




PROFLO LONGITUDINALE ROTATORIA 2 "LATO MONTE"  
Scala 1:500/1:50

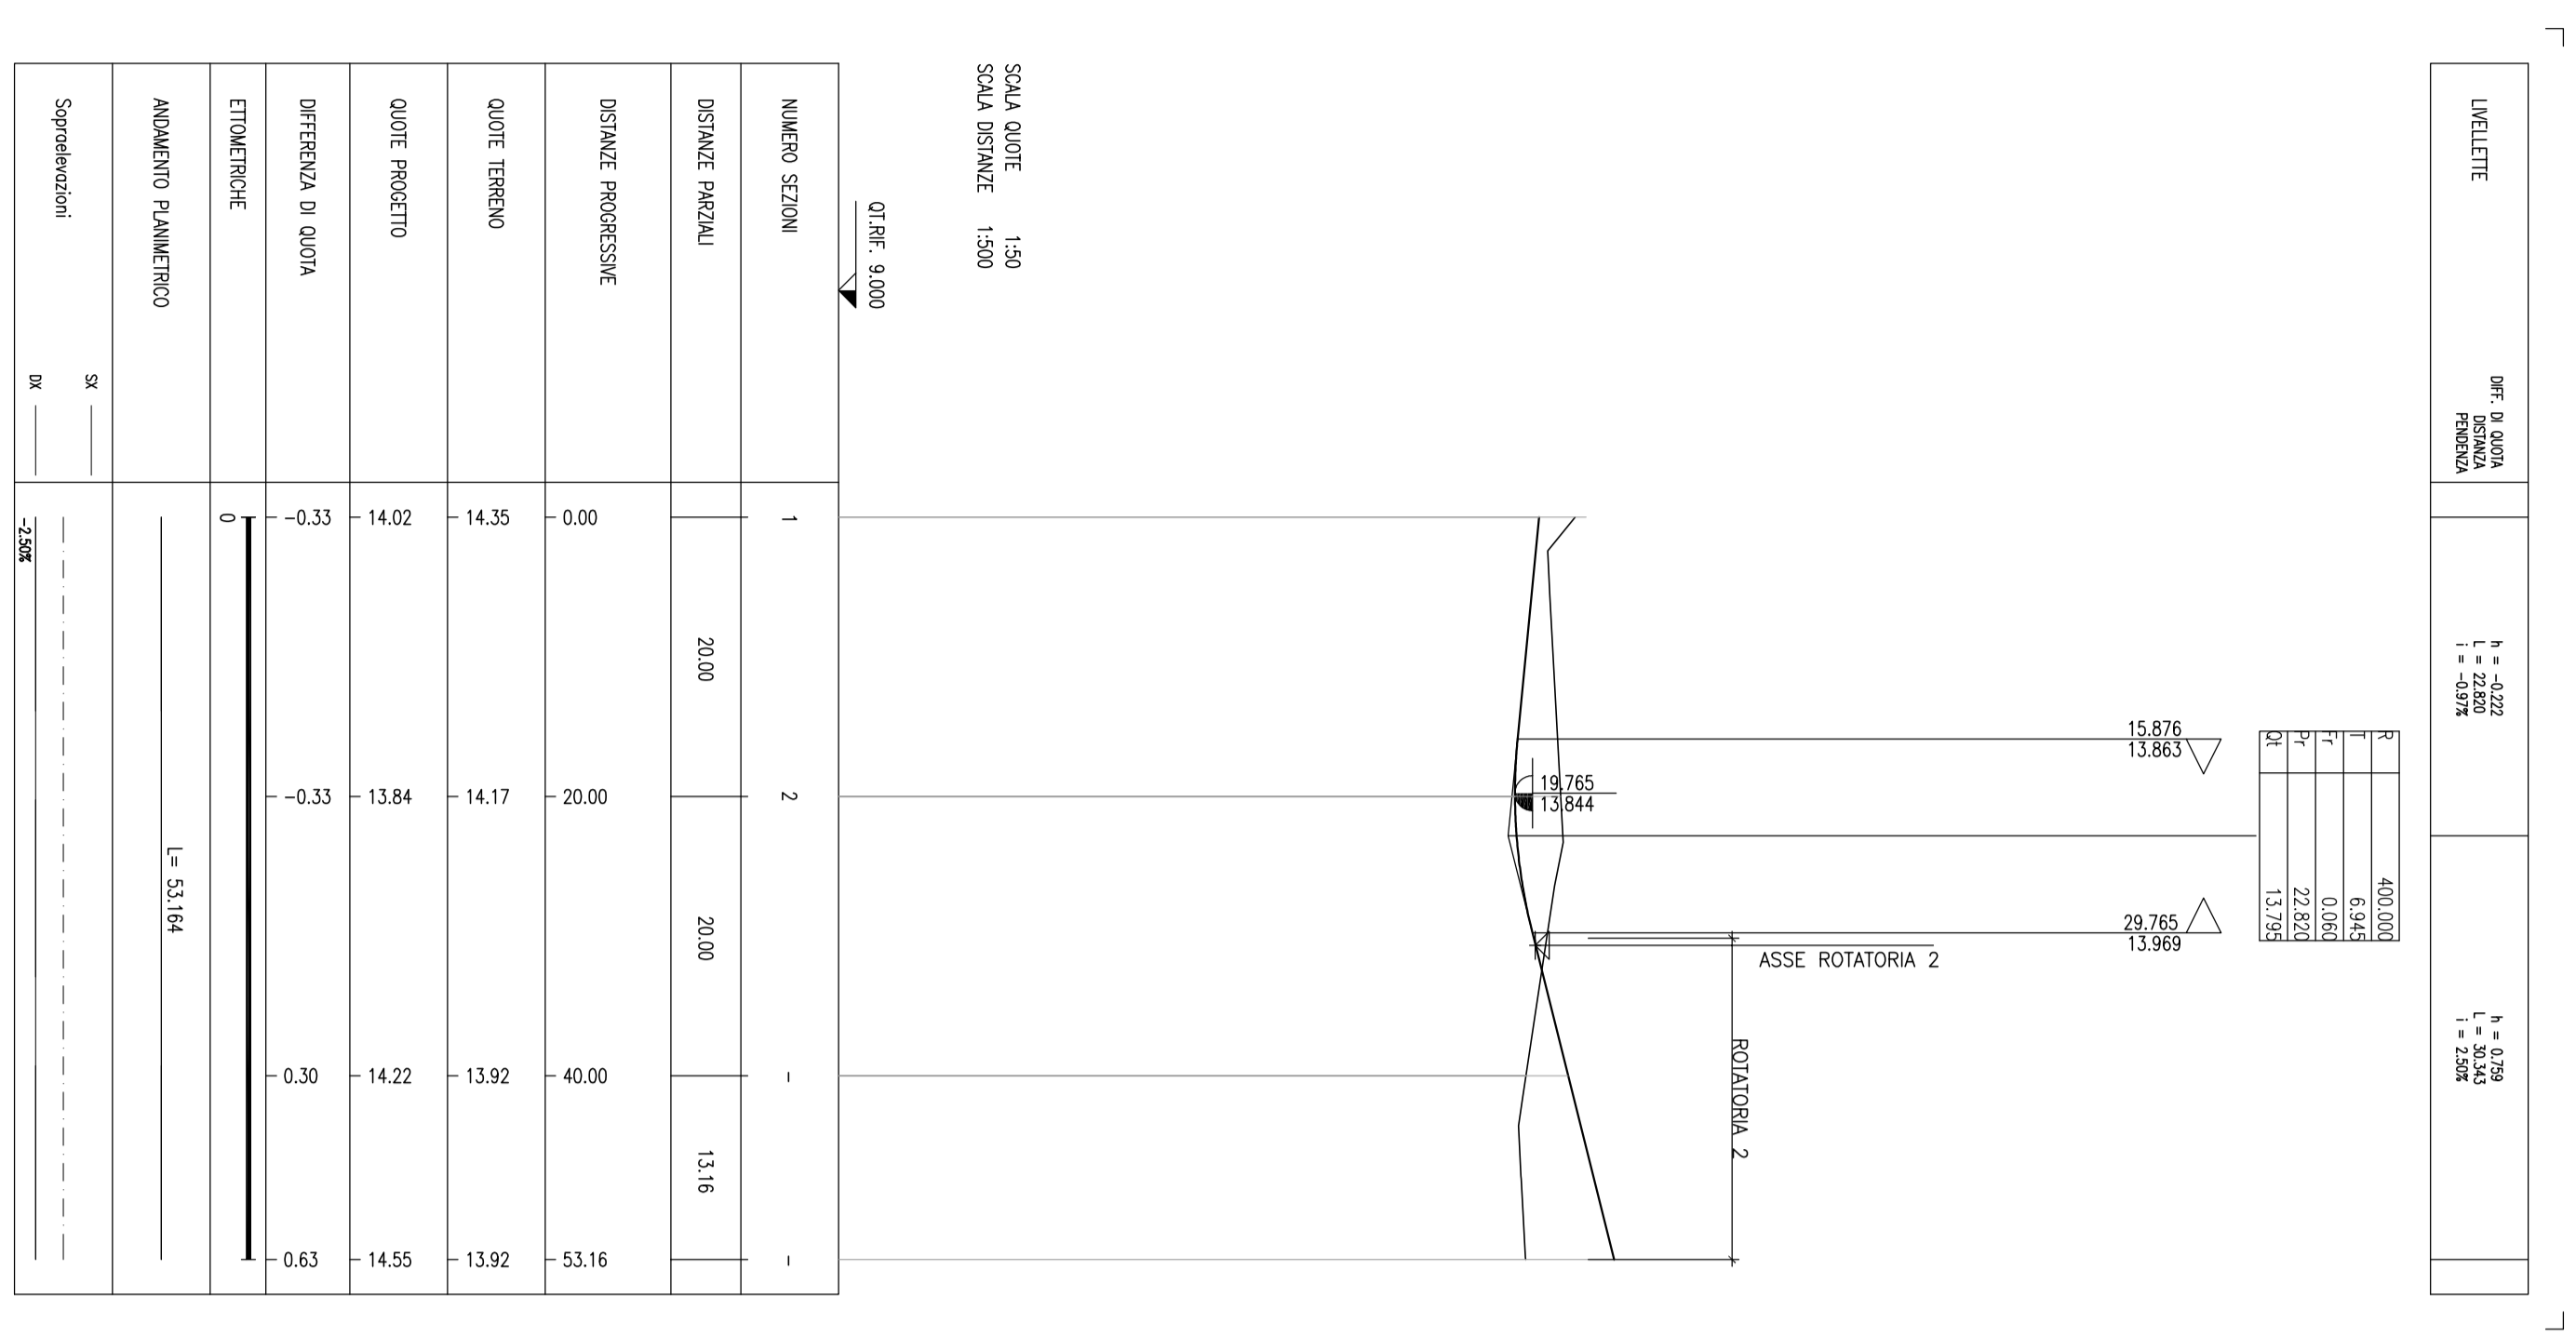

PROFLO LONGITUDINALE RAMO E  
Scala 1:500/1:50

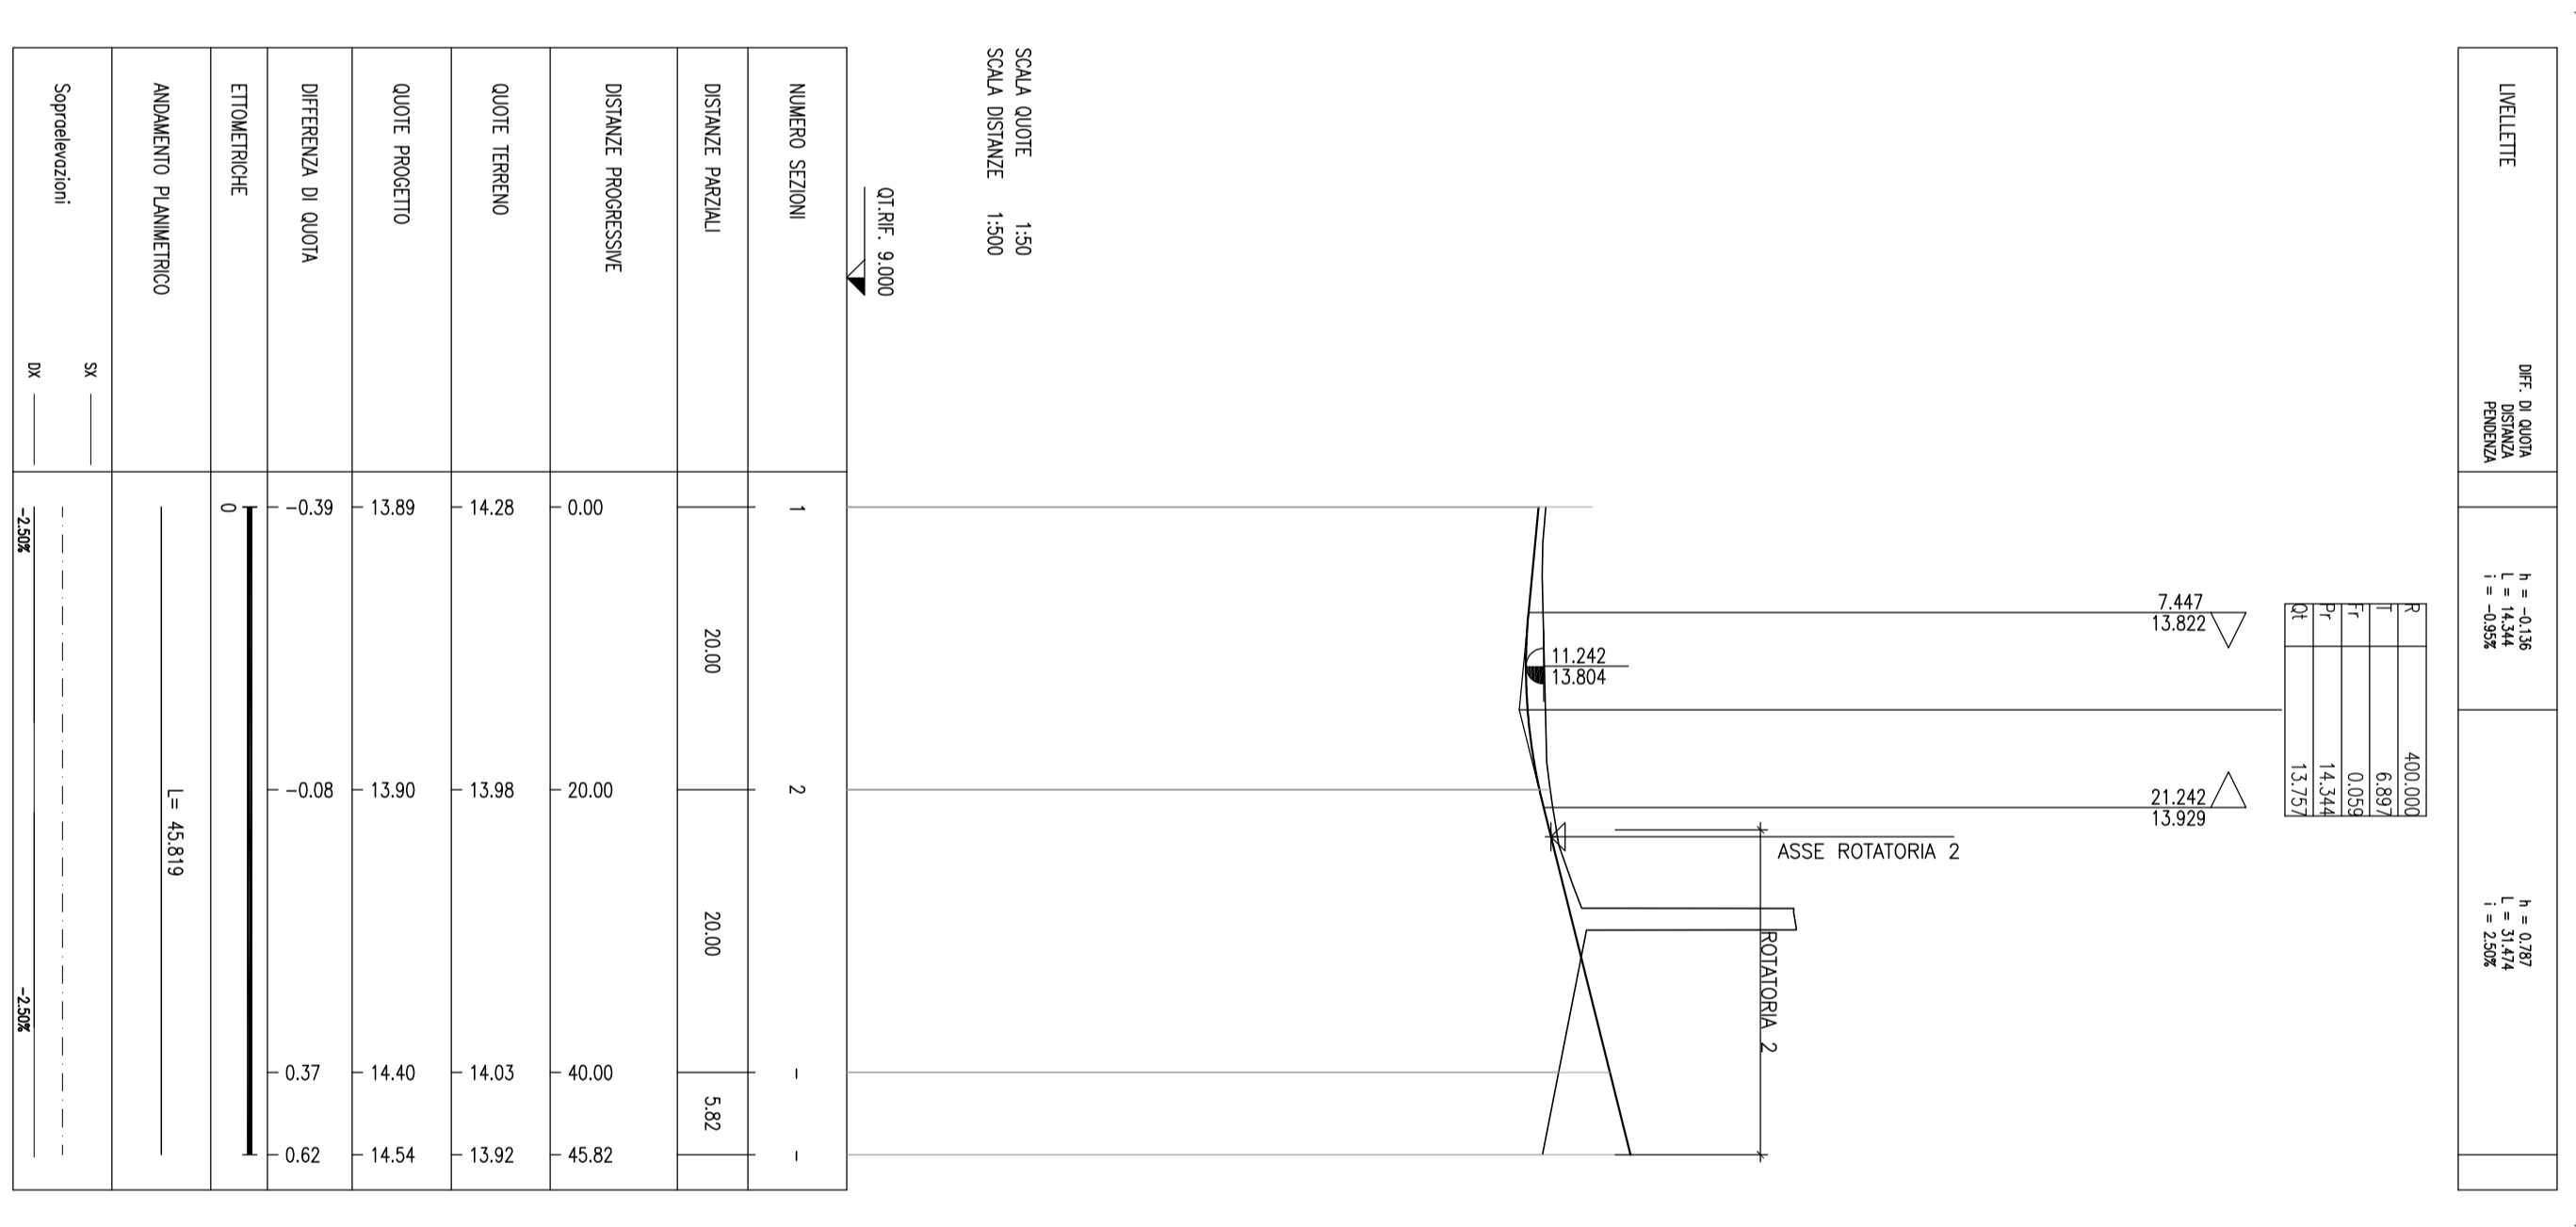

PROFLO LONGITUDINALE RAMO D  
Scala 1:500/1:50

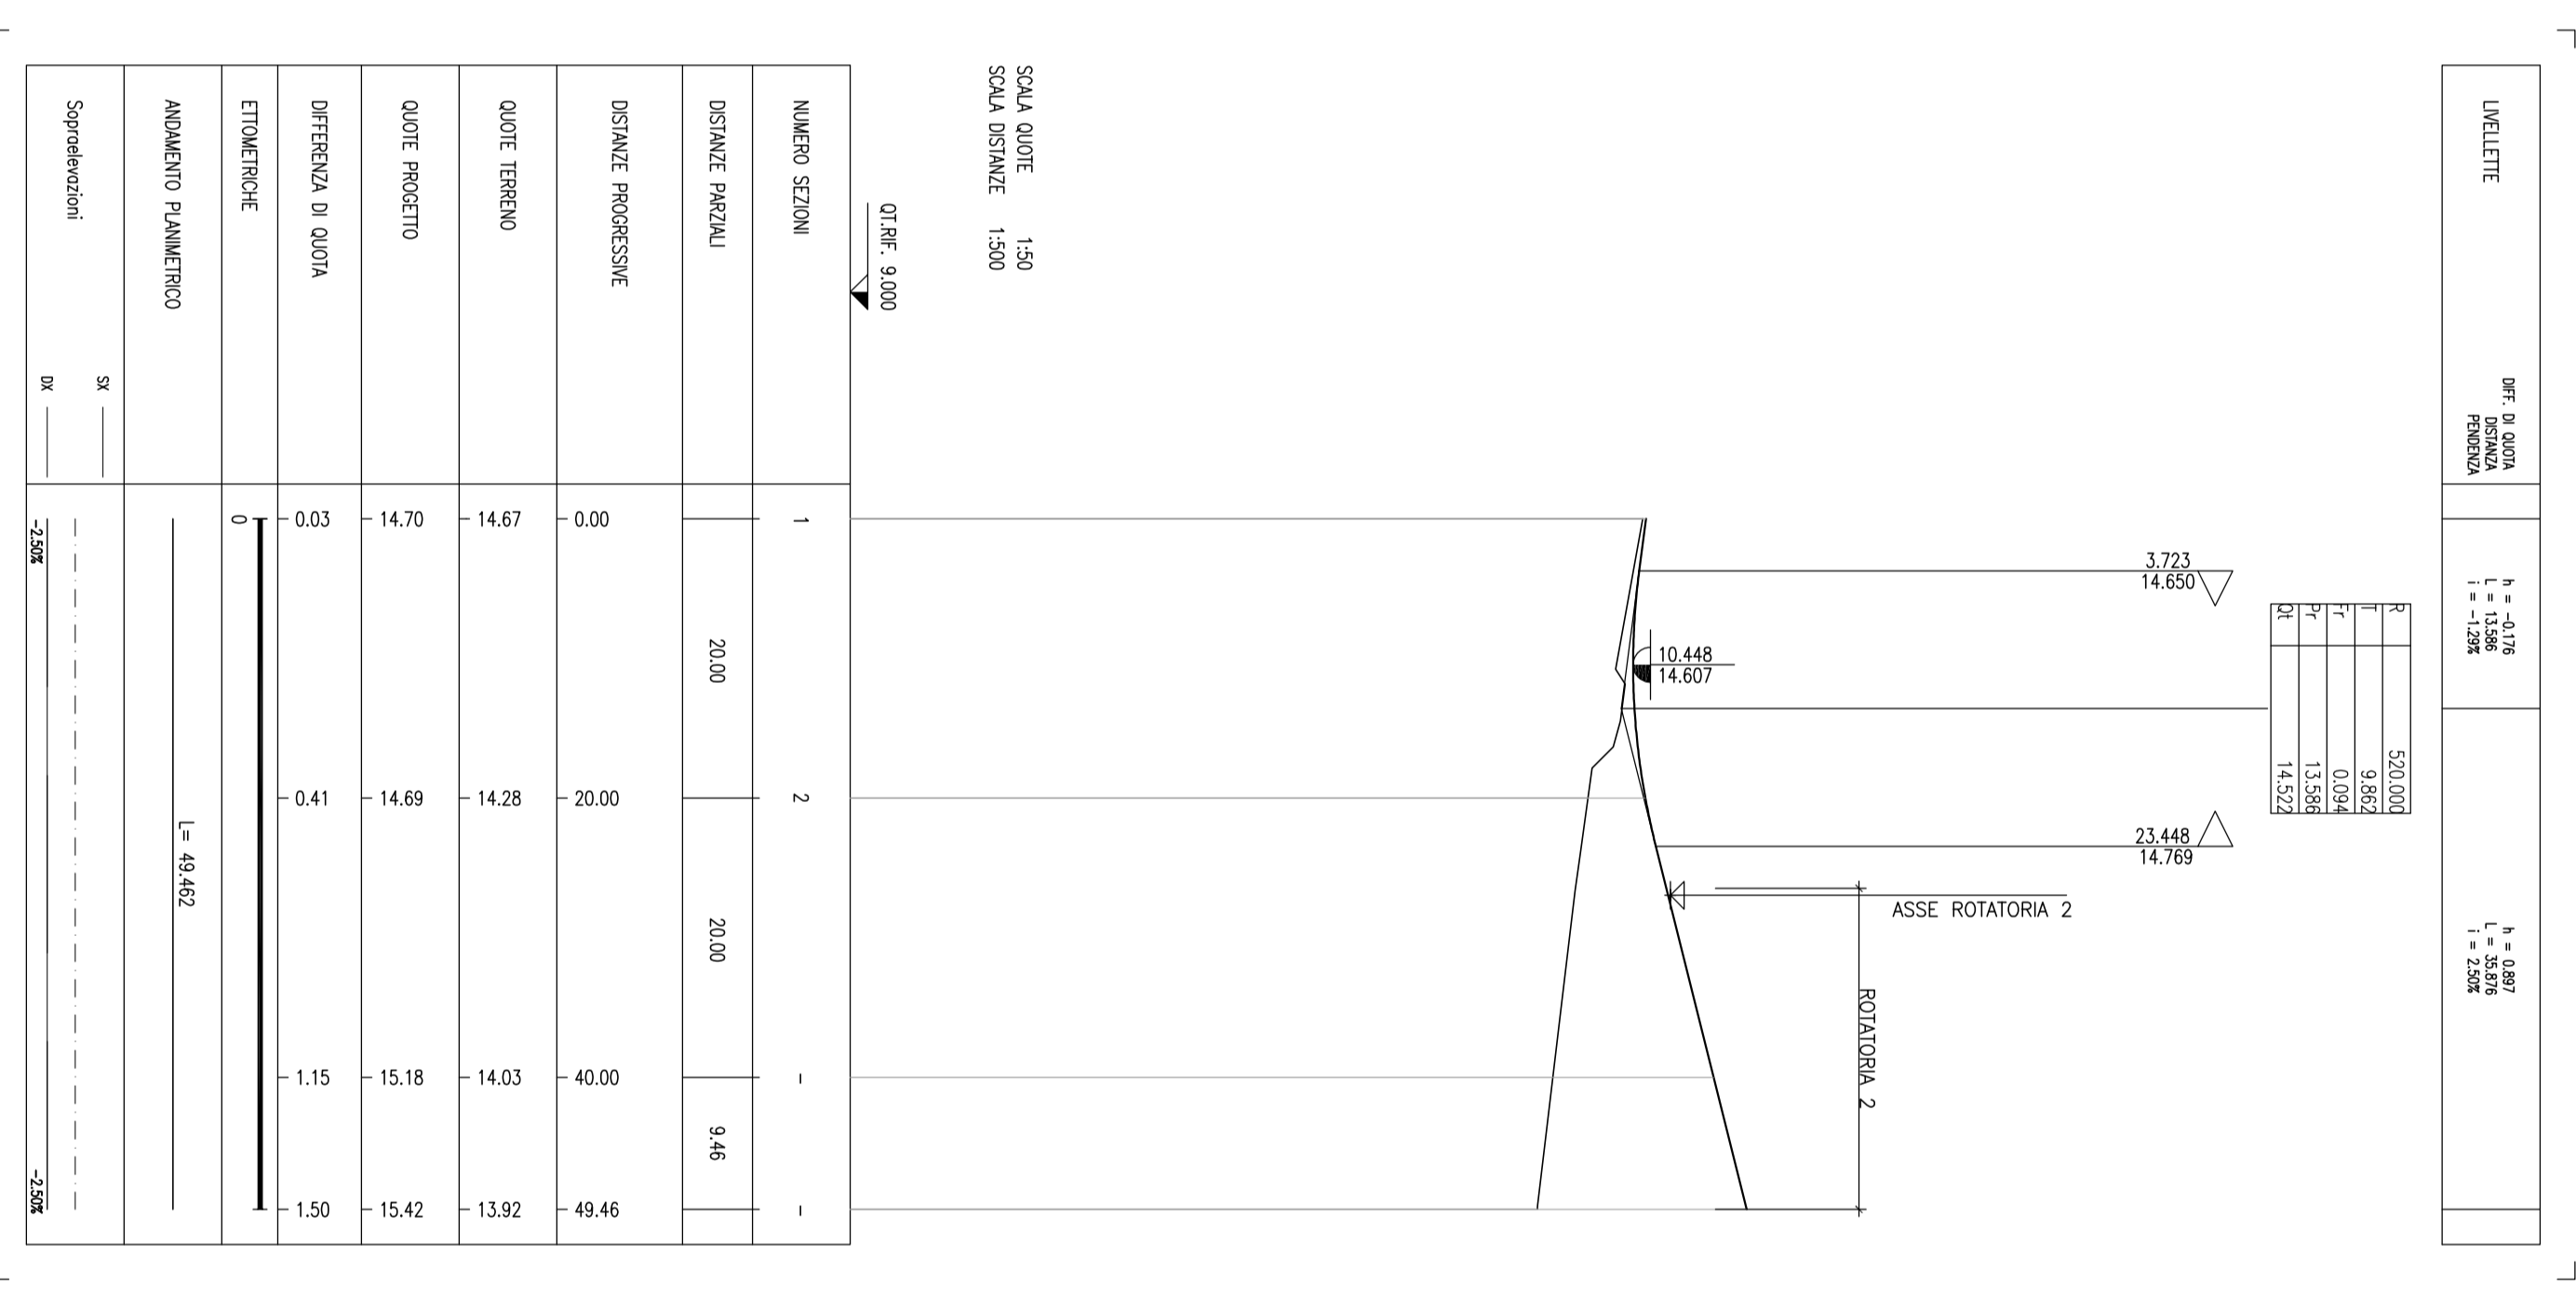

PROFLO LONGITUDINALE RAMO F  
Scala 1:500/1:50

COMITENTE:  
**RFI**  
RIF. PROGETTO: **TRATTAMENTO STRADALE**  
DIREZIONE INVESTIMENTI  
DIREZIONE PROGRAMMI INVESTIMENTI  
DIRETTRICE SUD - PROGETTO ADRIATICA

PROGETTATORE:  
**ITALFER**  
ING. FRANCESCO DI GIACOMO

DIREZIONE TECNICA  
S.O. COORDINAMENTO TERRITORIALE SUD  
PROGETTO ESECUTIVO

**RIASSETTO NODO DI BARI**  
TRATTATA SUD DI BARI: VARIANTI DI TRACCATO TRA BARI CLE E BARI TORRE AMARE  
Oltre foglio di prescrizione area Ordine Graf. n° 148/28 gennaio 2015  
Sotovia carrabile a chiodoponale s. Ama

NOVA VIABILITA' - ELABORATI GENERALI  
Foglio "Rotatorio 2" e nomi di viazioni esistenti

CONMESSA LOTTO FASE B/1E TR/OCC. OPERAZIONALE PROGR. PER.  
1:500/50

Rev.	Descrizione	Redatto	Data	Verificato	Data	Approvato	Data
A	Emissione Esecutiva	ITALFER	02/01/2015	A. LENTINI	02/01/2015	ITALFER	02/01/2015
B	Emissione Esecutiva	ITALFER	02/01/2015	A. LENTINI	02/01/2015	ITALFER	02/01/2015

16. EMB.