

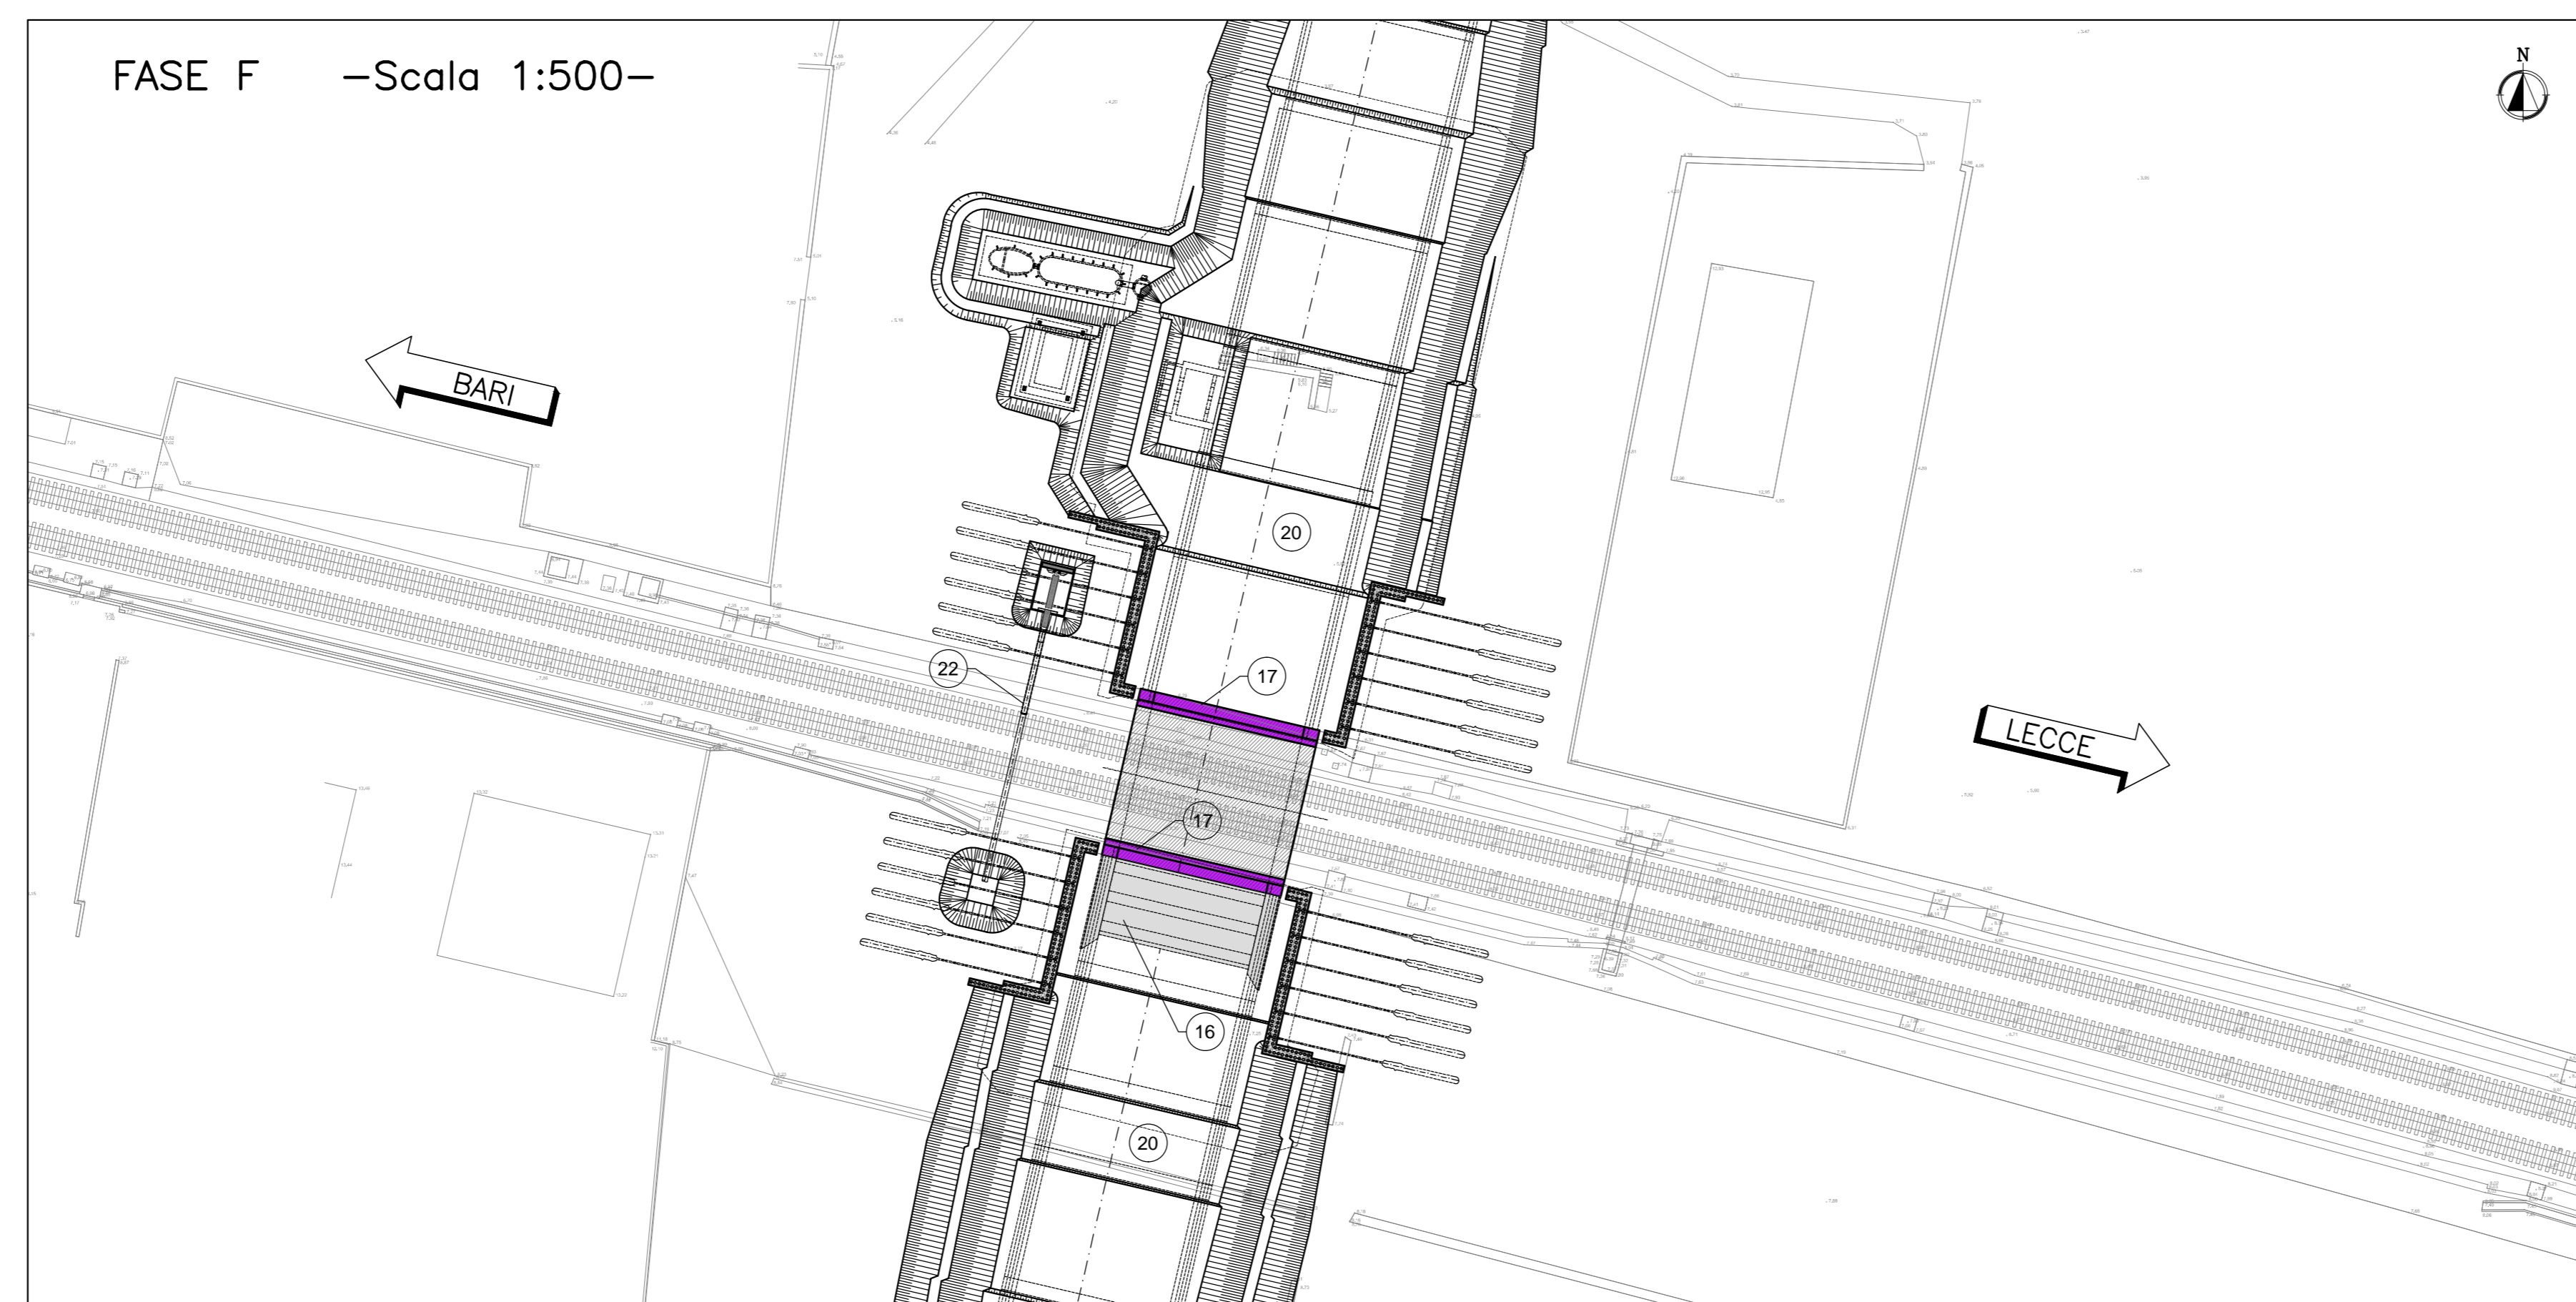


FASE E -Scala 1:200-

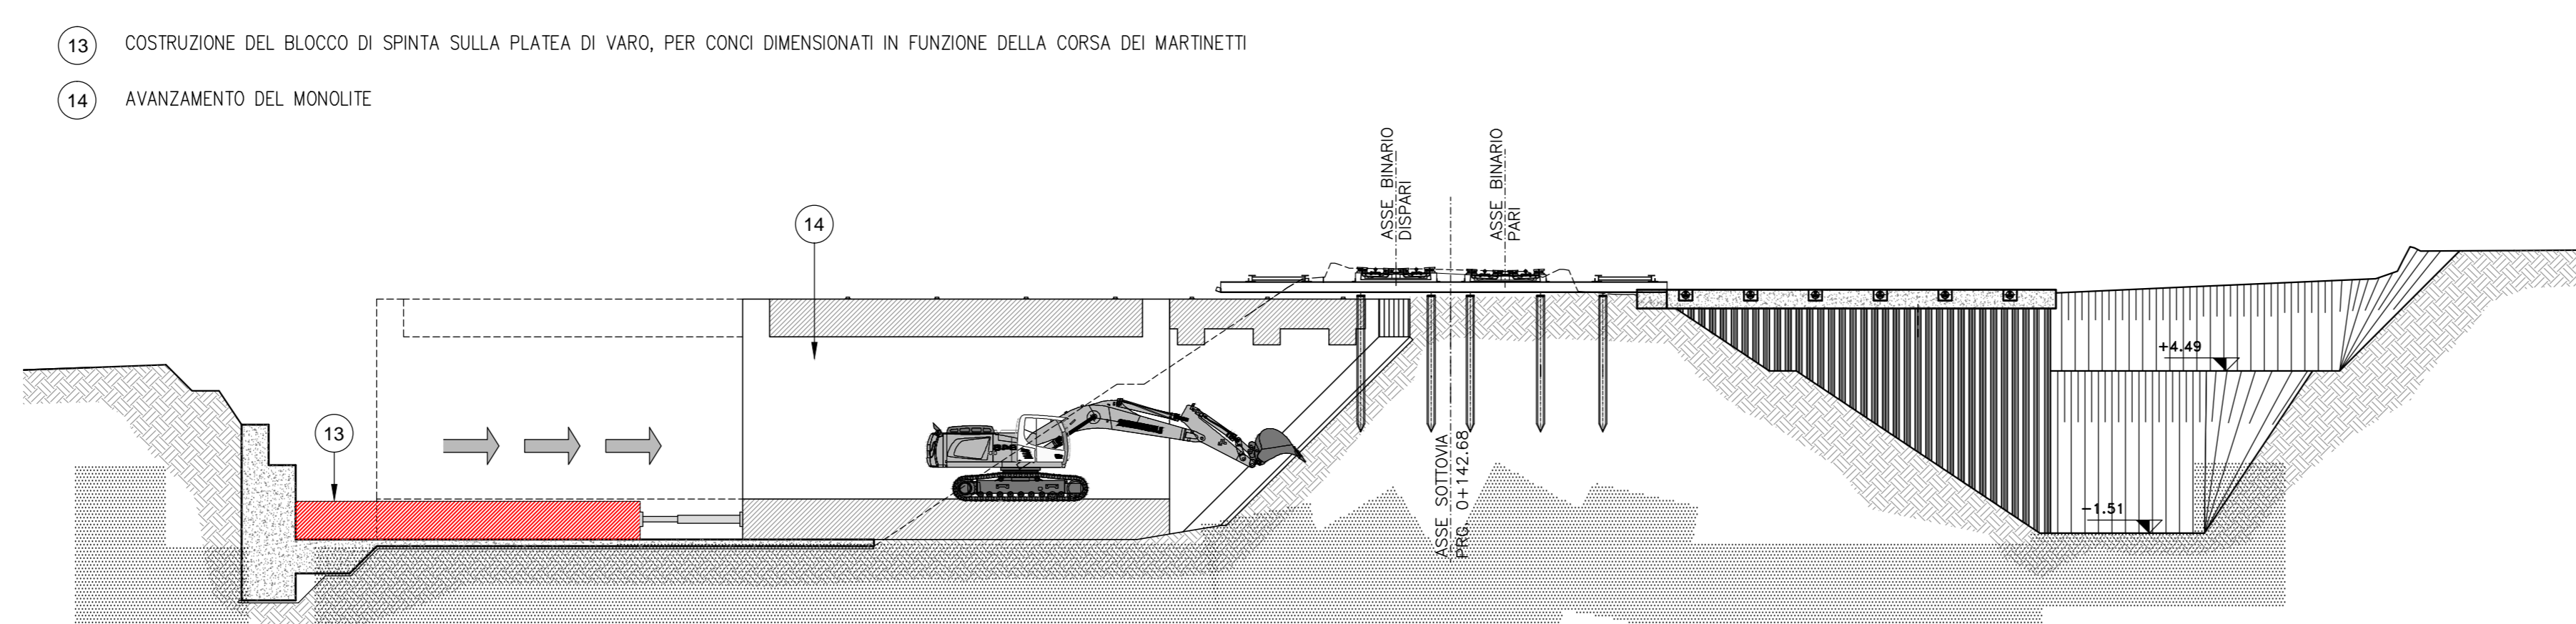

FASE F -Scala 1:200-

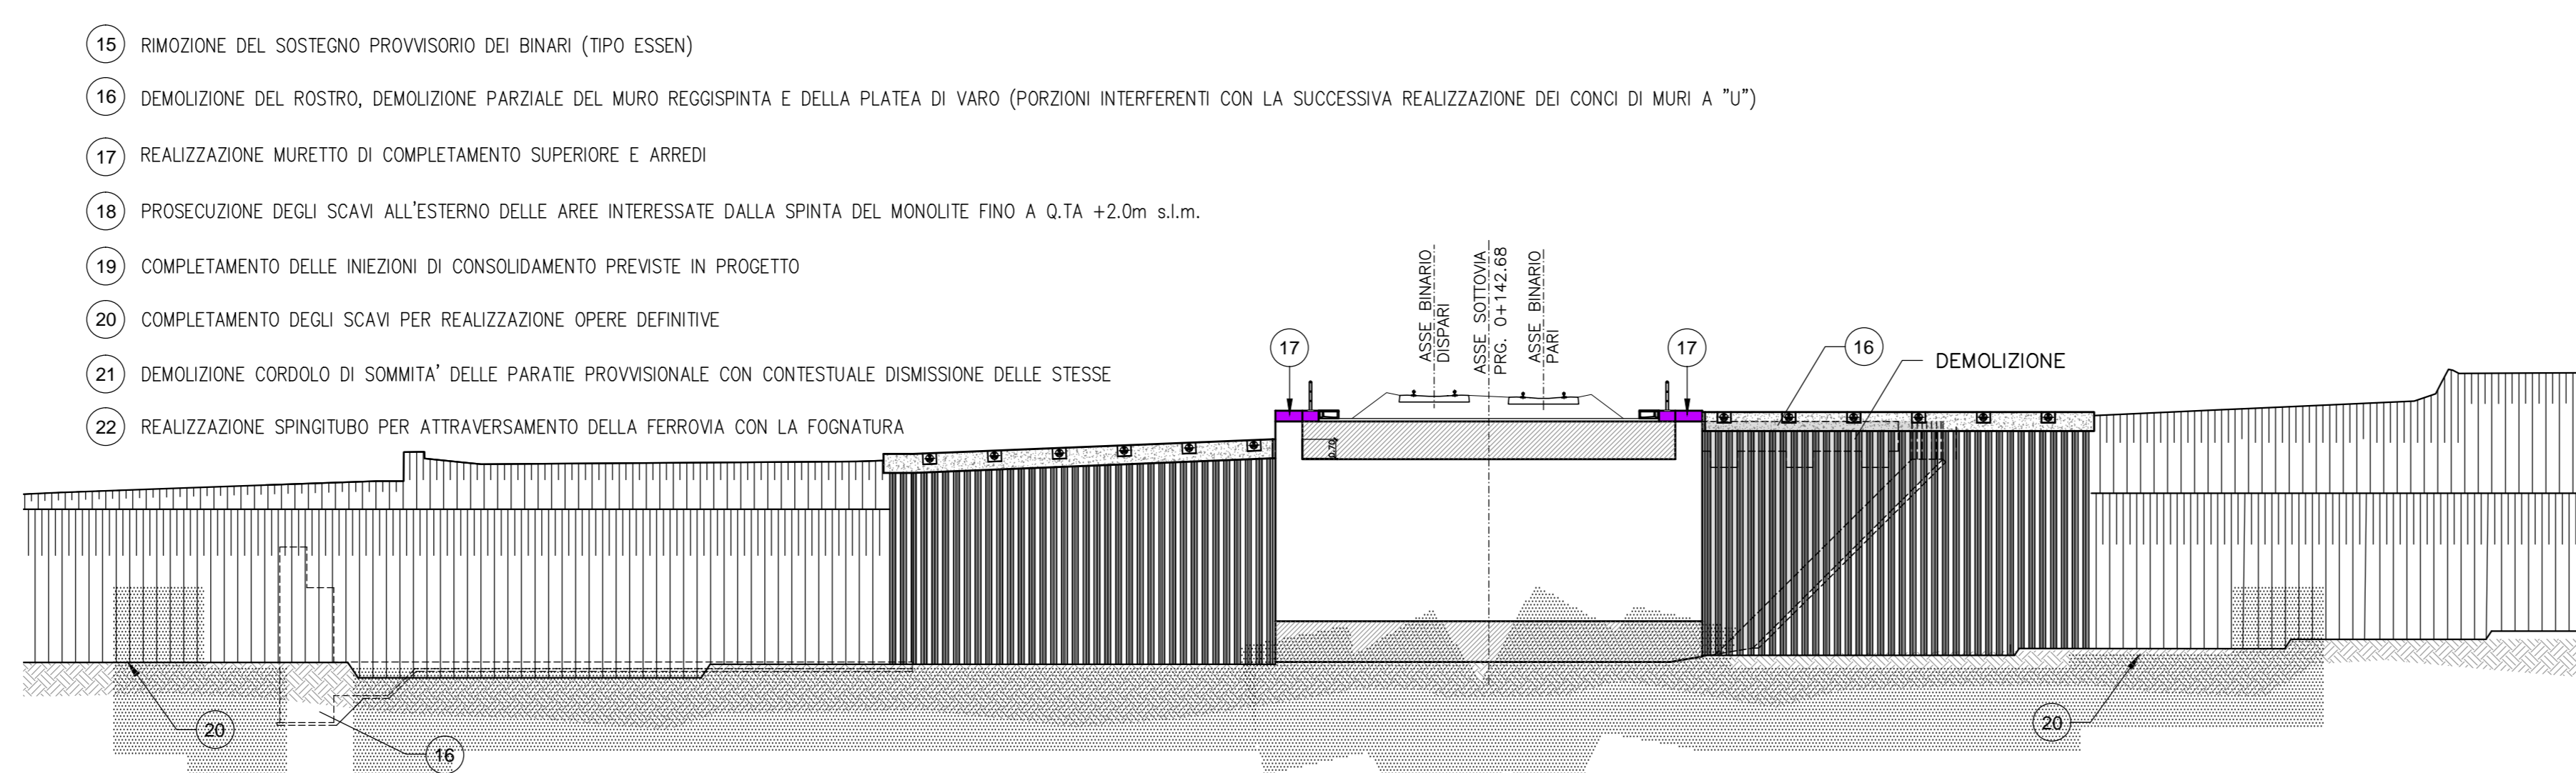

NOTA 1
LA RAPPRESENTAZIONE DEL TAMPONE DI FONDO E' PURAMENTE INDICATIVA. PER GEOMETRIE E DETTAGLI SI RIMANDA AGLI ELABORATI SPECIFICI: OPERE DI CONSOLIDAMENTO

COMMITTENTE:
RFI
RETE FERROVIARIA ITALIANA
GRUPPO FERROVIE DELLO STATO ITALIANE
DIREZIONE INVESTIMENTI
DIREZIONE PROGRAMMI INVESTIMENTI
DIRETTRICE SUD - PROGETTO ADRIATICA

PROGETTAZIONE:
ITALFERR
GRUPPO FERROVIE DELLO STATO ITALIANE

DIREZIONE TECNICA
S.O. COORDINAMENTO TERRITORIALE SUD

PROGETTO ESECUTIVO

RIASSETTO NODO DI BARI
TRATTA A SUD DI BARI: VARIANTE DI TRACCIATO TRA BARI C.LE E BARI TORRE A MARE
Opere oggetto di prescrizione della Delibera CIPE n. 1/94 28 gennaio 2015

Sottovia carrabile e ciclopedonale S. Anna

SOTTOVIA S.ANNA
FASI COSTRUTTIVE MONOLITE A SPINTA - Tav. 2 di 2

SCALA:
VARIE

COMMESSA LOTTO FASE ENTE TIPO DOC. OPERA/DISCIPLINA Progr. REV.
IA1U 04 E 78 AZ SL0100 402 B

Rev.	Descrizione	Redatto	Data	Verificato	Data	Approvato	Data	Autorizzato Data
A	EMMISSIONE ESECUTIVA	SAO	DICEMBRE 2016	A. FORCONA	DICEMBRE 2016	F. SERACONE	DICEMBRE 2016	D. TEBERTI GIUGNO 2017
B	EMMISSIONE ESECUTIVA	INTEGRA	GIUGNO 2017	S. TROTTA	GIUGNO 2017	S. BRANCO	GIUGNO 2017	SAO GIUGNO 2017