


**QUADRO GENERALE DEI TRATTI CRITICI PER L'IMPATTO VIBRAZIONALE**

Codice	Ubicazione	Km inizio	Km fine	lunghezza [m]
VIB 01	Pogliana Milanese	1+285	1+615	330
VIB 02	Pogliana Milanese	1+915	2+030	215
VIB 03	Pogliana Milanese - Vanzago	2+305	2+605	300
VIB 04	Vanzago - Rogliano Milanese	2.885	4+035	1150
VIB 05	Parabiago	7+400	7+530	130
VIB 06	Parabiago	7+895	8+000	105
VIB 07	Parabiago	8+130	8+480	350
VIB 08	Parabiago	8+590	8+690	100
VIB 09	Carognate - S. Giorgio s=il Legnano	10+175	11+710	1535
VIB 10	Legnano	11+885	11+885	100
VIB 11	Legnano	12+800	12+710	110
VIB 12	Legnano	13+325	14+155	830
VIB 13	Legnano	14+355	14+655	300
VIB 14	Busto Arsizio	16+755	16+805	50
VIB 15	Busto Arsizio	17+025	17+505	530
VIB 16	Busto Arsizio	17+590	18+440	450
VIB 17	Busto Arsizio	19+445	20+205	860
<b>TOTALE</b>				<b>7.305</b>

**LEGENDA**

	<b>Tipologia ricetori</b>		<b>Altezza dei fabbricati</b>
	Residenziale		Ricetori demoliti o in costruzione
	Terziario (Commerciale/Ricetori/Ufficio)		Ricetori bassi < 3 piani
	Produttivo/industriale		Ricetori medi > 3 piani e < 5 piani
	Edifici di culto/di interesse storico		Ricetori alti > 5 piani
	Altro (Utilizzo Saltuario)		<b>Impatto vibrazionale</b>
	Scuola		Codifica tratto
	Ospedale		VIB - XX
			XX="n" progressivo numerato
			Tratto critico per l'impatto vibrazionale

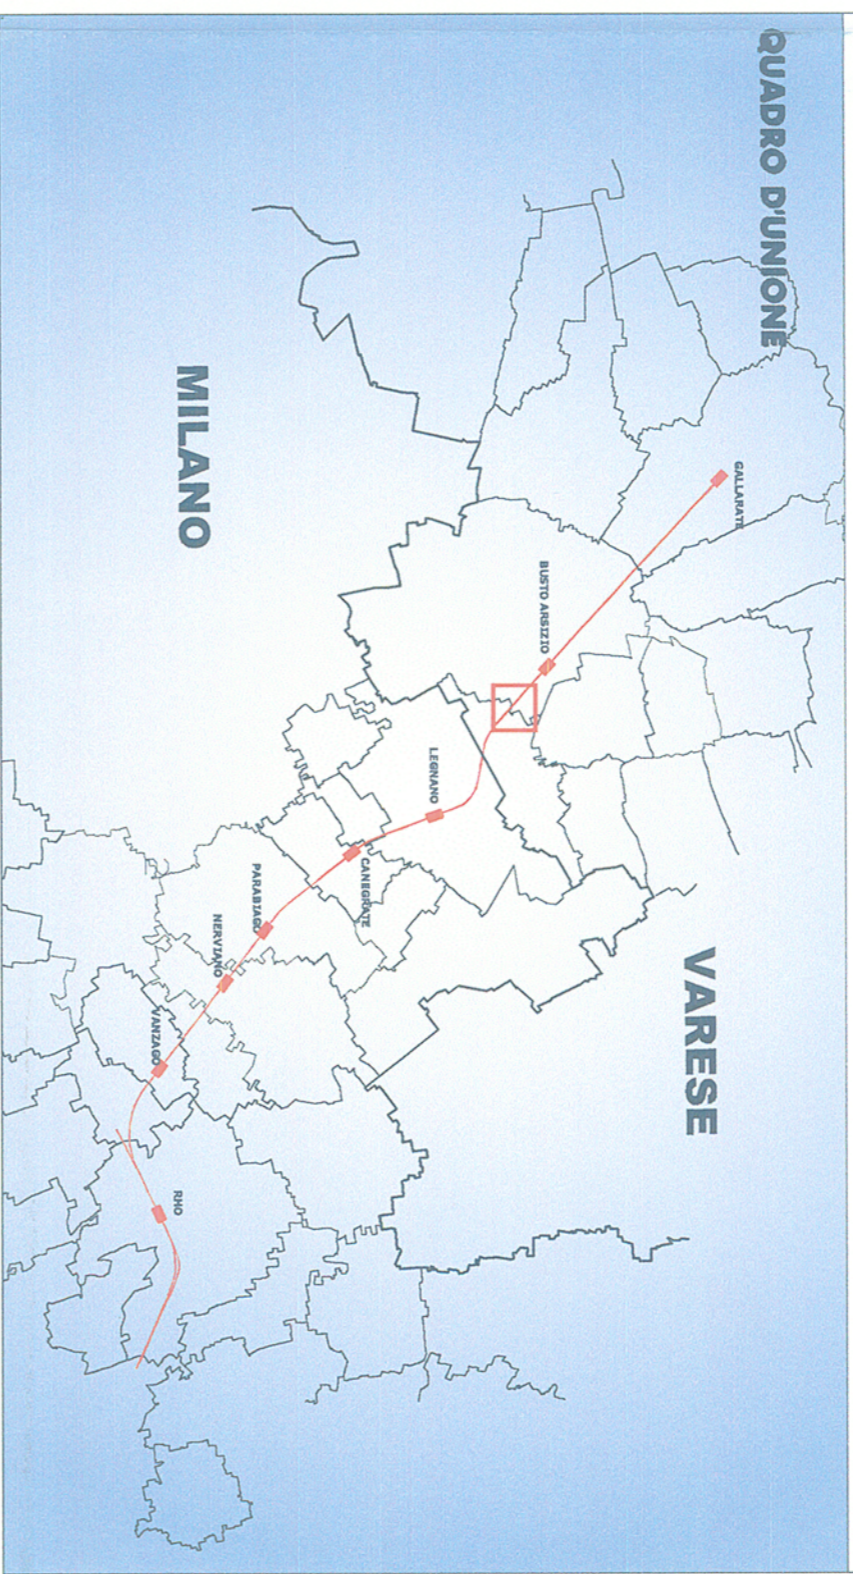

**COMMITTENTE:**

**PROGETTAZIONE:**

**INFRASTRUTTURE FERROVIARIE STRATEGICHE DEFINITE DALLA LEGGE OBBIETTIVO N. 443/01**

**U.O. AMBIENTE, ARCHITETTURA E ARCHEOLOGIA**

**PROGETTO DEFINITIVO**

**POTENZIAMENTO DELLA LINEA RHO-ARONA. TRATTA RHO-GALLARATE**

**QUADRUPLICAMENTO RHO-PARABIAGO E RACCORDO Y PRIMO LOTTO FUNZIONALE**

**STUDIO DI IMPATTO AMBIENTALE**

**QUADRO DI RIFERIMENTO AMBIENTALE**

**DOSSIER MONOGRAFICO**

**STUDIO VIBRAZIONALE**

Planimetria di localizzazione dei tratti critici per l'impatto vibrazionale

SCALA: 1:2.000

Tav. 6/6

COMMESSA LOTTO FASE ENTE TIPO DOC. OPERADISCIPLINA Progr. REV.

MDL1 12 D 22 N6 SA0000A 040 A

Revis.	Descrizione	Redatto	Data	Verificato	Data	Approvato	Data	Autorizzato	Data
A	Emissione Esecutiva		Mar 2013		Mar 2013		Mar 2013		Mar 2013

ATAFERRA S.p.A. Arch. Annunziata Tattini n. 109/A Roma

Fig.: n. Etab.: