




PROSPETTO LONGITUDINALE ESTERNO IMPERMEABILIZZAZIONE
-Scala 1:100-

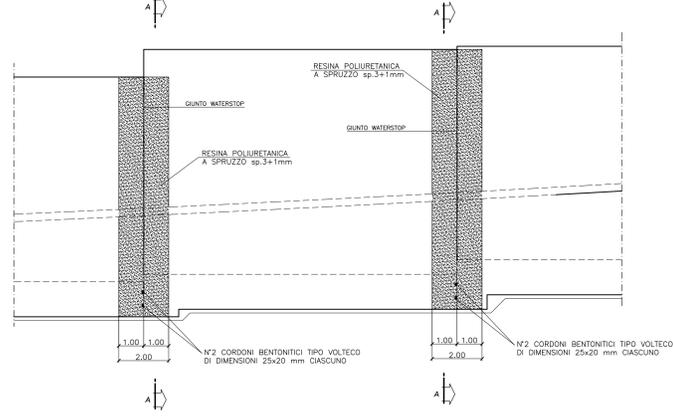


SEZIONE TRASVERSALE A-A -Scala 1:50-

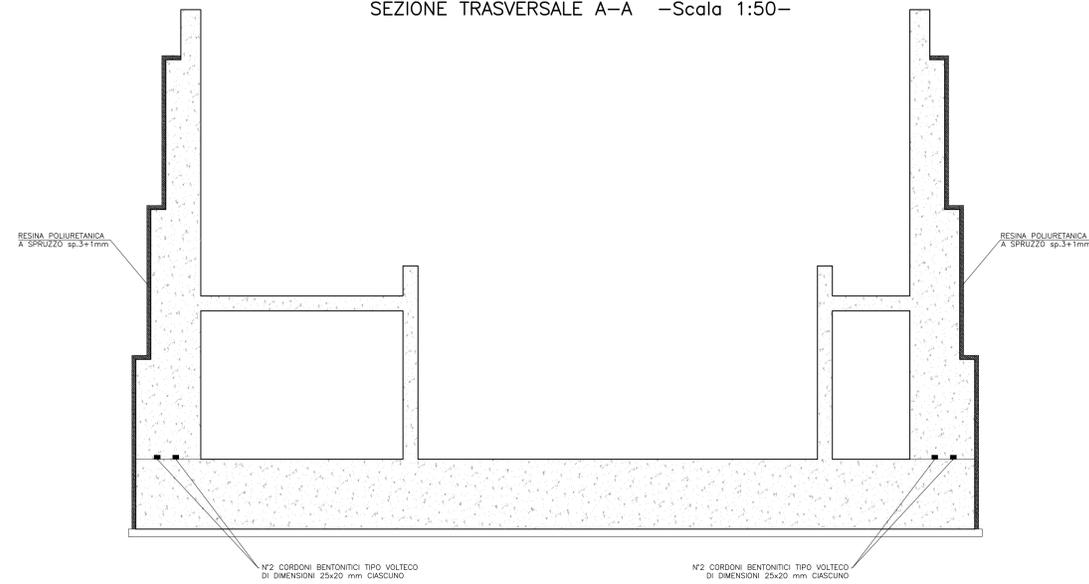


PARTICOLARE SMALTIMENTO ACQUE PIOVANE
PISTA CICLABILE E MARCIAPIEDE -Scala 1:25-

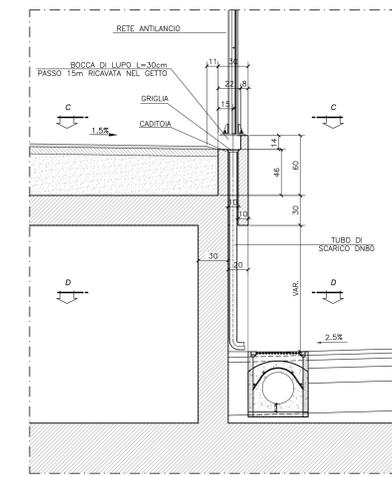


SEZIONE C-C -Scala 1:25-

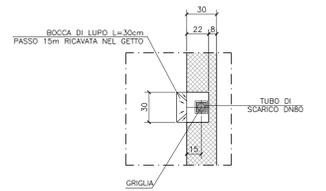


SEZIONE D-D -Scala 1:25-

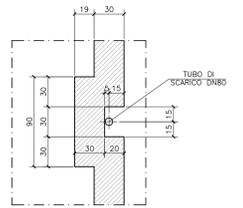


PARTICOLARE IMPERMEABILIZZAZIONE FONDAZIONE-PIEDRITTO -Scala 1:20-

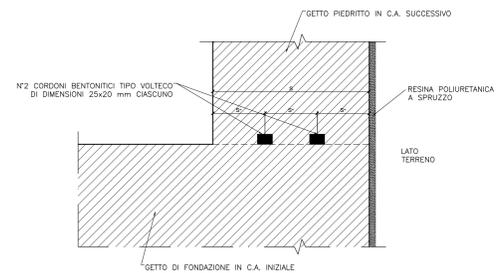


PARTICOLARE GIUNTO E IMPERMEABILIZZAZIONE PIEDRITTI -Scala 1:20-

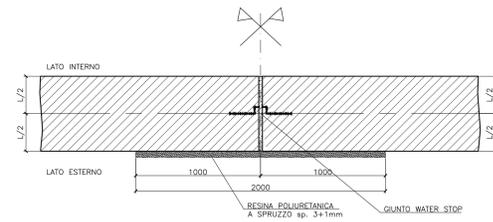


PARTICOLARE IMPERMEABILIZZAZIONE FONDAZIONI -Scala 1:20-

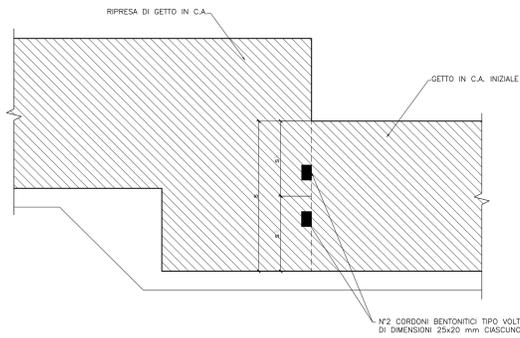


PARTICOLARE IMPERMEABILIZZAZIONE PIEDRITTI E SOLETTA PISTA CICLABILE/MARCIAPIEDE -Scala 1:20-

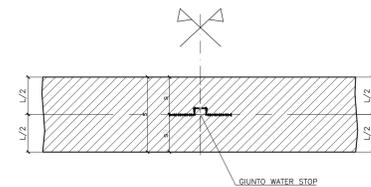


DETTAGLIO ATTACCO PALO DI ILLUMINAZIONE -Scala 1:10-

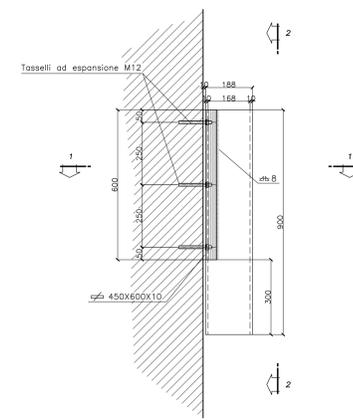

SEZIONE 1-1 -Scala 1:10-

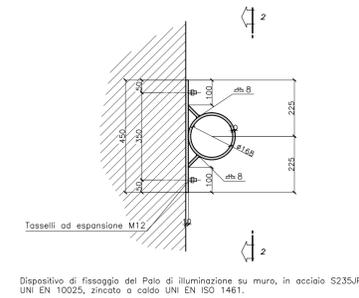


SEZIONE 2-2 -Scala 1:10-

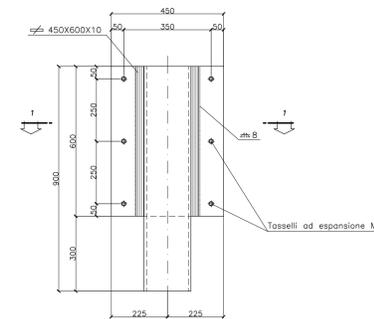


NOTA 1
LA RAPPRESENTAZIONE DEL TAMPONE DI FONDO E' PURAMENTE INDICATIVA. PER GEOMETRIE E DETTAGLI SI RIMANDA AGLI ELABORATI SPECIFICI: OPERE DI CONSOLIDAMENTO

NOTA 2
PER LA RAPPRESENTAZIONE DEL VOLUME DI RINTERRO IN MAGRONE NELLE VARIE SEZIONI DELL'OPERA SI RIMANDA AGLI ELABORATI: NUOVA VIABILITA' - SEZIONI TRASVERSALI RAMO A IA1U04E78W9NV0100401-2


PARTICOLARE CORRIMANO SU MARCIAPIEDE -Scala 1:10-

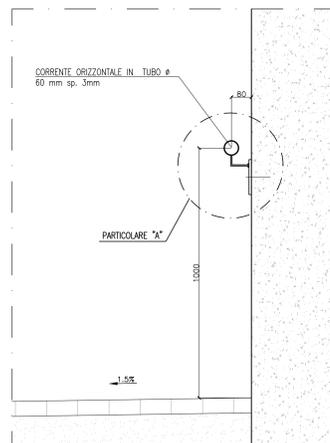


PARTICOLARE "A" -Scala 1:5-

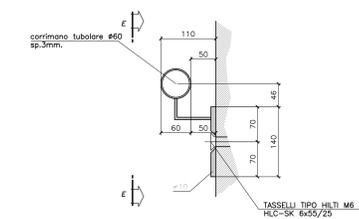

SEZIONE E-E -Scala 1:5-

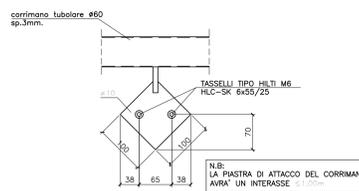

PARTICOLARI DI RINTERRO -Scala 1:100-

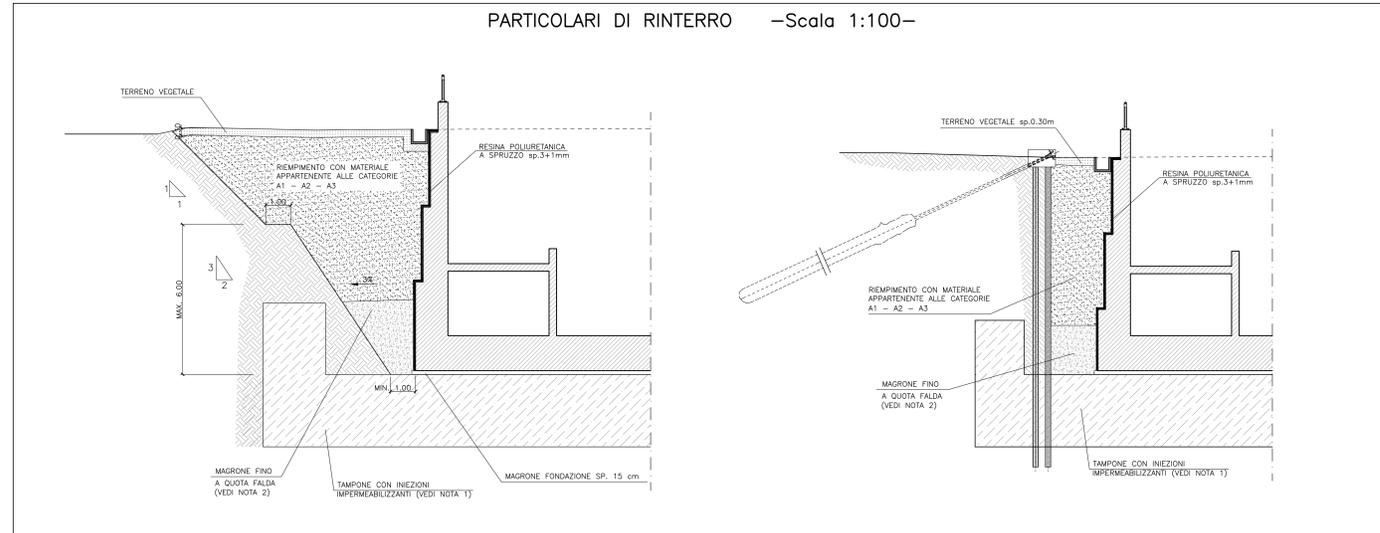

COMMITTENTE:
RFI
RETE FERROVIARIA ITALIANA
GRUPPO FERROVIE DELLO STATO ITALIANE
DIREZIONE INVESTIMENTI
DIREZIONE PROGRAMMI INVESTIMENTI
DIRETTRICE SUD - PROGETTO ADRIATICA

PROGETTAZIONE:
ITALFERR
GRUPPO FERROVIE DELLO STATO ITALIANE

DIREZIONE TECNICA
S.O. COORDINAMENTO TERRITORIALE SUD

PROGETTO ESECUTIVO

RIASSETTO NODO DI BARI
TRATTA A SUD DI BARI- VARIANTE DI TRACCIATO TRA BARI C.LE E BARI TORRE A MARE
Opere oggetto di prescrizione della Delibera CIPE n. 1.98/28 gennaio 2015

Sottovia carrabile e ciclopedonale S. Anna

OPERE DI SOSTEGNO
PARTICOLARI COSTRUTTIVI

SCALA:
VARIE

COMMESSA LOTTO FASE ENTE TIPO DOC. OPERA/DISCIPLINA Progr. REV.

IA1U04 04 E 78 BZ OC0100 401 A

Rev.	Descrizione	Redatto	Data	Verificato	Data	Approvato	Data	Autorizzato Data
A	EMISSIONE ESECUTIVA	INTORNA	GIUGNO 2011	VERIFICATA	GIUGNO 2011	APPROVATA	GIUGNO 2011	GIUGNO 2011

File: IA1U04E78BZOC0100401A.dwg n. Etab.: