SEZIONE 3 –Scala 1:100–

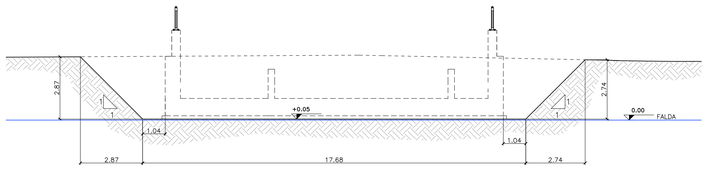

SEZIONE 4 –Scala 1:100–

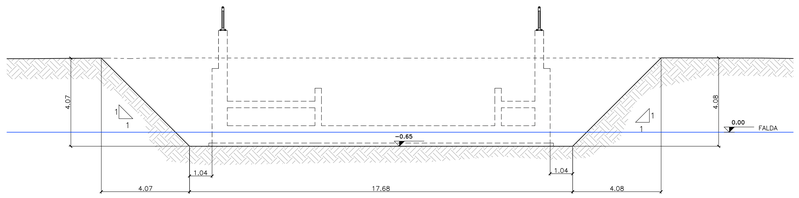

SEZIONE 5 –Scala 1:100–

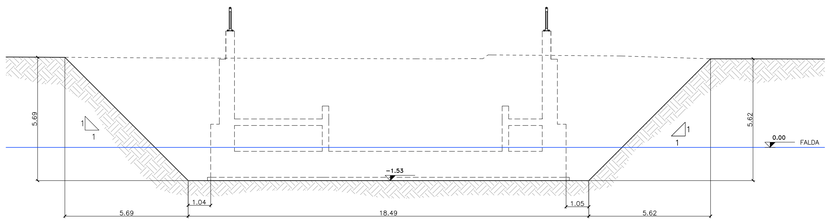

SEZIONE 6 –Scala 1:100–

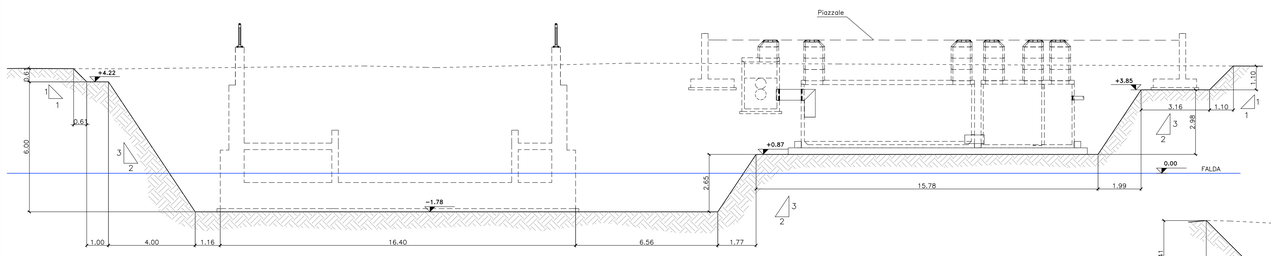

SEZIONE 7 –Scala 1:100–

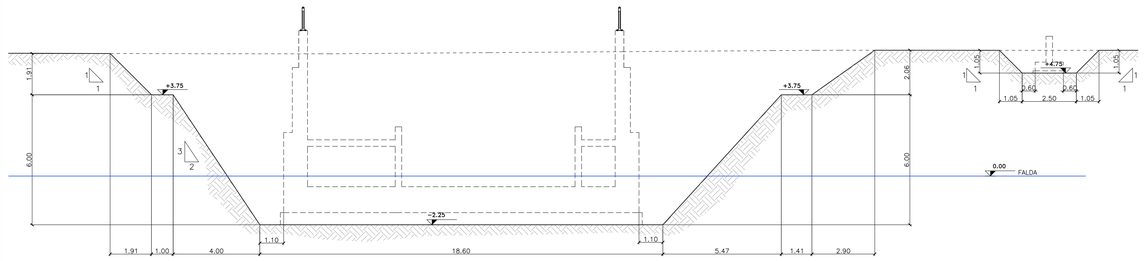

SEZIONE 9 –Scala 1:100–

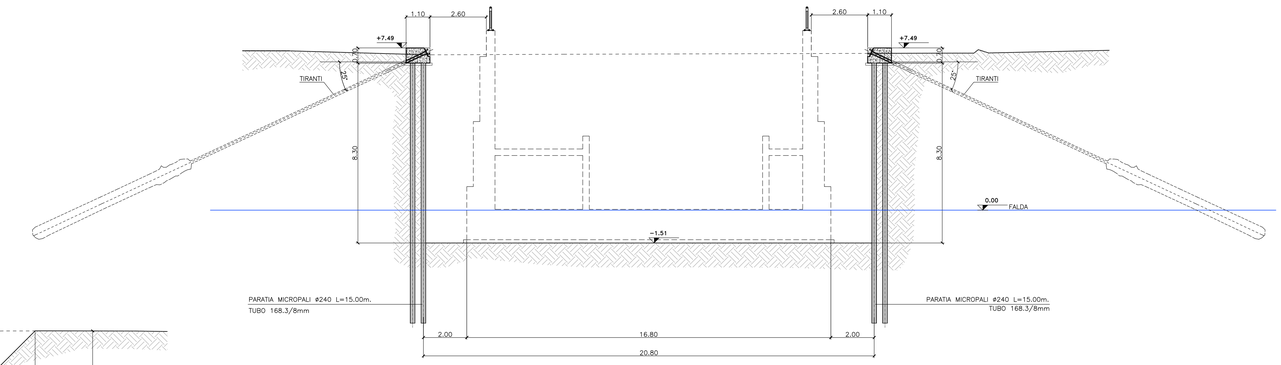

SEZIONE 10 –Scala 1:100–

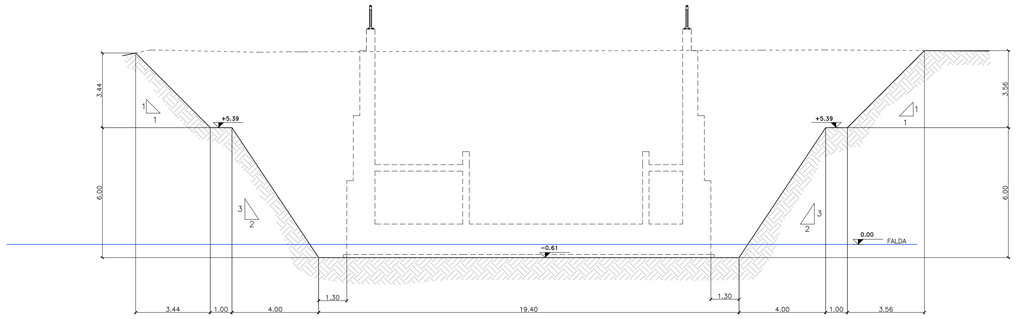

SEZIONE 11 –Scala 1:100–

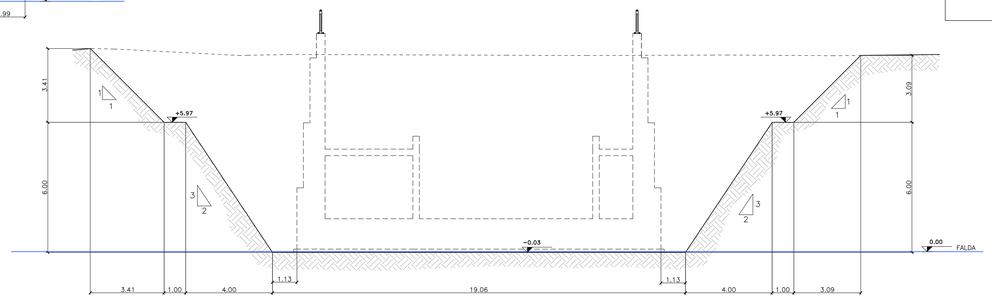

SEZIONE 12 –Scala 1:100–

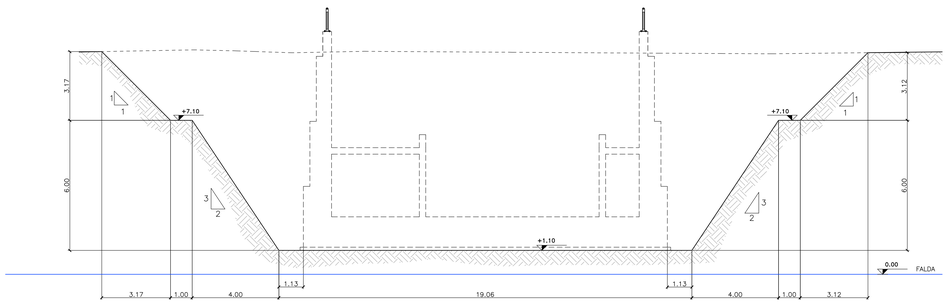

NOTA

Per specifiche micropali, tiranti e cordoli, fare riferimento all'elaborato:
SCAVI E OPERE PROVVISIONALI–OPERE PROVVISIONALI–Pianta, sezioni e particolari

COMMITTENTE:

RFI RETE FERROVIARIA ITALIANA
GRUPPO FERROVIE DELLO STATO ITALIANE
DIREZIONE INVESTIMENTI
DIREZIONE PROGRAMMI INVESTIMENTI
DIRETTRICE SUD - PROGETTO ADRIATICA

PROGETTAZIONE:

ITALFERR
GRUPPO FERROVIE DELLO STATO ITALIANE

DIREZIONE TECNICA
S.O. COORDINAMENTO TERRITORIALE SUD

PROGETTO ESECUTIVO

RIASSETTO NODO DI BARI

TRATTA A SUD DI BARI: VARIANTE DI TRACCIATO TRA BARI C.LE E BARI TORRE A MARE
Opere oggetto di prescrizione della Delibera CIPE n. 1 del 28 gennaio 2015

Sottovia carrabile e ciclopedonale S. Anna

SCAVI E OPERE PROVVISIONALI
SEZIONI TRASVERSALI SCAVI - Tav. 1 di 2

SCALA: 1:100

COMMESSA	LOTTO	FASE	ENTE	TIPO DOC.	OPERA/DISCIPLINA	PROGR.	REV.
IA1U	04	E	78	WA	NV0100	401	A

Rev.	Descrizione	Redatto	Data	Verificato	Data	Approvato	Data	Autorizzato Data
A	EMISSIONE ESECUTIVA	INTEGRA	GIUGNO 2021	G. PIPOLETTA	GIUGNO 2021	G. DIMAGGIO	GIUGNO 2021	D. TIBERTI GIUGNO 2021

File: IA1U04E78WANV0100401A.dwg | n. Elab.: