PIANTA SCAVI PLATEA DI VARO —Scala 1:100—

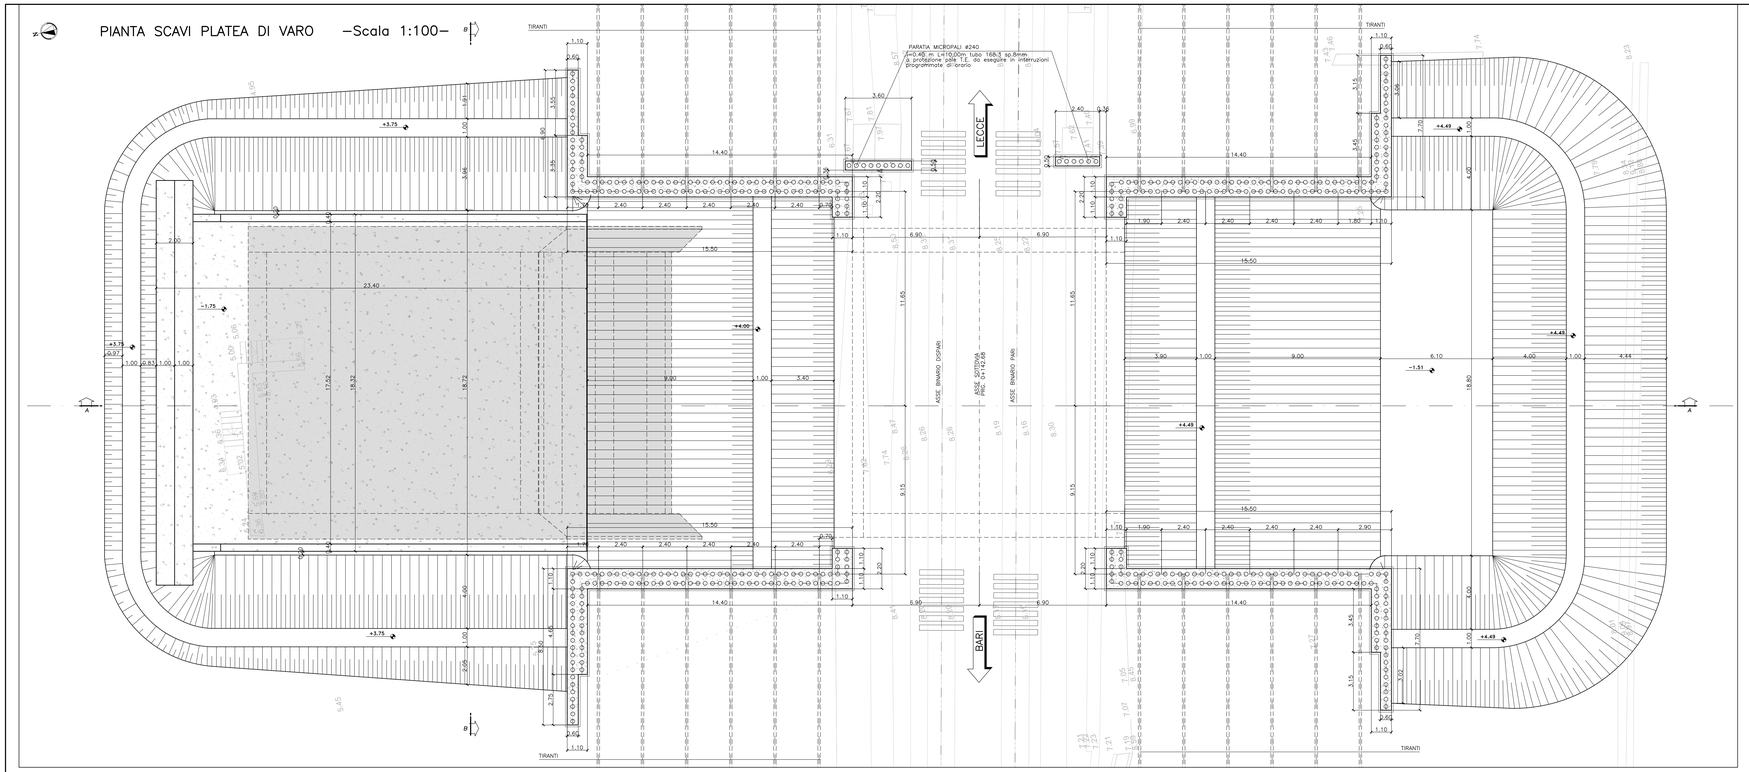

SEZIONE B–B —Scala 1:100—

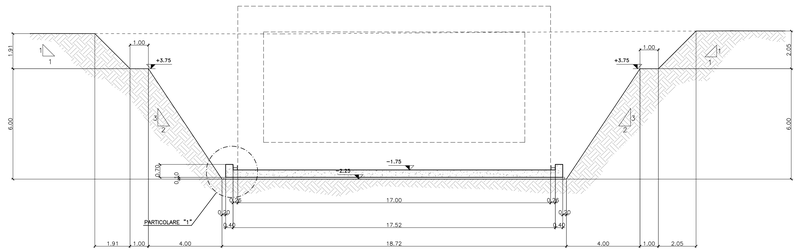

PARTICOLARE 1

Scala 1:25

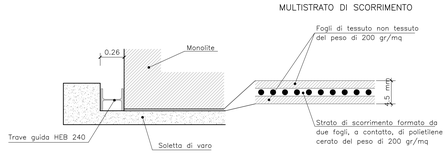

SEZIONE A–A FASE DI SPINTA —Scala 1:100—

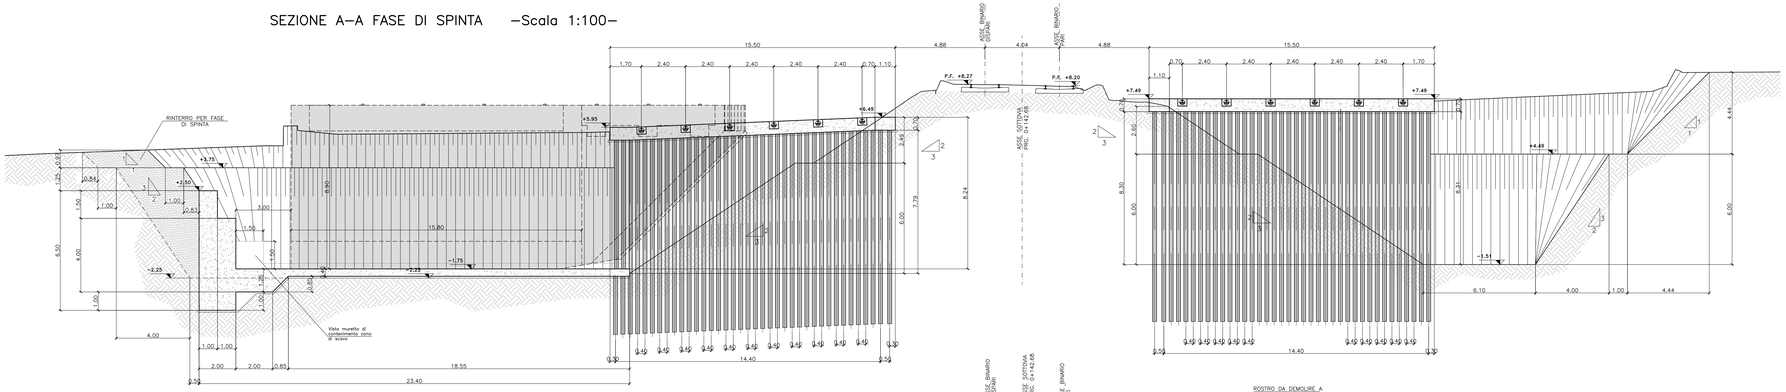

SEZIONE A–A FASE DI SPINTA ULTIMATA —Scala 1:100—

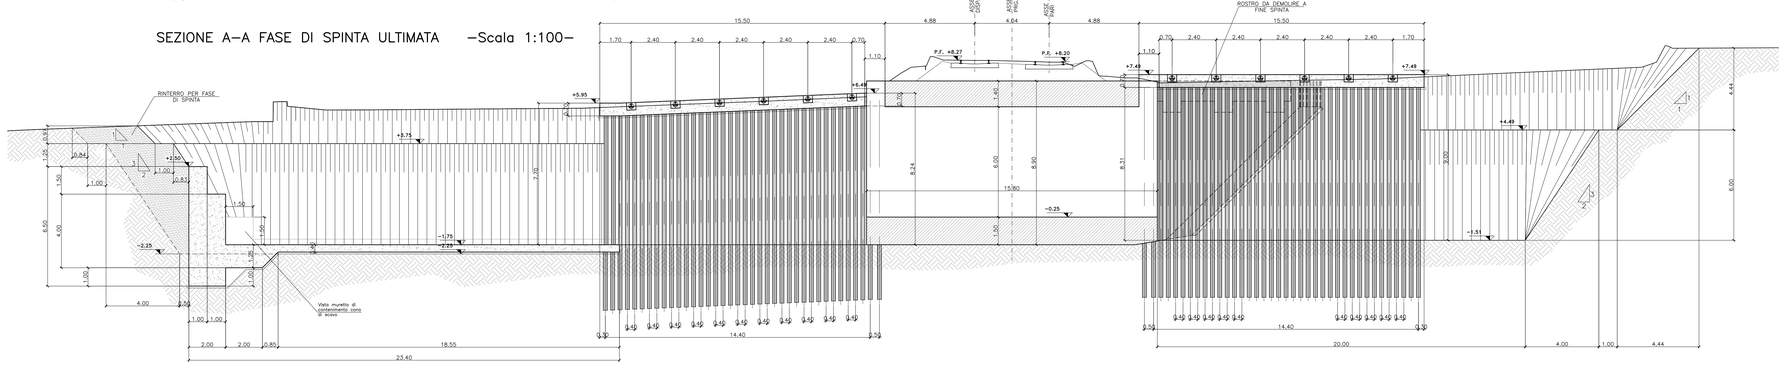

COMMITTENTE:

RFI RETE FERROVIARIA ITALIANA
GRUPPO FERROVIE DELLO STATO ITALIANE
DIREZIONE INVESTIMENTI
DIREZIONE PROGRAMMI INVESTIMENTI
DIRETTRICE SUD - PROGETTO ADRIATICA

PROGETTAZIONE:

ITALFERR
GRUPPO FERROVIE DELLO STATO ITALIANE

DIREZIONE TECNICA
S.O. COORDINAMENTO TERRITORIALE SUD

PROGETTO ESECUTIVO

RIASSETTO NODO DI BARI

TRATTA A SUD DI BARI: VARIANTE DI TRACCIATO TRA BARI C.LE E BARI TORRE A MARE
Opere oggetto di prescrizione della Delibera CIPE n. 1 del 28 gennaio 2015

Sottovia carrabile e ciclopedonale S. Anna

SCAVI E OPERE PROVVISIONALI
PLATEA DI VARO PIANTA SCAVI E SEZIONI

SCALA: 1:100

COMMESSA	LOTTO	FASE	ENTE	TIPO DOC.	OPERA/DISCIPLINA	PROGR.	REV.
IA1U	04	E	78	PA	NV0100	404	A

Rev.	Descrizione	Redatto	Data	Verificato	Data	Approvato	Data	Autorizzato Data
A	EMISSIONE ESECUTIVA	INTEGRA	GIUGNO 2021	G. PIROMBEA	GIUGNO 2021	G. DINAGGIO	GIUGNO 2021	D. TIBERTI GIUGNO

File: IA1T04D78PANV0100404A.dwg | n. Elab.: