



IMPIANTO DI TRATTAMENTO ACQUE DI PRIMA PIOGGIA A ELEMENTI PREFABBRICATI


PIANTA
SCALA 1:25

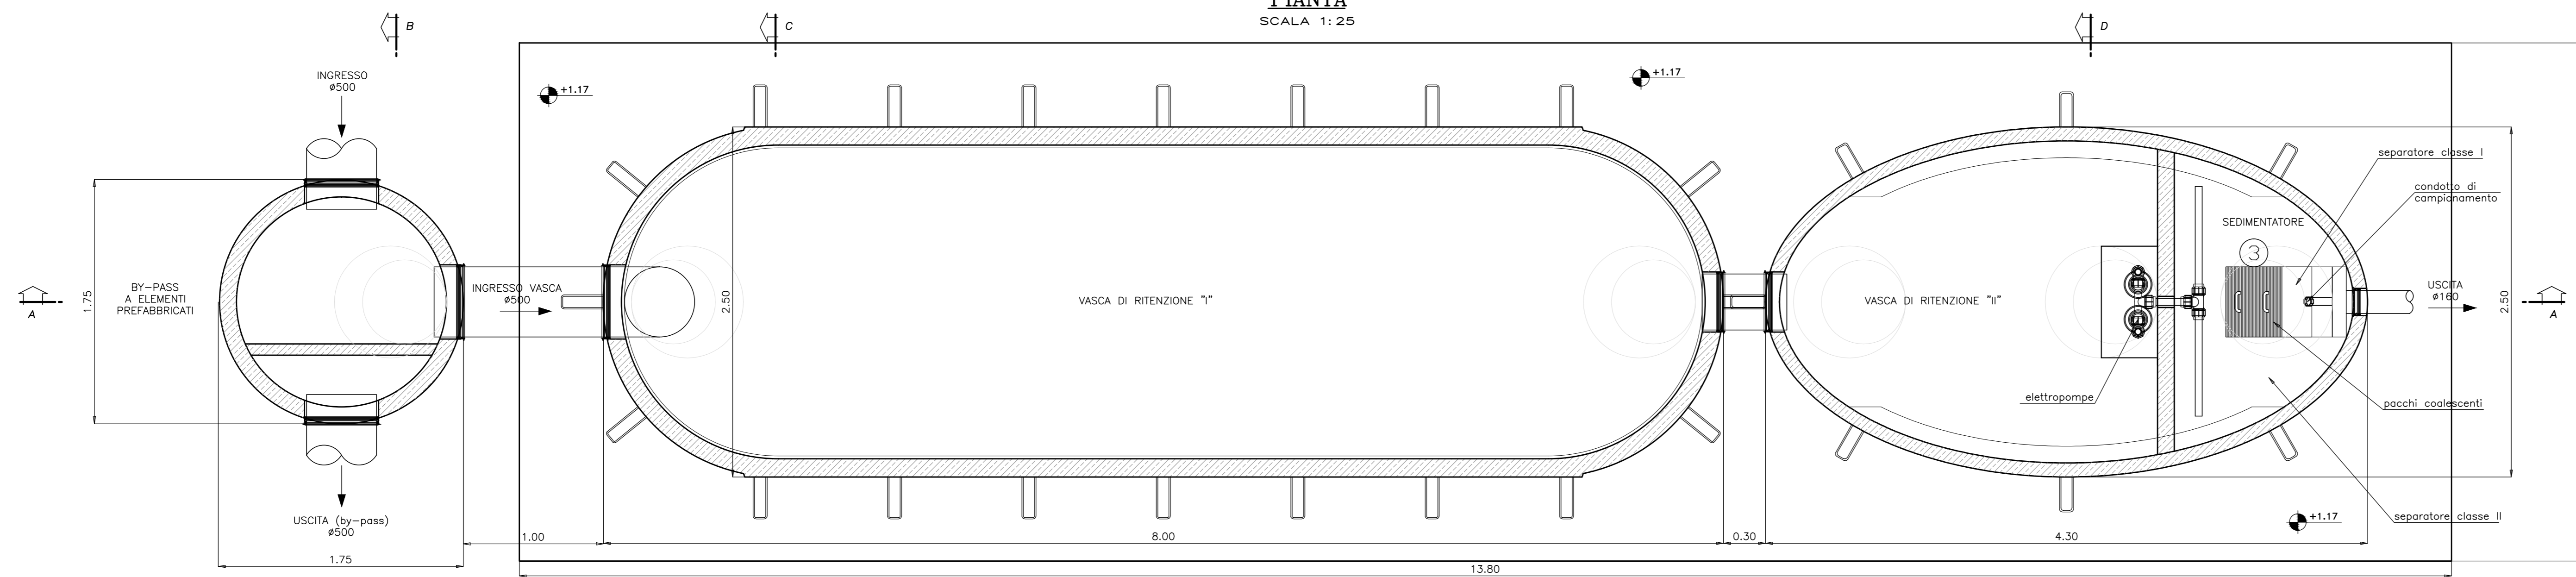


SEZIONE A-A
SCALA 1:25

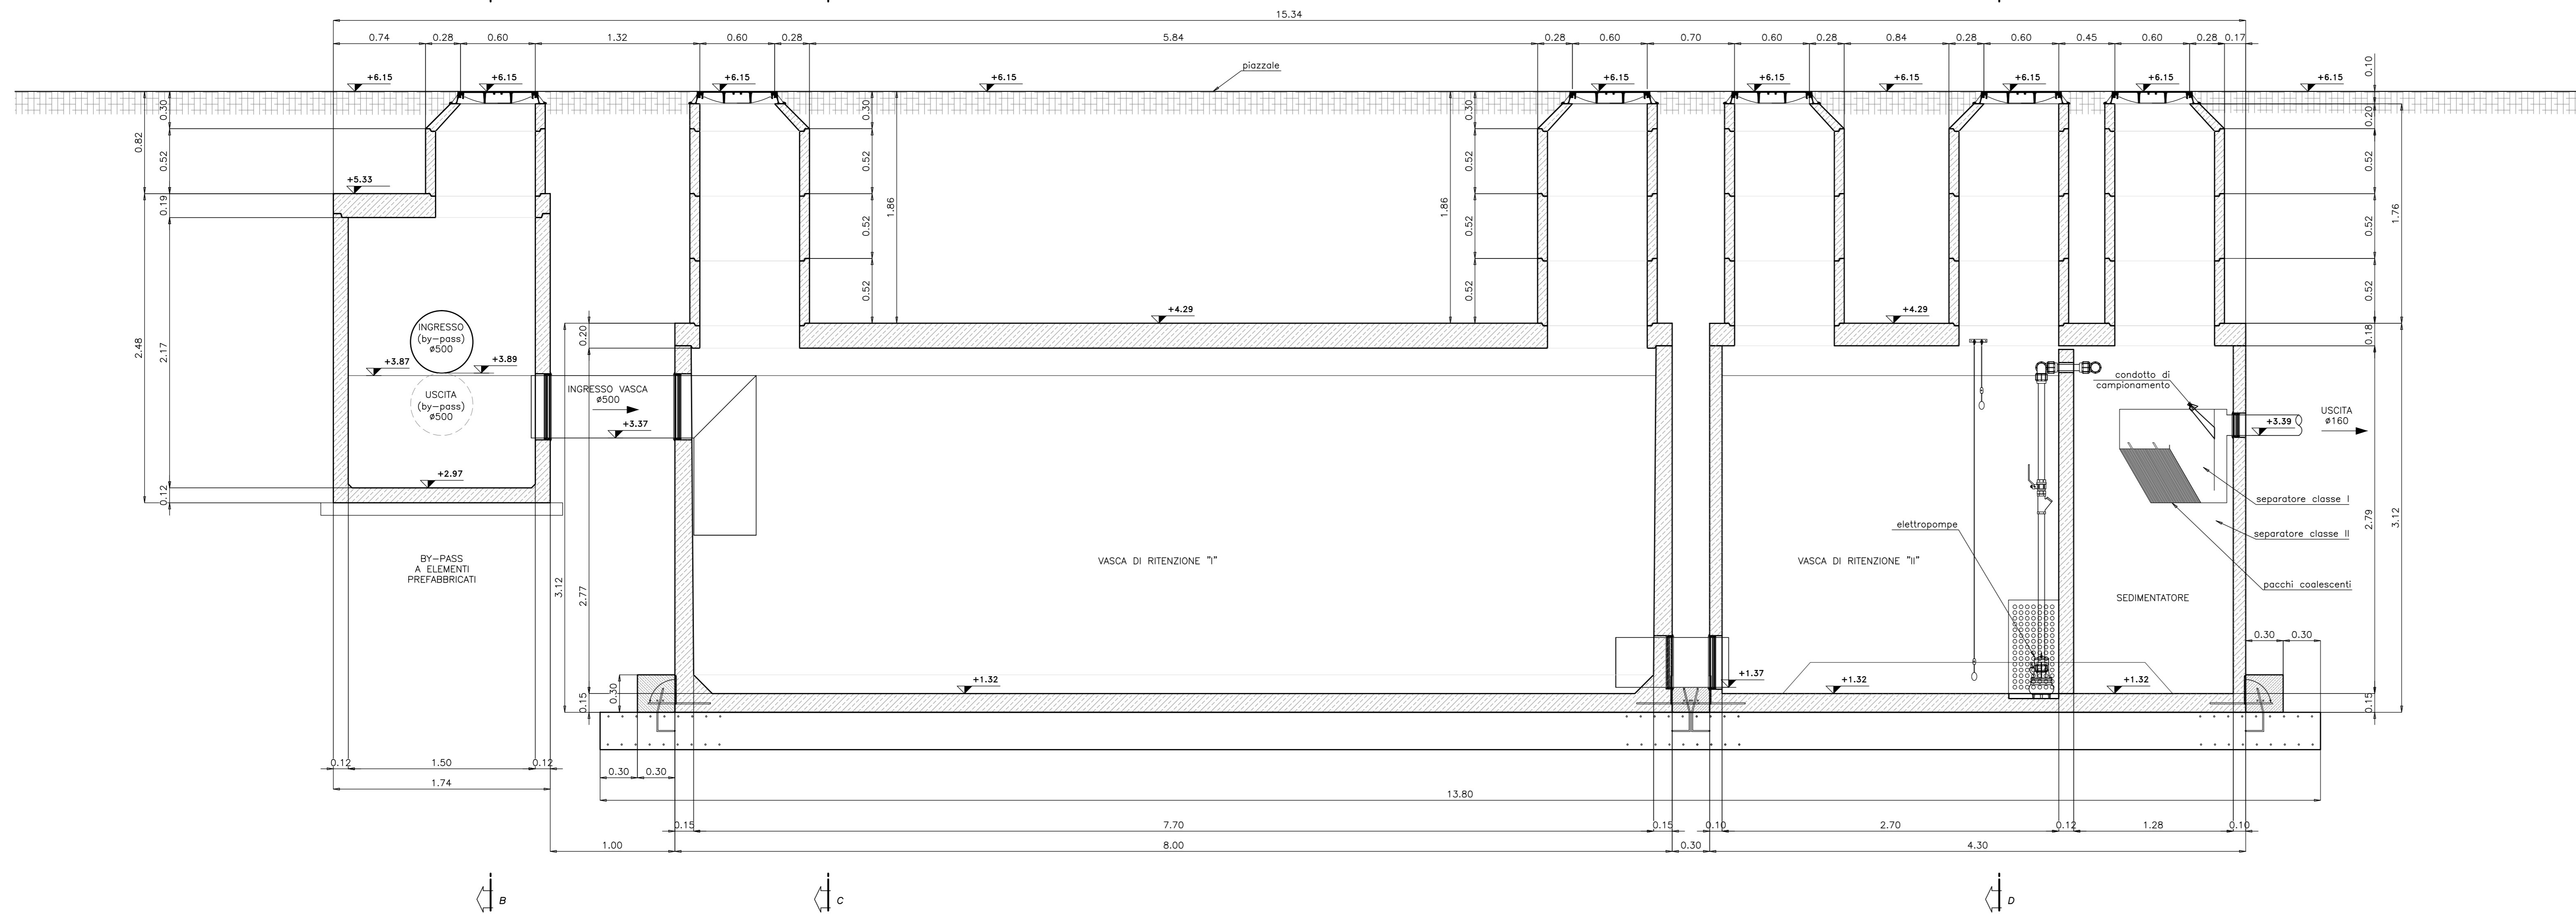


SEZIONE B-B
SCALA 1:25

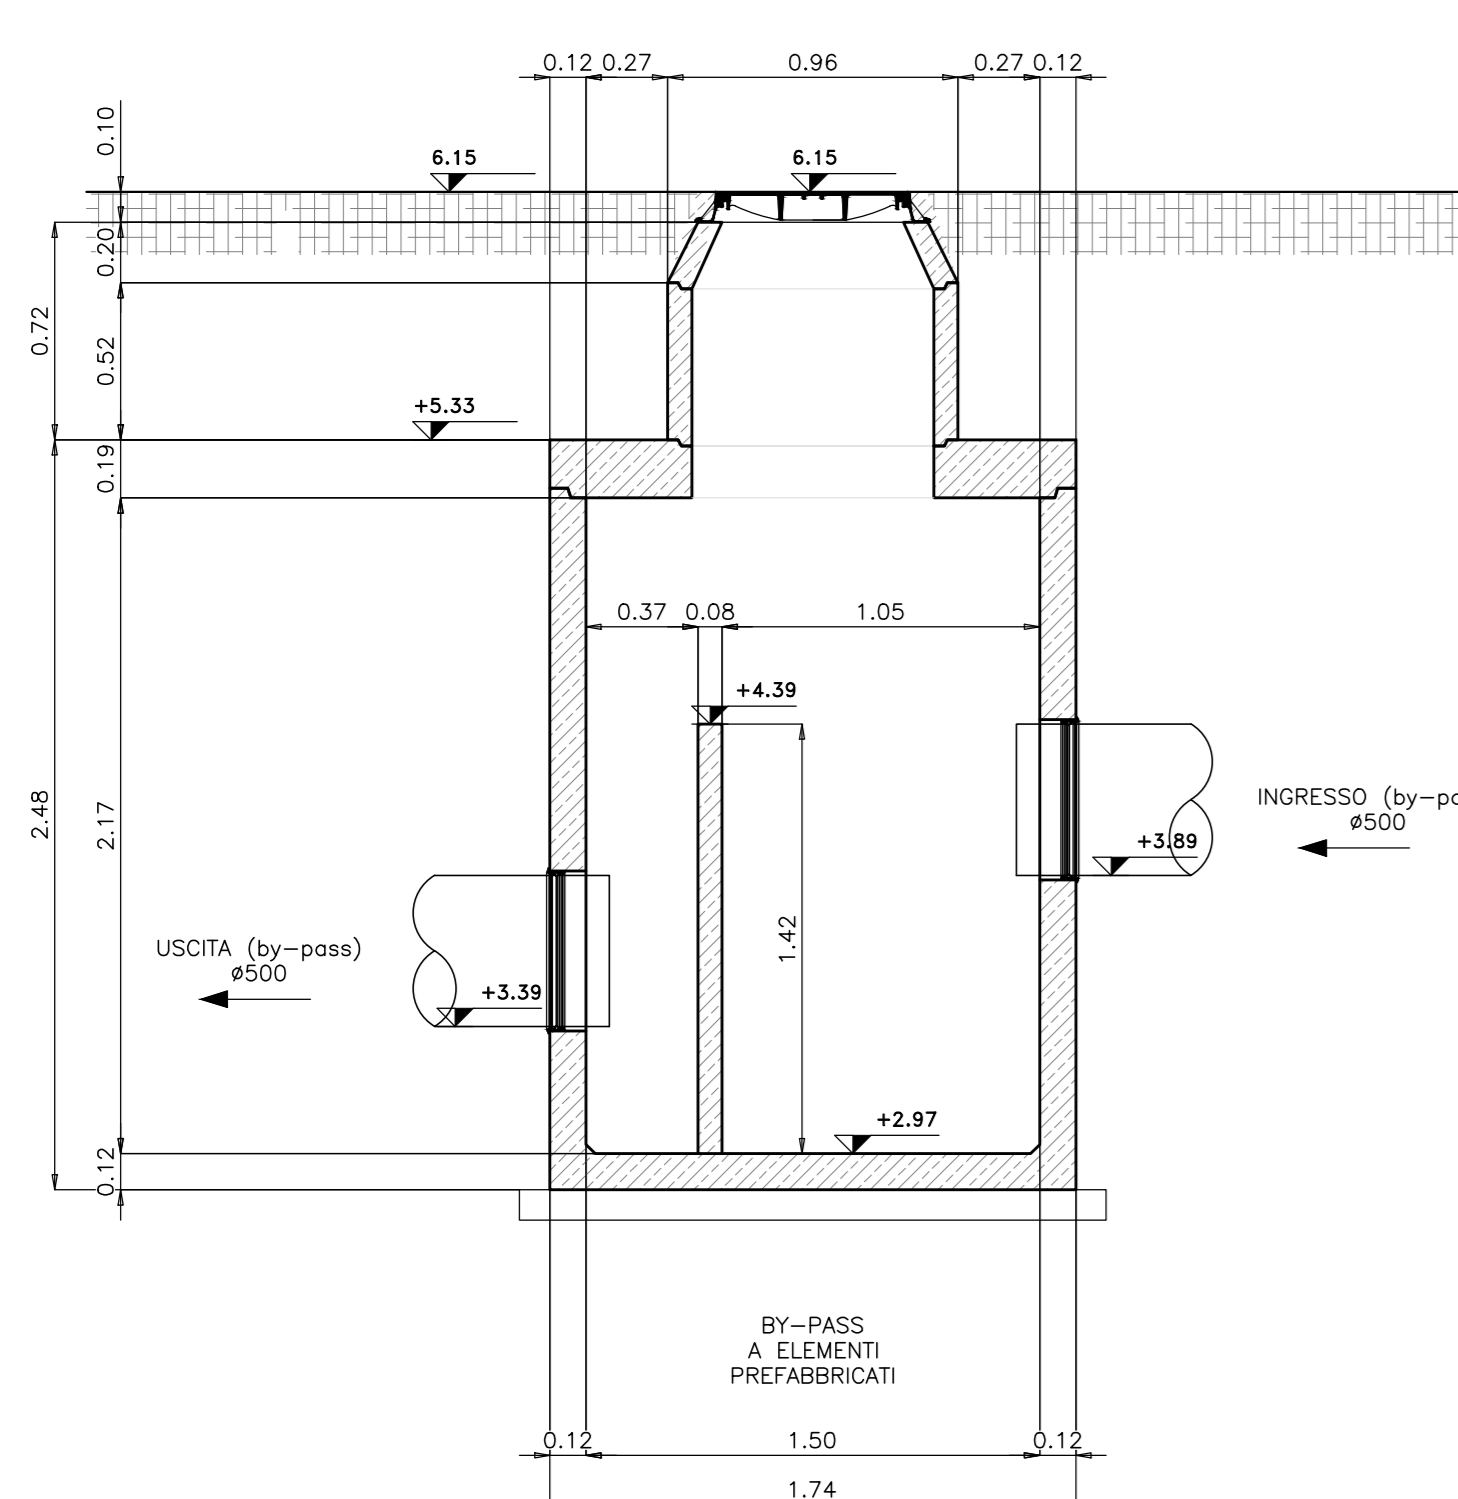

SEZIONE C-C
SCALA 1:25

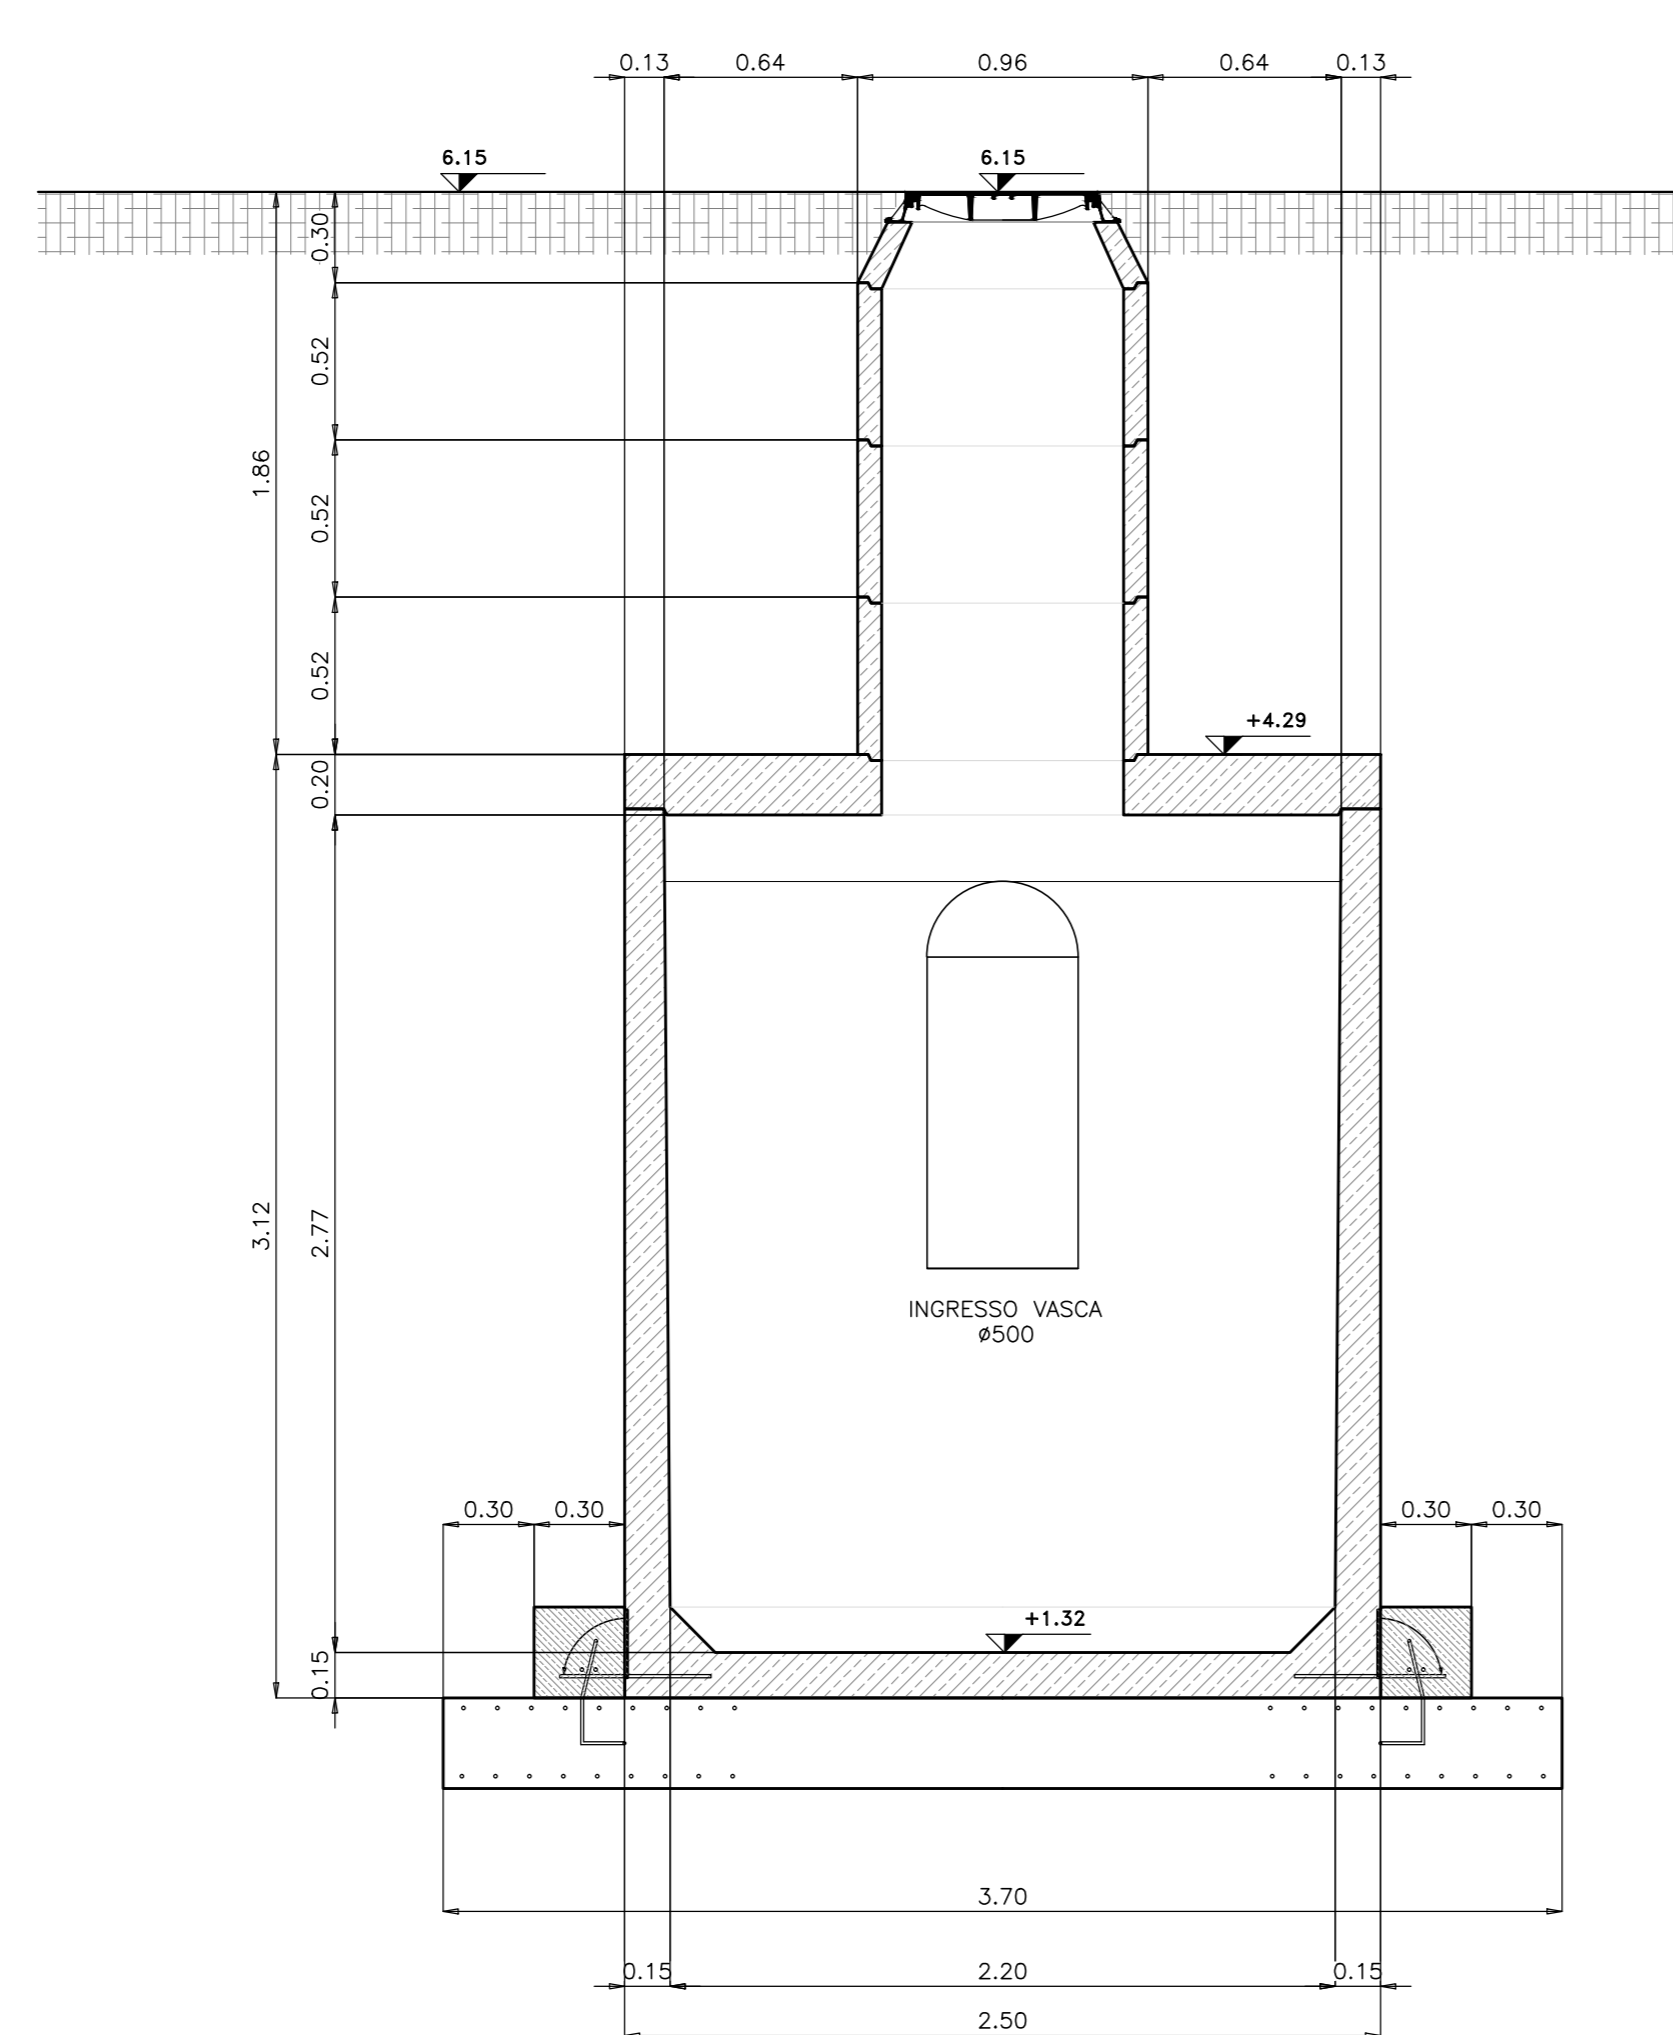

SEZIONE D-D
SCALA 1:25

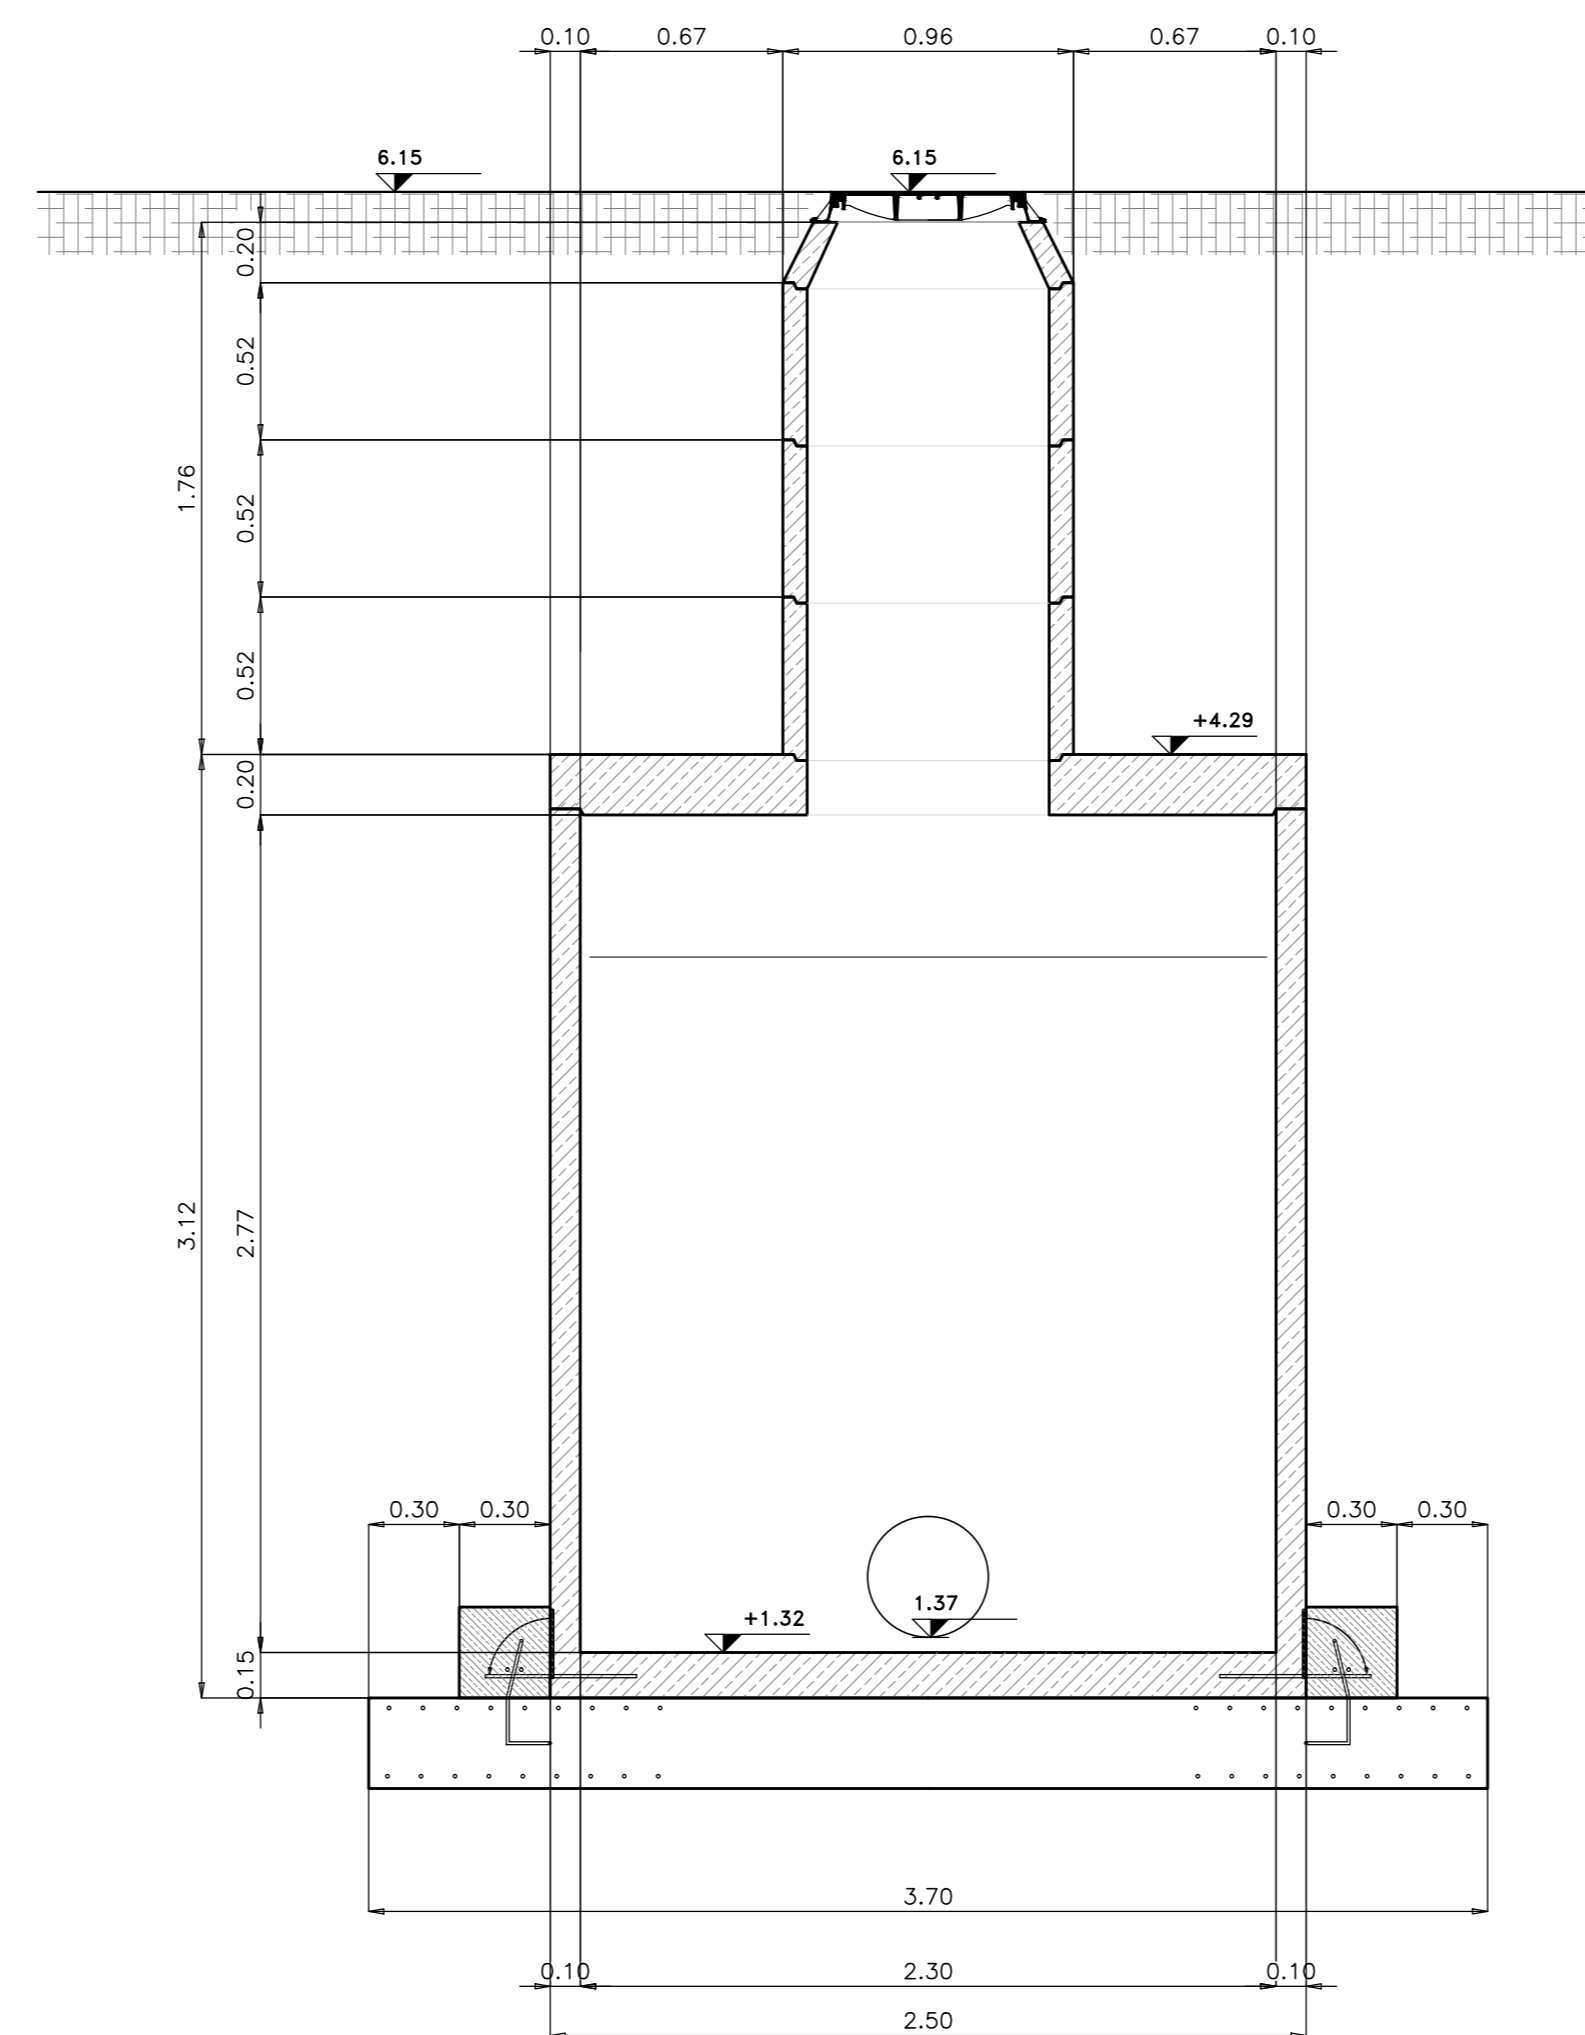

COMMITTENTE:
RFI
RIFERIMENTI FERROVIARIA ITALIANA
GRUPPO FERROVIE DELLO STATO ITALIANE
DIREZIONE INVESTIMENTI
DIREZIONE PROGRAMMI INVESTIMENTI
DIRETTRICE SUD - PROGETTO ADRIATICA

PROGETTAZIONE:
ITALFERR
GRUPPO FERROVIE DELLO STATO ITALIANE

DIREZIONE TECNICA
S.O. COORDINAMENTO TERRITORIALE SUD
PROGETTO ESECUTIVO

RIASSETTO NODO DI BARI
TRATTA A SUD DI BARI: VARIANTE DI TRACCIATO TRA BARI C.LE E BARI TORRE A MARE
Opera oggetto di prescrizione della Delibera CIPR n. 1 del 28 gennaio 2015
Sottovia carrabile e ciclopedonale S. Anna

IDRAULICA VIABILITA'
DETTAGLI VASCA DI PRIMA PIOGGIA

SCALA:
1:25

Rev.	Descrizione	Redatto	Verificato	Data	Approvato	Data	Autorizzato Data
A	EMMISSIONE ESECUTIVA	INTERNA	GIULIO SBI	GIUGNO 2015	GIUGNO 2015	GIUGNO 2015	GIUGNO 2015

Rev.	Descrizione	Redatto	Verificato	Data	Approvato	Data	Autorizzato Data
A	EMMISSIONE ESECUTIVA	INTERNA	GIULIO SBI	GIUGNO 2015	GIUGNO 2015	GIUGNO 2015	GIUGNO 2015