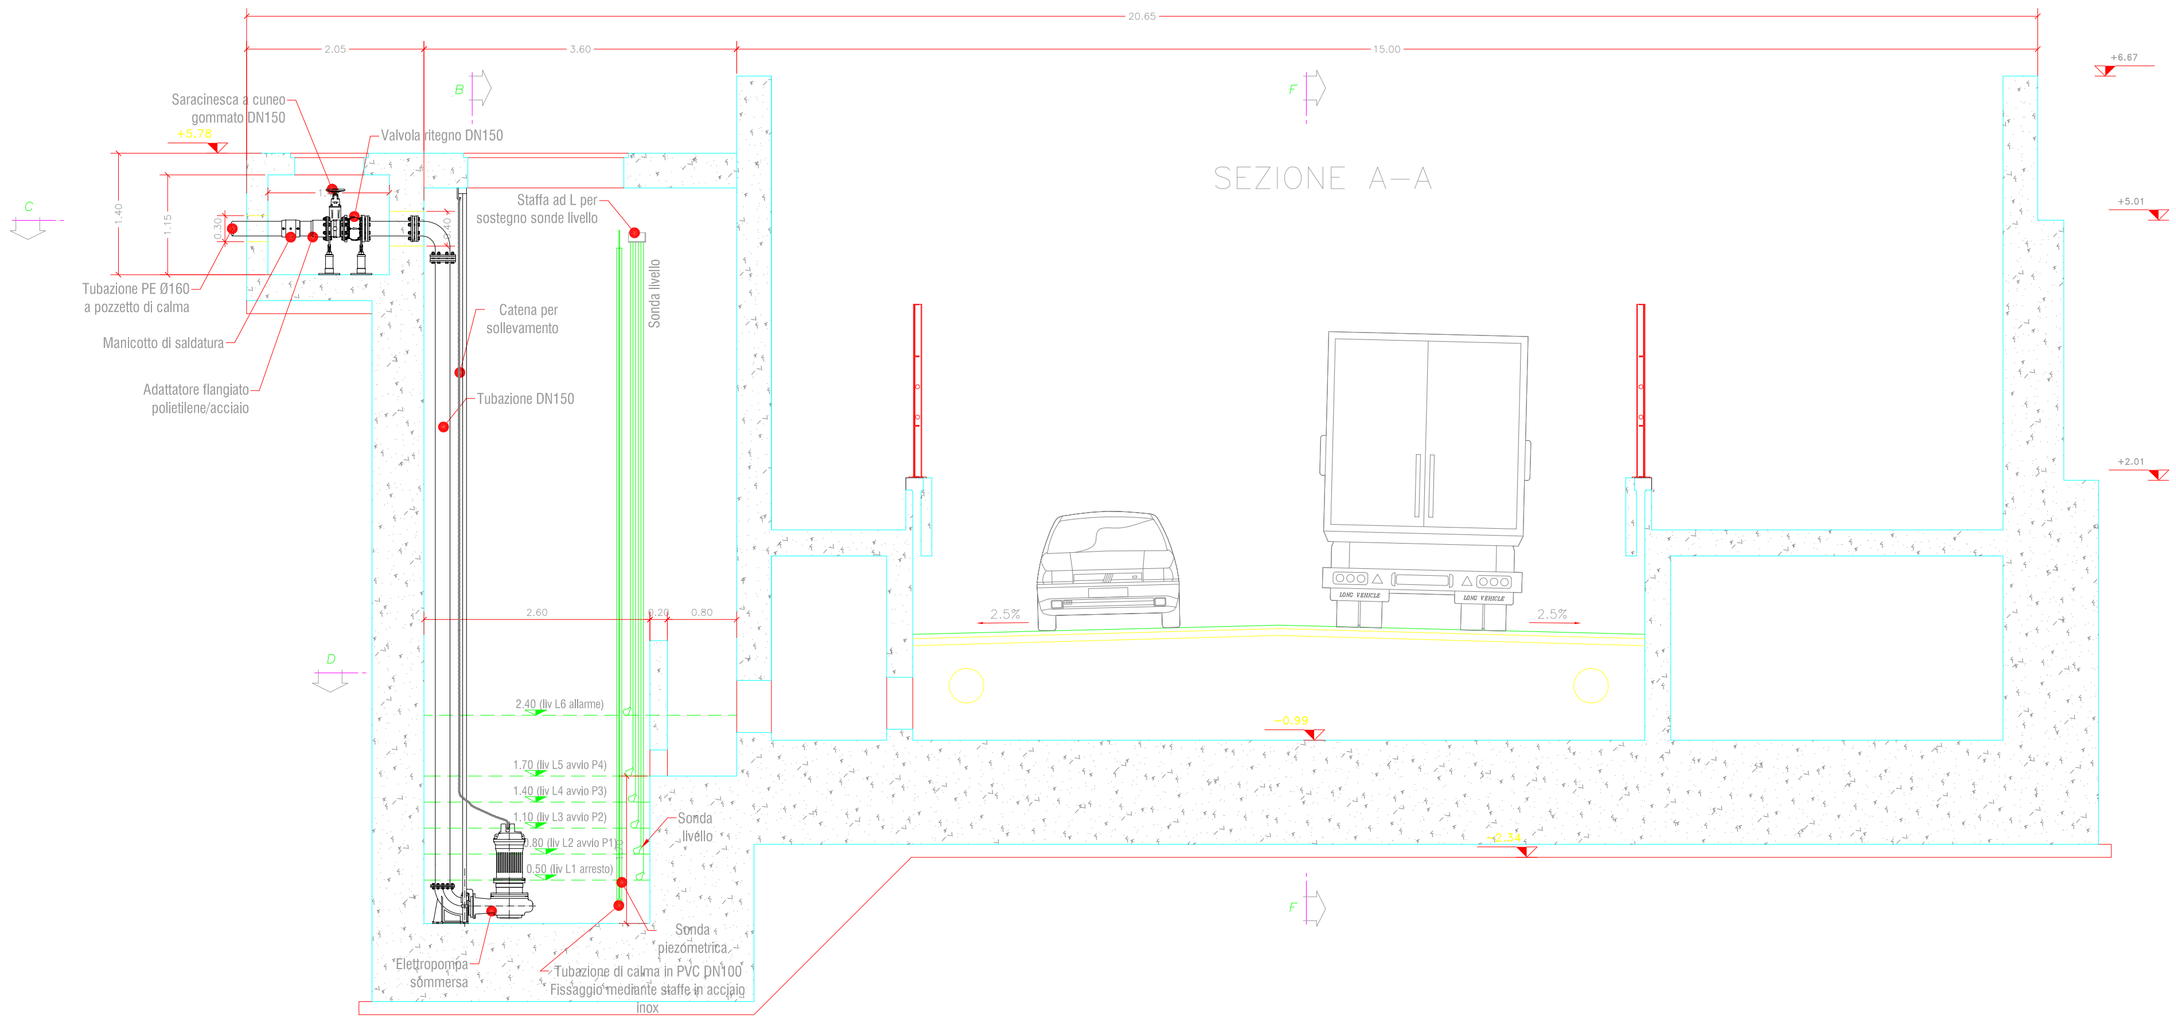

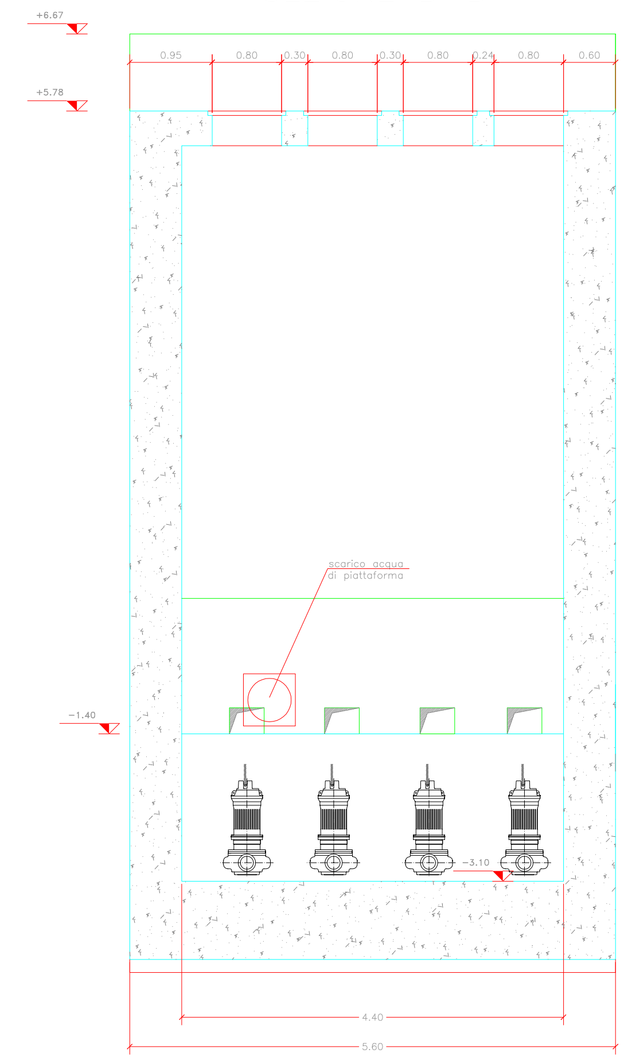

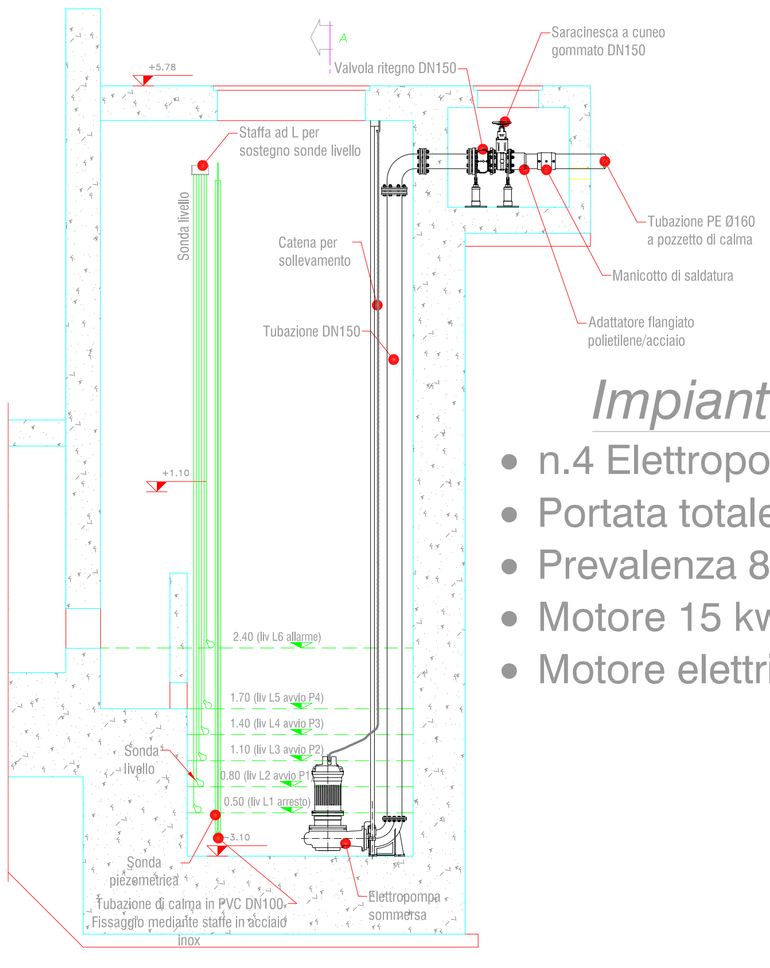

Impianto sollevamento

- n.4 Elettropompe
- Portata totale 260 l/s (87 l/s a pompa);
- Prevalenza 8.0 m;
- Motore 15 kw per pompa;
- Motore elettrico trifase 400 V 50 hz;

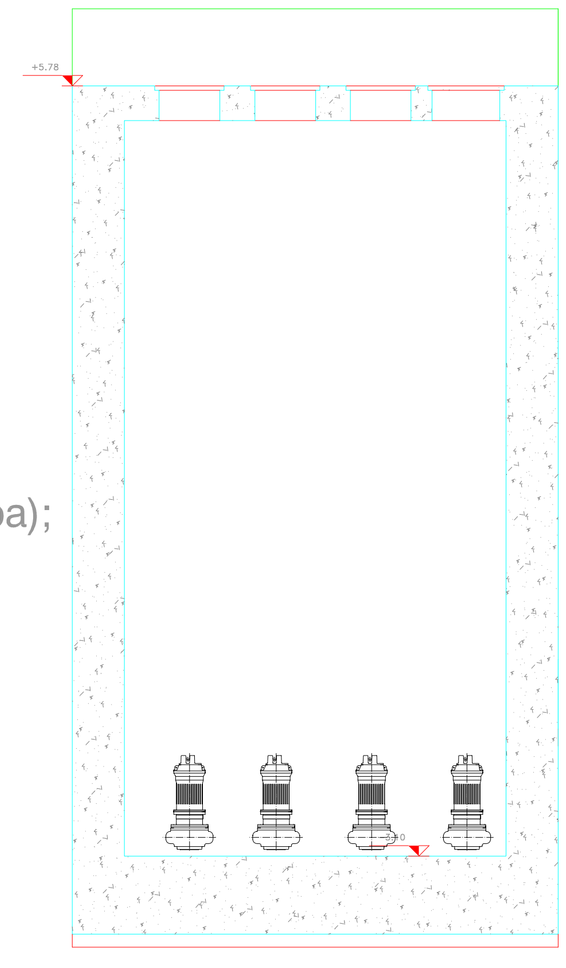

COMMITTENTE:

RFI RETE FERROVIARIA ITALIANA
GRUPPO FERROVIE DELLO STATO ITALIANE
DIREZIONE INVESTIMENTI
DIREZIONE PROGRAMMI INVESTIMENTI
DIRETTRICE SUD - PROGETTO ADRIATICA

PROGETTAZIONE:

ITALFERR
GRUPPO FERROVIE DELLO STATO ITALIANE

DIREZIONE TECNICA
U.O. IMPIANTI INDUSTRIALI E TECNOLOGICI

PROGETTO ESECUTIVO

RIASSETTO NODO DI BARI

TRATTA A SUD DI BARI: VARIANTE DI TRACCIATO TRA BARI C.LE E BARI TORRE A MARE
Sottovia carrabile nella zona S. Anna e Canale Idraulico tra la lama San Marco e la lama Valenzano e delle strade di ricucitura urbana dei fondi interclusi

Sottovia carrabile nella zona S. Anna

IMPIANTO SOLLEVAMENTO ACQUE
SEZIONI TRASVERSALI E LONGITUDINALI TIPOLOGICHE

SCALA: 1:50

COMMESSA	LOTTO	FASE	ENTE	TIPO DOC.	OPERA/DISCIPLINA	PROGR.	REV.
IA1U	04	E	17	WB	FA0106	402	B

Rev.	Descrizione	Redatto	Data	Verificato	Data	Approvato	Data	Autorizzato Data
A	EMISSIONE ESECUTIVA	A.MARSICO	NOVEMBRE 2016	V.IANNUCCILLI	NOVEMBRE 2016	F. GERNONE	NOVEMBRE 2016	A. FALASCHI GIUGNO 2021
B	EMISSIONE ESECUTIVA	D.MARIANTONI	GIUGNO 2021	V.IANNUCCILLI	GIUGNO 2021	G.DIMAGGIO	GIUGNO 2021	

File: IA1U 04 E 17 WX FA0106 402 B — n. Elab.: