L'ELABORATO È RAPPRESENTATIVO DEL SOLO IMPIANTO DI TVCC, MENTRE PER GLI ALTRI IMPIANTI E PER GLI ASPETTI ARCHITETTONICI SI RIMANDA AI RELATIVI SPECIFICI ELABORATI.

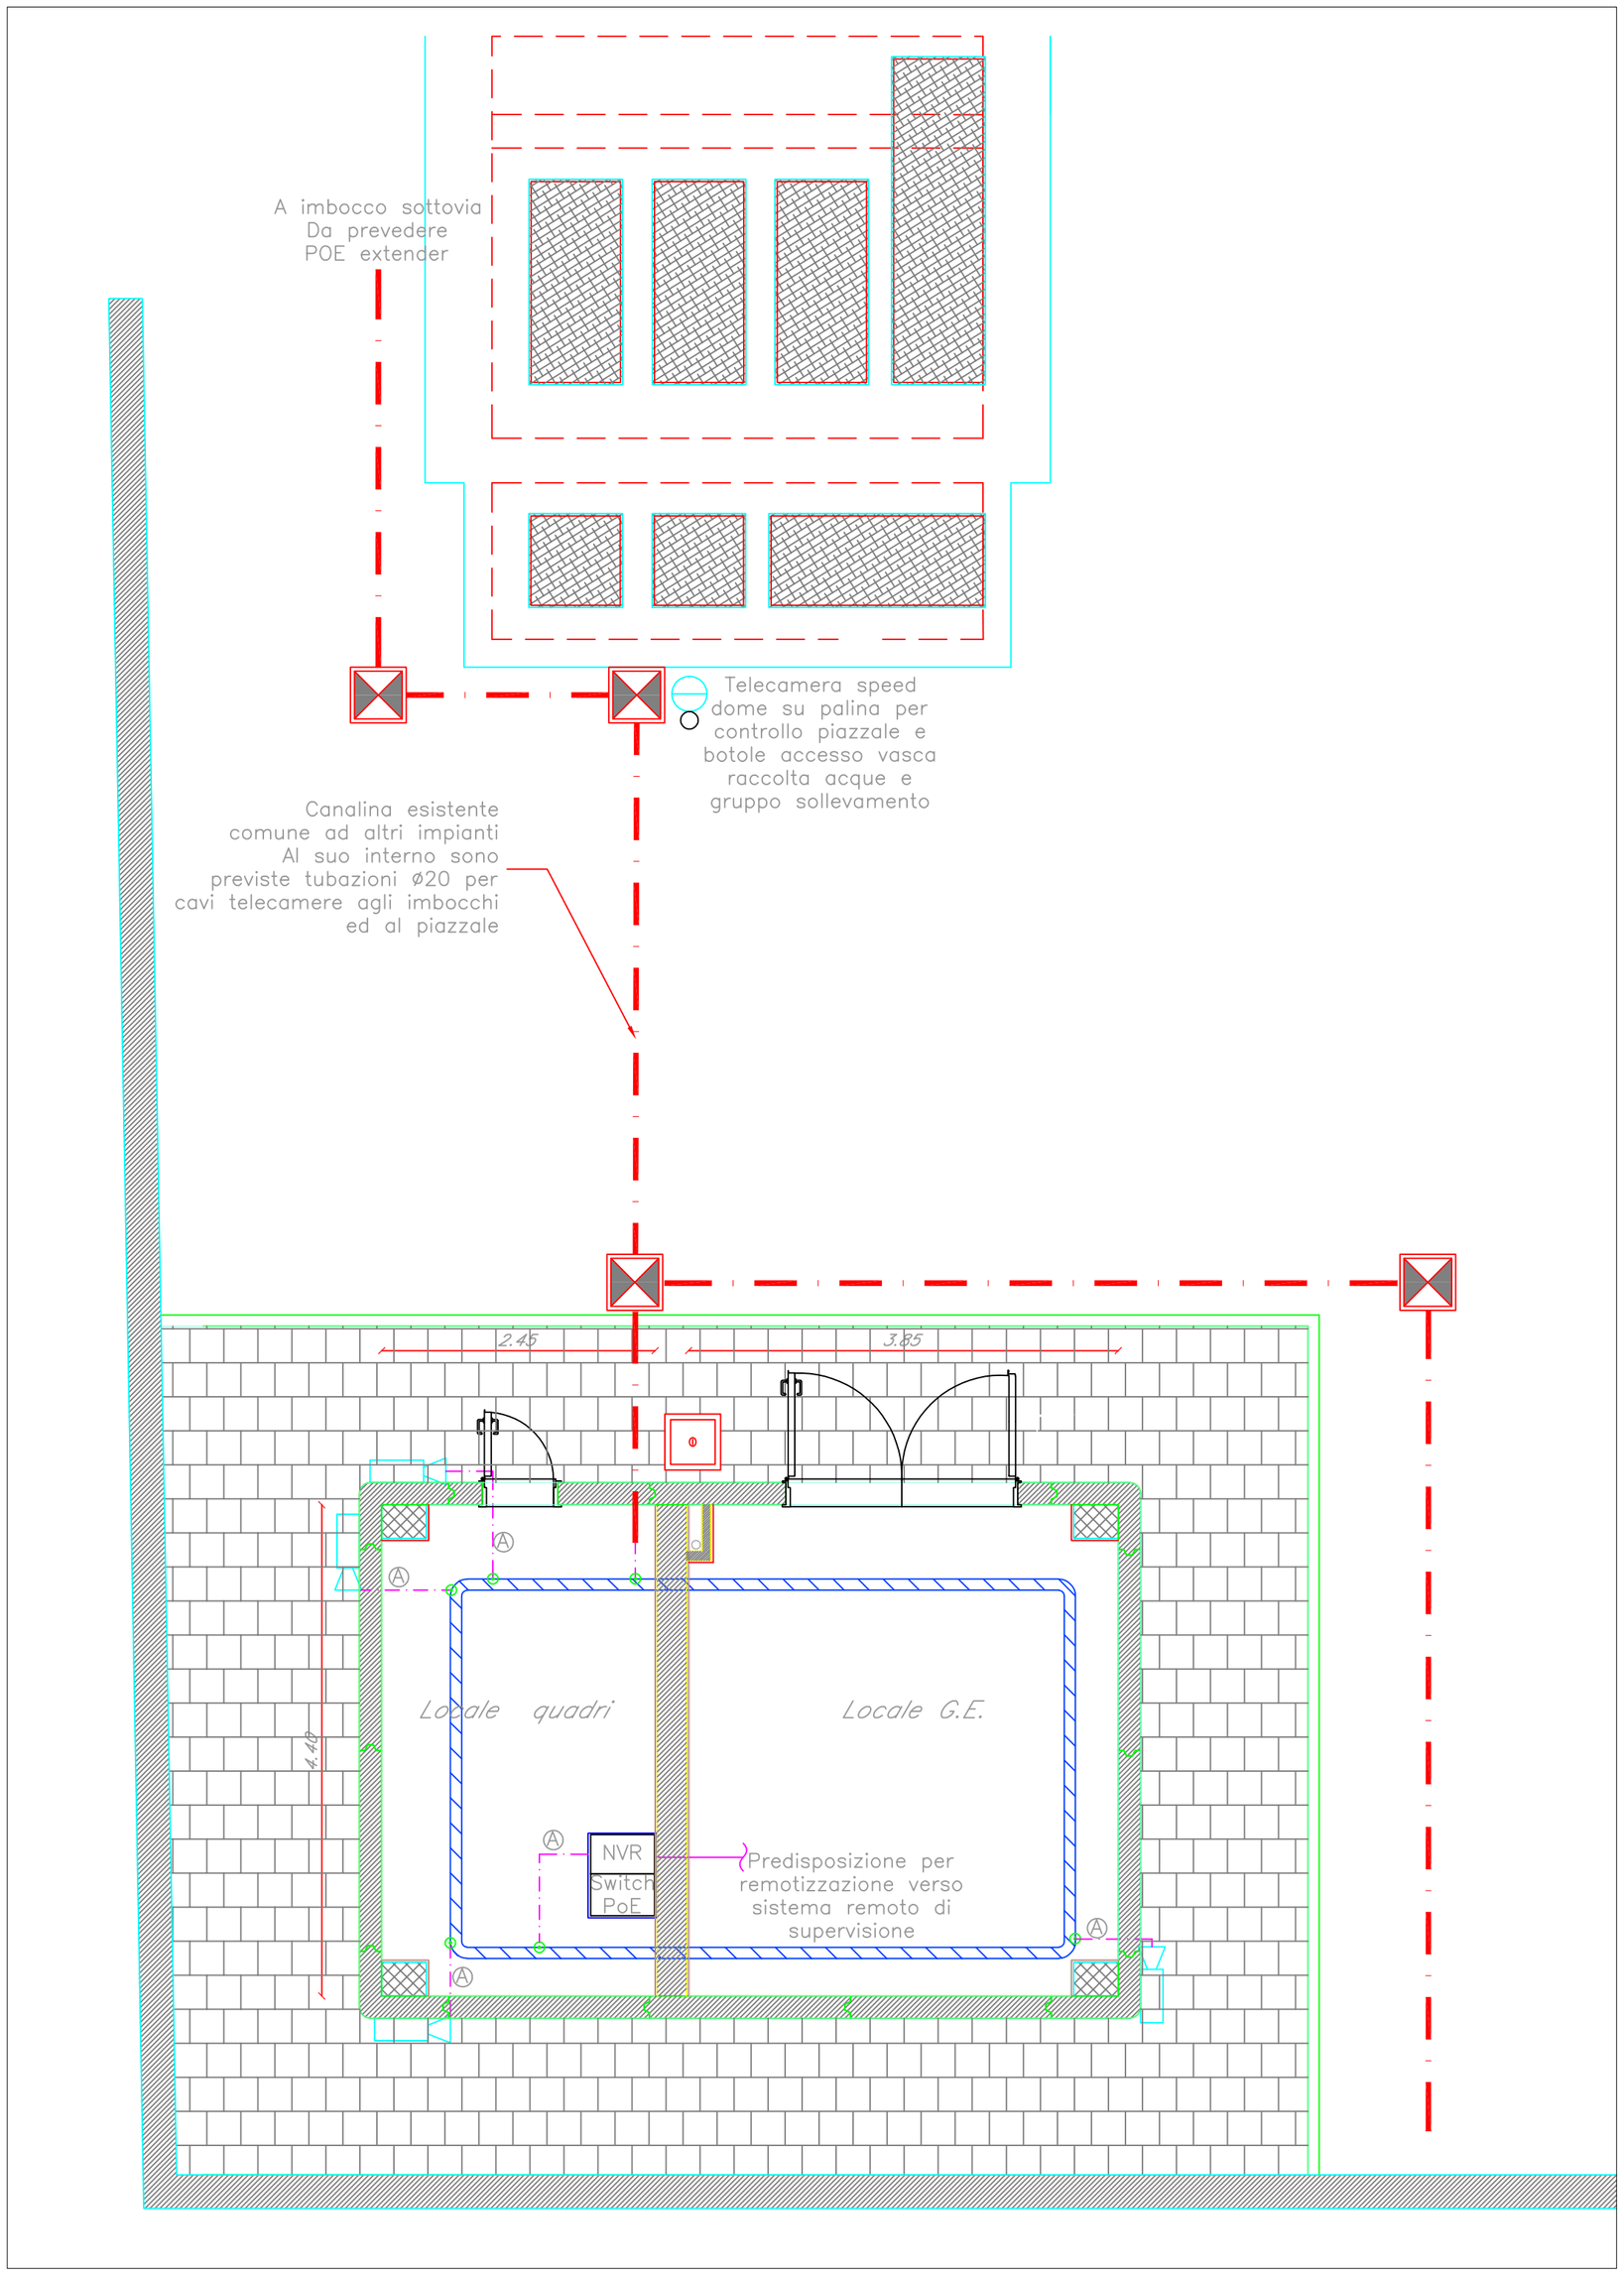

LEGENDA IMPIANTO TVCC	
	TELECAMERA FISSA DA ESTERNO DOTATA DI ILLUMINATORE IR
NVR	NETWORK VIDEO RECORDER
Switch PoE	SWITCH PER ALIMENTAZIONE E SEGNALE TELECAMERE - TECNOLOGIA PoE
	PALINA IN VETRORESINA
	TELECAMERA IP SPEED DOME DA ESTERNO
	CAVO ETHERNET FTP
Ⓐ	CASSETTA DI DERIVAZIONE
	TUBAZIONE PVC Ø20

LE CANALE METALLICHE DI DISTRIBUZIONE PRIMARIA ED I CAVIDOTTI SONO COMUNI PER TUTTI GLI IMPIANTI A CORRENTI DEBOLI (SECURITY - SAFETY)

COMMITTENTE:

RFI RETE FERROVIARIA ITALIANA
GRUPPO FERROVIE DELLO STATO ITALIANE
DIREZIONE INVESTIMENTI
DIREZIONE PROGRAMMI INVESTIMENTI
DIRETTRICE SUD - PROGETTO ADRIATICA

PROGETTAZIONE:

ITALFERR
GRUPPO FERROVIE DELLO STATO ITALIANE

DIREZIONE TECNICA
U.O. IMPIANTI INDUSTRIALI E TECNOLOGICI

PROGETTO ESECUTIVO

RIASSETTO NODO DI BARI

TRATTA A SUD DI BARI: VARIANTE DI TRACCIATO TRA BARI C.LE E BARI TORRE A MARE
Sottovia carrabile nella zona S. Anna e Canale idraulico tra la lama San Marco e la lama Valenzano e delle strade di ricucitura urbana dei fondi interclusi

Sottovia carrabile nella zona S. Anna
FABBRICATO TECNOLOGICO SOLLEVAMENTO ACQUE
IMPIANTO TVCC
LAYOUT IMPIANTISTICO E DISPOSIZIONE APPARECCHIATURE

SCALA: 1:50

COMMESSA	LOTTO	FASE	ENTE	TIPO DOC.	OPERA/DISCIPLINA	PROGR.	REV.
IA1U	04	E	17	PB	AN0103	401	C

Rev.	Descrizione	Redatto	Data	Verificato	Data	Approvato	Data	Autorizzato Data
A	EMISSIONE ESECUTIVA	A.MARSICO	NOVEMBRE 2016	V.IANNUCCILLI	NOVEMBRE 2016	F. GERNONE	NOVEMBRE 2016	A. FALASCHI GENNAIO 2022
B	EMISSIONE ESECUTIVA	D.MARIANTONI	GIUGNO 2021	V.IANNUCCILLI	GIUGNO 2021	G.DIMAGGIO	GIUGNO 2021	
C	EMISSIONE ESECUTIVA	D.MARIANTONI	GENNAIO 2022	V.IANNUCCILLI	GENNAIO 2022	G.DIMAGGIO	GENNAIO 2022	U.O. IMPIANTI INDUSTRIALI E TECNOLOGICI Dott.Ing. ALFREDO FALASCHI Ordine Ingegneri Viterbo 341

File: IA1U 04 E 17 PB AN0103 401 C

n. Elab.: