




INSTALLAZIONE TIPO A PARETE DI TELECAMERA
IN CUSTODIA DA ESTERNO

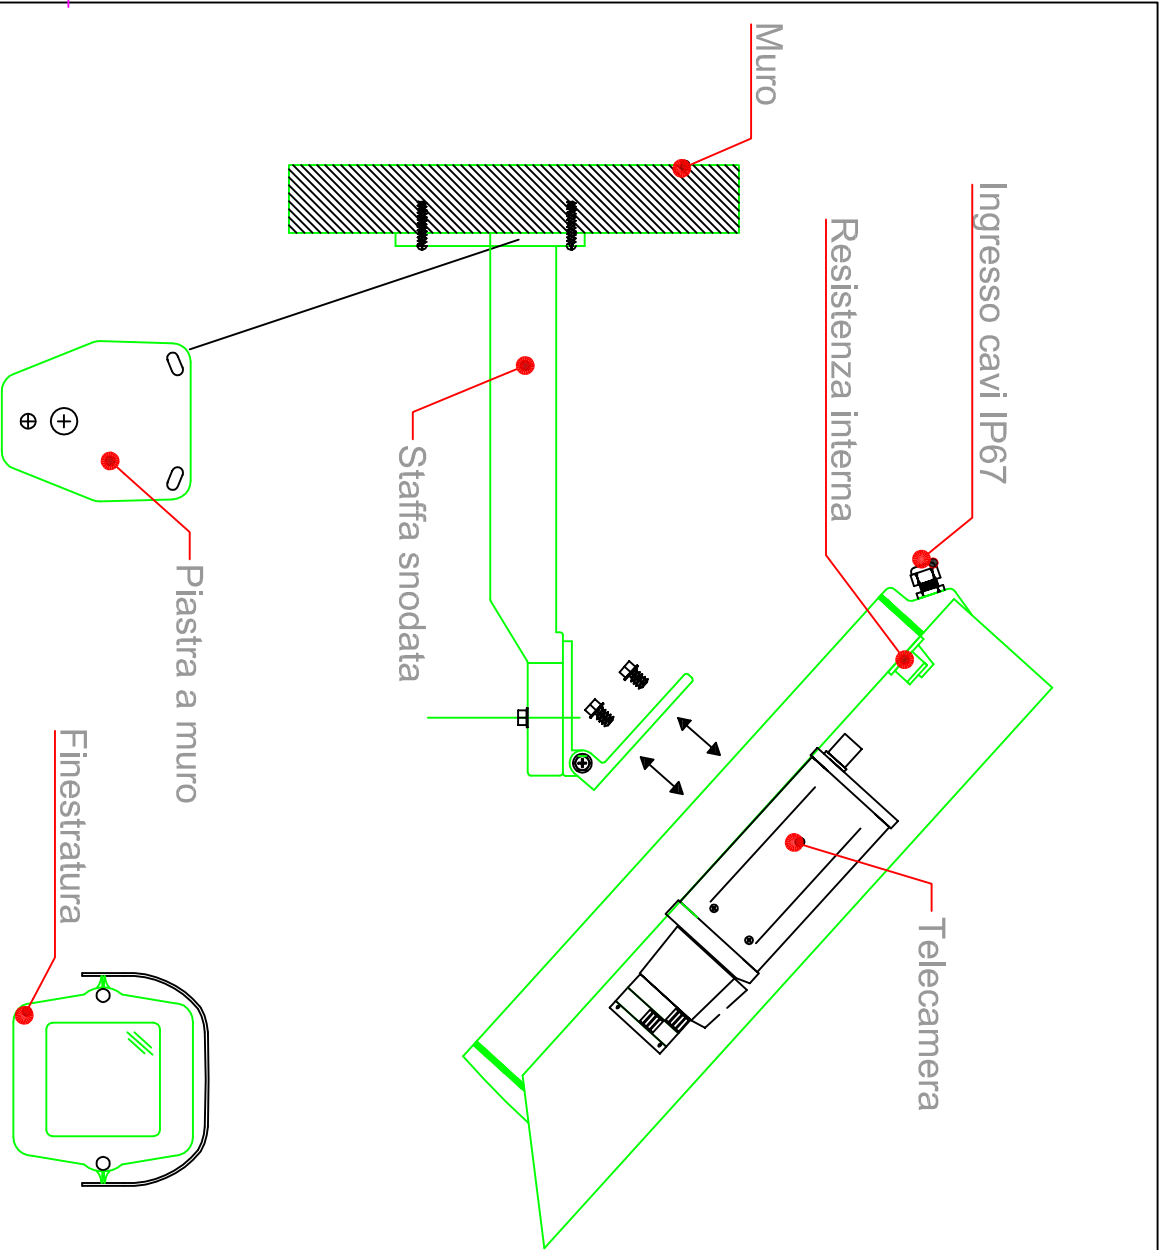

INSTALLAZIONE TIPO DI TELECAMERA SPEED DOME SU PALINA

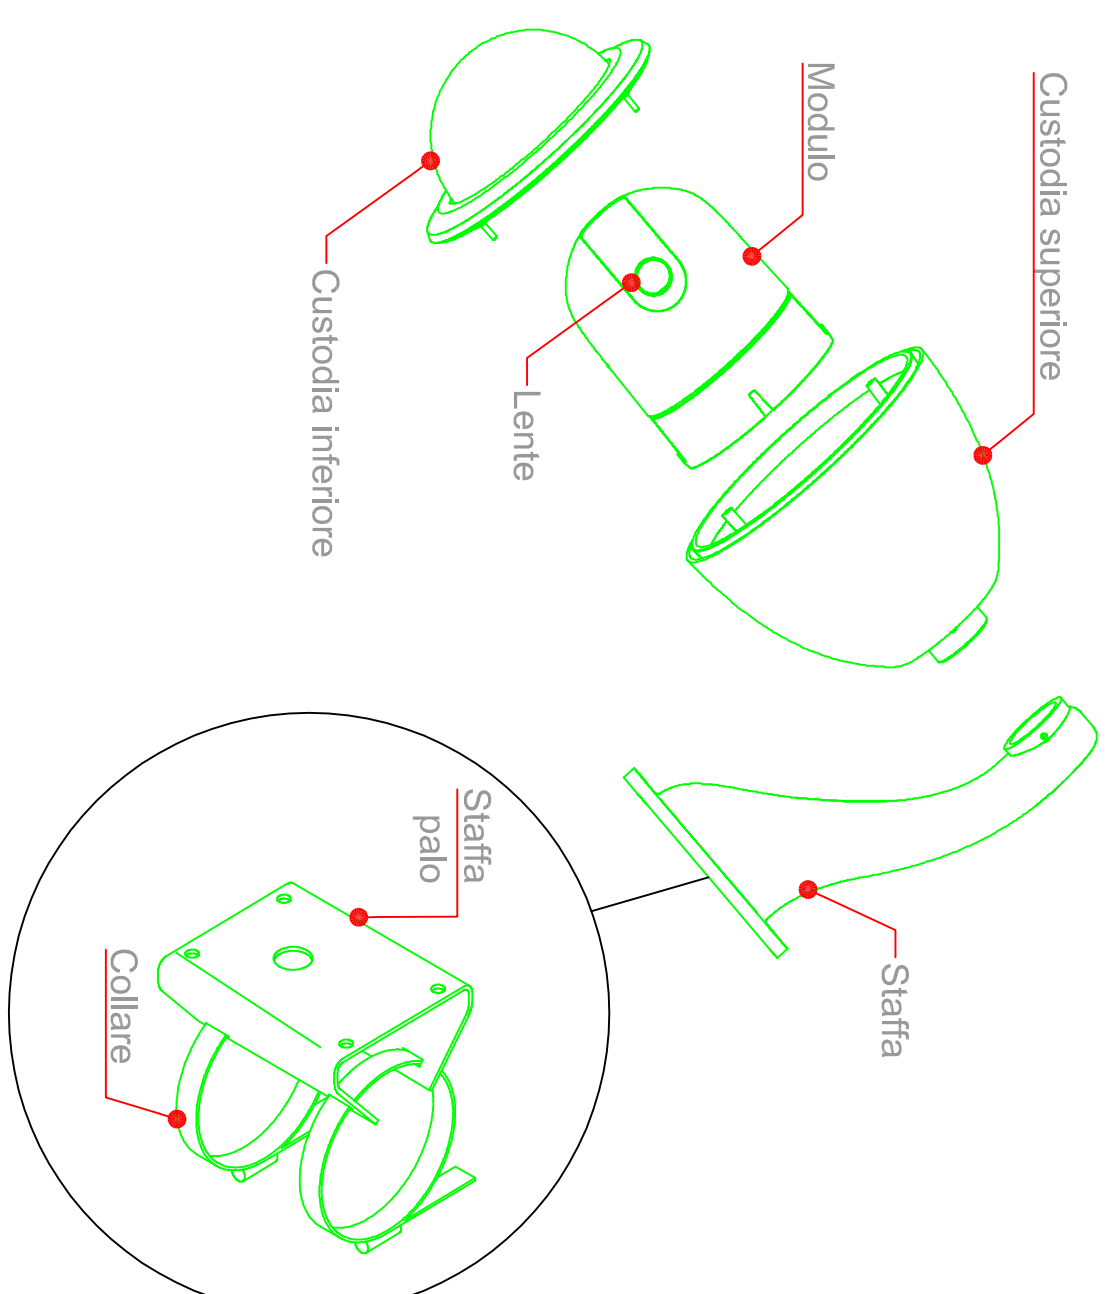

ARMADIO RACK 19" TVCC

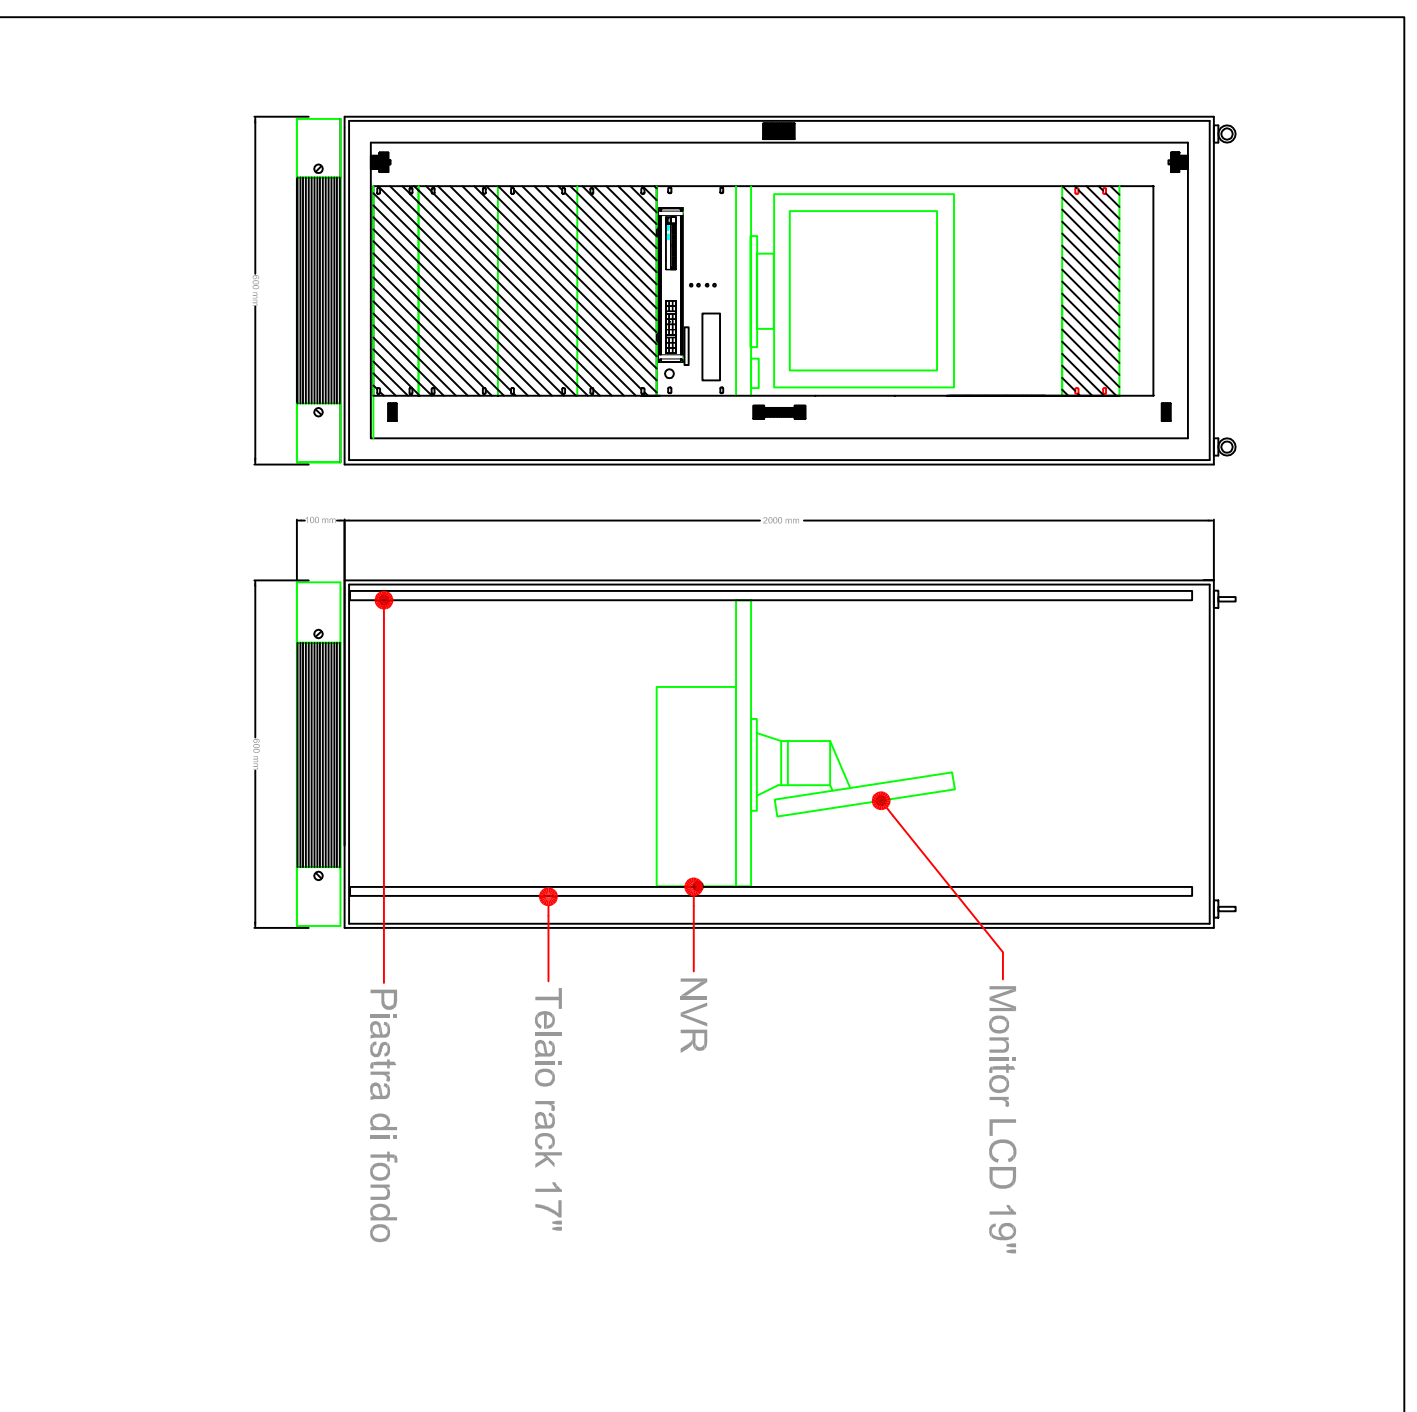

COMMITTENTE:

RFI
RETE FERROVIARIA ITALIANA
 GRUPPO FERROVIE DELLO STATO ITALIANE
 DIREZIONE INVESTIMENTI
 DIREZIONE PROGRAMMI INVESTIMENTI
 DIRETTRICE SUD - PROGETTO ADRIATICA

PROGETTAZIONE:

ITALFERR
 GRUPPO FERROVIE DELLO STATO ITALIANE

DIREZIONE TECNICA

U.O. IMPIANTI INDUSTRIALI E TECNOLOGICI

PROGETTO ESECUTIVO

RIASSETTO NODO DI BARI

TRATTA A SUD DI BARI: VARIANTE DI TRACCIO TRA BARI CLE E BARI TORRE A MARE
 Sottovia carrabile nella zona S. Anna e Canale Idraulico tra la lama San Marco e la lama Valenzano e delle strade di ricucitura urbana dei fondi Interclusi

Sottovia carrabile nella zona S. Anna
 FABBRICATO TECNOLOGICO SOLLEVAMENTO ACQUE
 IMPIANTO TVCC
 PARTICOLARI TIPOLOGICI E DI INSTALLAZIONE

SCALA:
 -:-

COMMESSA LOTTO FASE ENTE TIPO DOC. OPERA/DISCIPLINA PROG. REV.

IA1U 04 E 17 WX AN0103 401 B

Rev.	Descrizione	Redatto	Data	Verificato	Data	Approvato	Data	Autorizzato Data
A	EMISIONE ESECUTIVA	A.MARISIO	NOVEMBRE 2018	VIANNICELLI	NOVEMBRE 2018	F. GERSONE	NOVEMBRE 2018	A. PALASCHI GIUGNO 2021
B	EMISIONE ESECUTIVA	D.MARINOTTI	GIUGNO 2021	VIANNICELLI	GIUGNO 2021	G.MARAGNO	GIUGNO 2021	

File: IATU 04 E 17 WX AN0103 401 B

In. Elab.: