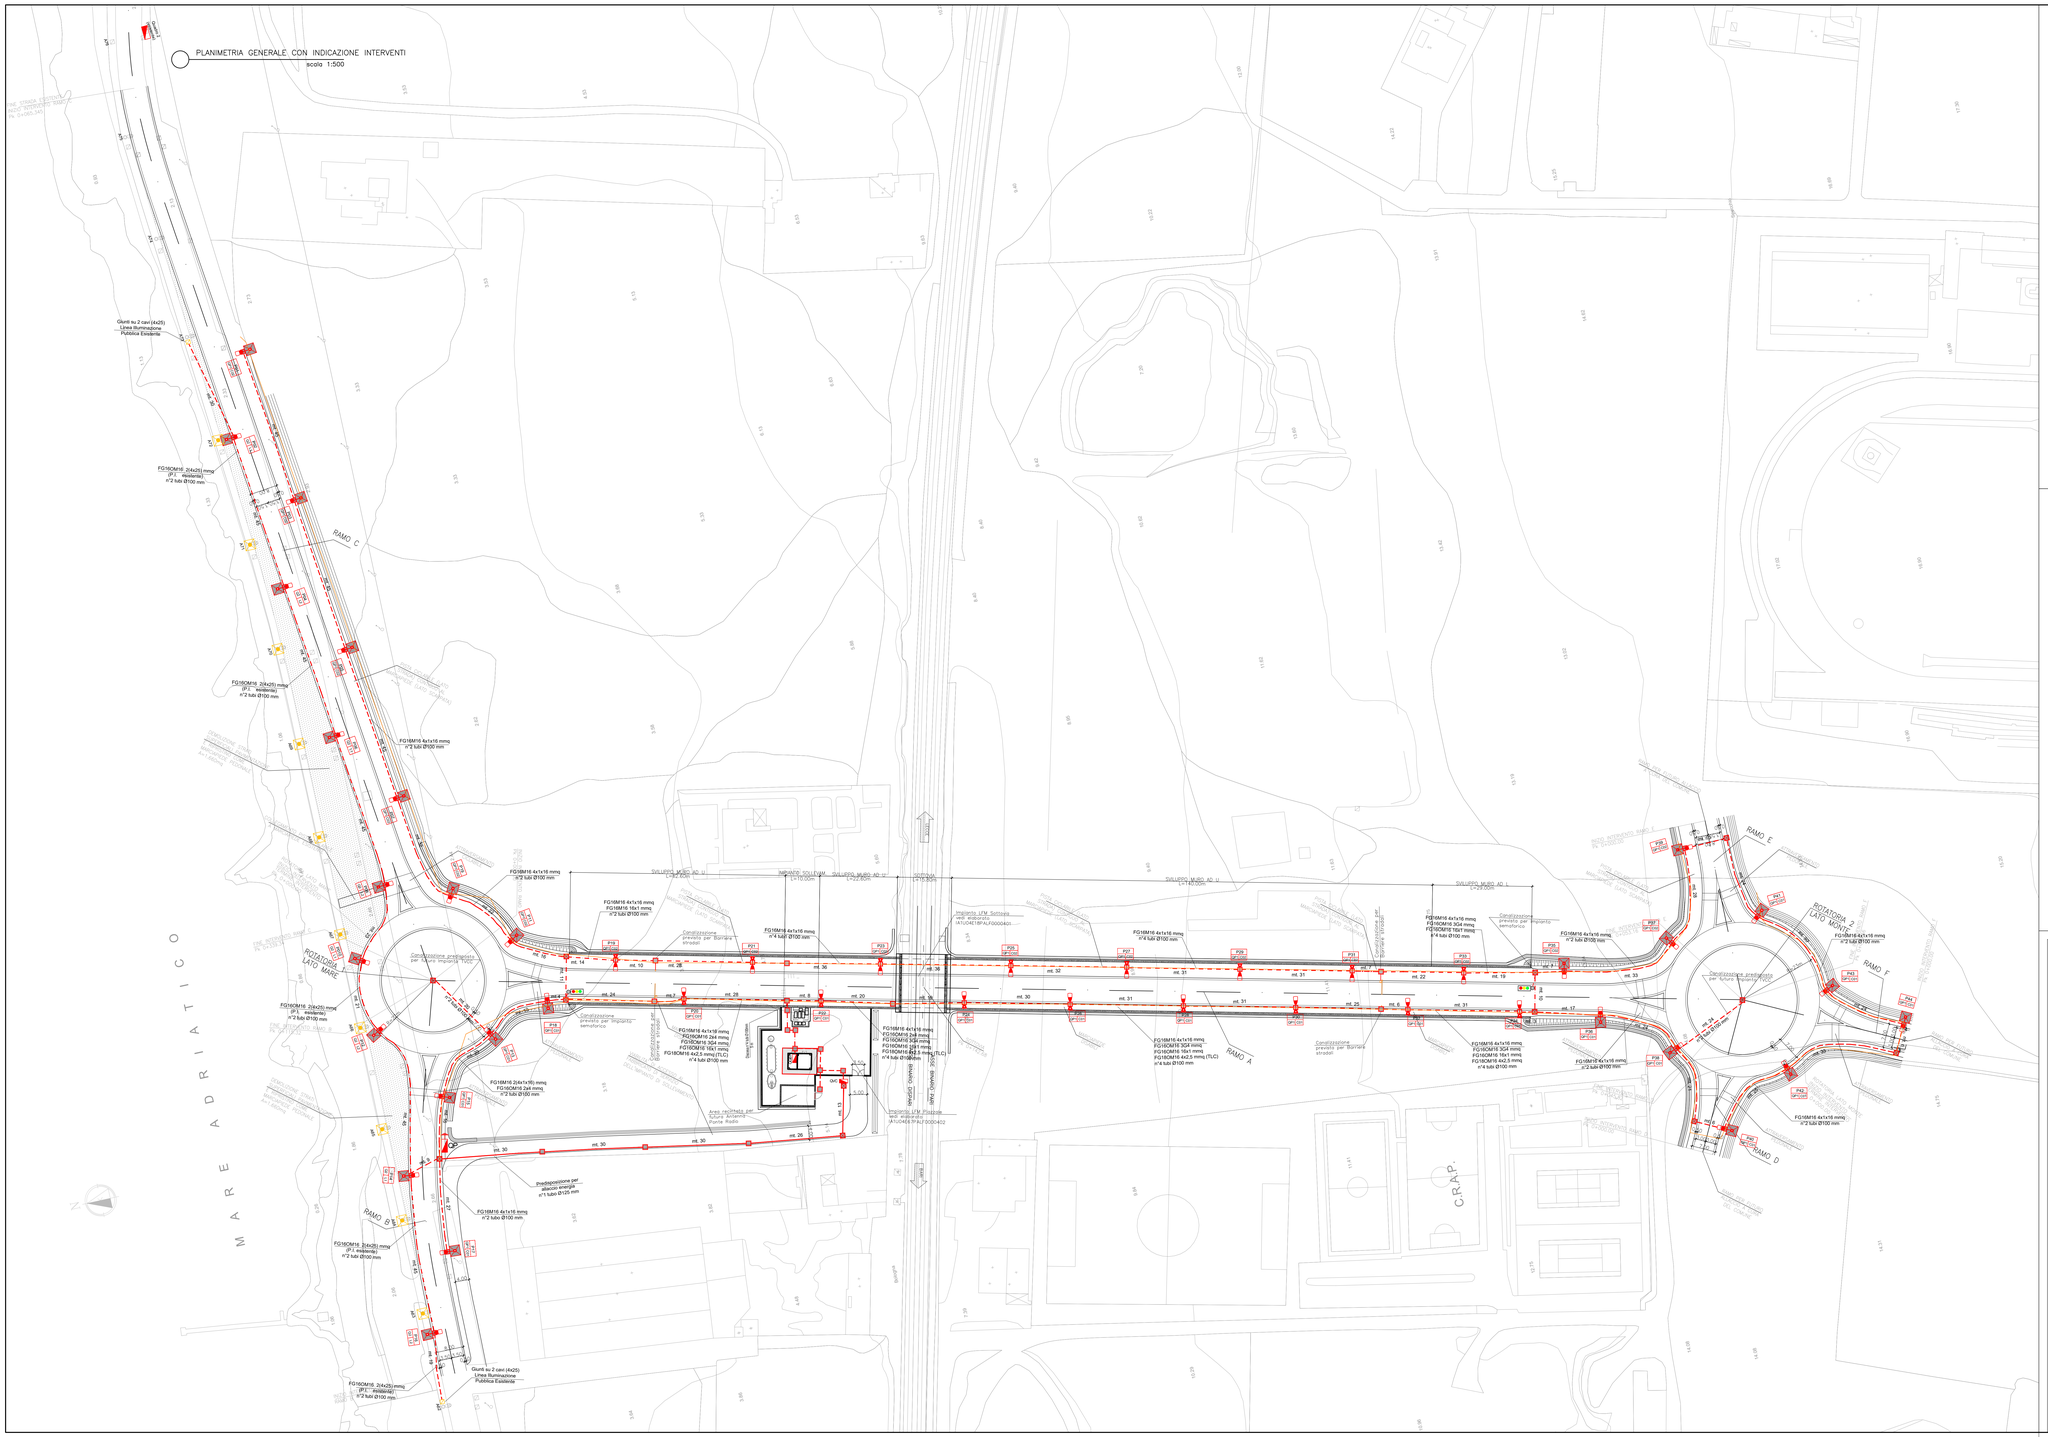
PLANIMETRIA GENERALE CON INDICAZIONE INTERVENTI
scala 1:500
RAMO C
RAMO A
RAMO B
RAMO D
RAMO E
ROTATORIA 1
ROTATORIA 2
ROTATORIA 3 LATO MARE
ROTATORIA 4 LATO MONTE
MARE ADRIATICO
C.R.A.P.
Area recintata per future Antenne Ponte Radio
Predisposizione per allaccio energia n°1 tubo Ø125 mm
Canalizzazione predisposta per future impianti TVCC
Canalizzazione prevista per Barriere stradali
Canalizzazione prevista per impianto semaforico
Giunti su 2 cavi (4x25) Linea Illuminazione Pubblica Esistente
FG16M16 2(4x25) mmq (P.I. esistente) n°2 tubi Ø100 mm
FG16M16 4x1x16 mmq n°2 tubi Ø100 mm
FG16M16 4x1x16 mmq n°4 tubi Ø100 mm
FG16M16 4x1x16 mmq FG16OM16 3G4 mmq FG16OM16 16x1 mmq n°4 tubi Ø100 mm
FG16M16 4x1x16 mmq FG16OM16 2x4 mmq n°2 tubi Ø100 mm
FG16M16 2(4x1x16) mmq FG16OM16 2x4 mmq n°2 tubi Ø100 mm
FG16M16 4x1x16 mmq n°2 tubo Ø100 mm
FG16M16 4x1x16 mmq FG16OM16 3G4 mmq FG16OM16 16x1 mmq n°4 tubi Ø100 mm
FG16M16 4x1x16 mmq FG16OM16 3G4 mmq FG16OM16 16x1 mmq FG16OM16 4x2.5 mmq n°4 tubi Ø100 mm
FG16M16 4x1x16 mmq FG16OM16 2x4 mmq n°2 tubi Ø100 mm
FG16M16 4x1x16 mmq n°2 tubi Ø100 mm
FG16M16 4x1x16 mmq FG16OM16 3G4 mmq FG16OM16 16x1 mmq FG16OM16 4x2.5 mmq n°4 tubi Ø100 mm
FG16M16 4x1x16 mmq FG16OM16 3G4 mmq FG16OM16 16x1 mmq FG16OM16 4x2.5 mmq n°4 tubi Ø100 mm
FG16M16 4x1x16 mmq n°2 tubi Ø100 mm
FG16M16 4x1x16 mmq n°2 tubi Ø100 mm
FG16M16 4x1x16 mmq n°2 tubo Ø100 mm
FG16M16 2(4x25) mmq (P.I. esistente) n°2 tubi Ø100 mm
FG16M16 2(4x25) mmq (P.I. esistente) n°2 tubo Ø100 mm
Giunti su 2 cavi (4x25) Linea Illuminazione Pubblica Esistente
Impianto LFM Sottopassi ed adiacenti IA1U04E78PALF0000401
Impianto LFM Passaggio ed adiacenti IA1U04E78PALF0000402
SVILUPPO MURO AD U L=1.440m
IMPIANTO SOLITUM L=1.100m
SVILUPPO MURO AD U L=1.440m
SVILUPPO MURO AD U L=1.440m
SVILUPPO MURO AD U L=1.440