




Foto n. 1



Foto n. 2

LEGENDA

- | | | | |
|------------------------------|---|--------------------------|----------------------------|
| AREE DI CANTIERE | | VIABILITA' | |
| Area di Cantiere | Ripristino delle aree di Cantiere allo stato AO | Piste di Cantiere | Punto di presa fotografica |
| Area di lavoro | Accessi alle aree di cantiere | | |
| PUNTI DI MONITORAGGIO | | | |
| ANTE OPERAM | CORSO D'OPERA | POST OPERAM | |
| RUC - Rumore Cantiere | ASUP - Acque Superficiali | SUO - Suolo e Sottosuolo | |

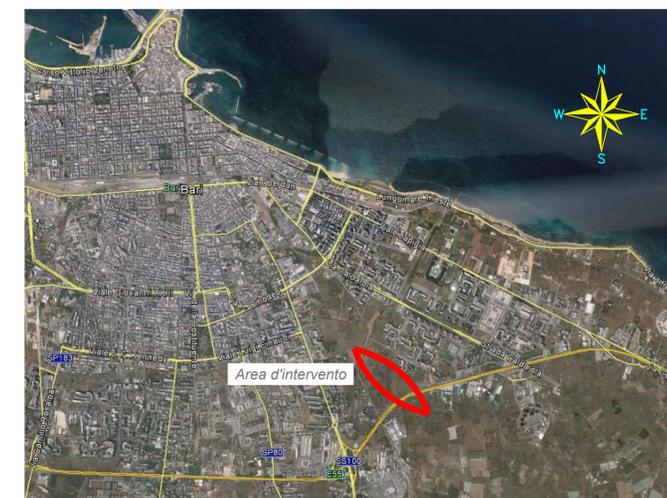

COMMITTENTE:

RFI
RETE FERROVIARIA ITALIANA
GRUPPO FERROVIE DELLO STATO ITALIANE
 DIREZIONE INVESTIMENTI
 DIREZIONE PROGRAMMI INVESTIMENTI
 DIRETTRICE SUD - PROGETTO ADRIATICA

PROGETTAZIONE:

ITALFERR
GRUPPO FERROVIE DELLO STATO ITALIANE

DIREZIONE TECNICA
S.O. GEOLOGIA TECNICA, DELL'AMBIENTE E DEL TERRITORIO

PROGETTO ESECUTIVO

RIASSETTO NODO DI BARI
 TRATTA A SUD DI BARI: VARIANTE DI TRACCIATO TRA BARI C.LE E BARI TORRE A MARE
 Ottemperanza alle prescrizioni Delibera CIPE n.1 del 28/01/2015
 Canale idraulico di collegamento tra la lama San Marco e la lama Valenzano e strade di riapertura urbana dei fondi itnerclusi

MONITORAGGIO AMBIENTALE
 Planimetrie localizzazione punti di monitoraggio

SCALA: **1:2000**

COMMESSA	LOTTO	FASE	ENTE	TIPO DOC.	OPERA/DISCIPLINA	PROGR.	REV.
IA1U	03	E	69	P6	AC0000	301	B

Rev.	Descrizione	Redatto	Data	Verificato	Data	Approvato	Data	Autorizzato Data
A	EMISSIONE ESECUTIVA	F. ROCCHI	OTTOBRE 2016	A. ESPPOSITO D. PUTZU	OTTOBRE 2016	F. GERMONO	OTTOBRE 2016	S. PAOLUCCI GENNAIO 2022
B	EMISSIONE ESECUTIVA	F. PERRINI	GENNAIO 2022	M. FILIPPONE	GENNAIO 2022	G. DIMAGGIO	GENNAIO 2022	