






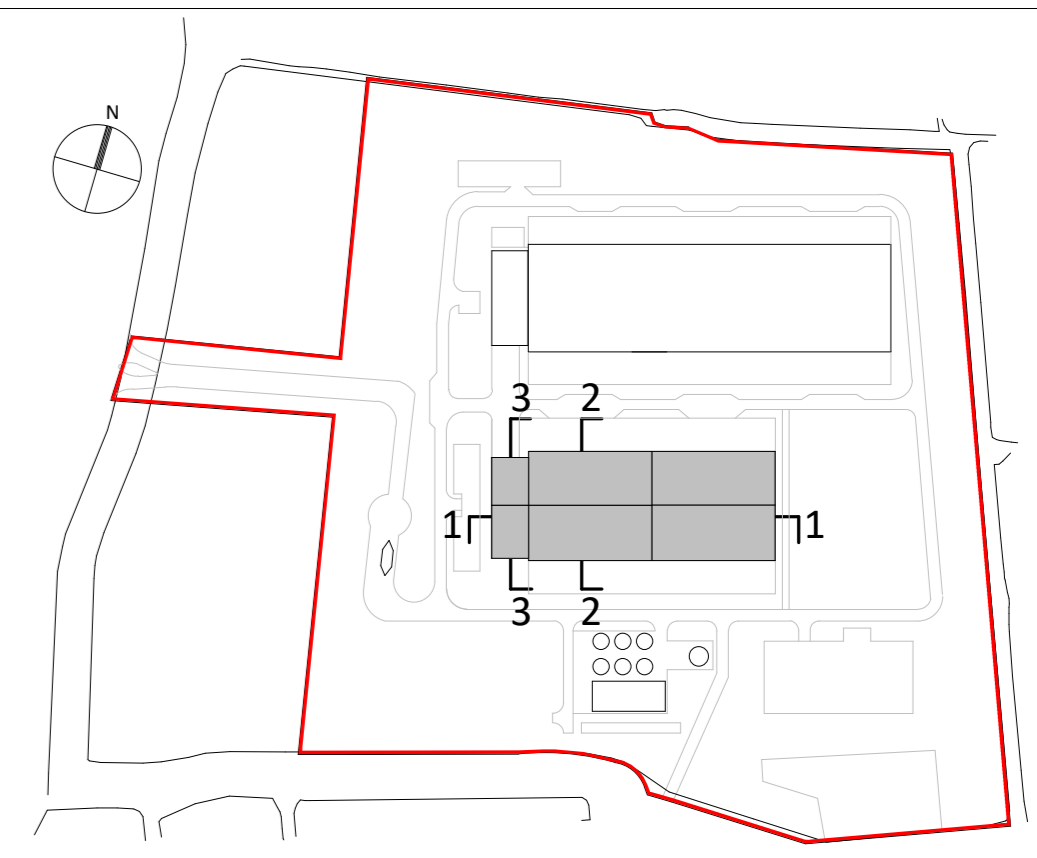
1 SEZIONE LANGITUDINALE
1 : 200

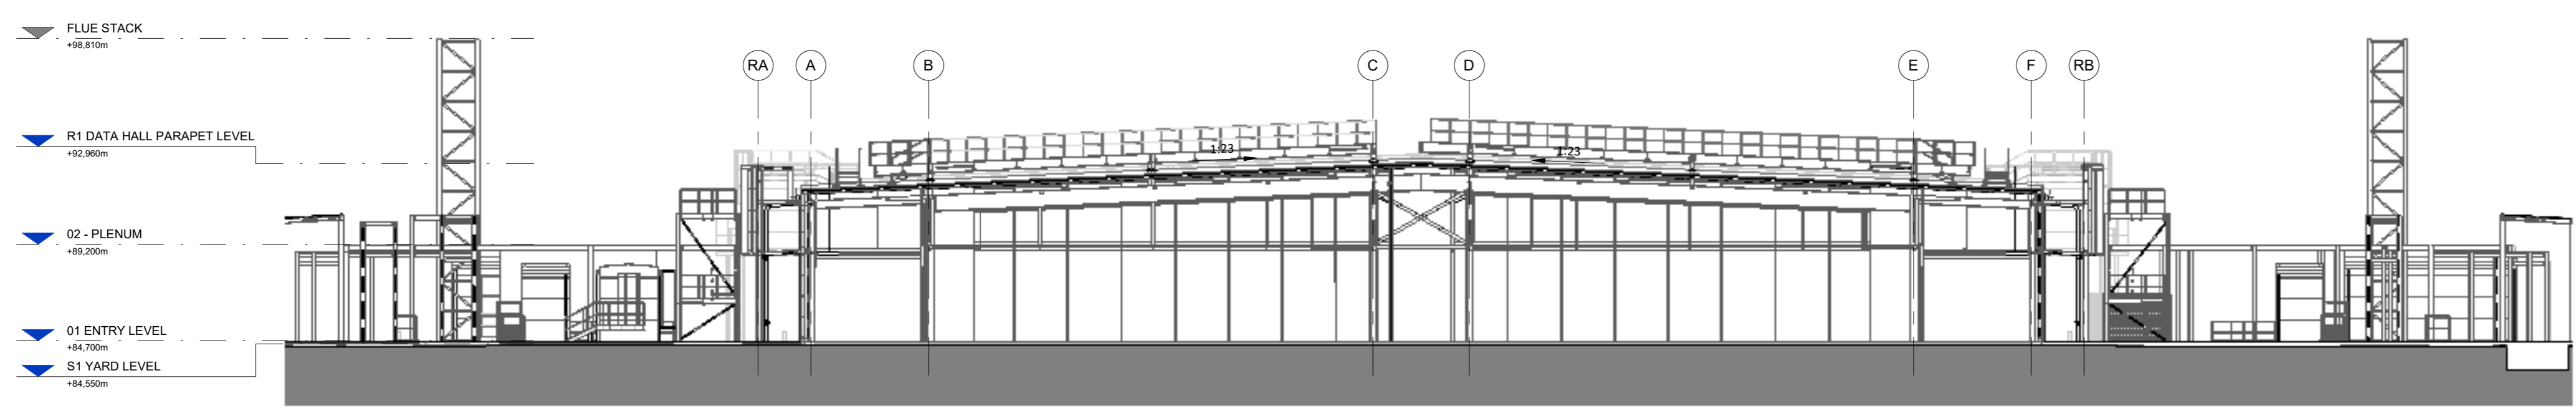

2 SEZIONE TRASVERSALE (CED)
1 : 200

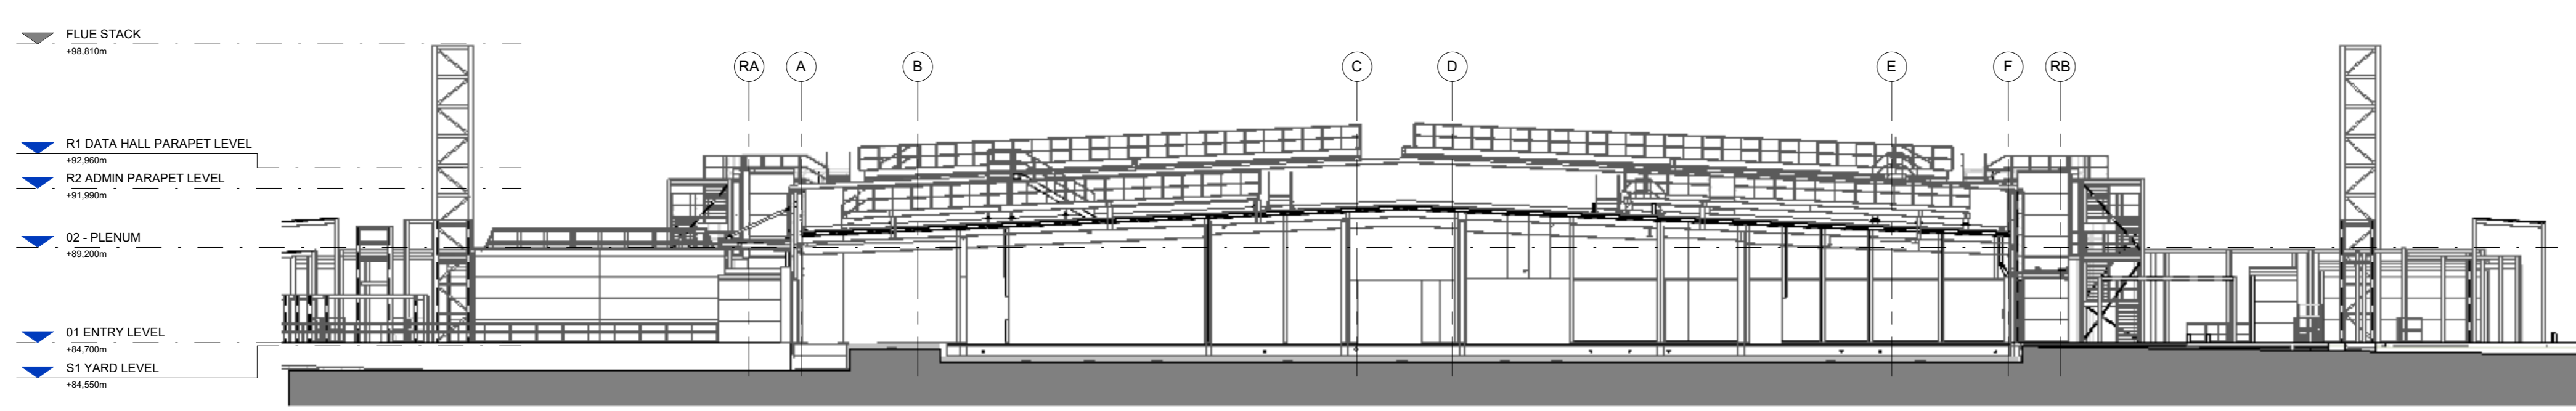

3 SEZIONE TRASVRSALE (UFFICI)
1 : 200

 <p>COMUNE DI BORNASCO Provincia di Pavia</p>	
 <p>Microsoft</p>	 <p>RKD</p>
<p>Instanza di Valutazione di Impatto Ambientale Art.23 D. Lgs.152/2006</p>	
	
<p>PROGETTO: PROGETTO PER LA REALIZZAZIONE DI UN DATACENTER IN COMUNE DI BORNASCO</p> <p>INDIRIZZO: VIA DEI PIOPPI, BORNASCO</p> <p>TITOLO: DEFINITIVO</p> <p>ELABORATO: MIL05 - SEZIONI</p>	<p>PROGETTISTA: 21257</p> <p>DATA: 01/12/2023</p> <p>NUMERO ELABORATO: MIL05-A-01</p> <p>A0</p>