



1 **FACCIATA OVEST**
1 : 250

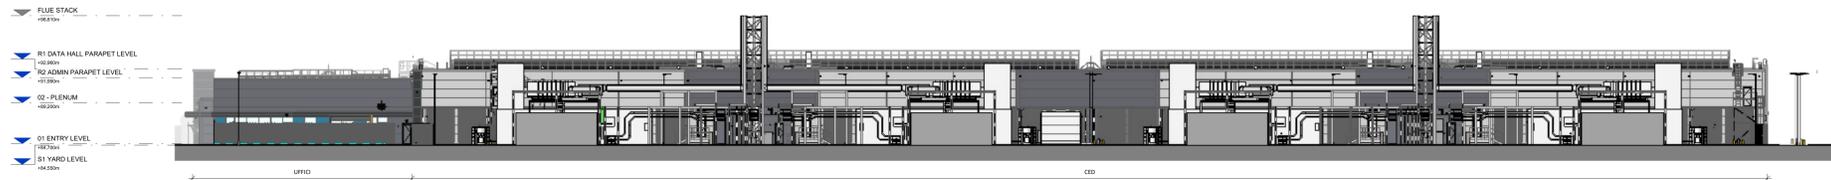


2 **FACCIATA EST**
1 : 250



3 **FACCIATA SUD**
1 : 250

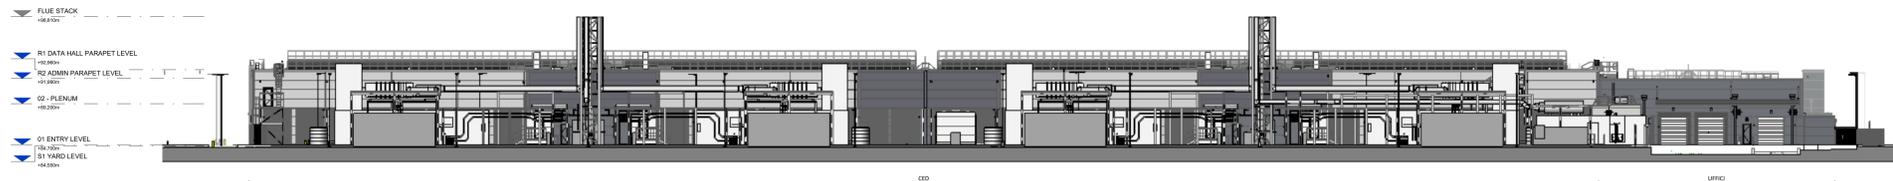

4 **FACCIATA NORD**
1 : 250

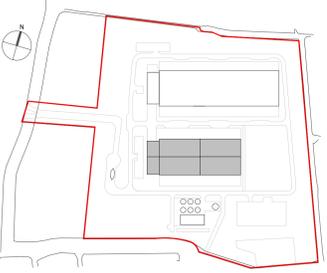 <p>COMUNE DI BORNASCO Provincia di Pavia</p>	
 <p>Microsoft Microsoft Italia S.p.A. - Via... +39 02 88888888</p>	 <p>RKD Via... +39 02 2114170</p>
<p>Instanza di Valutazione di Impatto Ambientale Art.23 D. Lgs.152/2006</p>	
	
<p>PROGETTO: PROGETTO PER LA REALIZZAZIONE DI UN DATACENTER IN COMUNE DI BORNASCO</p> <p>INDIRIZZO: VIA DEI PIOPPI, BORNASCO</p> <p>TITOLO: DEFINITIVO</p> <p>ELABORATO: MIL05 - FACCIATE</p>	<p>PROGETTISTA: 21257</p> <p>DATA: 01/12/2023</p> <p>NUMERO ELABORATO: MIL05-A-H-01</p> <p style="text-align: right; font-size: 24pt;">A0</p>