






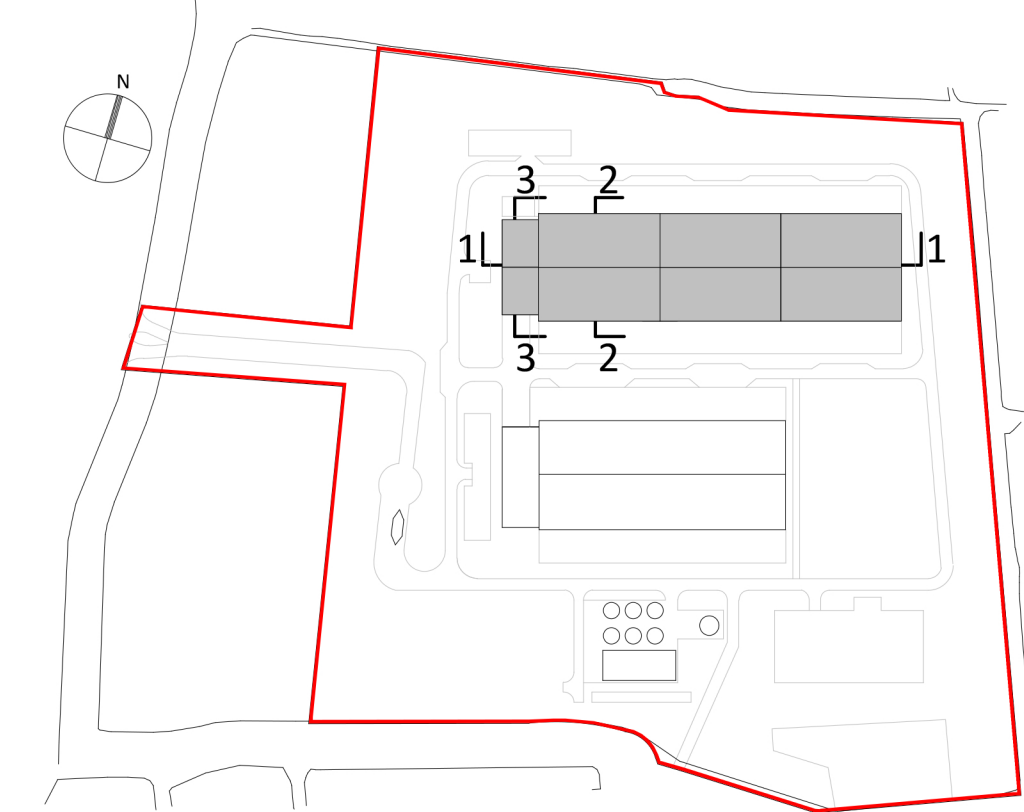
1 SEZIONE LONGITUDINALE
1 : 250

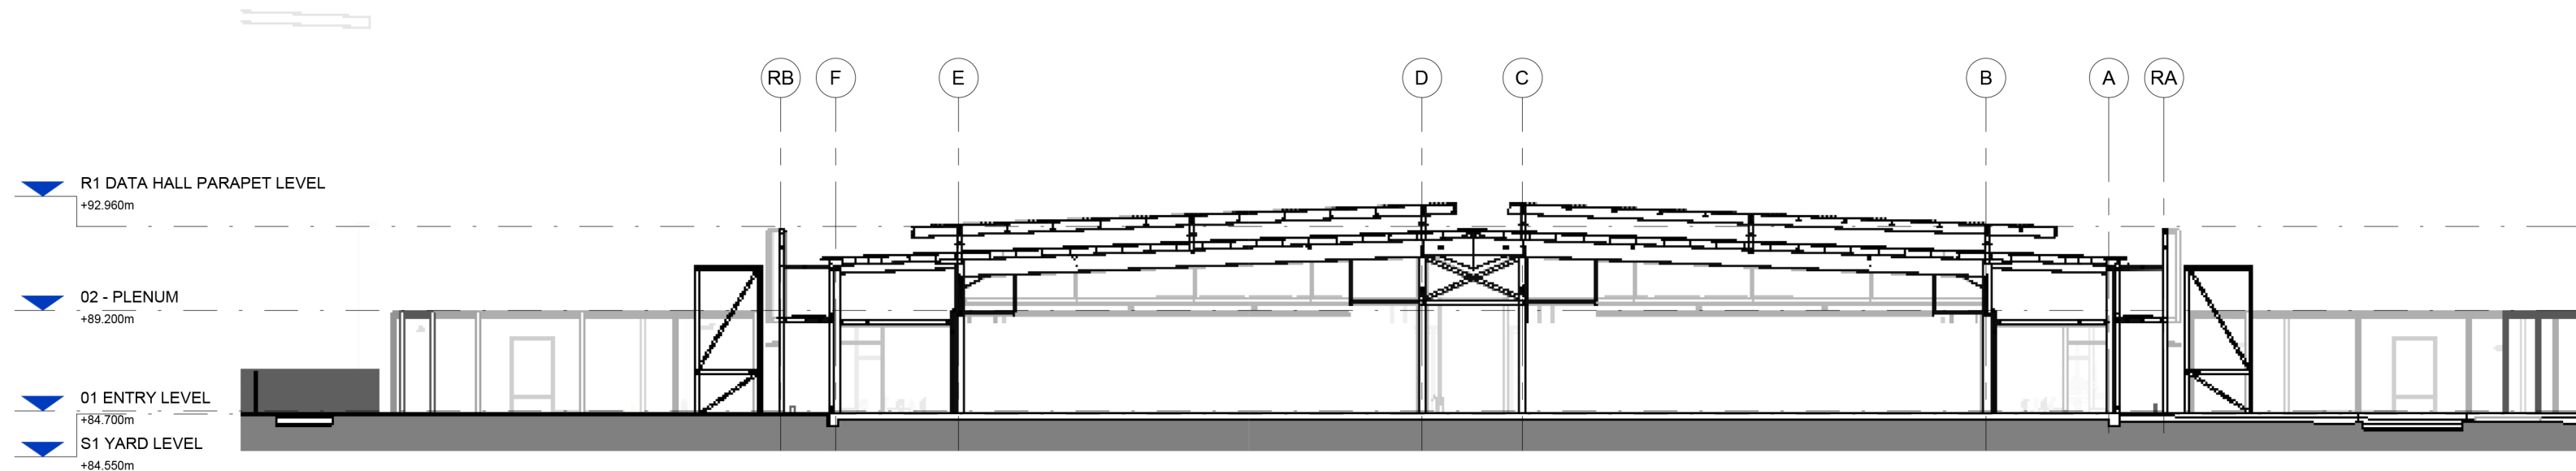

2 SEZIONE TRASVERSALE (CED)
1 : 250

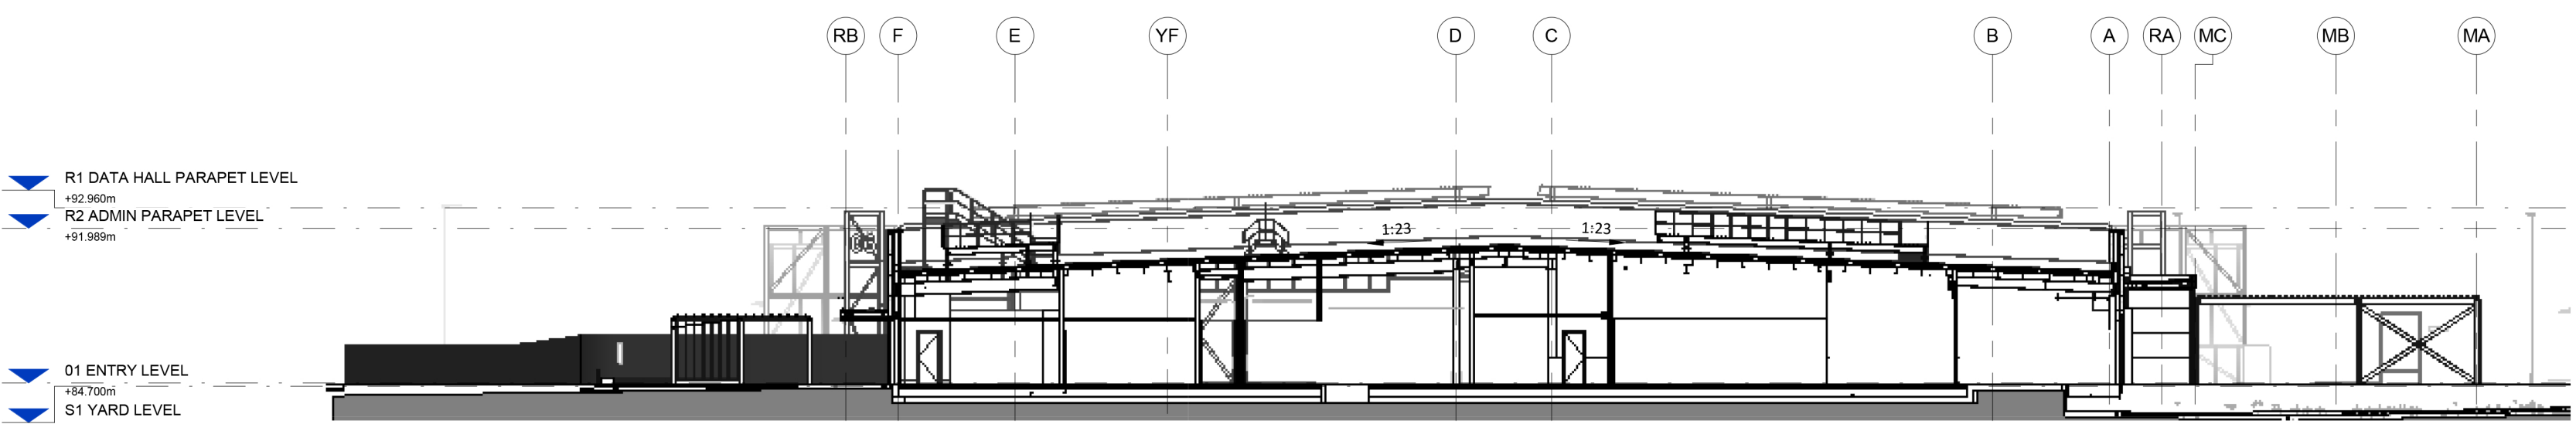

3 SEZIONE TRASVERSALE (UFFICI)
1 : 250

 <p>COMUNE DI BORNASCO Provincia di Pavia</p>	
 <p>Microsoft Via Piovolo, 21 Milano</p>	 <p>RKD Via Piovolo, 21 Milano</p>
<p>Instanza di Valutazione di Impatto Ambientale Art.23 D. Lgs.152/2006</p>	
	
<p>PROGETTO: PROGETTO PER LA REALIZZAZIONE DI UN DATACENTER IN COMUNE DI BORNASCO INSTALLAZIONE DI GRUPPI ELETTROGENI DI EMERGENZA DI POTENZA COMPLESSIVA SUPERIORE A 150 MW</p> <p>INDIRIZZO: VIA DEI PIOPPI, BORNASCO, MILAN, ITALY</p> <p>TITOLO: DEFINITIVO</p> <p>ELABORATO: MI06 - SEZIONI</p>	<p>PROGETTISTA: 23192</p> <p>DATA: 01/12/2023</p> <p>NUMERO ELABORATO: A-1-01-1</p>
<p>A0</p>	