


Inquadramento area 1 - Scala 1:2000



Inquadramento generale - Scala 1:50000



Inquadramento area 2 e area 3 - Scala 1:2000

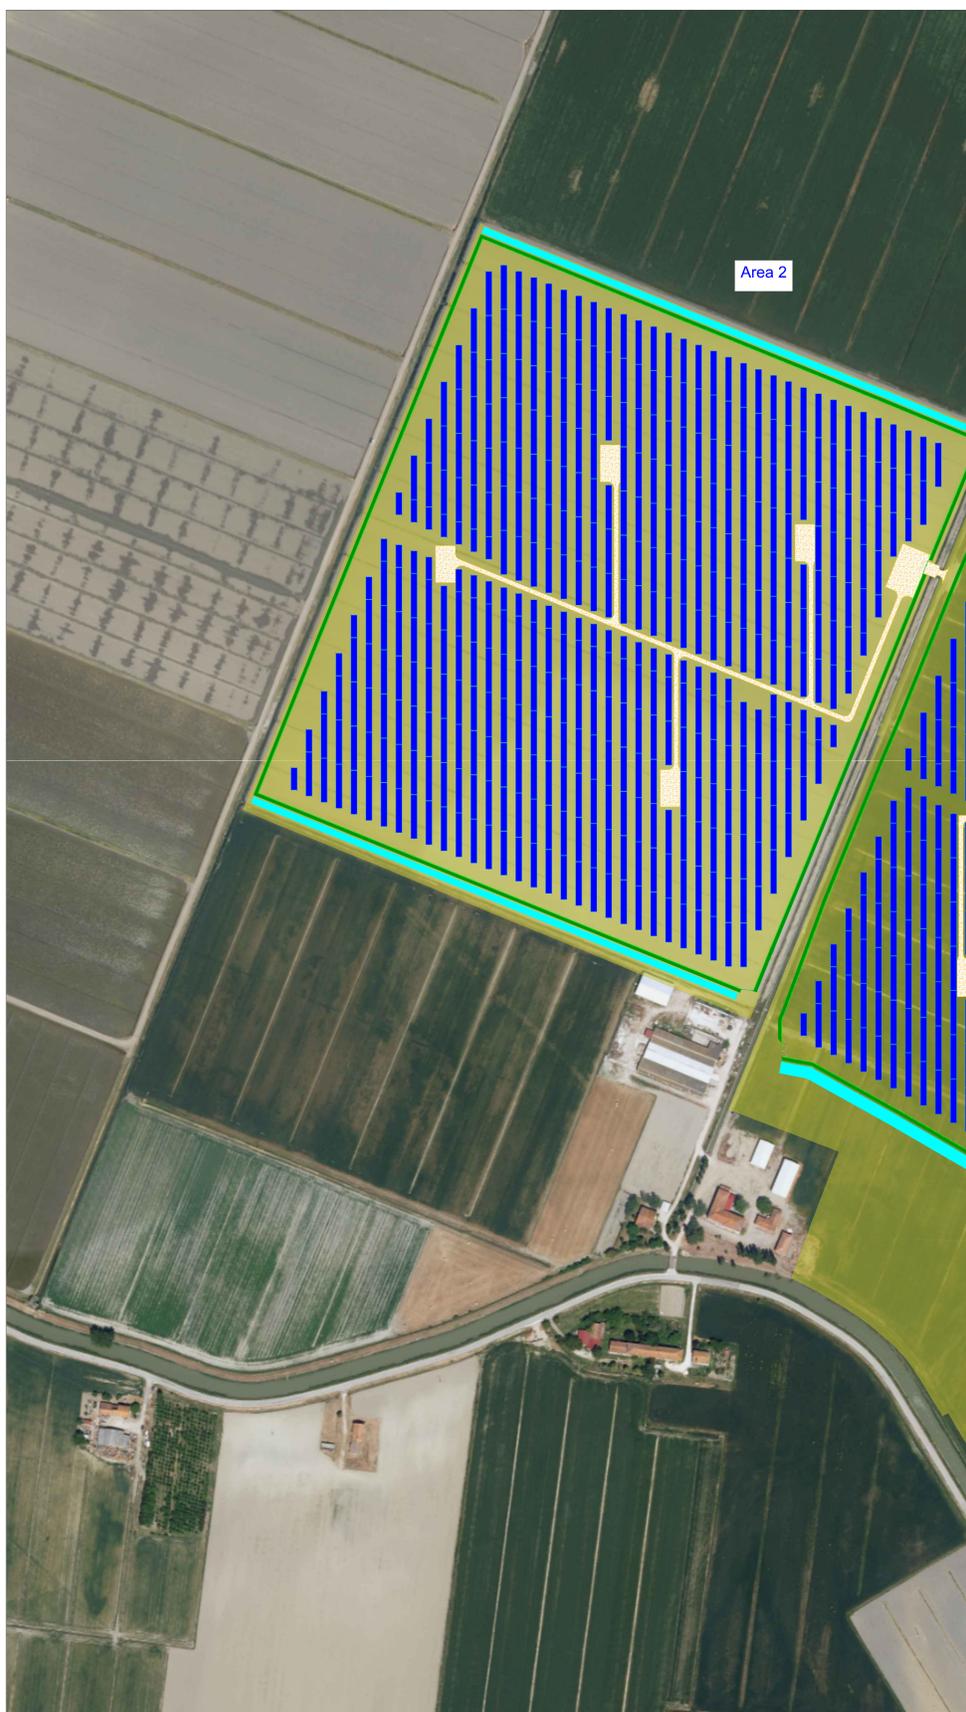

**LEGENDA**

- Recinzione impianto agrivoltico
- Cancelli di accesso impianto agrivoltico
- Fascia di mitigazione perimetrale (Ficus Carica, Hedera Colchica, Viburnum Lantana)
- Strade di nuova realizzazione impianto agrivoltico
- Area struttura porta moduli fotovoltaici tipo A 26x2
- Area struttura porta moduli fotovoltaici tipo B 13x2
- Area coltivata
- Invasi di nuova realizzazione

COMMITTENTE: **wood.** STUDIO DI PROGETTAZIONE: **SCM INGENGERIA**

Oro Rinnovabile S.r.l.  
Via Sebastiano Caboto, 15  
20094 Corsico (MI)

PROGETTO DEFINITIVO IMPIANTO AGRIVOLTAICO E OPERE DI UTENZA

**TAV. 16**  
Layout identificazione aree coltivate

Questo documento è di proprietà di Oro Rinnovabile S.r.l. e il detentore certifica che il documento è stato ricevuto legalmente. Ogni utilizzo, riproduzione o divulgazione del documento deve essere oggetto di specifica autorizzazione da parte di Oro Rinnovabile S.r.l.

CAD FILE NAME: \_\_\_\_\_