
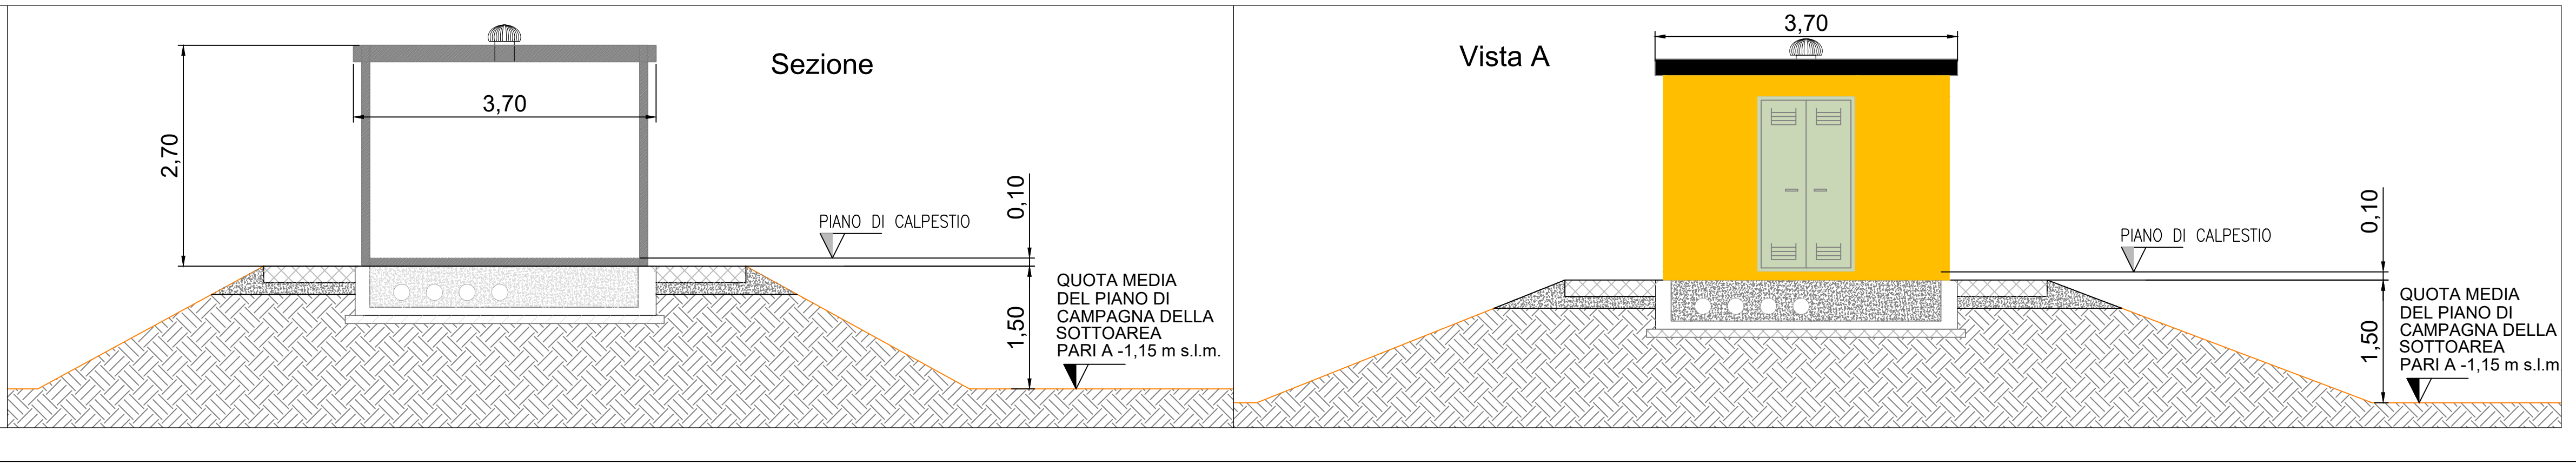
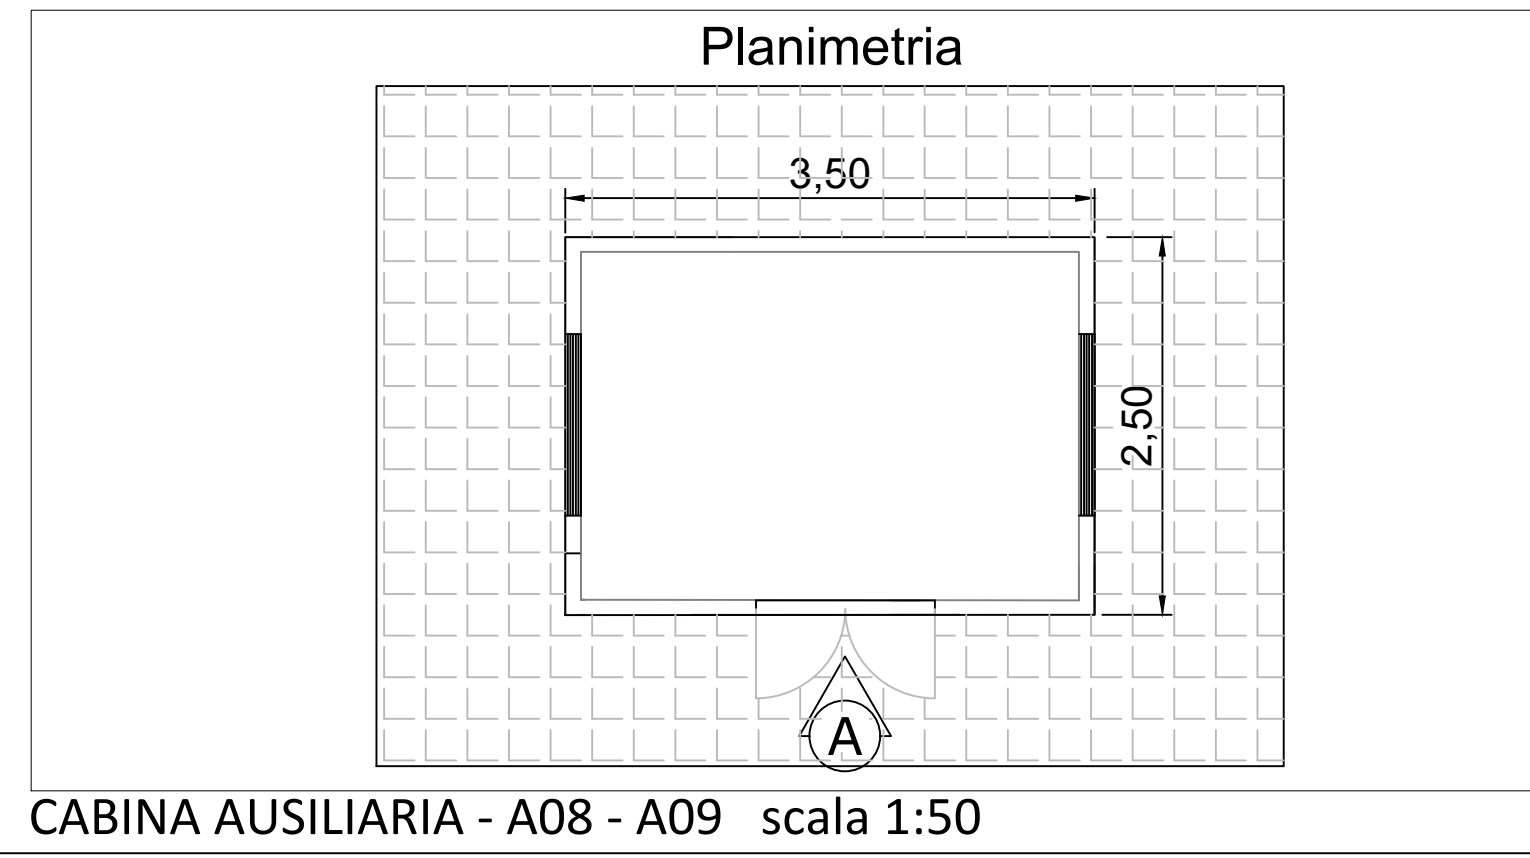
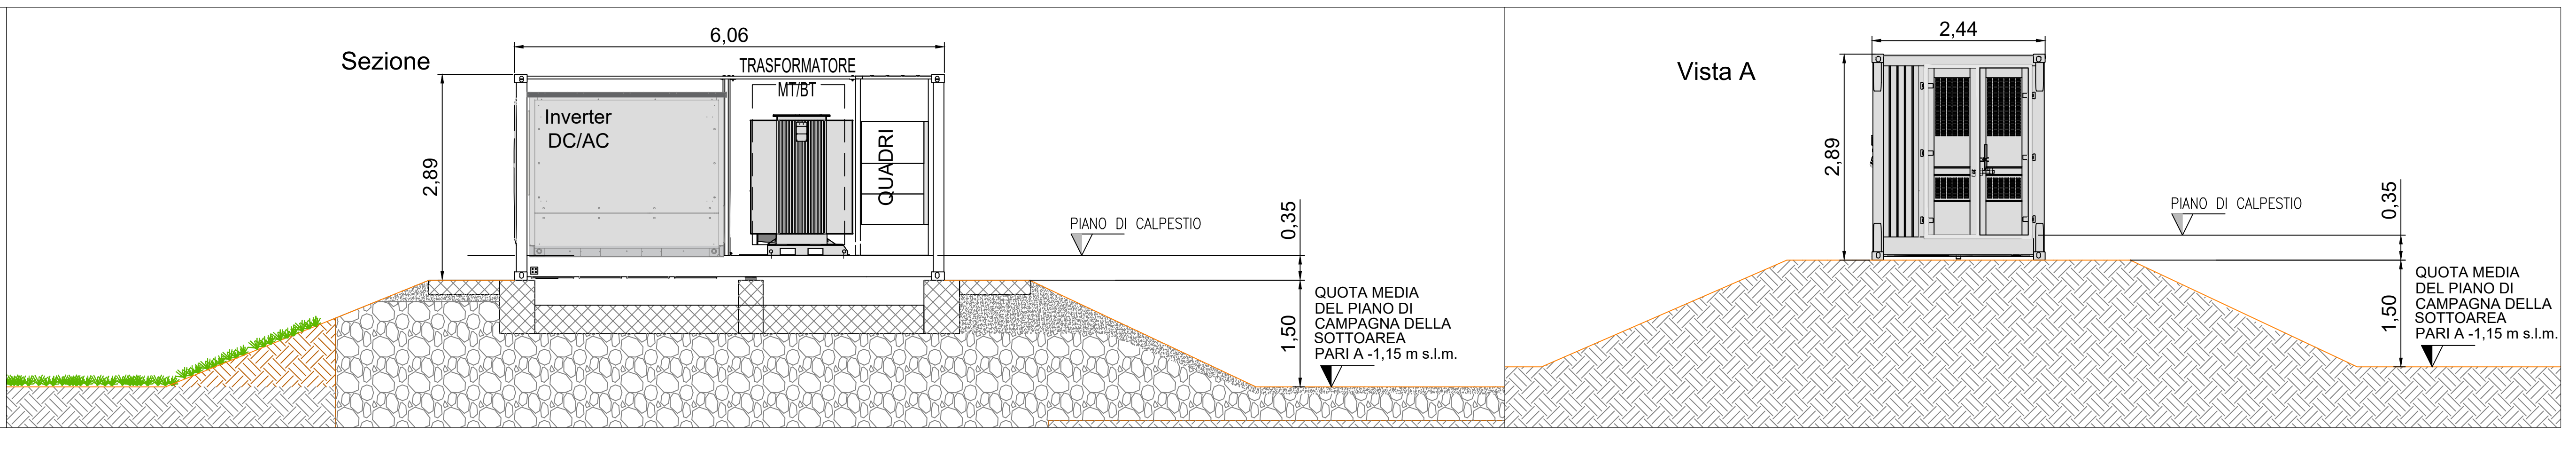
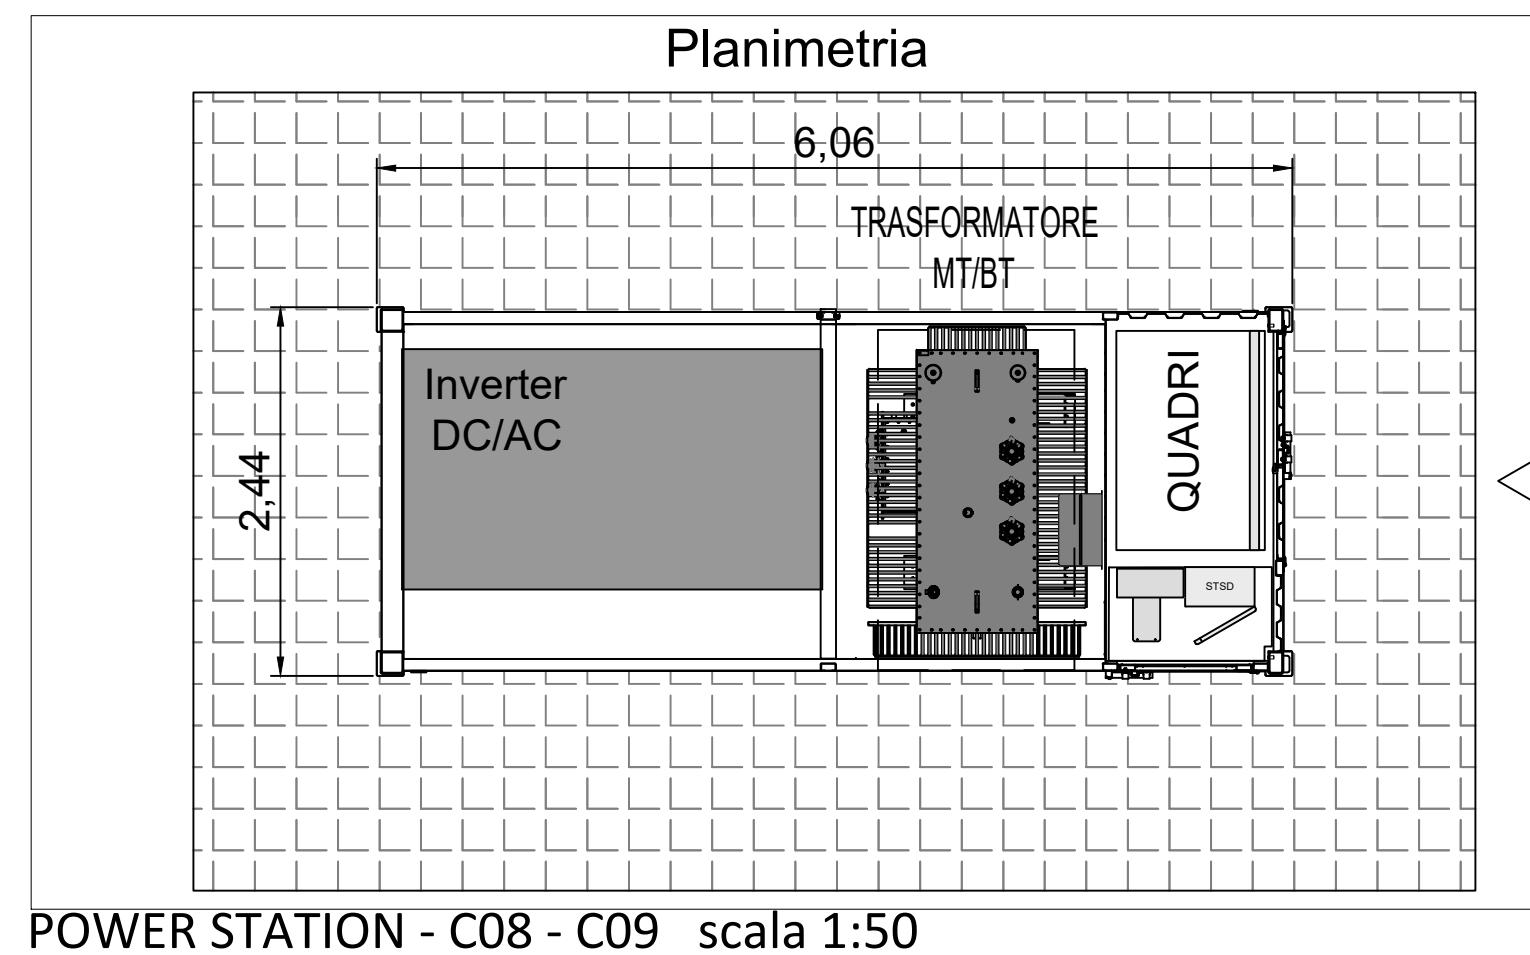
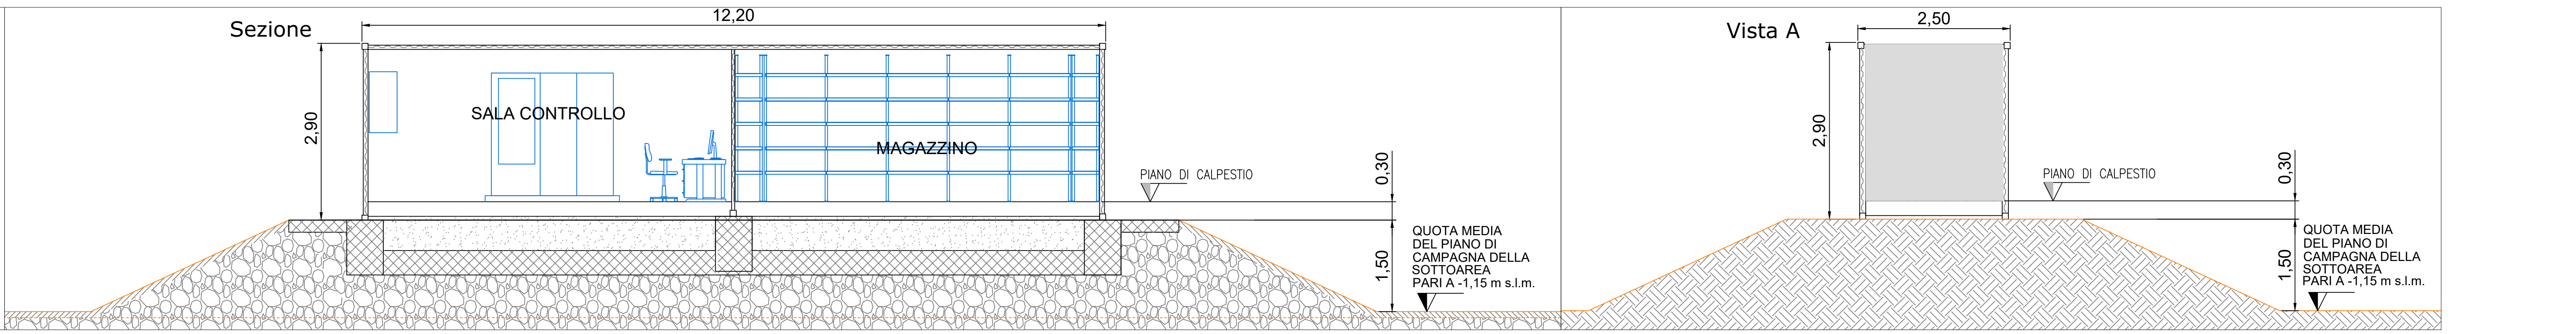
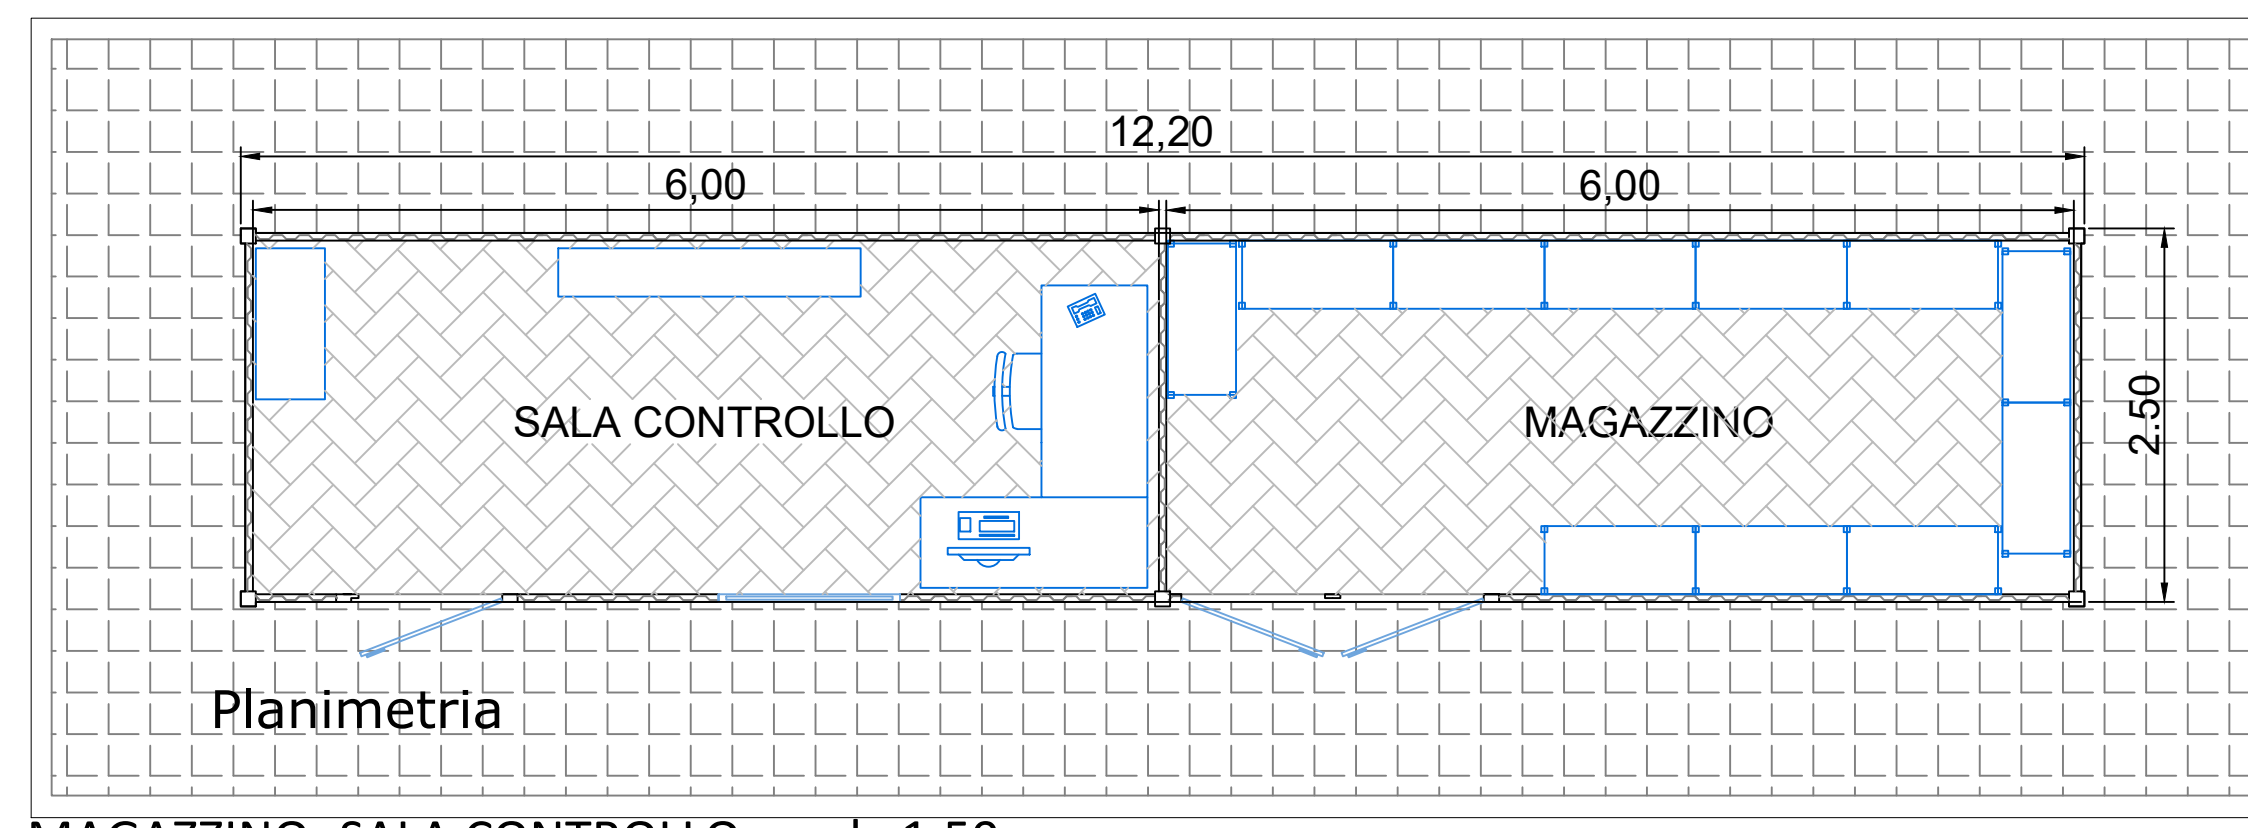
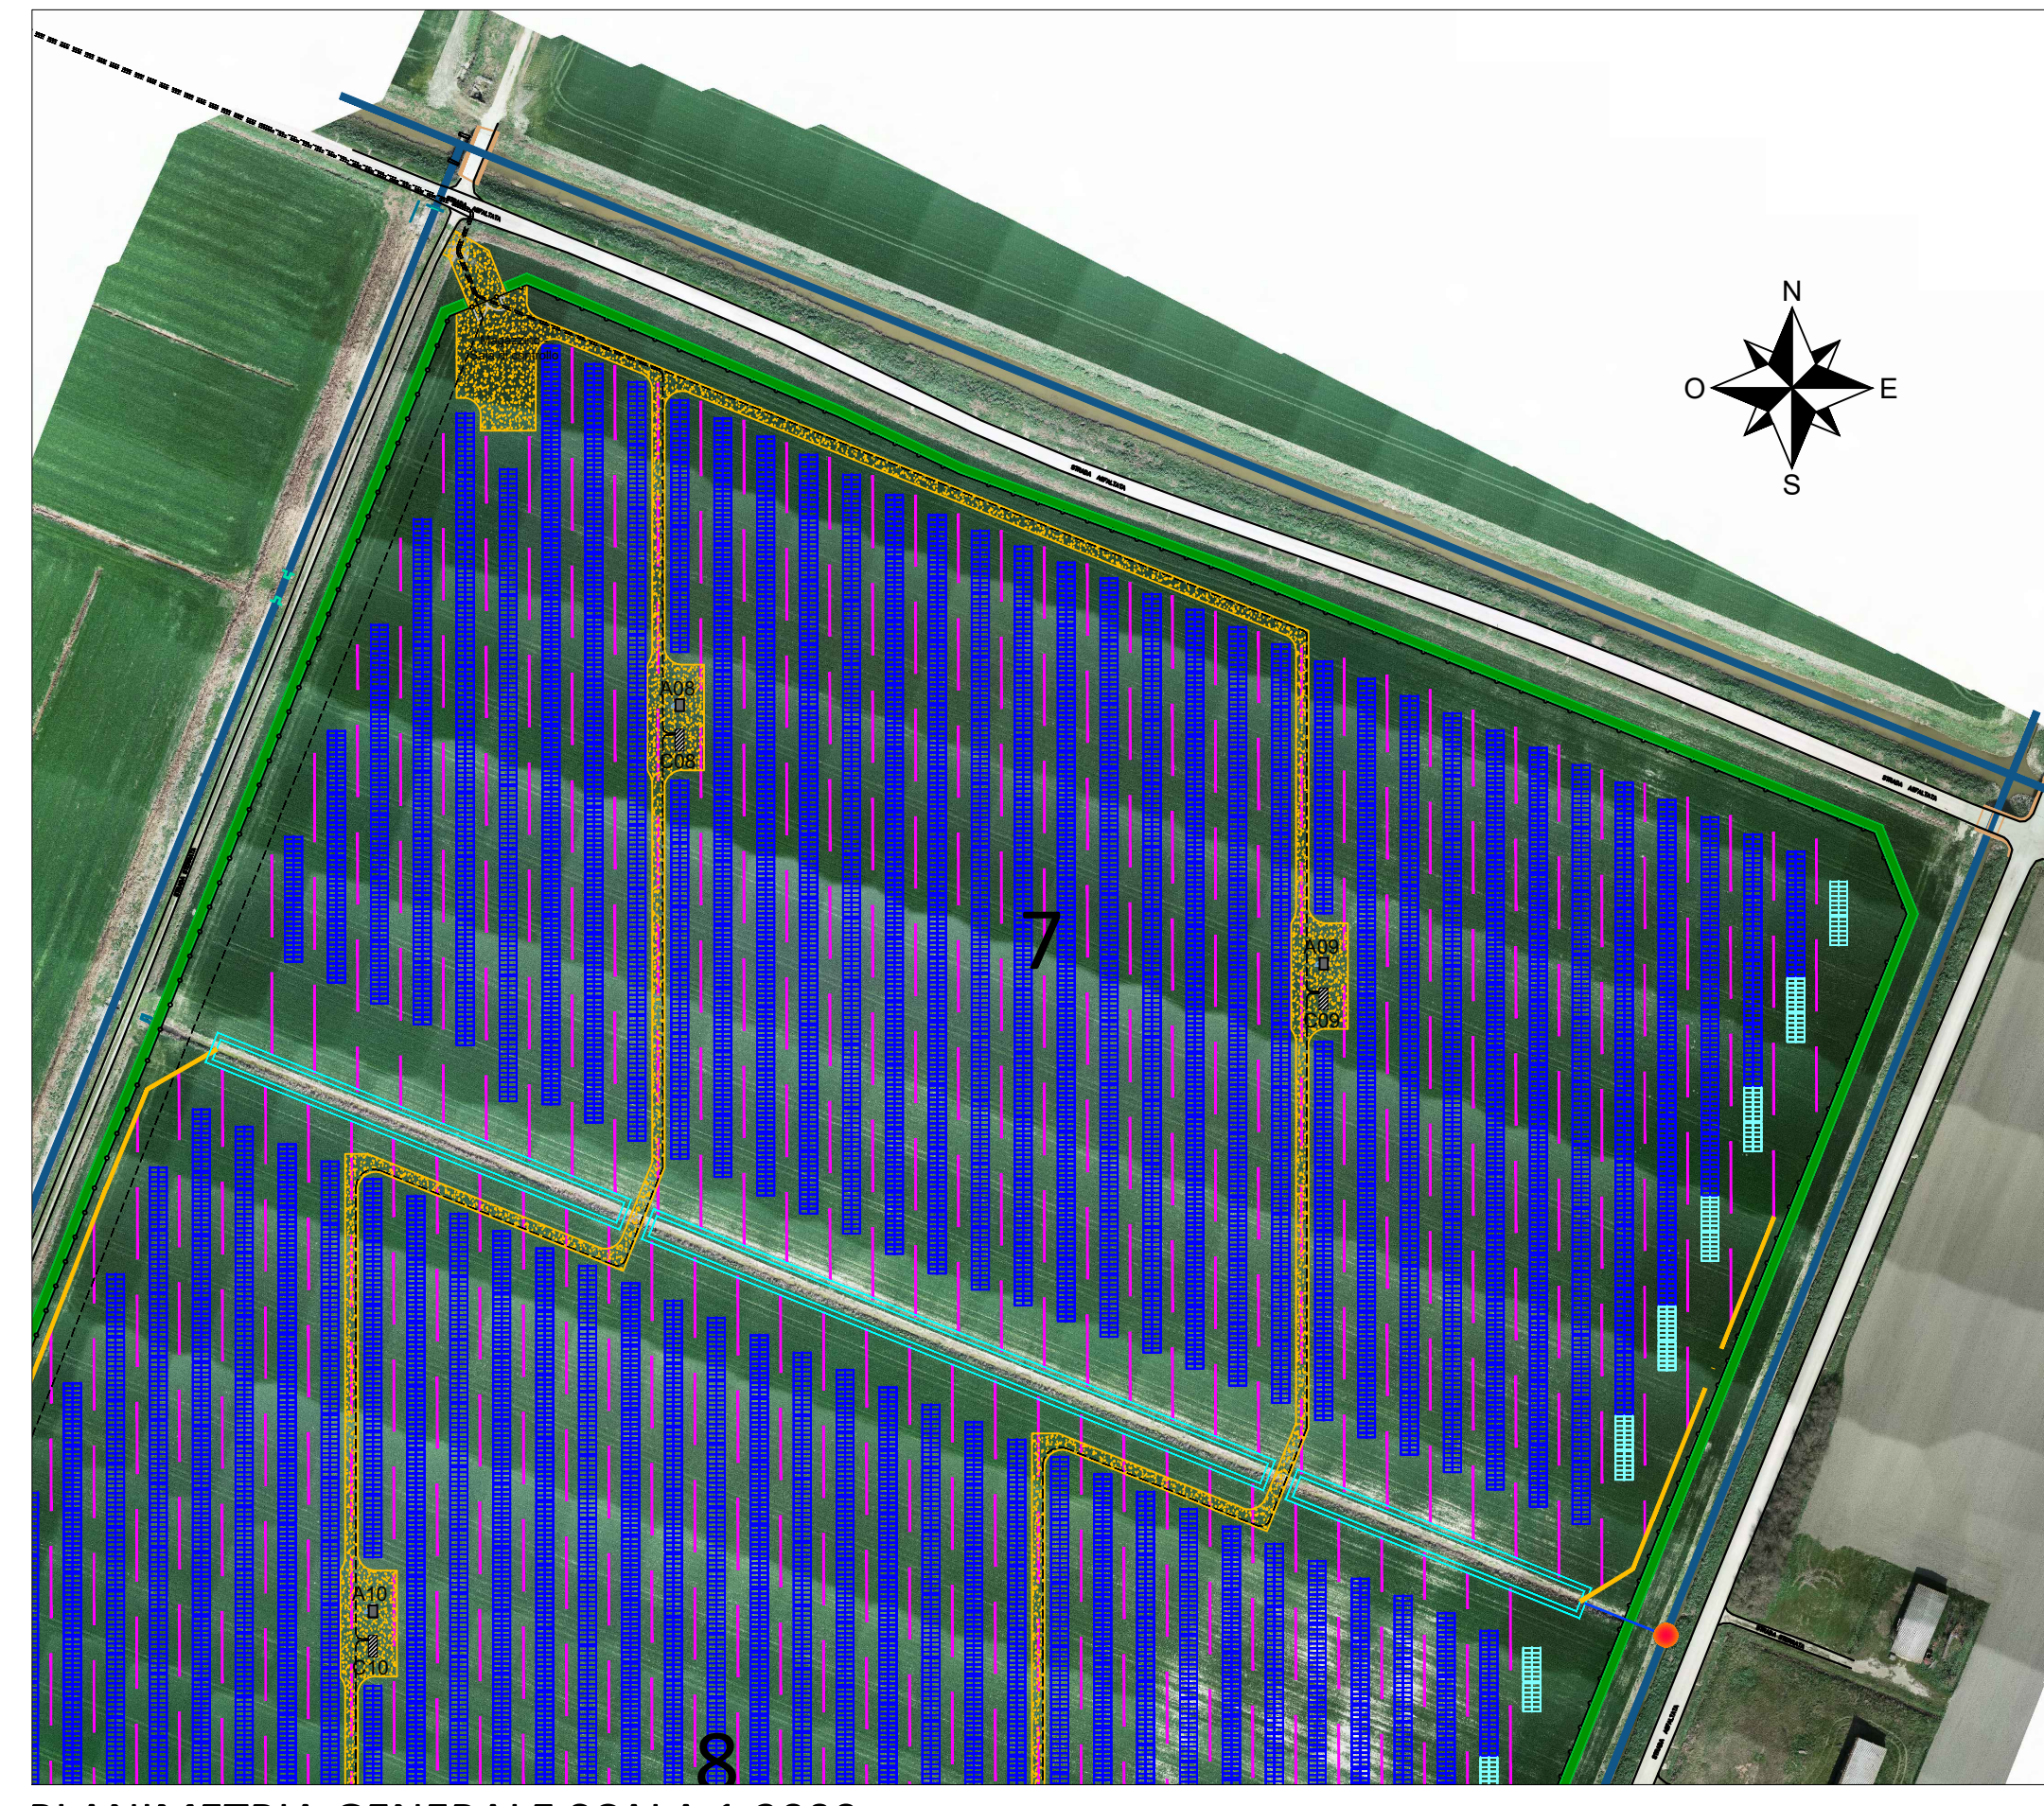


NOTE:  
A) La quota media del piano di campagna è stata ricavata mediante l'analisi zonale del modello digitale del terreno dell'area 3 (sottoaree 7-8) elaborato e ricavato sulla base del rilievo piano-altimetrico effettuato.  
B) Le quote altimetriche indicate saranno comunque verificate in fase di progettazione esecutiva ed in fase realizzativa.

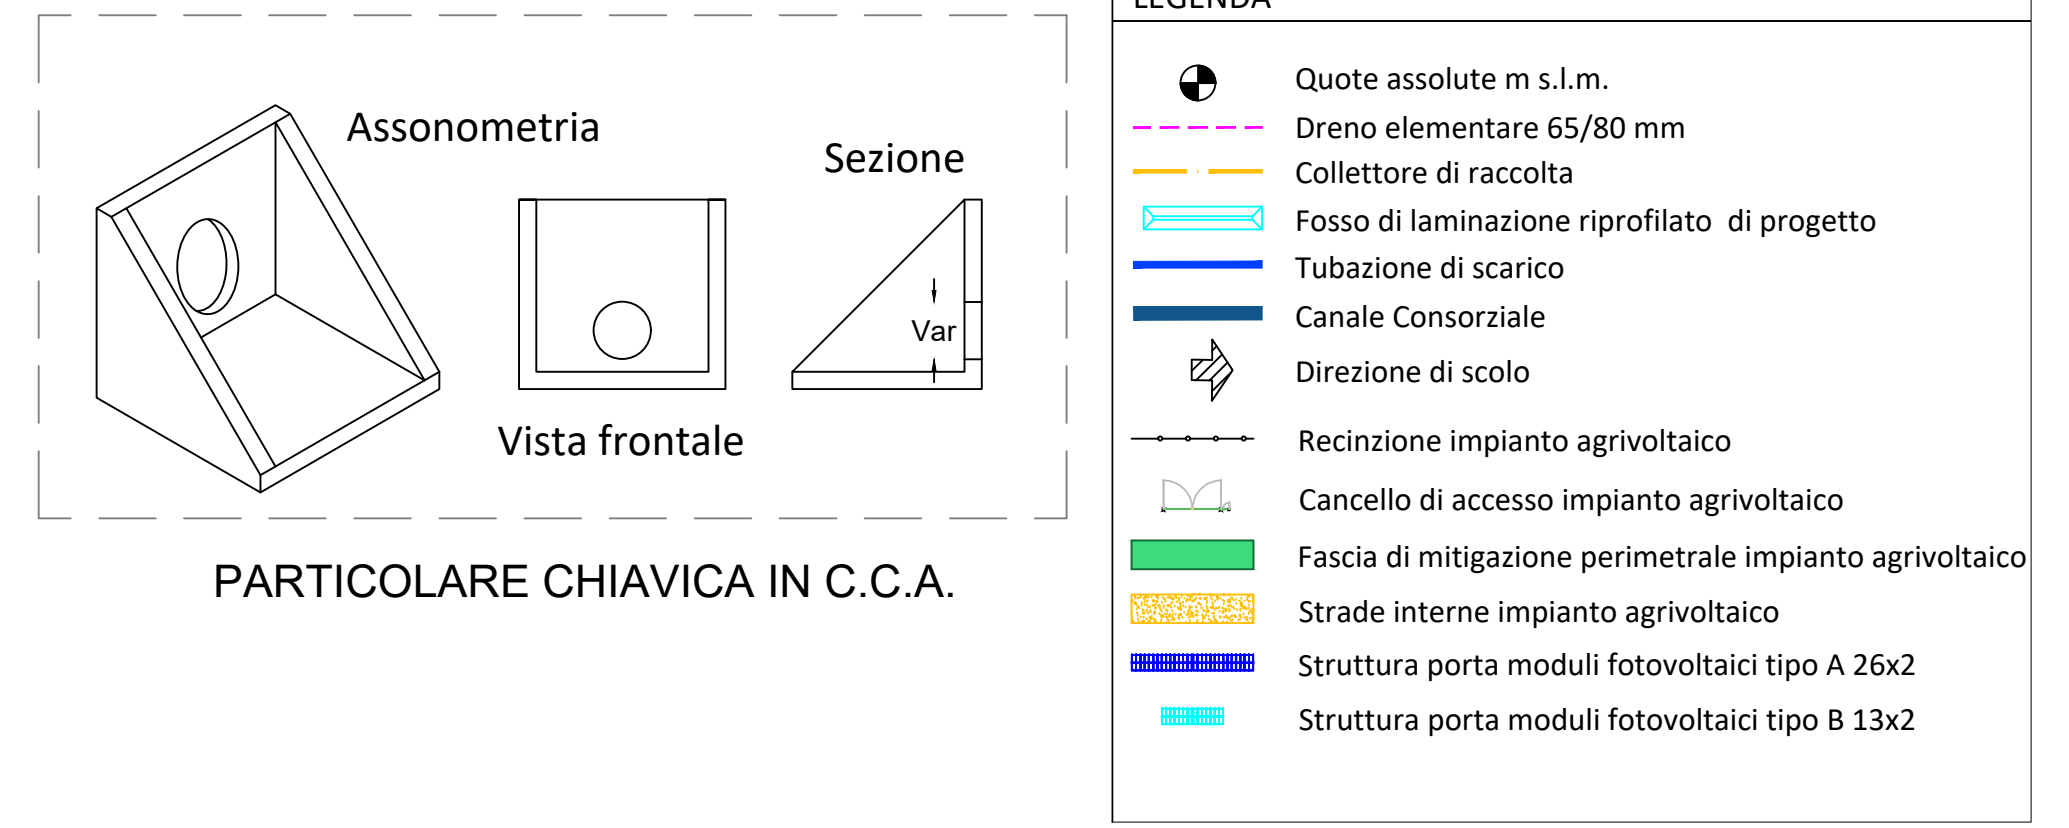

COMMITTENTE  
Oro Rinnovabile S.r.l.  
Via Sebastiano Caboto, 15  
20094 Corsico (MI)

PROGETTISTA  
**wood.**  
LIBRA RAVENNA  
Libra Ravenna s.r.l.  
Viale V. Randi, 90  
45121 Ravenna (RA)  
info@libraravenna.it

REV.	DATA	DESCRIZIONE	AP	FP	RM
0	SET-23	EMESSO PER ITER AUTORIZZATIVO			
			BY	CHD	APP

**Impianto agrivoltaico "Argenta 1" da 68.309,3 kWp, opere connesse e infrastrutture indispensabili.**  
Comune di Argenta e Portomaggiore (FE)  
PROGETTO DEFINITIVO IMPIANTO AGRIVOLTAICO E OPERE DI UTENZA

TAV. 17f  
Layout impianto di drenaggio e invarianza idraulica con identificazione del punto di scarico sottoarea 7

Questo documento è di proprietà di Oro Rinnovabile S.r.l. e il detentore certifica che il documento è stato ricevuto legalmente.  
Ogni utilizzo, riproduzione o divulgazione del documento deve essere oggetto di specifica autorizzazione da parte di Oro Rinnovabile S.r.l.

N° PROGETTO: 08N1025A  
SCALA: VARIE