INQUADRAMENTO SOTTOAREE OGGETTE DI INTERVENTO

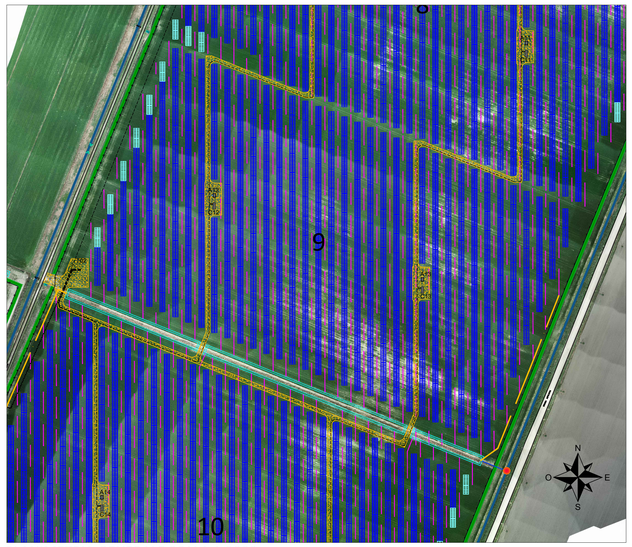

PLANIMETRIA GENERALE SCALA 1:2000

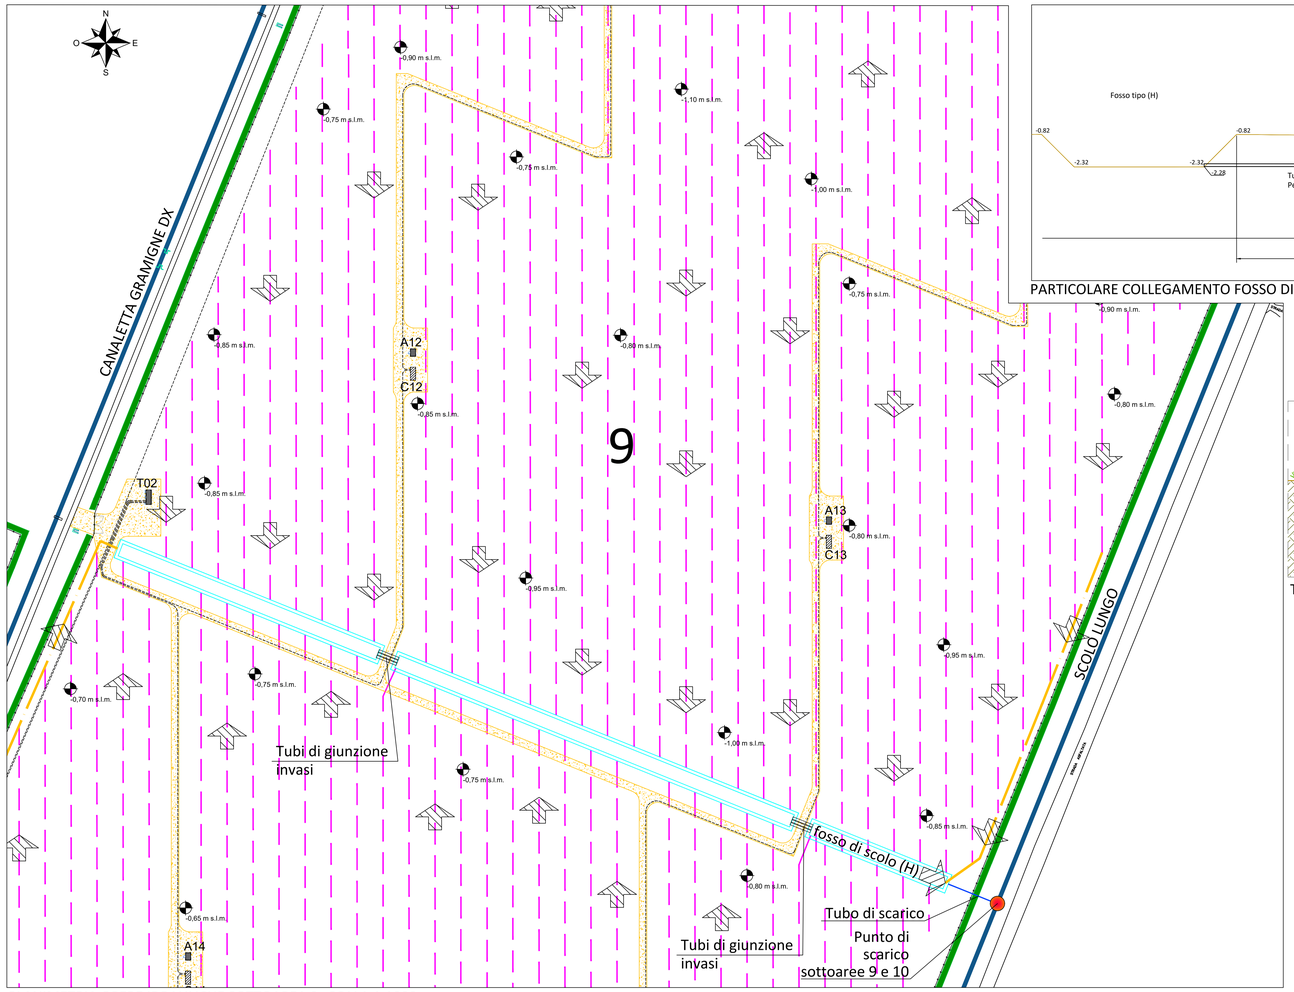

PLANIMETRIA OPERE IDRAULICHE SOTTOAREA 9 SCALA 1:1000

PARTICOLARE COLLEGAMENTO FOSSO DI SCOLO VERSO SCOLO LUNGO

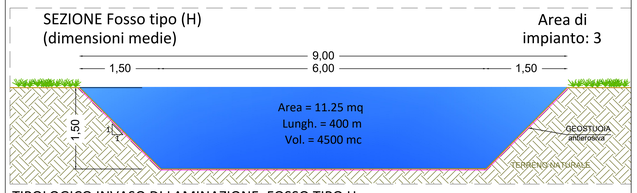

TIPOLOGICO INVASO DI LAMINAZIONE: FOSSO TIPO H

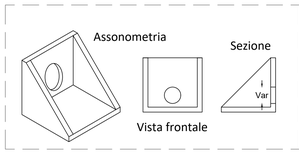

PARTICOLARE CHIAVICA IN C.C.A.

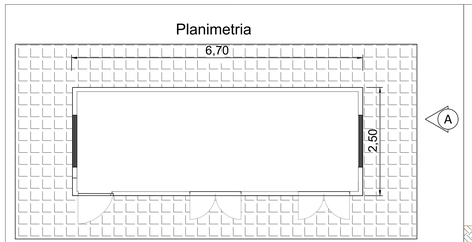

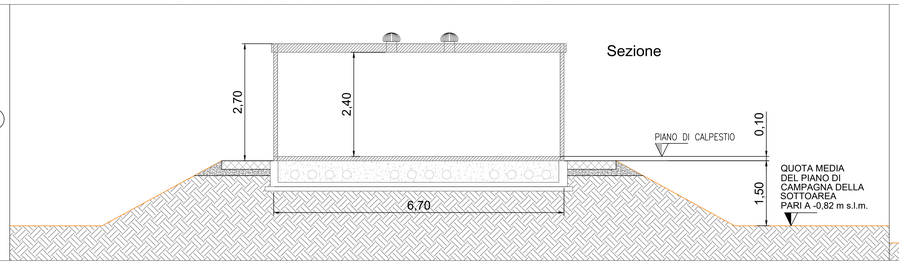

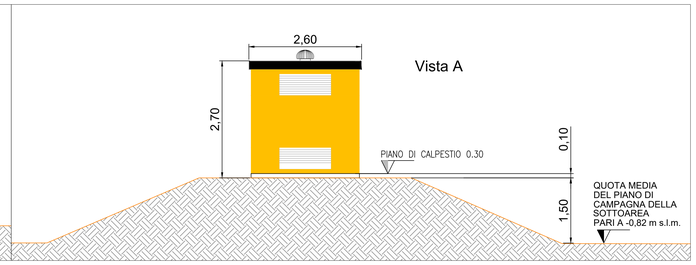

CABINA DI RACCOLTA - T02 scala 1:50

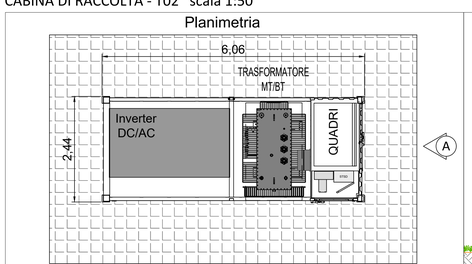

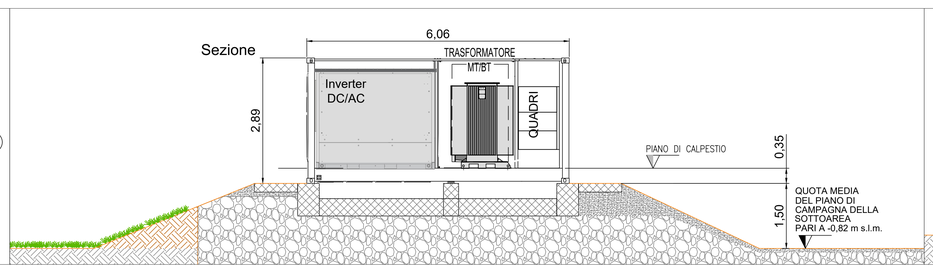

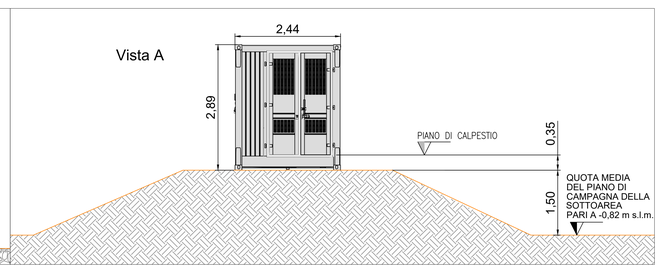

POWER STATION - C12 - C13 scala 1:50

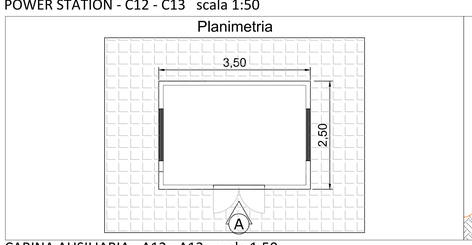

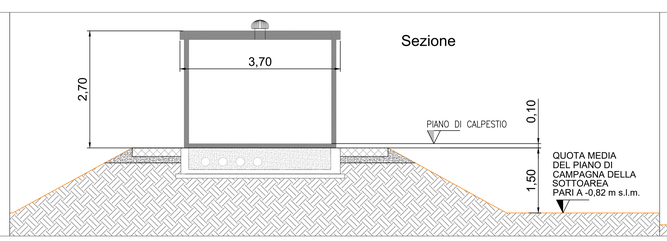

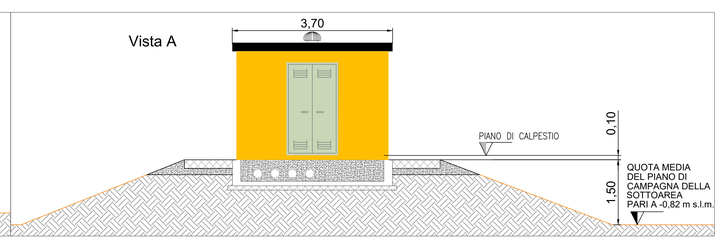

CABINA AUSILIARIA - A12 - A13 scala 1:50

NOTE:
A) La quota media del piano di campagna è stata ricavata mediante l'analisi zonale del modello digitale del terreno dell'area 3 (sottoaree 9-10) elaborato e ricavato sulla base del rilievo plano-altimetrico effettuato.
B) Le quote altimetriche indicate saranno comunque verificate in fase di progettazione esecutiva ed in fase realizzativa

LEGENDA
- Quote assolute m s.l.m.
- Dreno elementare 65/80 mm
- Collettore di raccolta
- Fosso di laminazione riprofilato di progetto
- Tubazione di scarico
- Canale Consorziale
- Direzione di scolo
- Recinzione impianto agrivoltaico
- Cancello di accesso impianto agrivoltaico
- Fascia di mitigazione perimetrale impianto agrivoltaico
- Strade interne impianto agrivoltaico
- Struttura porta moduli fotovoltaici tipo A 26x2
- Struttura porta moduli fotovoltaici tipo B 13x2

COMMITTENTE
Oro Rinnovabile S.r.l.
Via Sebastiano Caboto, 15
20094 Corsico (MI)

wood.

PROGETTISTA
LIBRA RAVENNA
Libra Ravenna s.r.l.
Viale V. Randi, 90
48121 Ravenna (Ra)
info@libraravenna.it

REV.	DATA	DESCRIZIONE	BY	CHD	APP
0	SET-23	EMESSO PER ITER AUTORIZZATIVO	AP	FP	RM

REVISIONI

Impianto agrivoltaico "Argenta 1" da 68.309,3 kWp, opere connesse e infrastrutture indispensabili.
Comune di Argenta e Portomaggiore (FE)

PROGETTO DEFINITIVO IMPIANTO AGRIVOLTAICO E OPERE DI UTENZA

TAV. 17h
Layout impianto di drenaggio e invarianza idraulica con identificazione del punto di scarico sottoaree 9

Questo documento è di proprietà di Oro Rinnovabile S.r.l. e il detentore certifica che il documento è stato ricevuto legalmente.
Ogni utilizzo, riproduzione o divulgazione del documento deve essere oggetto di specifica autorizzazione da parte di Oro Rinnovabile S.r.l.

N° PROGETTO	0BN1025A
SCALA	VARIE