




INQUADRAMENTO SOTTOAREE OGGETTE DI INTERVENTO

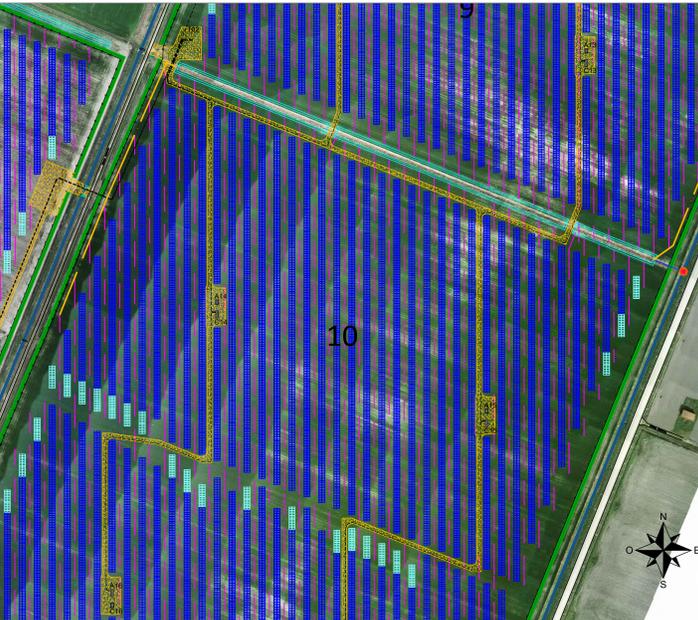


PLANIMETRIA GENERALE SCALA 1:2000

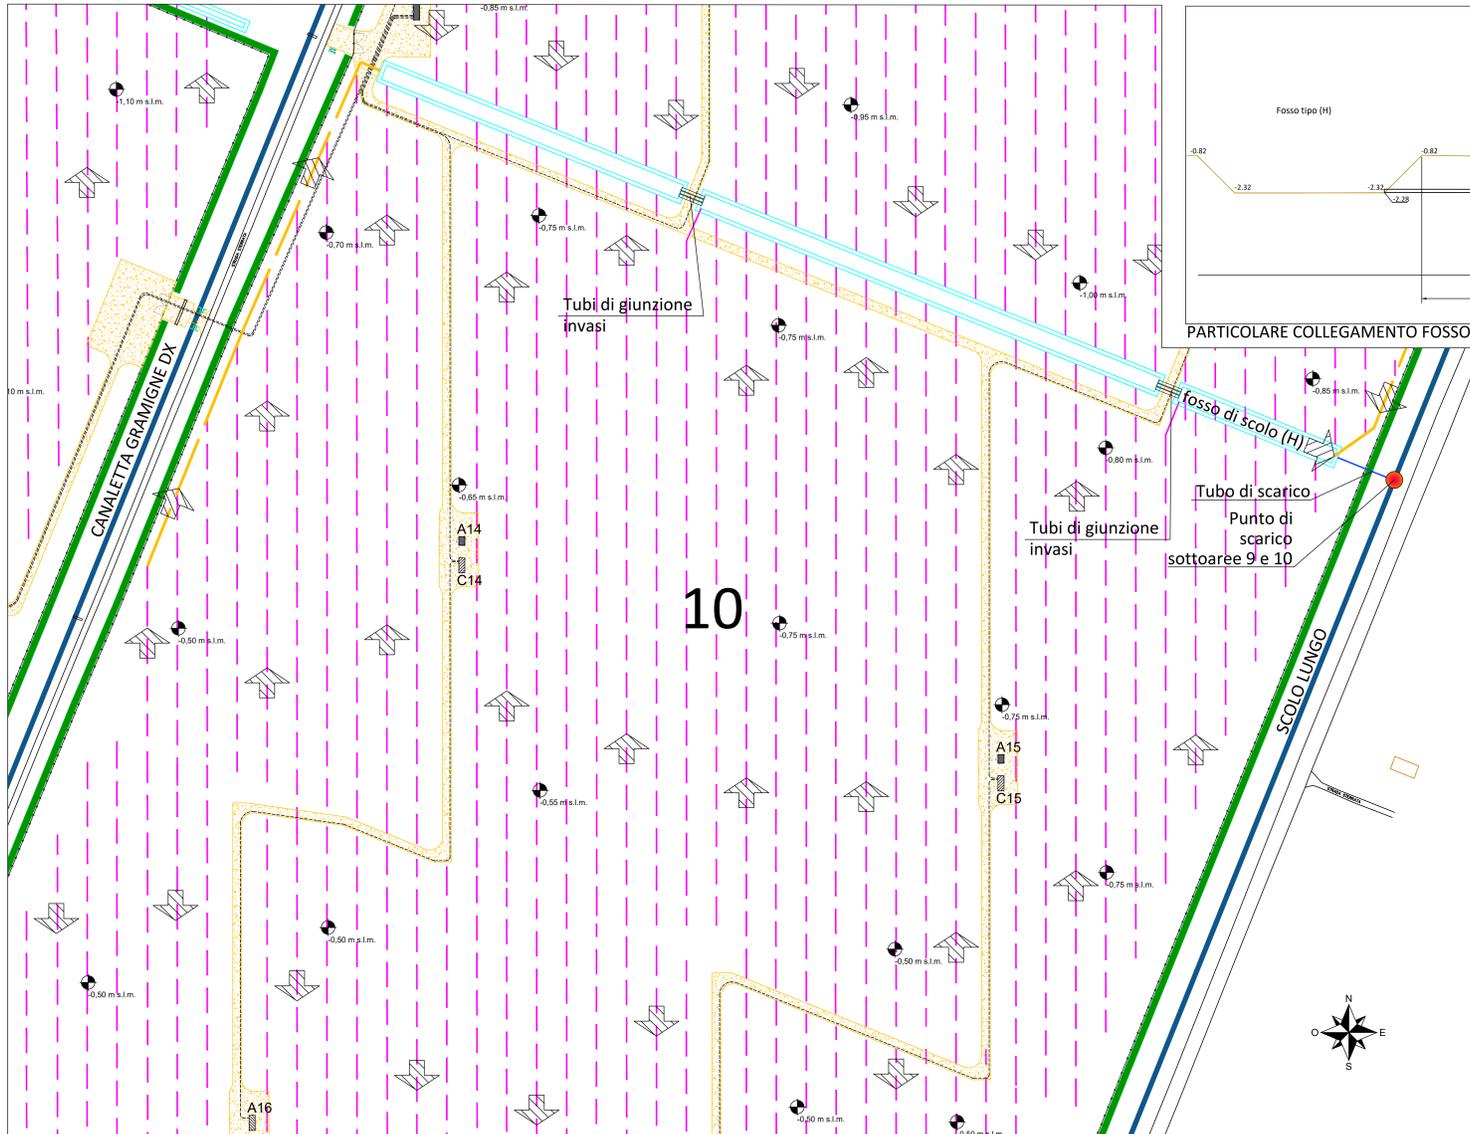


PLANIMETRIA OPERE IDRAULICHE SOTTOAREA 10 SCALA 1:1000

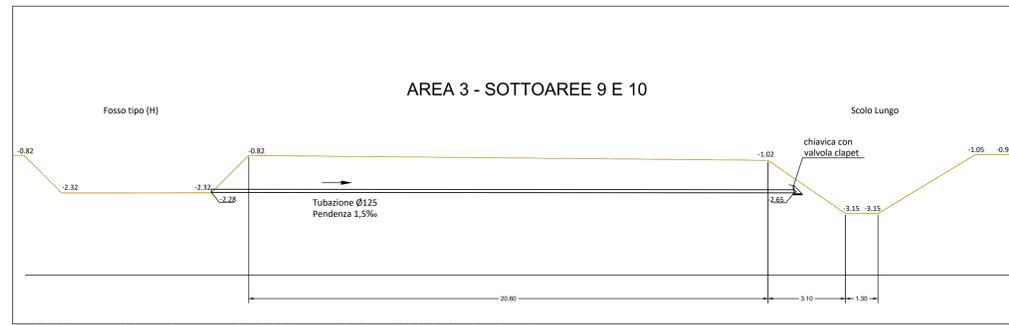


PARTICOLARE COLLEGAMENTO FOSSO DI SCOLO VERSO SCOLO LUNGO

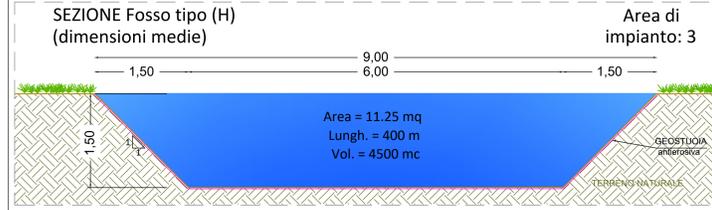


TIPOLOGICO INVASO DI LAMINAZIONE: FOSSO TIPO H

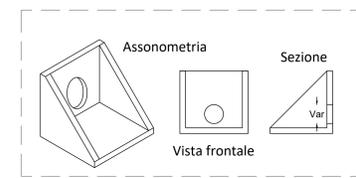

PARTICOLARE CHIAVICA IN C.C.A.

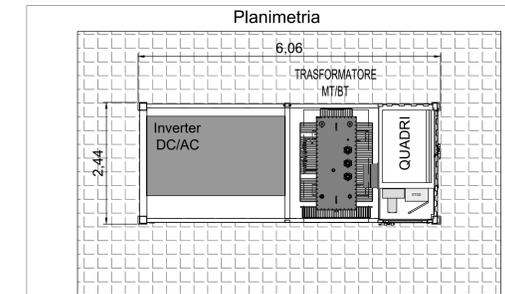

POWER STATION - C14 - C15 scala 1:50

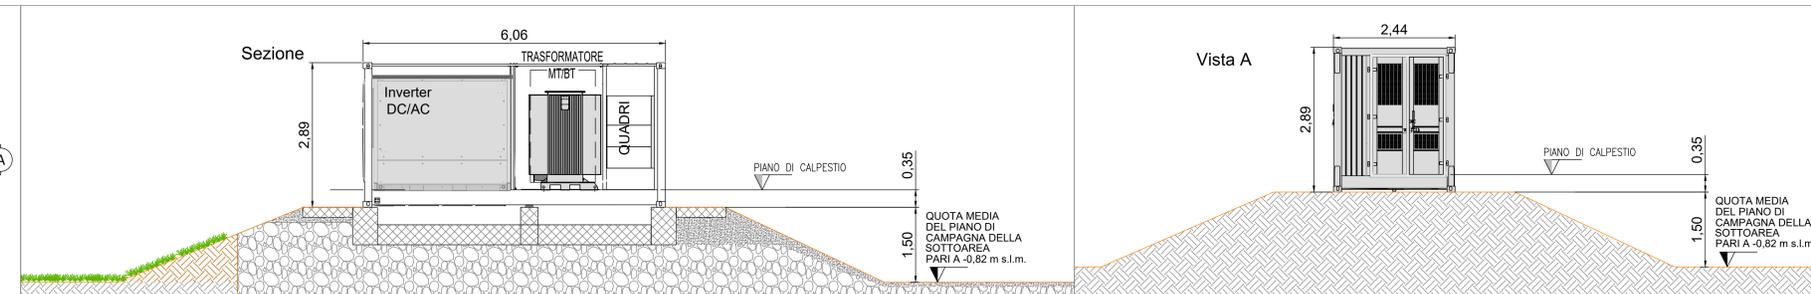


Vista A


NOTE:  
 A) La quota media del piano di campagna è stata ricavata mediante l'analisi zonale del modello digitale del terreno dell'area 3 (sottoaree 9-10) elaborato e ricavato sulla base del rilievo piano-altimetrico effettuato.  
 B) Le quote altimetriche indicate saranno comunque verificate in fase di progettazione esecutiva ed in fase realizzativa

LEGENDA

- Quote assolute m s.l.m.
- Dreno elementare 65/80 mm
- Collettore di raccolta
- Fosso di laminazione riprofilato di progetto
- Tubazione di scarico
- Canale Consorziale
- Direzione di scolo
- Recinzione impianto agrivoltico
- Cancello di accesso impianto agrivoltico
- Fascia di mitigazione perimetrale impianto agrivoltico
- Strade interne impianto agrivoltico
- Struttura porta moduli fotovoltaici tipo A 26x2
- Struttura porta moduli fotovoltaici tipo B 13x2

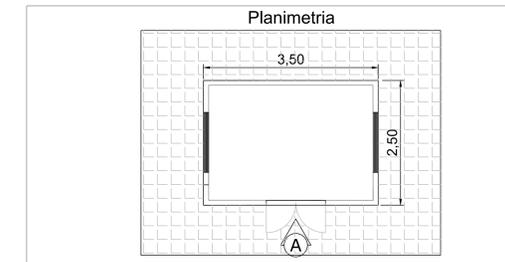

CABINA AUSILIARIA - A14 - A15 scala 1:50

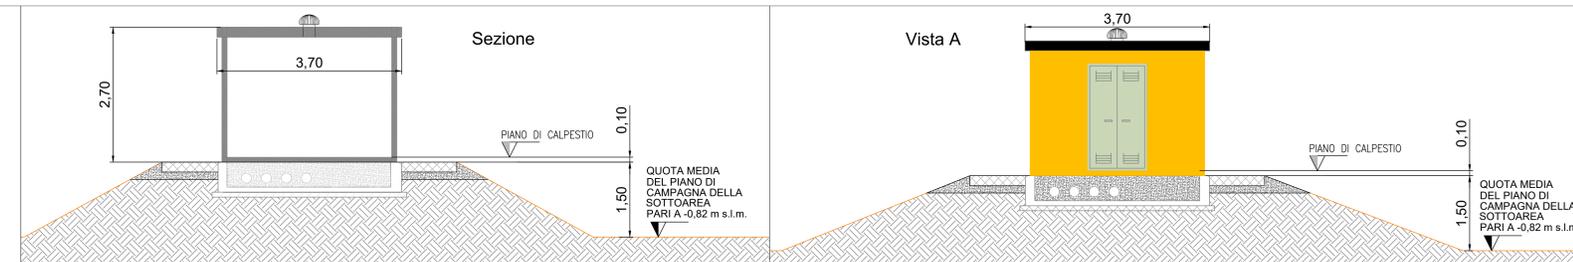

Vista A

COMMITTENTE  
 Oro Rinnovabile S.r.l.  
 Via Sebastiano Caboto, 15  
 20094 Corsico (MI)

PROGETTISTA  
 wood.  
 LIBRA RAVENNA  
 Libbra Ravenna s.r.l.  
 Viale V. Randi, 90  
 46121 Ravenna (Ra)  
 info@libbraravenna.it

REV.	DATA	DESCRIZIONE	AP	FP	RM
0	SET-23	EMESSO PER ITER AUTORIZZATIVO			
			BY	CHD	APP

Impianto agrivoltico "Argenta 1" da 68.309,3 kWp, opere connesse e infrastrutture indispensabili.  
 Comune di Argenta e Portomaggiore (FE)  
 PROGETTO DEFINITIVO IMPIANTO AGRIVOLTAICO E OPERE DI UTENZA

TAV. 171  
 Layout impianto di drenaggio e invarianza idraulica con identificazione del punto di scarico sottoarea 10

Questo documento è di proprietà di Oro Rinnovabile S.r.l. e il detentore certifica che il documento è stato ricevuto legalmente.  
 Ogni utilizzo, riproduzione o divulgazione del documento deve essere oggetto di specifica autorizzazione da parte di Oro Rinnovabile S.r.l.

N° PROGETTO: 06N1025A  
 SCALA: VARIE