




Posa su terreno agricolo - sezione tipo 30 cm - Scala 1:10

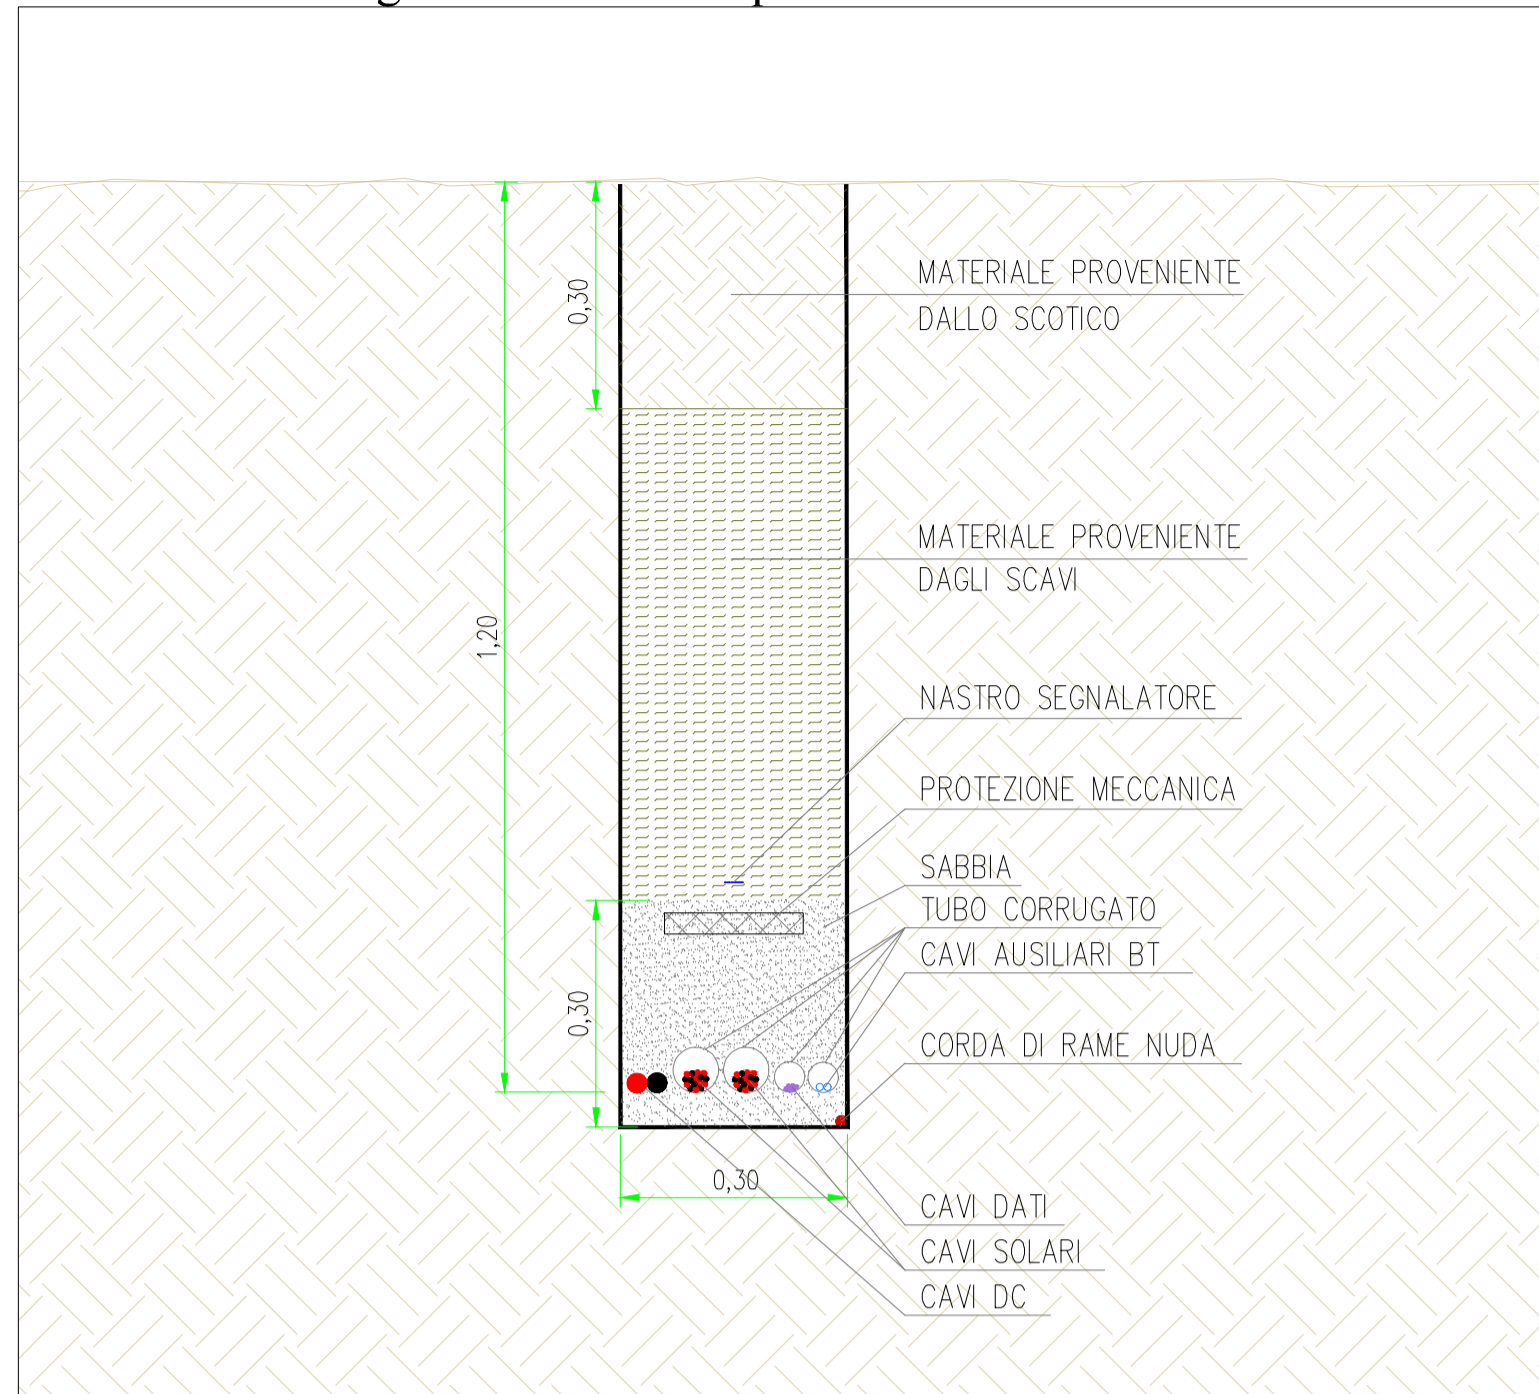


Posa su terreno agricolo - sezione tipo 50 cm - Scala 1:10

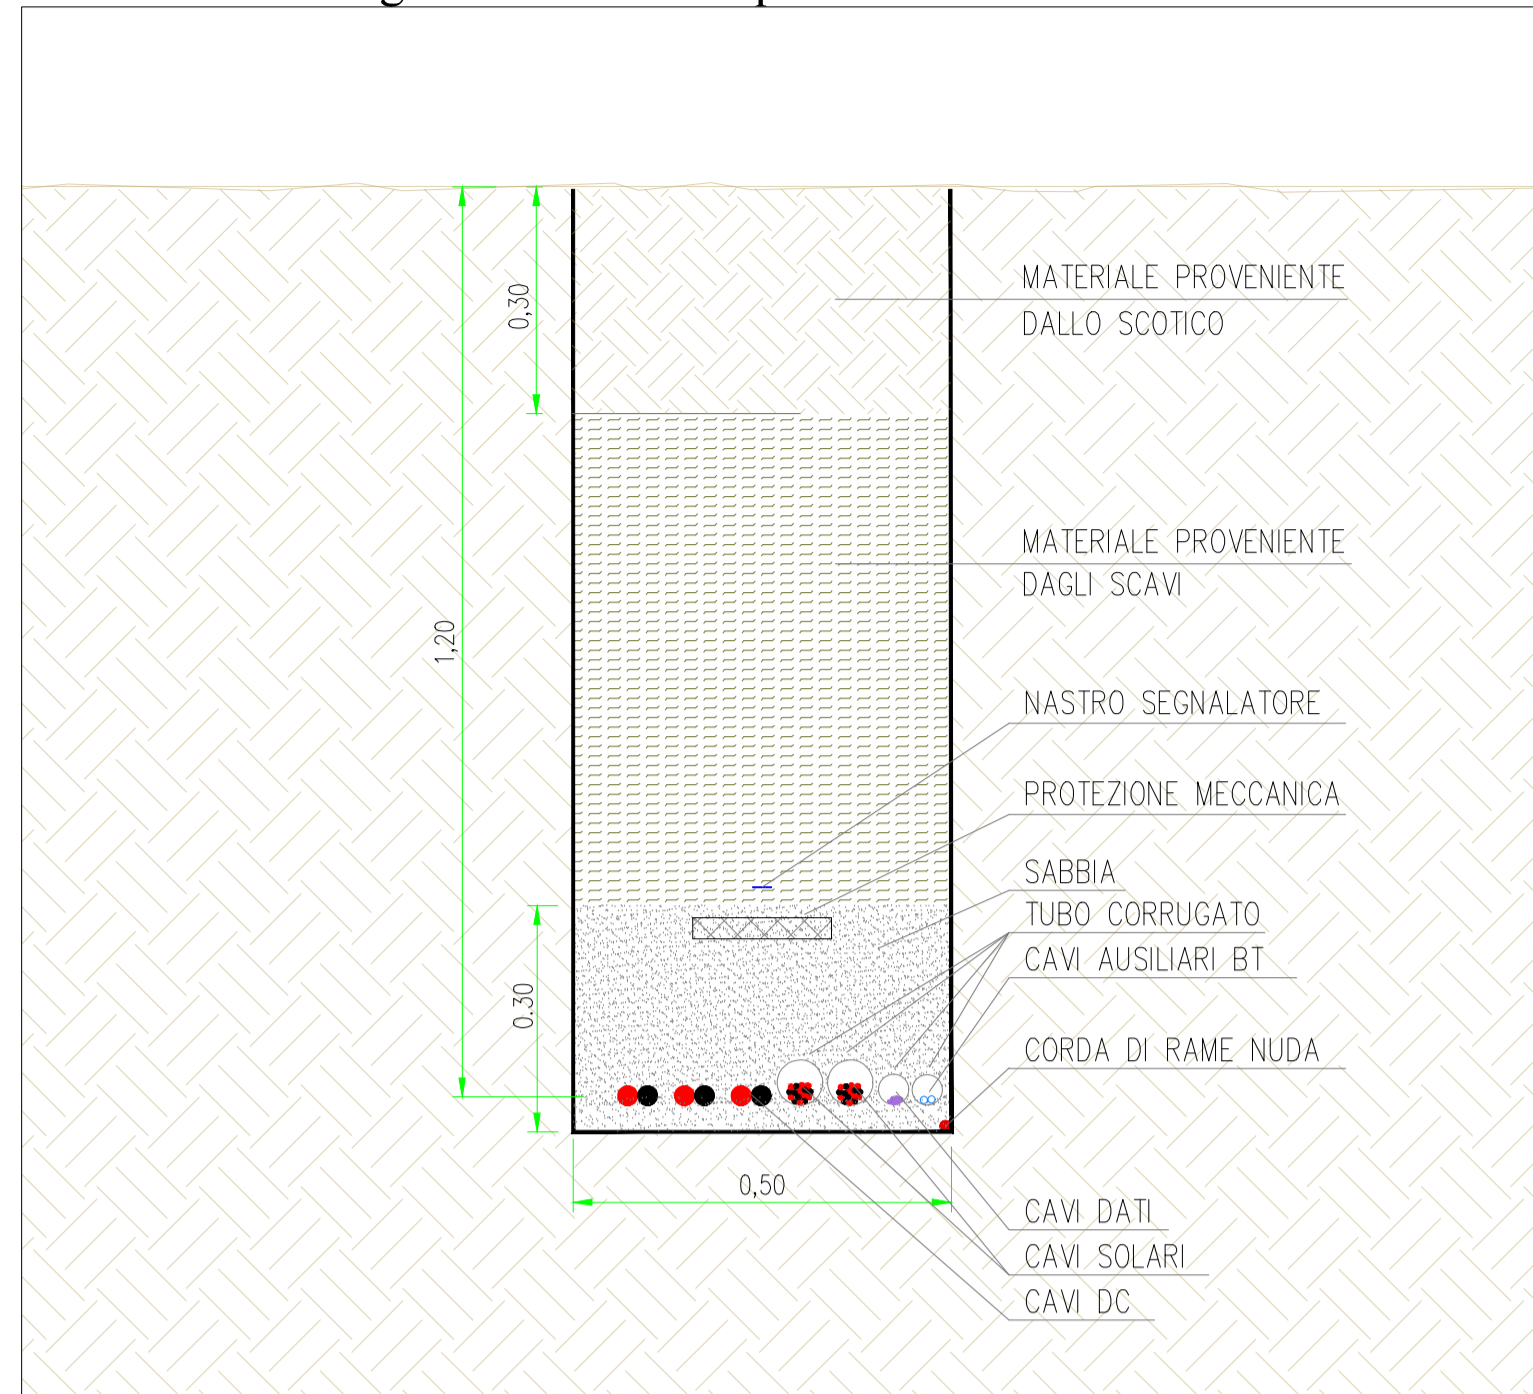


Posa su terreno agricolo - sezione tipo 70 cm - Scala 1:10

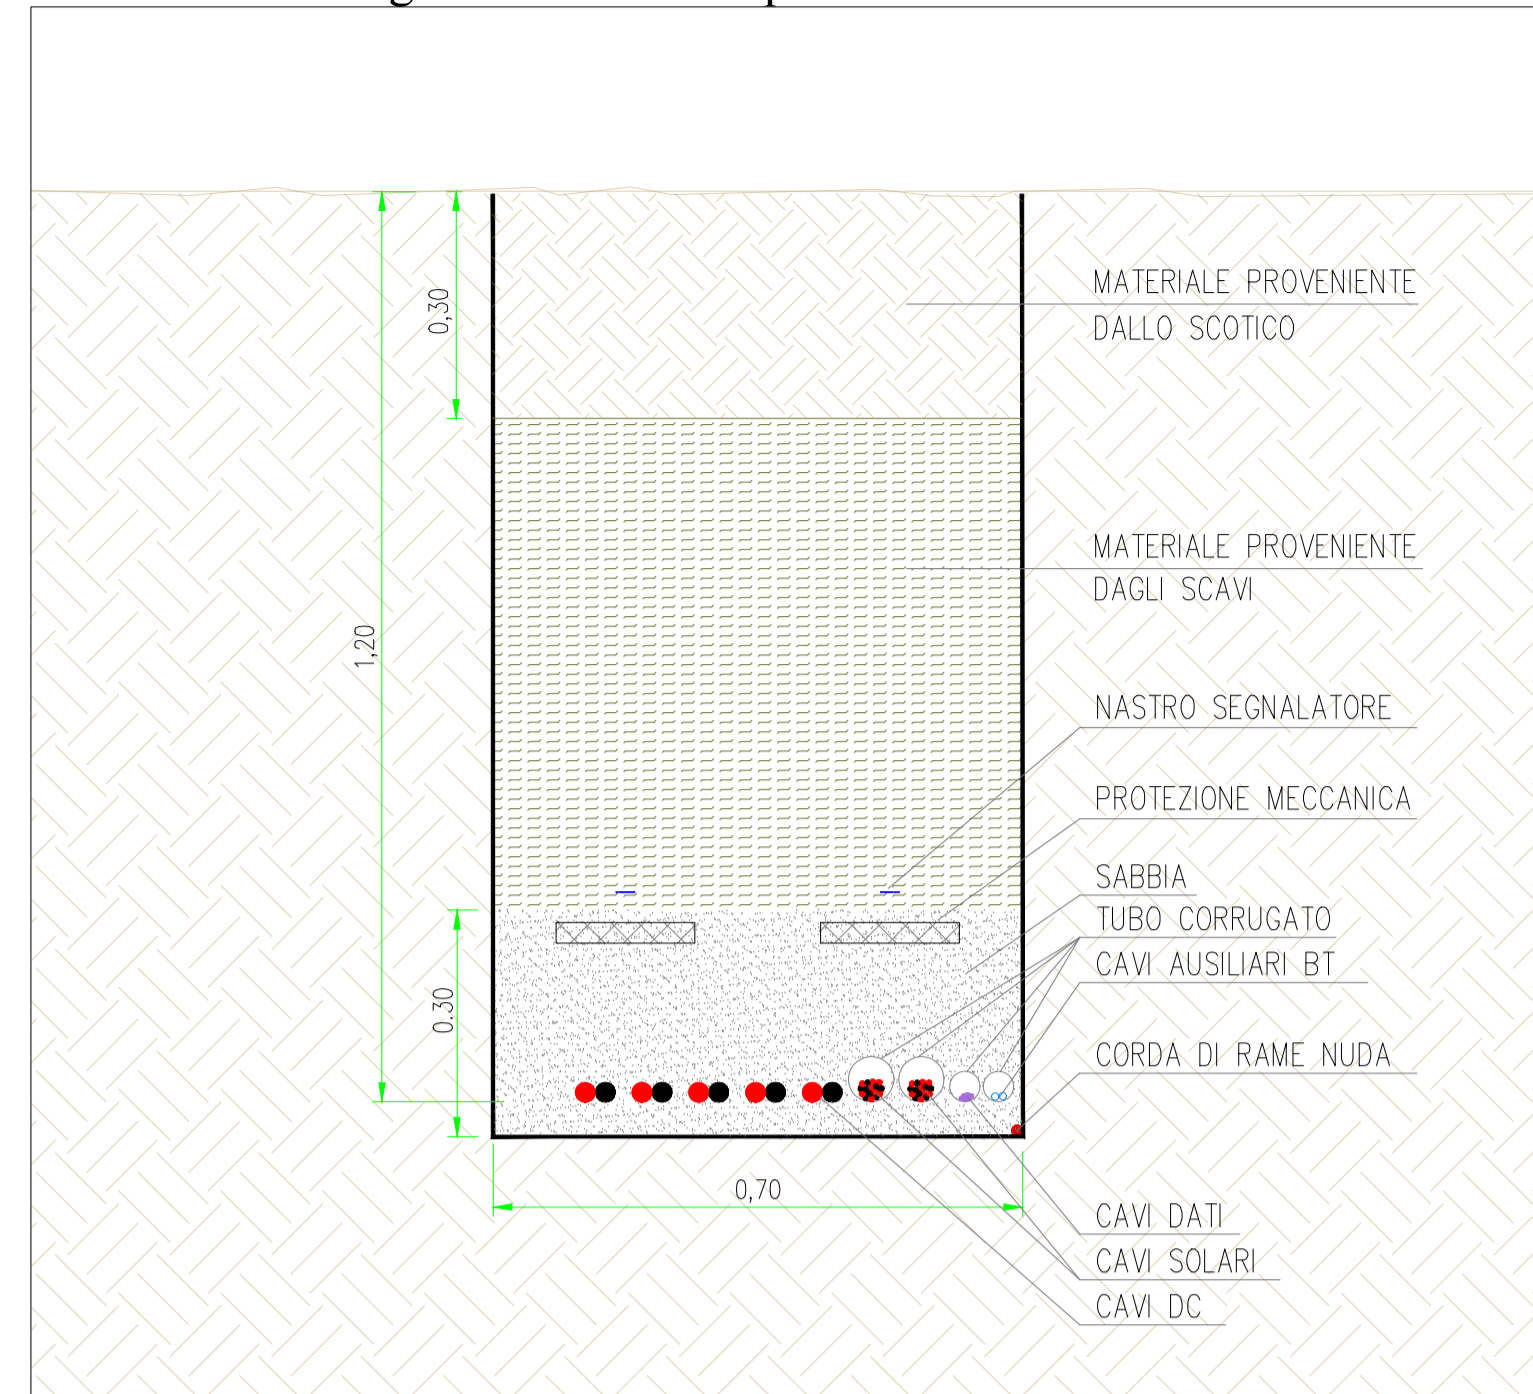


Posa su terreno agricolo - sezione tipo 90 cm - Scala 1:10

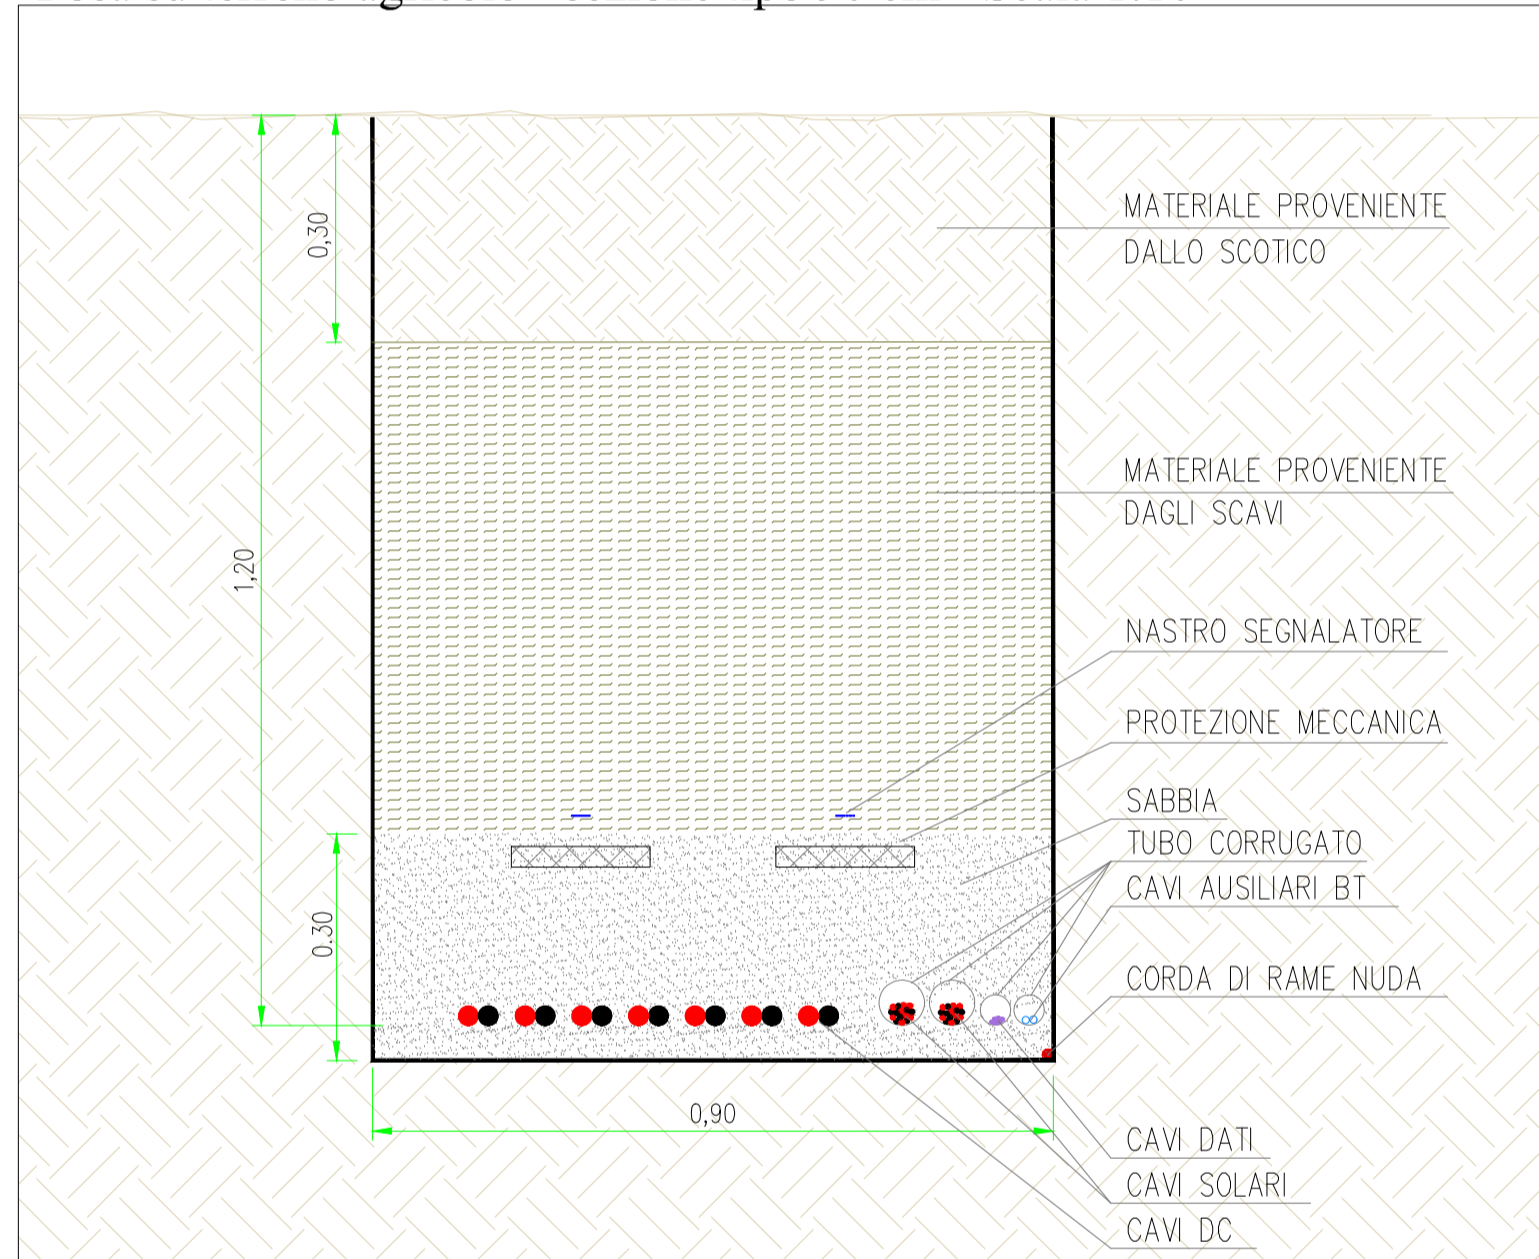

Posa su terreno agricolo - sezione tipo 110 cm - Scala 1:10

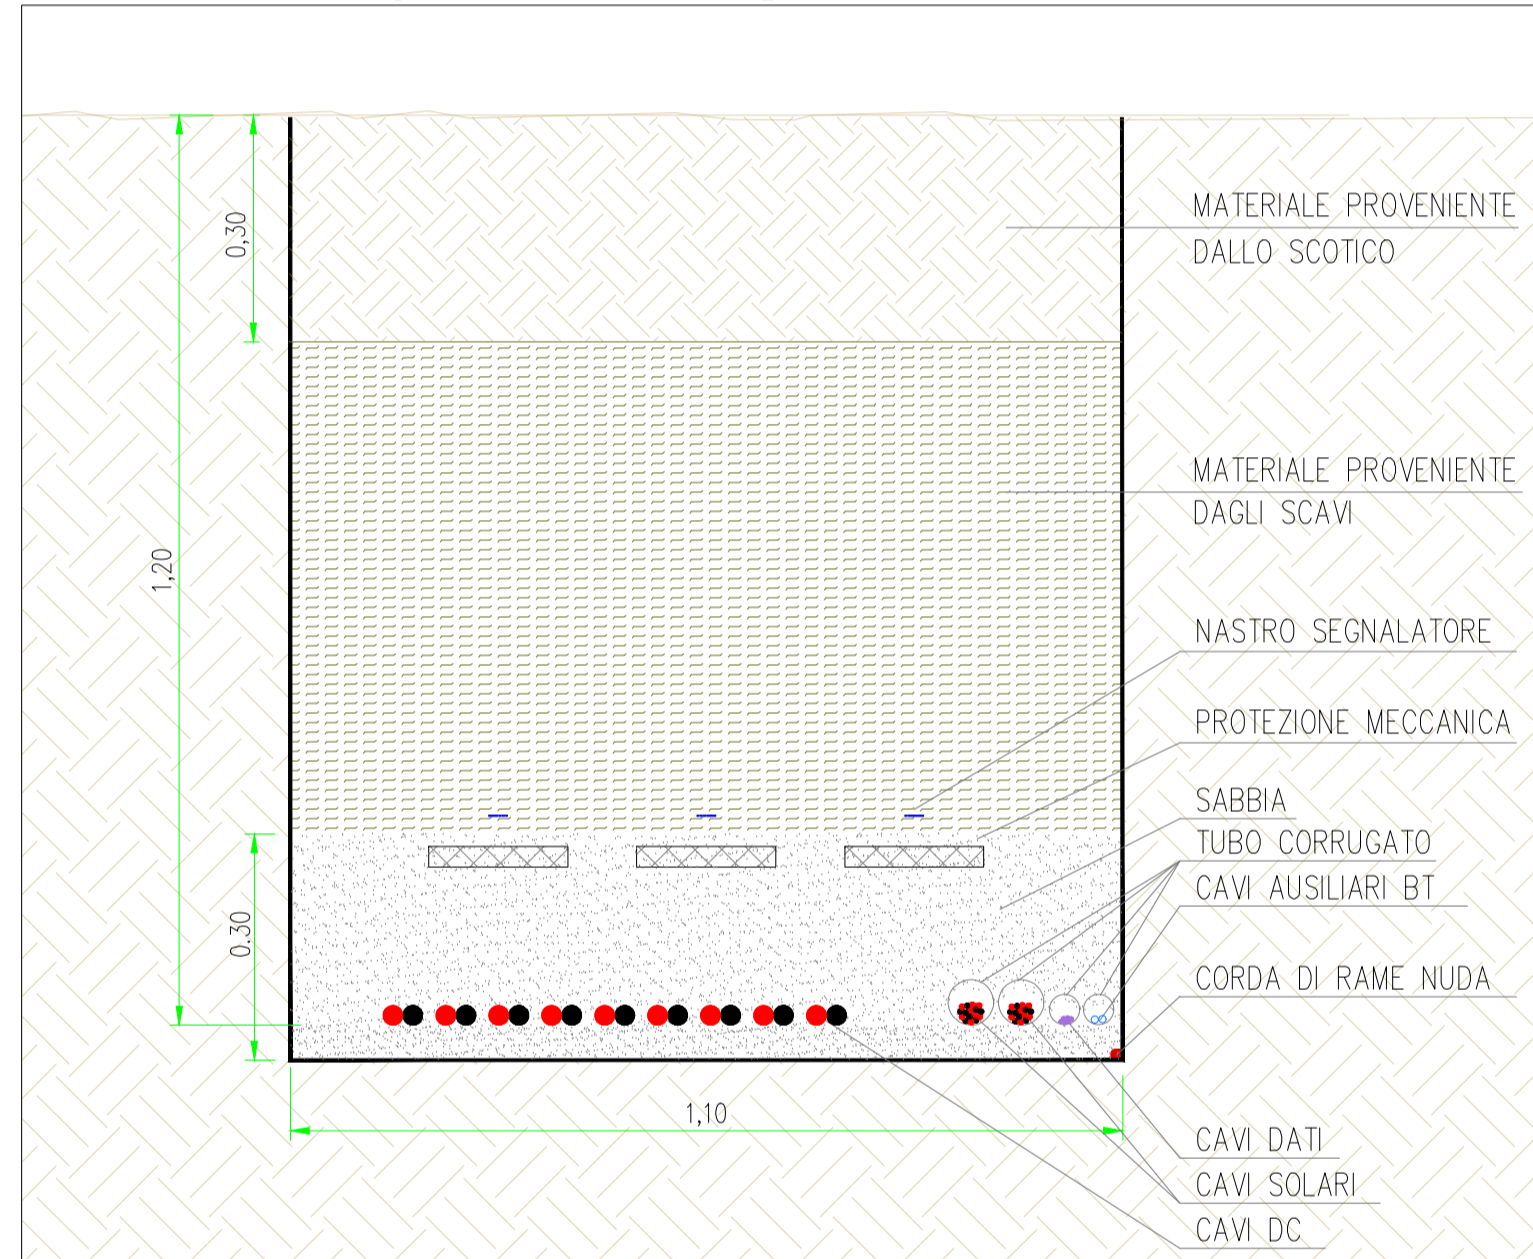

Posa su terreno agricolo - sezione tipo 130 cm - Scala 1:10

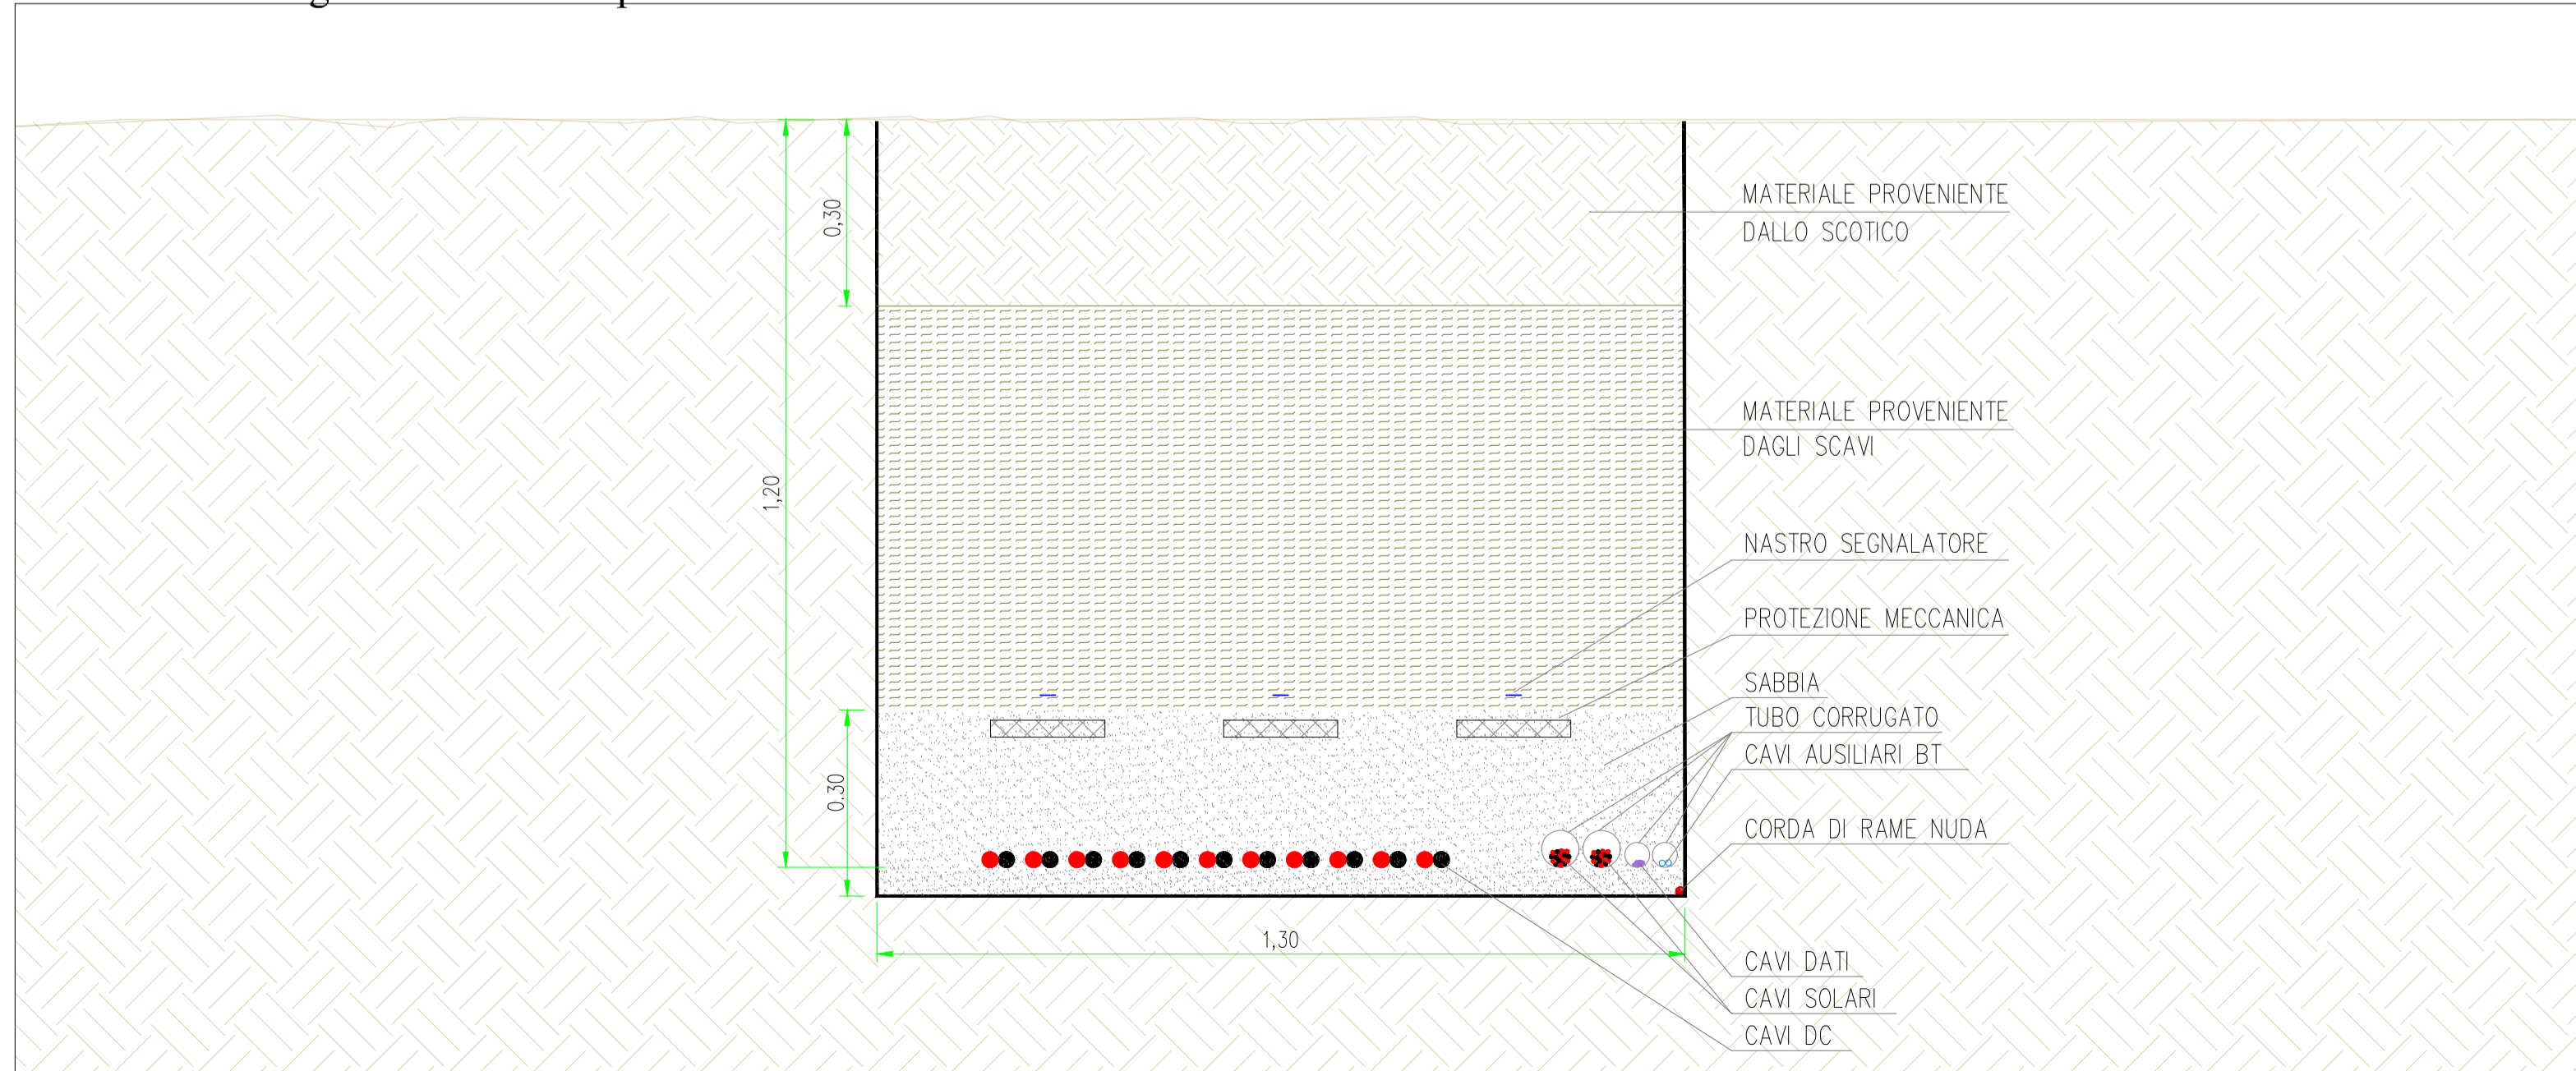

COMMITTENTE		wood.		STUDIO DI PROGETTAZIONE	
Oro Rinnovabile S.r.l. Via Sebastiano Caboto, 15 20094 Corsico (MI)				 	
Q	SET-23	EMESSO PER ITER AUTORIZZATIVO		DC	FP
REV.	DATE	DESCRIPTION		BY	APP.
REVISIONS					
Impianto agrivoltaico "Argenta 1" da 68.309,3kWp, opere connesse e infrastrutture indispensabili. Comuni di Argenta e Portomaggiore (FE)				APPROVED FOR CONSTRUCTION	
				DWG. REV.	DATE
				SIGNATURE	
				ORDER N°	
				SUPPLIER	
				CONTRACT N°: QBN1025A	
				SUBPROJECT CODE:	
OBJECT: TAV. 19 Tipico posa cavi DC				THIS DWG. SUPERSEDED BY	
				SCALE	
				1:10	
Questo documento è di proprietà di Oro Rinnovabile S.r.l. e il detentore certifica che il documento è stato ricevuto legalmente. Ogni utilizzo, riproduzione o divulgazione del documento deve essere oggetto di specifica autorizzazione da parte di Oro Rinnovabile S.r.l.				THIS DWG. SUPERSEDES	
				FWI DWG N°	
				REV.	
				SHEET	
				OF	
CAD FILE NAME:				A1	