Inquadramento generale - Scala 1:50000

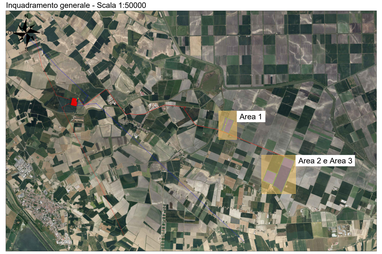

Inquadramento area 1 - Scala 1:2000

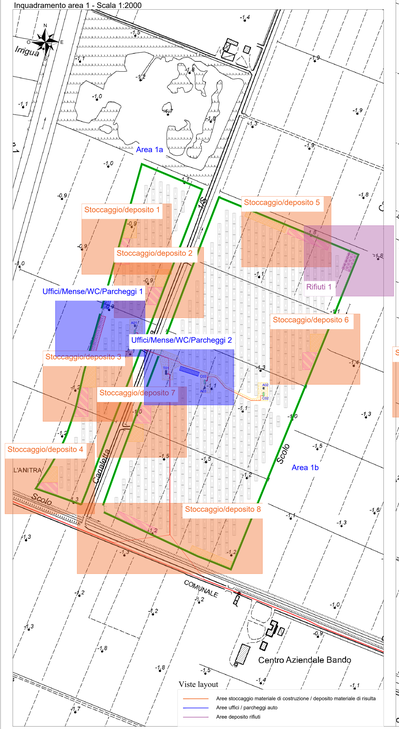

Inquadramento area 2 e area 3 - Scala 1:2000

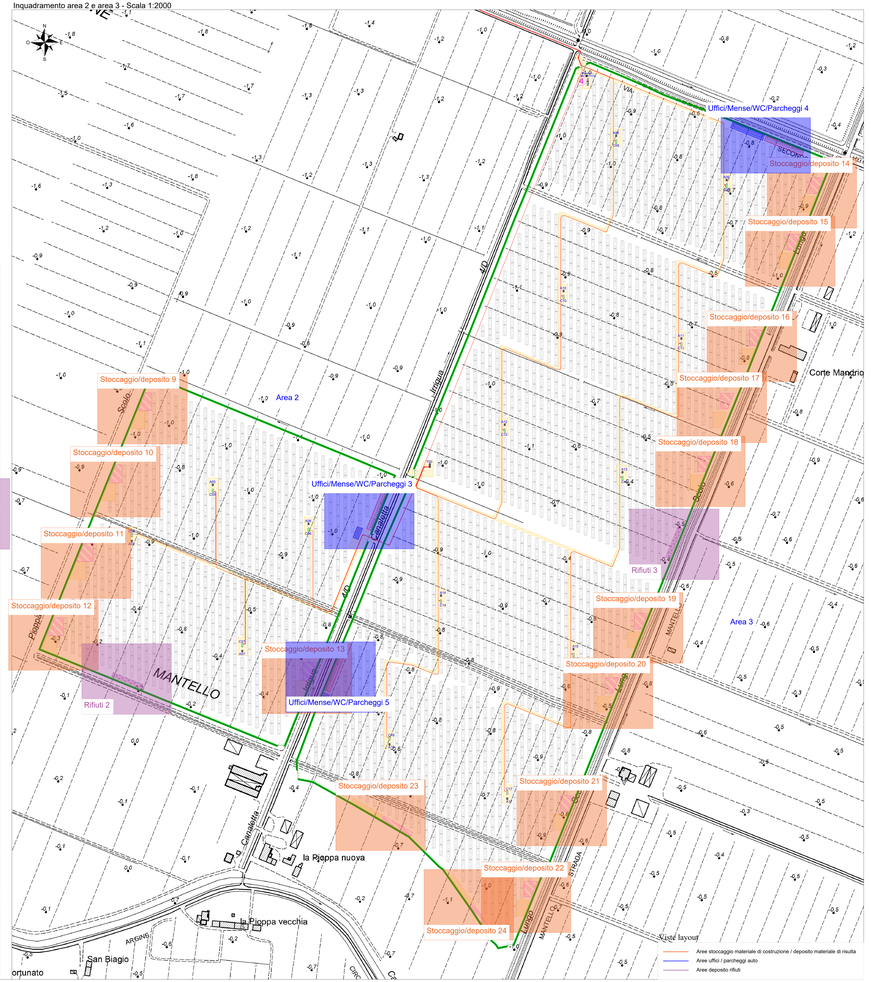

Area di stoccaggio/deposito 1 - Scala 1:1000

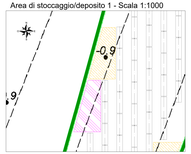

Area di stoccaggio/deposito 2 - Scala 1:1000

Area di stoccaggio/deposito 3 - Scala 1:1000

Area di stoccaggio/deposito 4 - Scala 1:1000

Area di stoccaggio/deposito 5 - Scala 1:1000

Area di stoccaggio/deposito 6 - Scala 1:1000

Area di stoccaggio/deposito 7 - Scala 1:1000

Area di stoccaggio/deposito 8 - Scala 1:1000

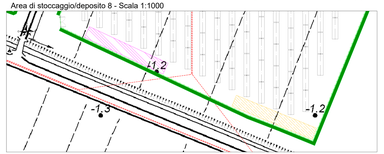

Area di stoccaggio/deposito 9 - Scala 1:1000

Area di stoccaggio/deposito 10 - Scala 1:1000

Area di stoccaggio/deposito 11 - Scala 1:1000

Area di stoccaggio/deposito 12 - Scala 1:1000

Area di stoccaggio/deposito 13 - Scala 1:1000

Area di stoccaggio/deposito 14 - Scala 1:1000

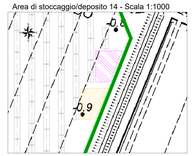

Area di stoccaggio/deposito 15 - Scala 1:1000

Area di stoccaggio/deposito 16 - Scala 1:1000

Area di stoccaggio/deposito 17 - Scala 1:1000

Area di stoccaggio/deposito 18 - Scala 1:1000

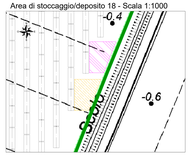

Area di stoccaggio/deposito 19 - Scala 1:1000

Area di stoccaggio/deposito 20 - Scala 1:1000

Area di stoccaggio/deposito 21 - Scala 1:1000

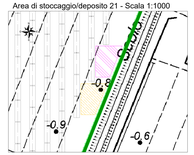

Area di stoccaggio/deposito 22 - Scala 1:1000

Area di stoccaggio/deposito 23 - Scala 1:1000

Area di stoccaggio/deposito 24 - Scala 1:1000

Area deposito rifiuti 1 - Scala 1:1000

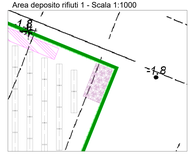

Area deposito rifiuti 2 - Scala 1:1000

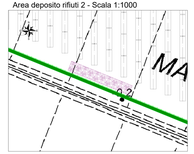

Area deposito rifiuti 3 - Scala 1:1000

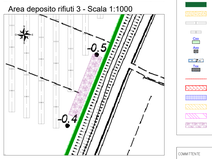

Area uffici/mense/WC/parcheggi 1 - Scala 1:1000

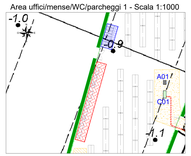

Area uffici/mense/WC/parcheggi 2 - Scala 1:1000

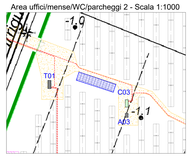

Area uffici/mense/WC/parcheggi 3 - Scala 1:1000

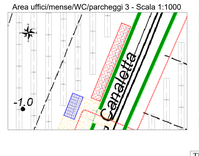

Area uffici/mense/WC/parcheggi 4 - Scala 1:1000

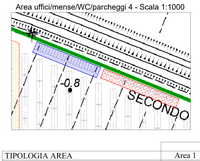

Area uffici/mense/WC/parcheggi 5 - Scala 1:1000

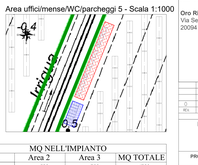

TIPOLOGIA AREA	MQ NELL'IMPIANTO			
	Area 1	Area 2	Area 3	MQ TOTALE
Aree Uffici/Spogliatoi/mense/WC	530	530	700	1760
Aree parcheggio	400	180	700	1280
Aree di stoccaggio provvisorio materiale da costruzione	4750	2620	4550	11920
Aree di deposito provvisorio materiale di risulta	4750	2680	4550	11980
Aree di deposito rifiuti	400	400	400	1200

LEGENDA

- Recinzione impianto agrivoltaico
- Cancello di accesso impianto agrivoltaico
- Fascia di mitigazione perimetrale
- Strade di nuova realizzazione impianto agrivoltaico
- Struttura porta moduli fotovoltaici tipo A 26x2
- Struttura porta moduli fotovoltaici tipo B 13x2
- Power Station
- Cabina ausiliaria
- Magazzino/Sala controllo
- Cabina di raccolta cavi
- Cavidotto 36 kV
- Aree Uffici/Spogliatoi/mense/WC
- Aree parcheggio
- Aree di stoccaggio provvisorio materiale da costruzione
- Aree di deposito provvisorio materiale di risulta
- Aree di deposito rifiuti

COMMITTENTE

Oro Rinnovabile S.r.l.
Via Sebastiano Caboto, 15
20094 Corsico (MI)

STUDIO DI PROGETTAZIONE

wood.

SCM INGEGNERIA

0	NOV.23	EMESSO PER ITER AUTORIZZATIVO		JG	FB
REV.	DATE	DESCRIPTION	BY	CHK.	APP.

Impianto agrivoltaico "Argenta 1" da 68.309,3kWp, opere connesse e infrastrutture indispensabili.
Comuni di Argenta e Portomaggiore (FE)

PROGETTO DEFINITIVO IMPIANTO AGRIVOLTAICO E OPERE DI UTENZA

TITLE:
TAV. 21
Planimetria impianto agrivoltaico con identificazione aree di stoccaggio - cantiere

Questo documento è di proprietà di Wood Plc e/o affiliate (ivi incluse Amec Foster Wheeler Italiana S.r.l. e/o Wood Italiana S.r.l.) e/o terzi.
Ogni utilizzo, riproduzione o divulgazione del documento deve essere oggetto di specifica autorizzazione da parte di Wood Plc.

APPROVED FOR CONSTRUCTION
CHK. REV. DATE
CONTRACT
DRAWER
CHECK N.
SUPPLIER
CONTRACT N°. CERIUCOZ/A
SUPPLIER'S CODE
DO. ORI. SUPERSED BY
SCALE VARIE
DO. ORI. SUPERSED
DO. ORI. N°
NO
SHEET 0
CAD FILE NAME: 2000u841