




Dettaglio vista planimetrica struttura - scala 1:100

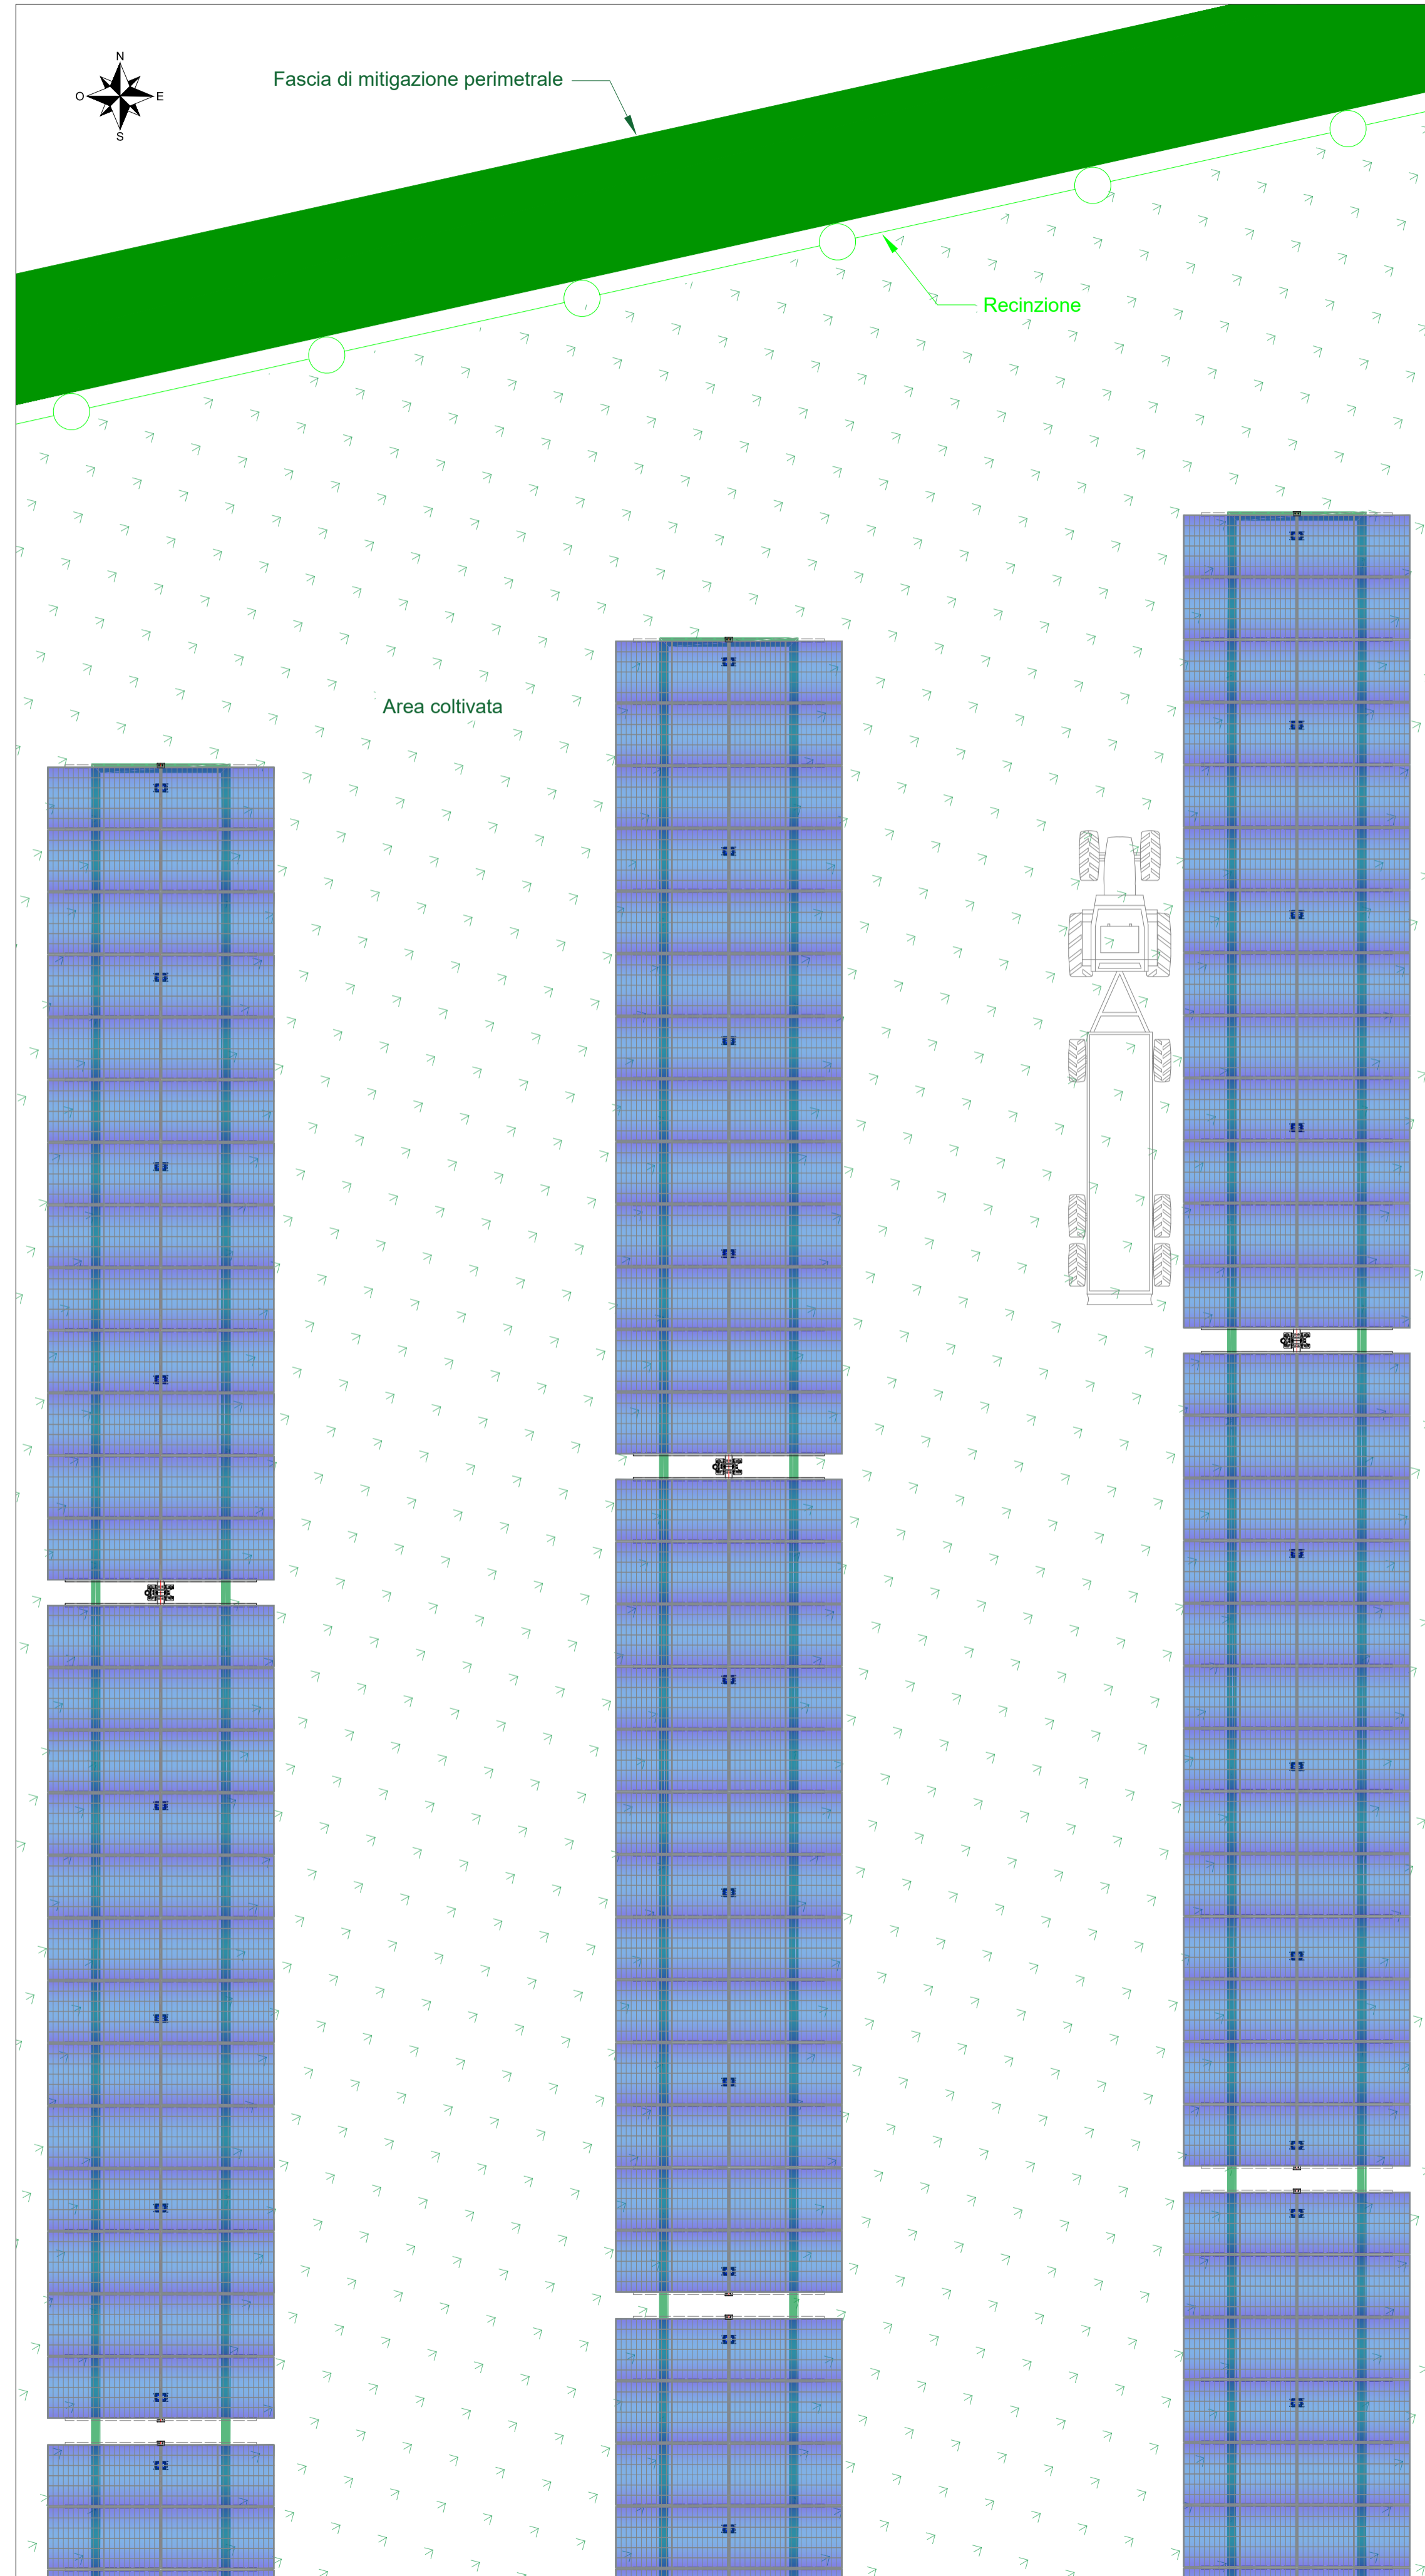


Dettaglio sezione longitudinale struttura - scala 1:200

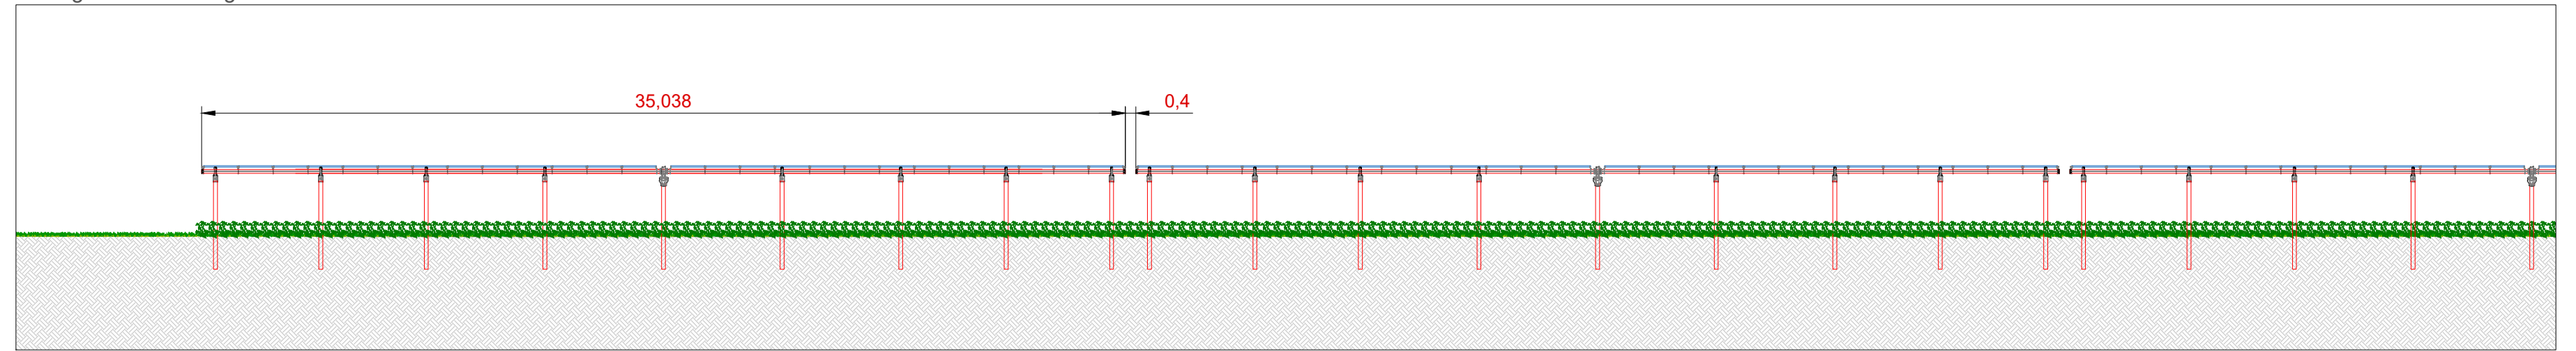


Dettaglio sezione longitudinale struttura - scala 1:100

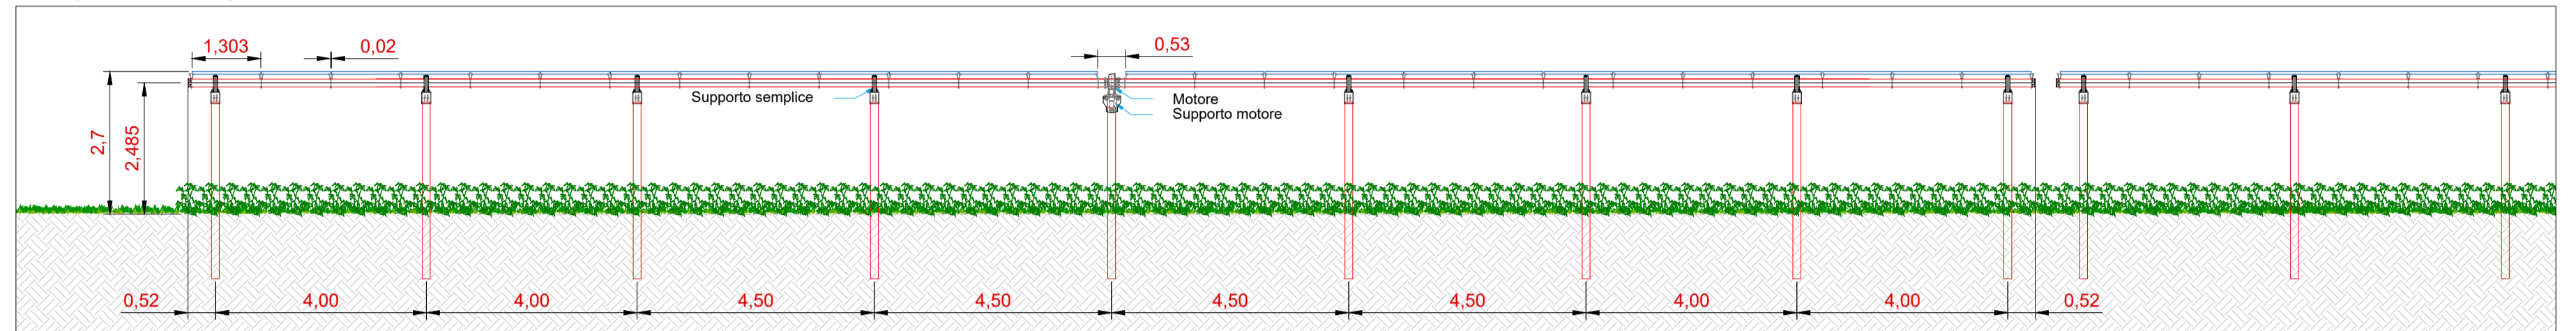


Vista frontale con rotazione 60° - scala 1:100

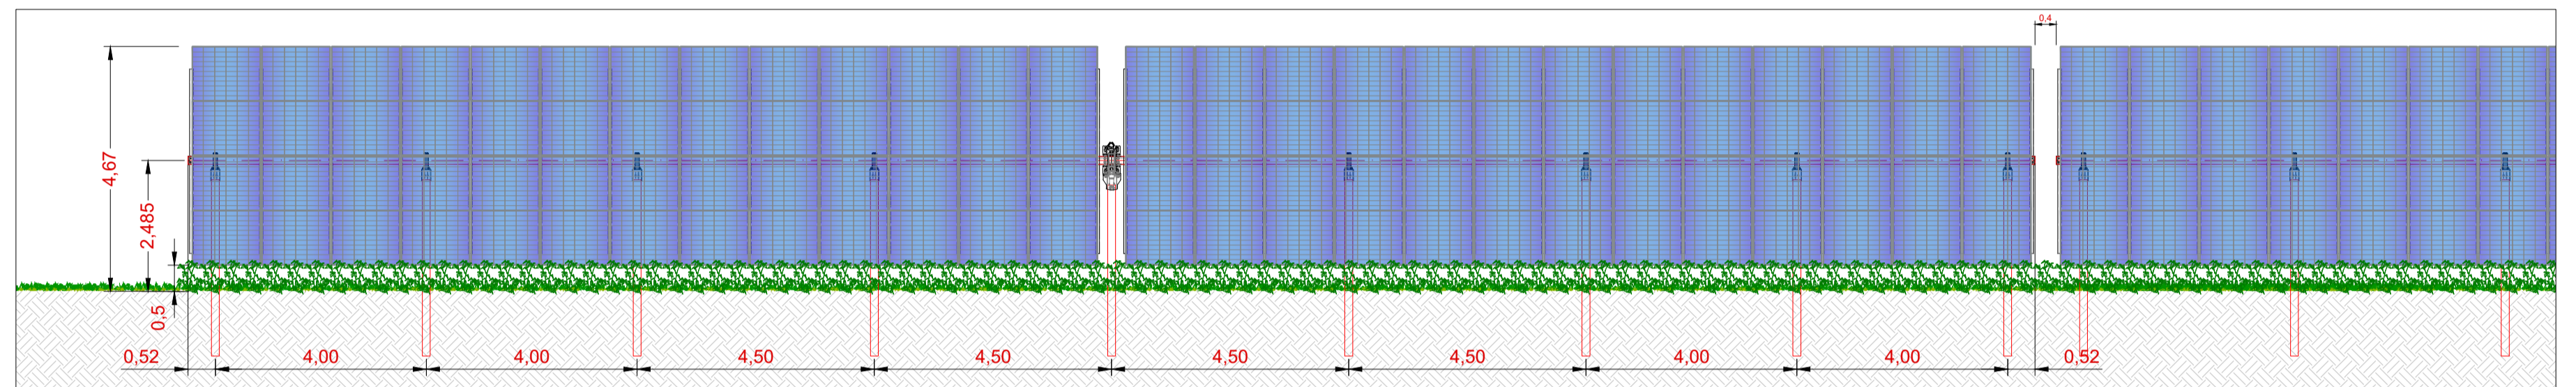


Dettaglio sezione trasversale struttura - scala 1:50

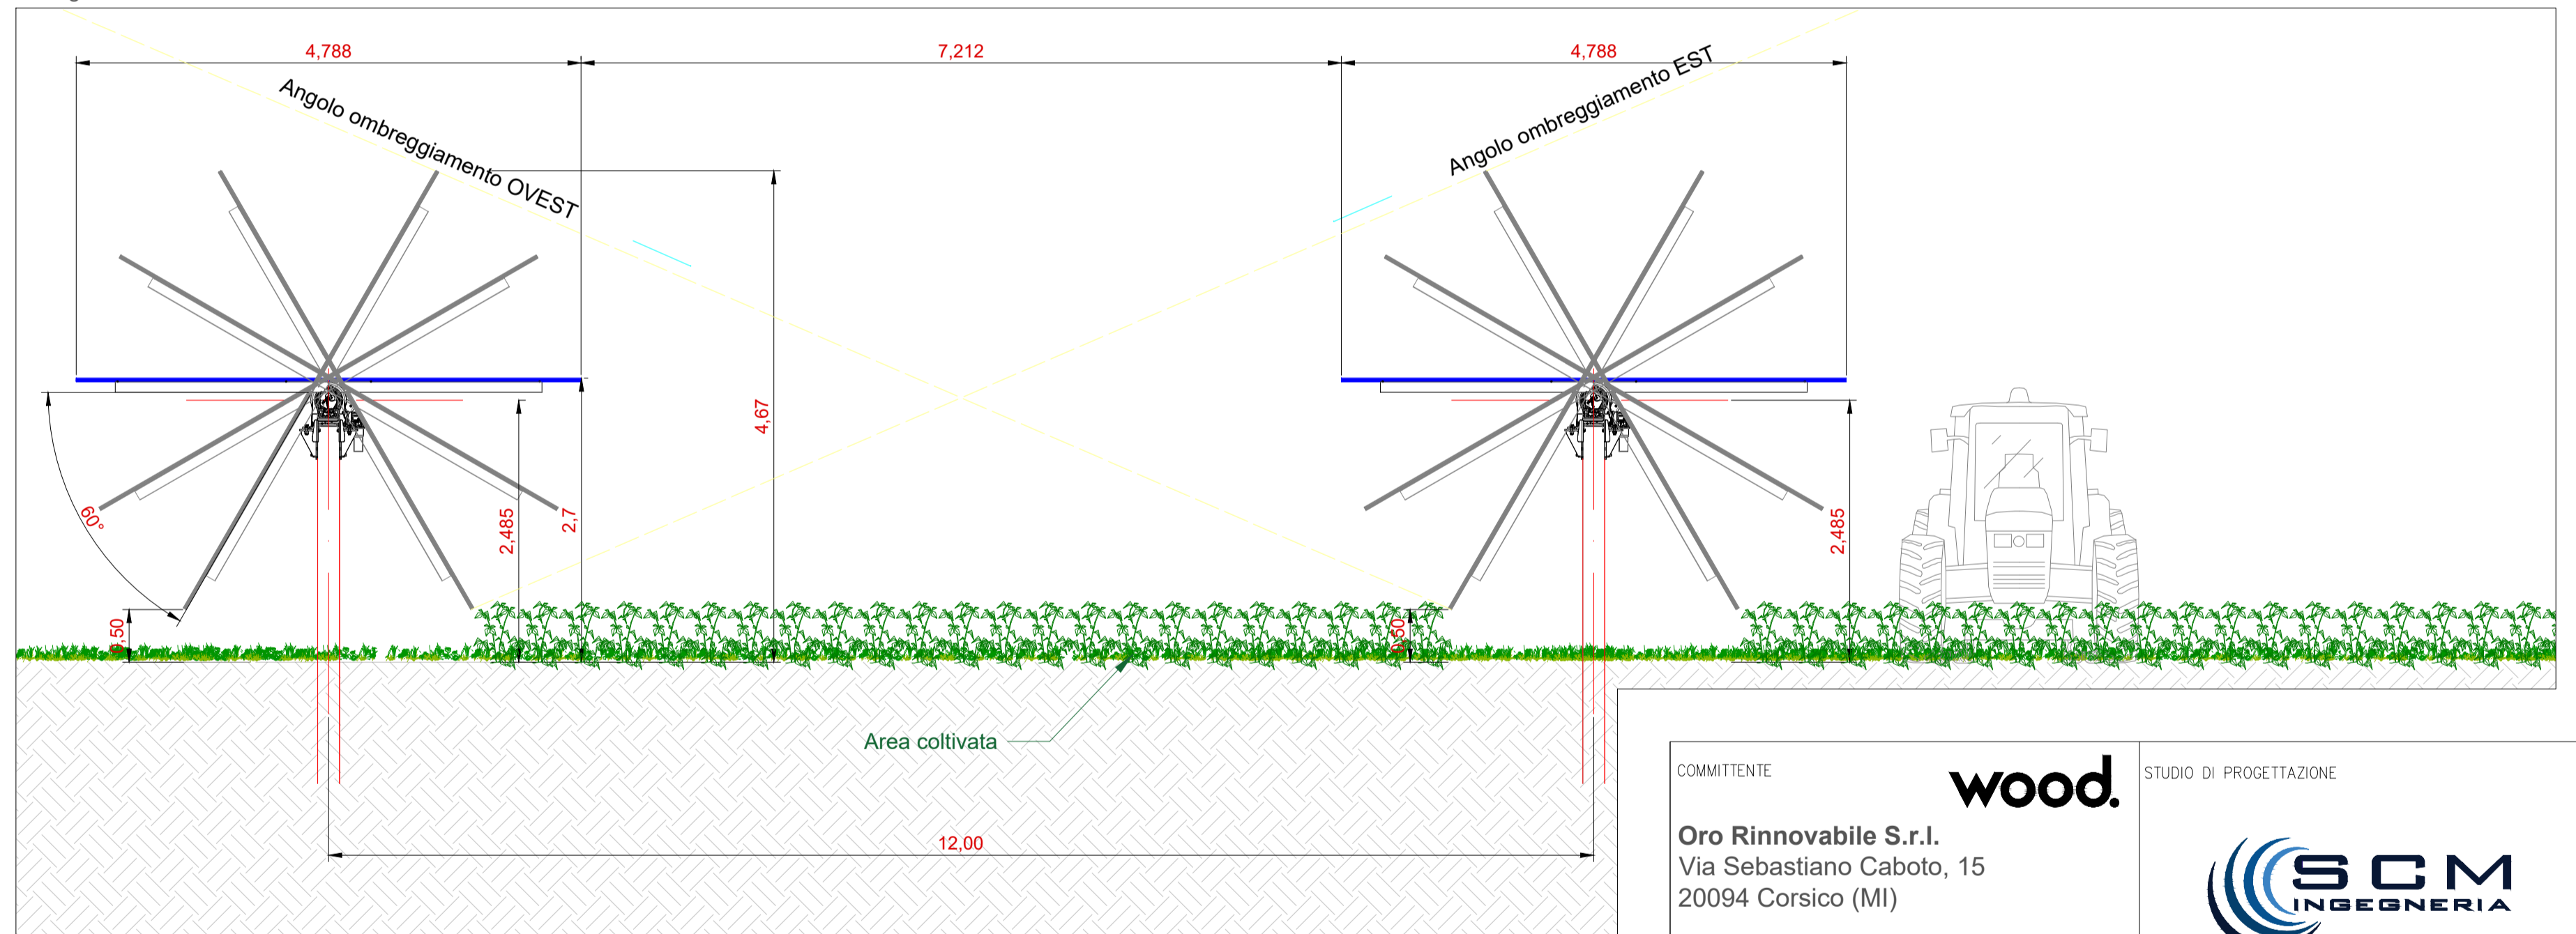


Particolare fissaggio moduli - scala 1:10

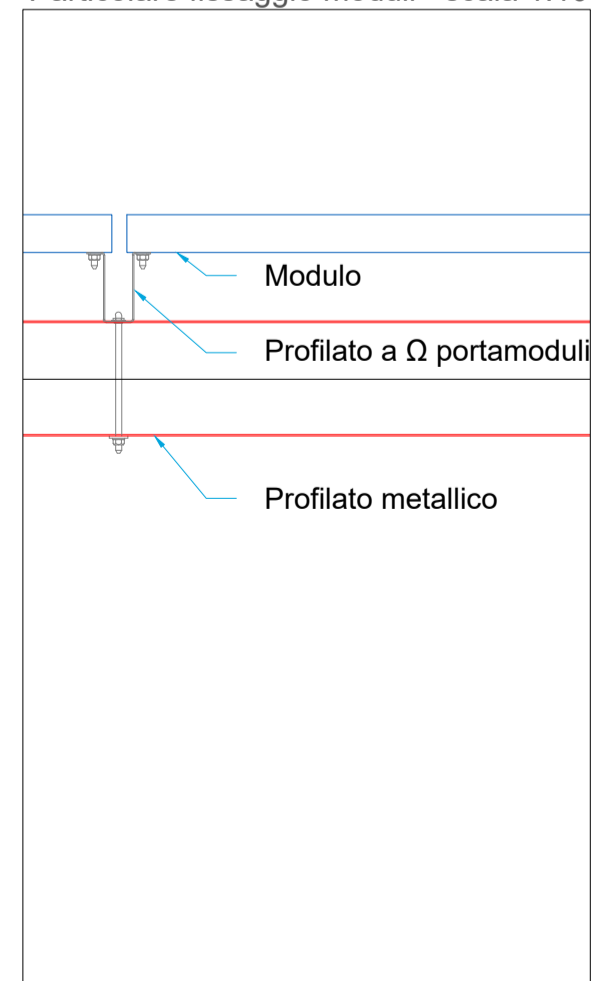

Vista posteriore modulo tipo - scala 1:20

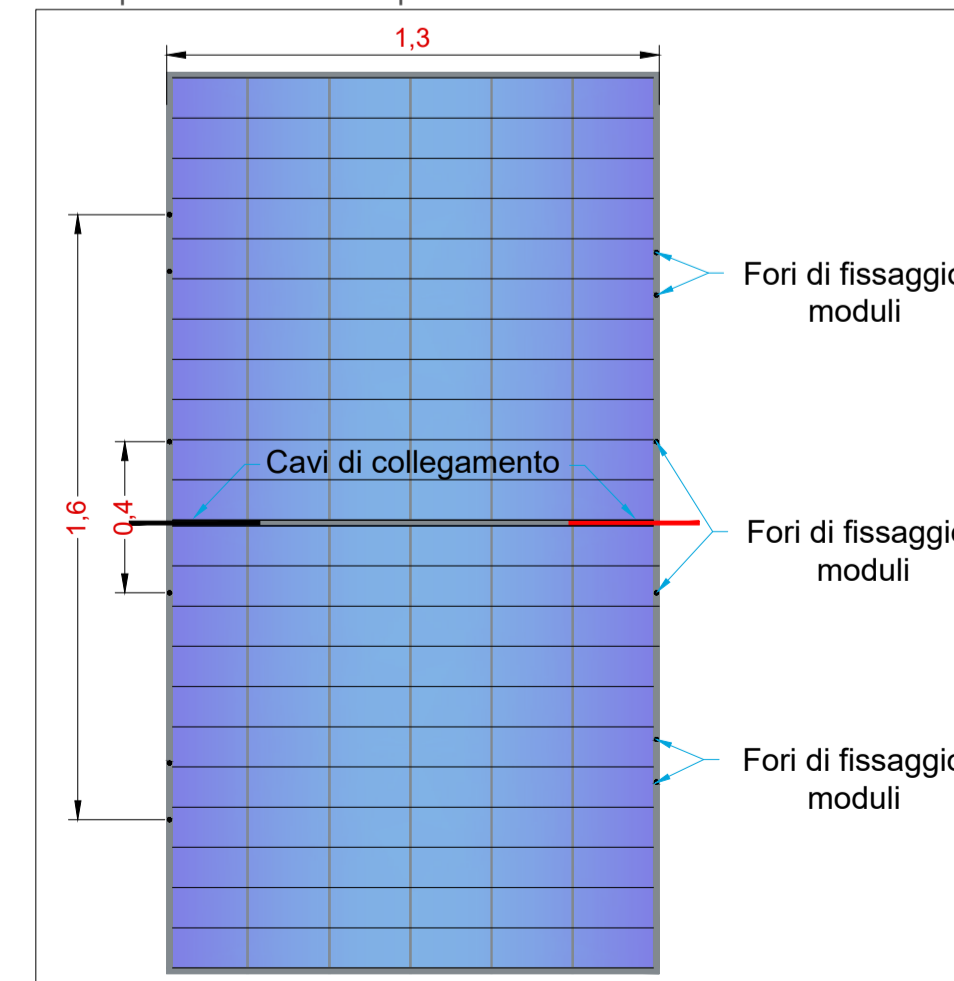

Vista anteriore modulo tipo - scala 1:20

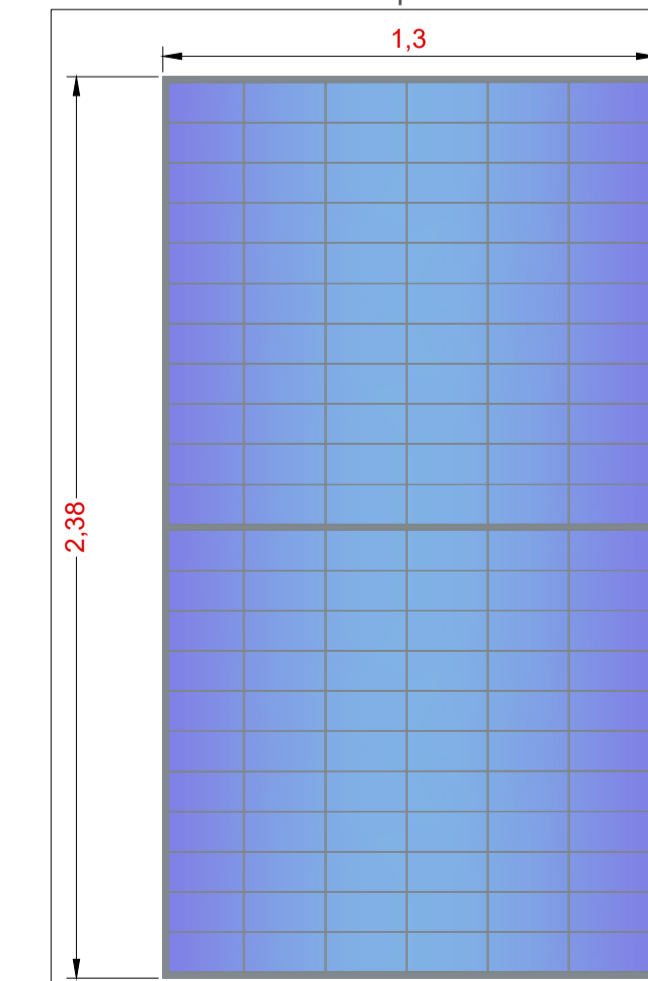

COMMITTENTE **wood.** STUDIO DI PROGETTAZIONE

Oro Rinnovabile S.r.l.  
Via Sebastiano Caboto, 15  
20094 Corsico (MI)

**SCM**  
INGEGNERIA

Doc. Ing. **Danielle CAVALLO**  
n° 1229

Q	SET-23	EMESSO PER ITER AUTORIZZATIVO	DC	FP	RM
REV.	DATE	DESCRIPTION	BY	CHD	APP.
REVISIONS					
<b>Impianto agrivoltaico "Argenta 1" da 68.309,3kWp, opere connesse e infrastrutture indispensabili.</b> Comuni di Argenta e Portomaggiore (FE)			APPROVED FOR CONSTRUCTION		
<b>PROGETTO DEFINITIVO IMPIANTO AGRIVOLTAICO E OPERE DI UTENZA</b>			DWG. REV. DATE SIGNATURE ORDER N° SUPPLIER CONTRACT N° OBN1025A SUBPROJECT CODE:		
<b>TAV. 22</b> <b>Tipico strutture di sostegno 26x2</b>			THIS DWG. SUPERSEDED BY SCALE THIS DWG. SUPERSEDES VARIE		
Questo documento è di proprietà di Oro Rinnovabile S.r.l. e il detentore certifica che il documento è stato ricevuto legalmente. Ogni utilizzo, riproduzione o divulgazione del documento deve essere oggetto di specifica autorizzazione da parte di Oro Rinnovabile S.r.l.			FWI DWG N° REV. SHEET OF A1		
CAD FILE NAME:					