




Dettaglio vista planimetrica struttura - scala 1:100

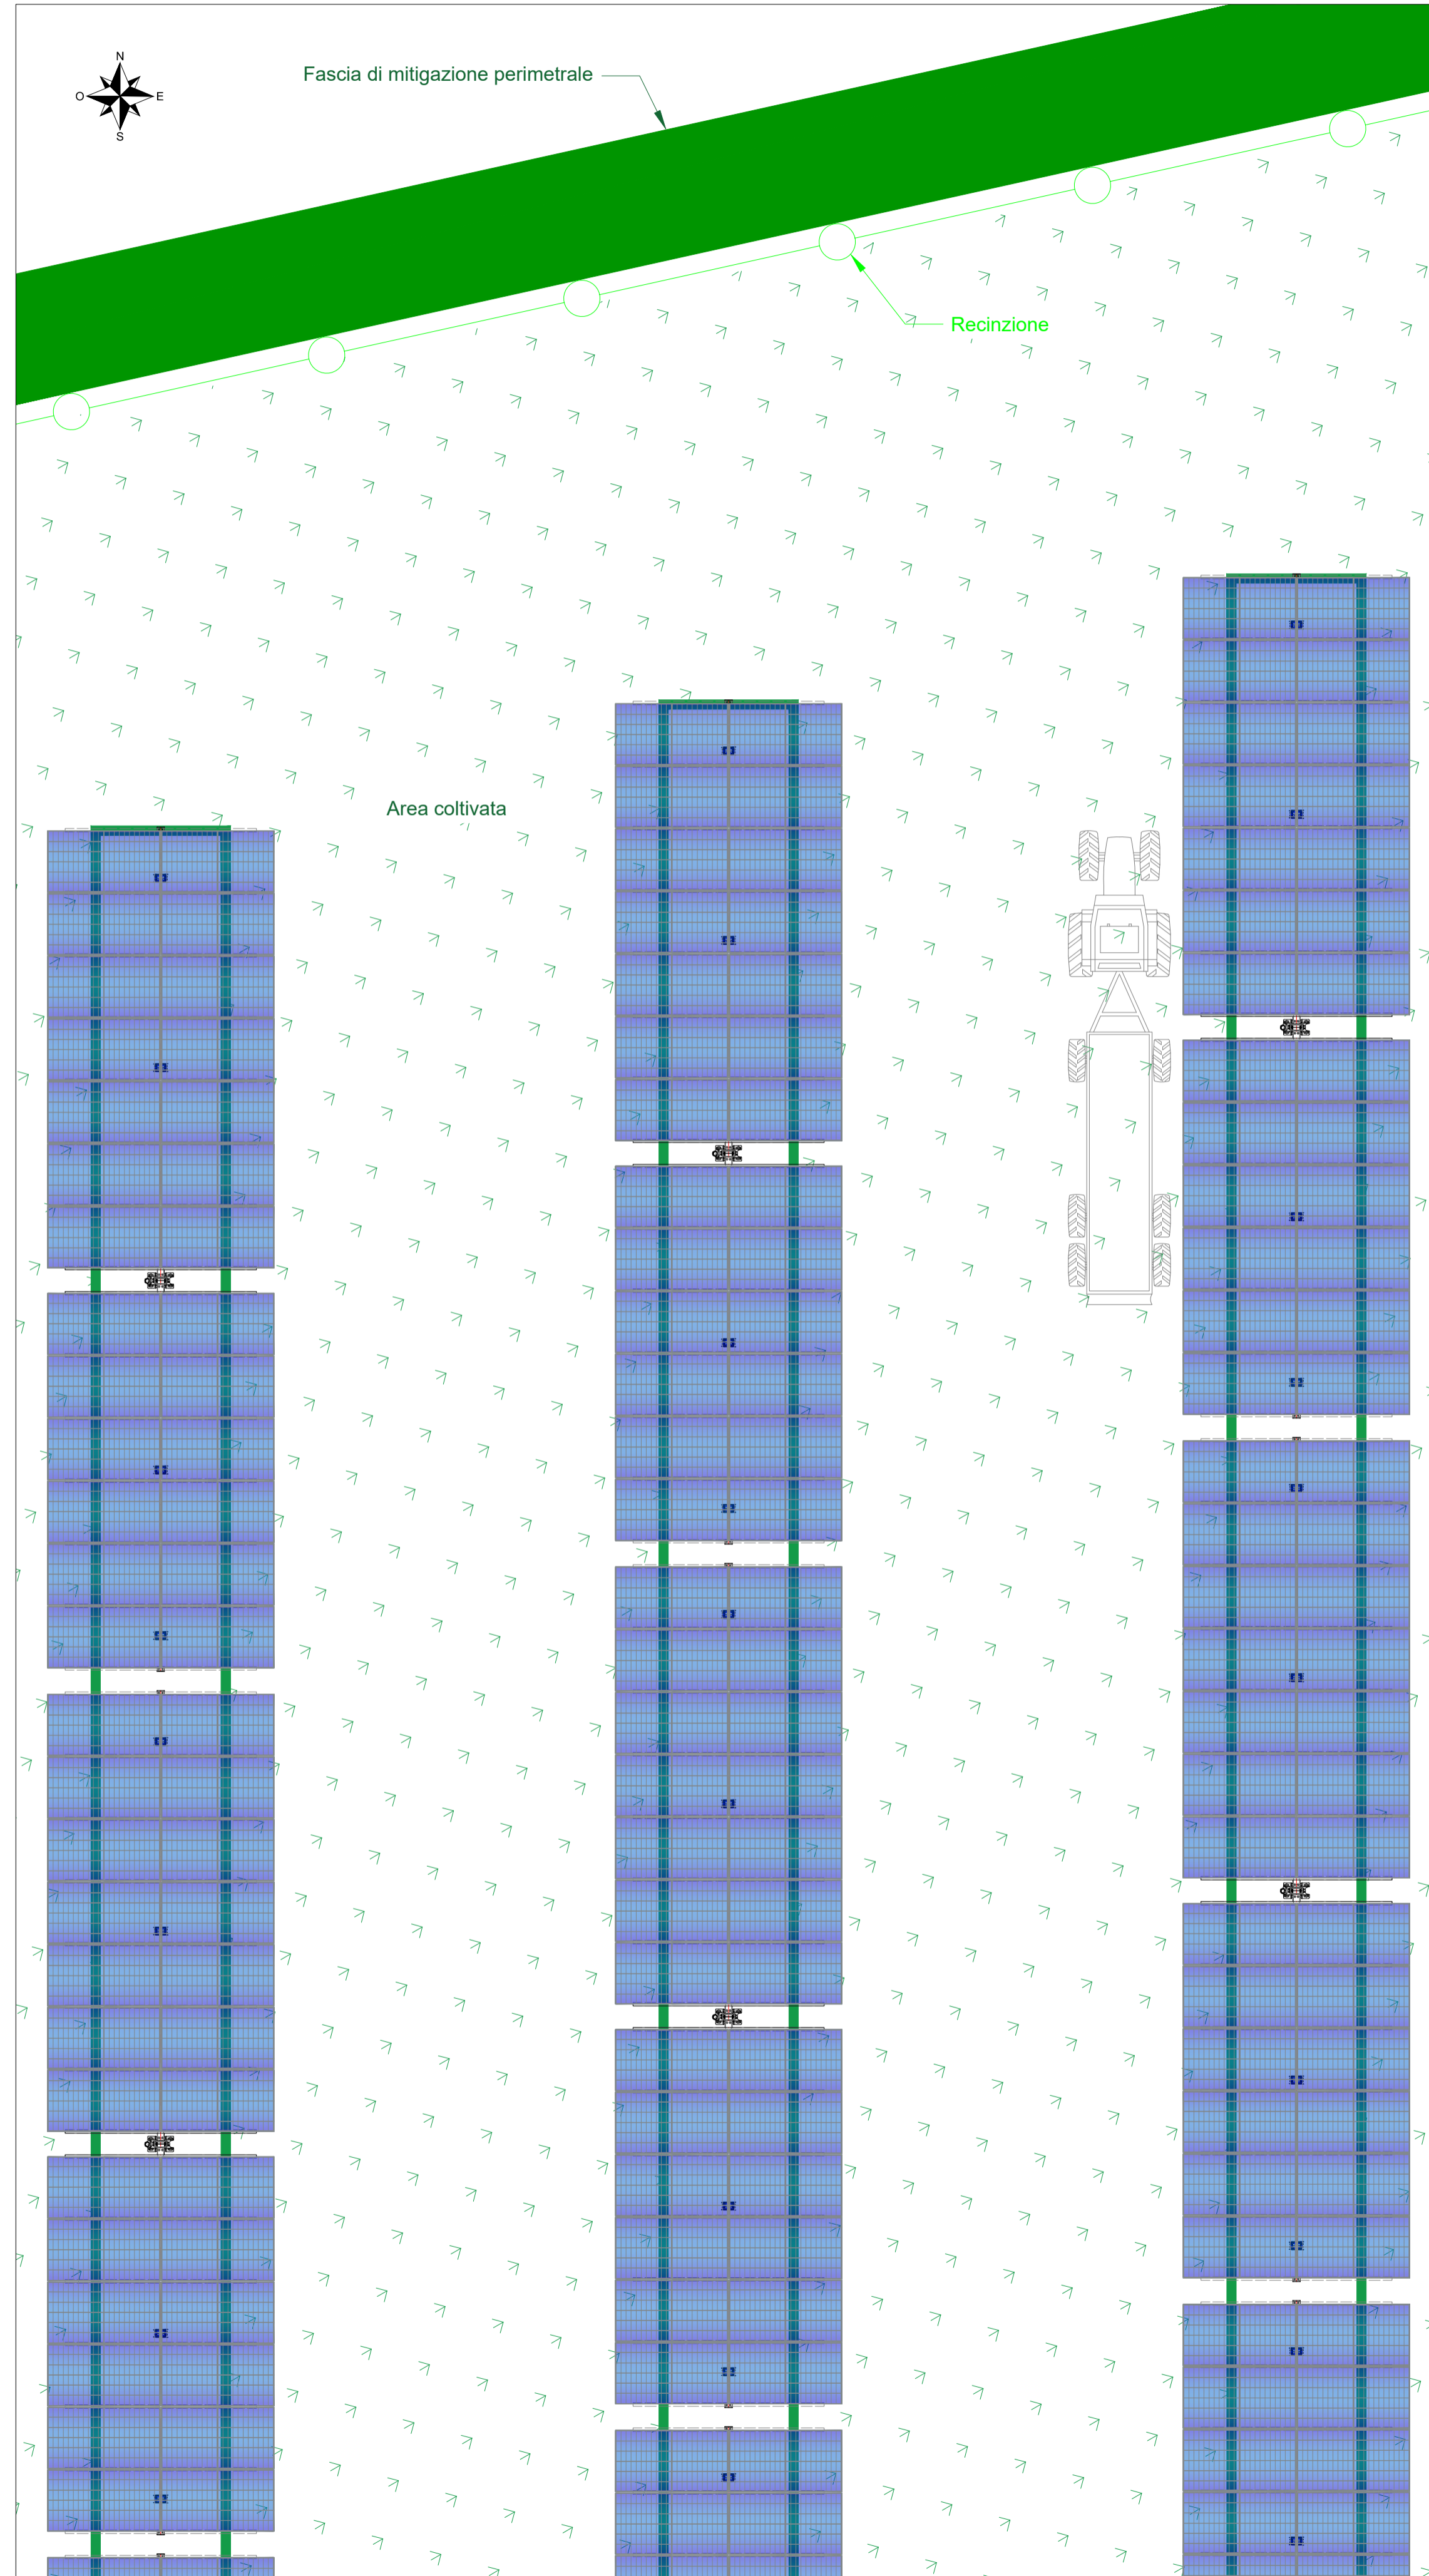


Dettaglio sezione longitudinale struttura - scala 1:200

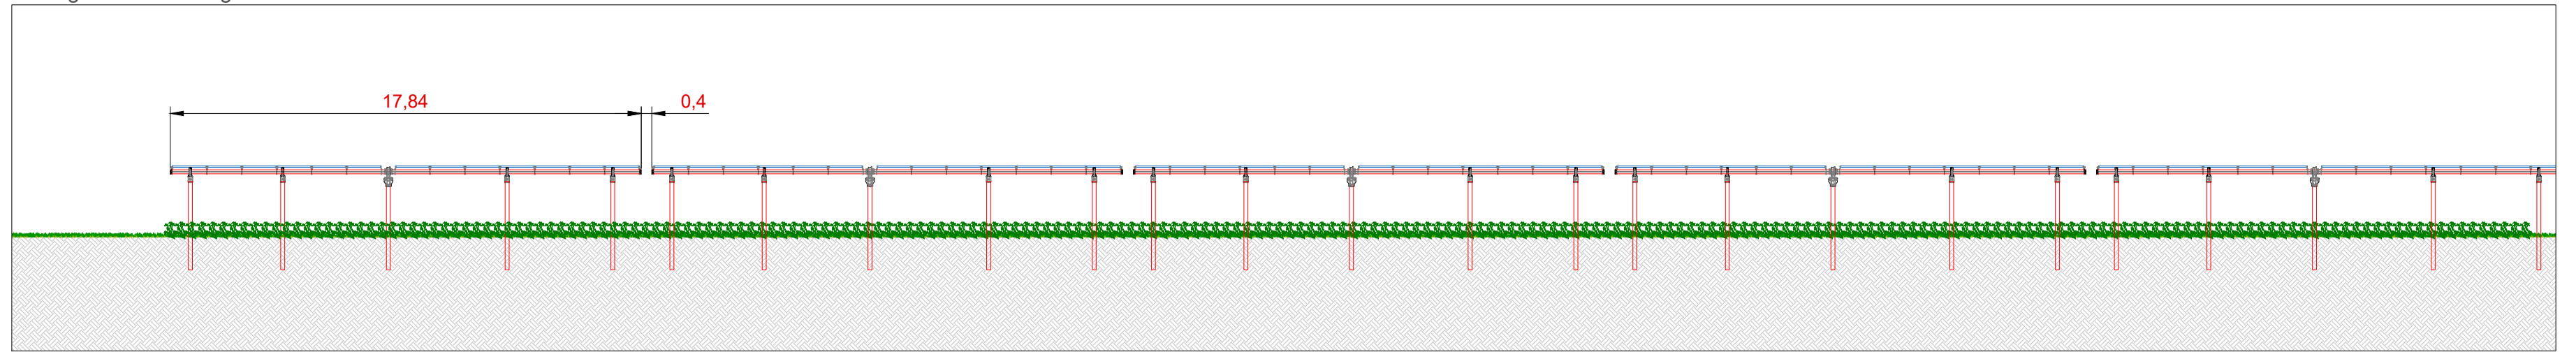


Dettaglio sezione longitudinale struttura - scala 1:100

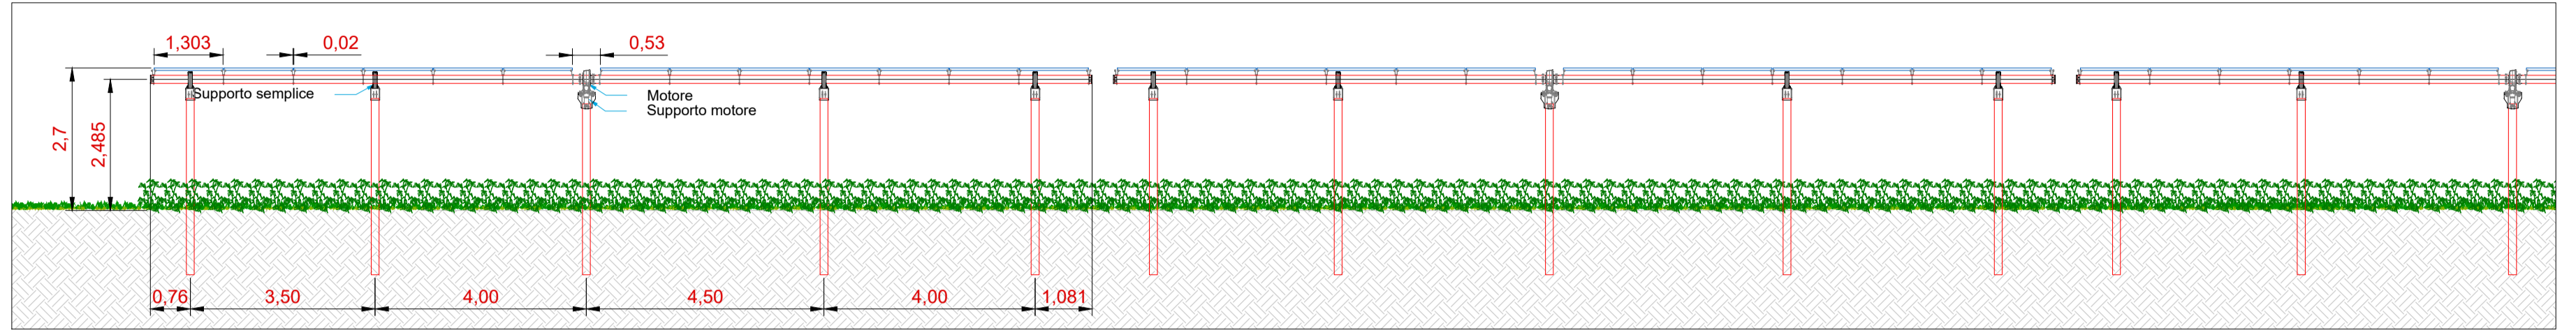


Vista frontale con rotazione 60° - scala 1:100

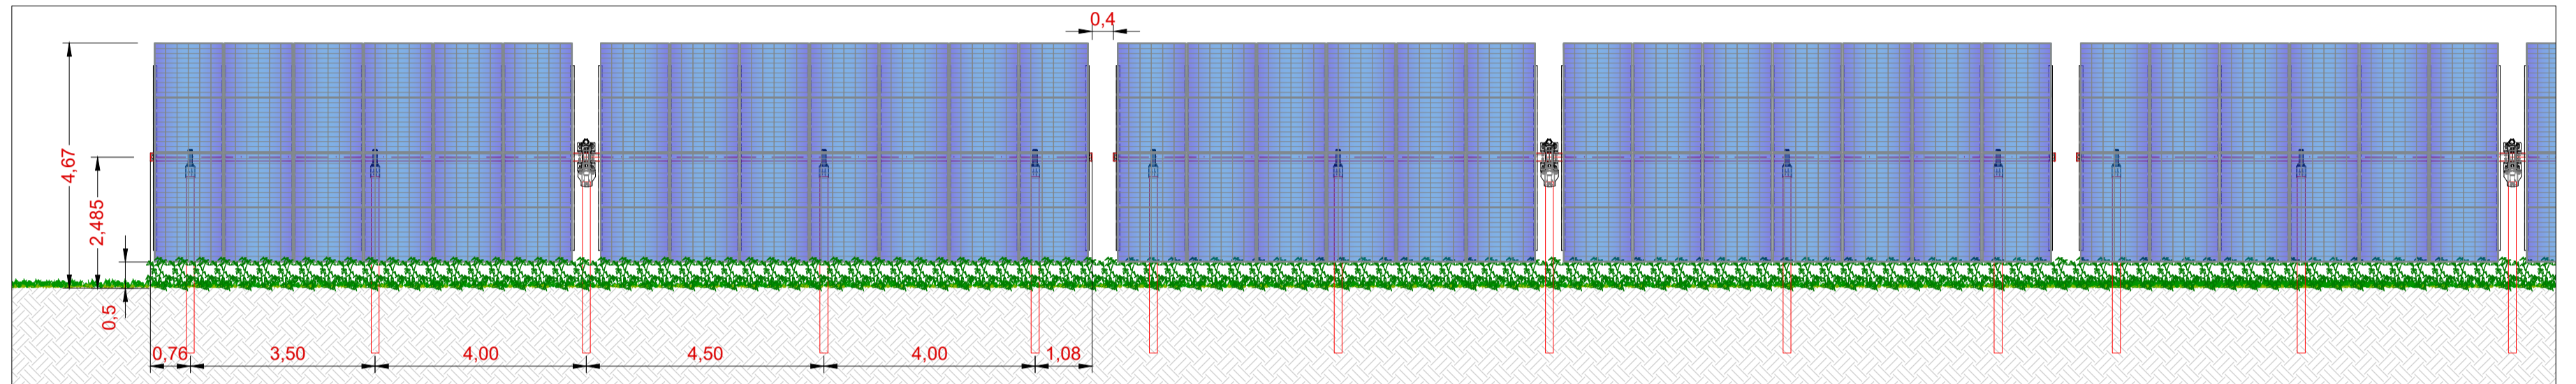


Dettaglio sezione trasversale struttura - scala 1:50

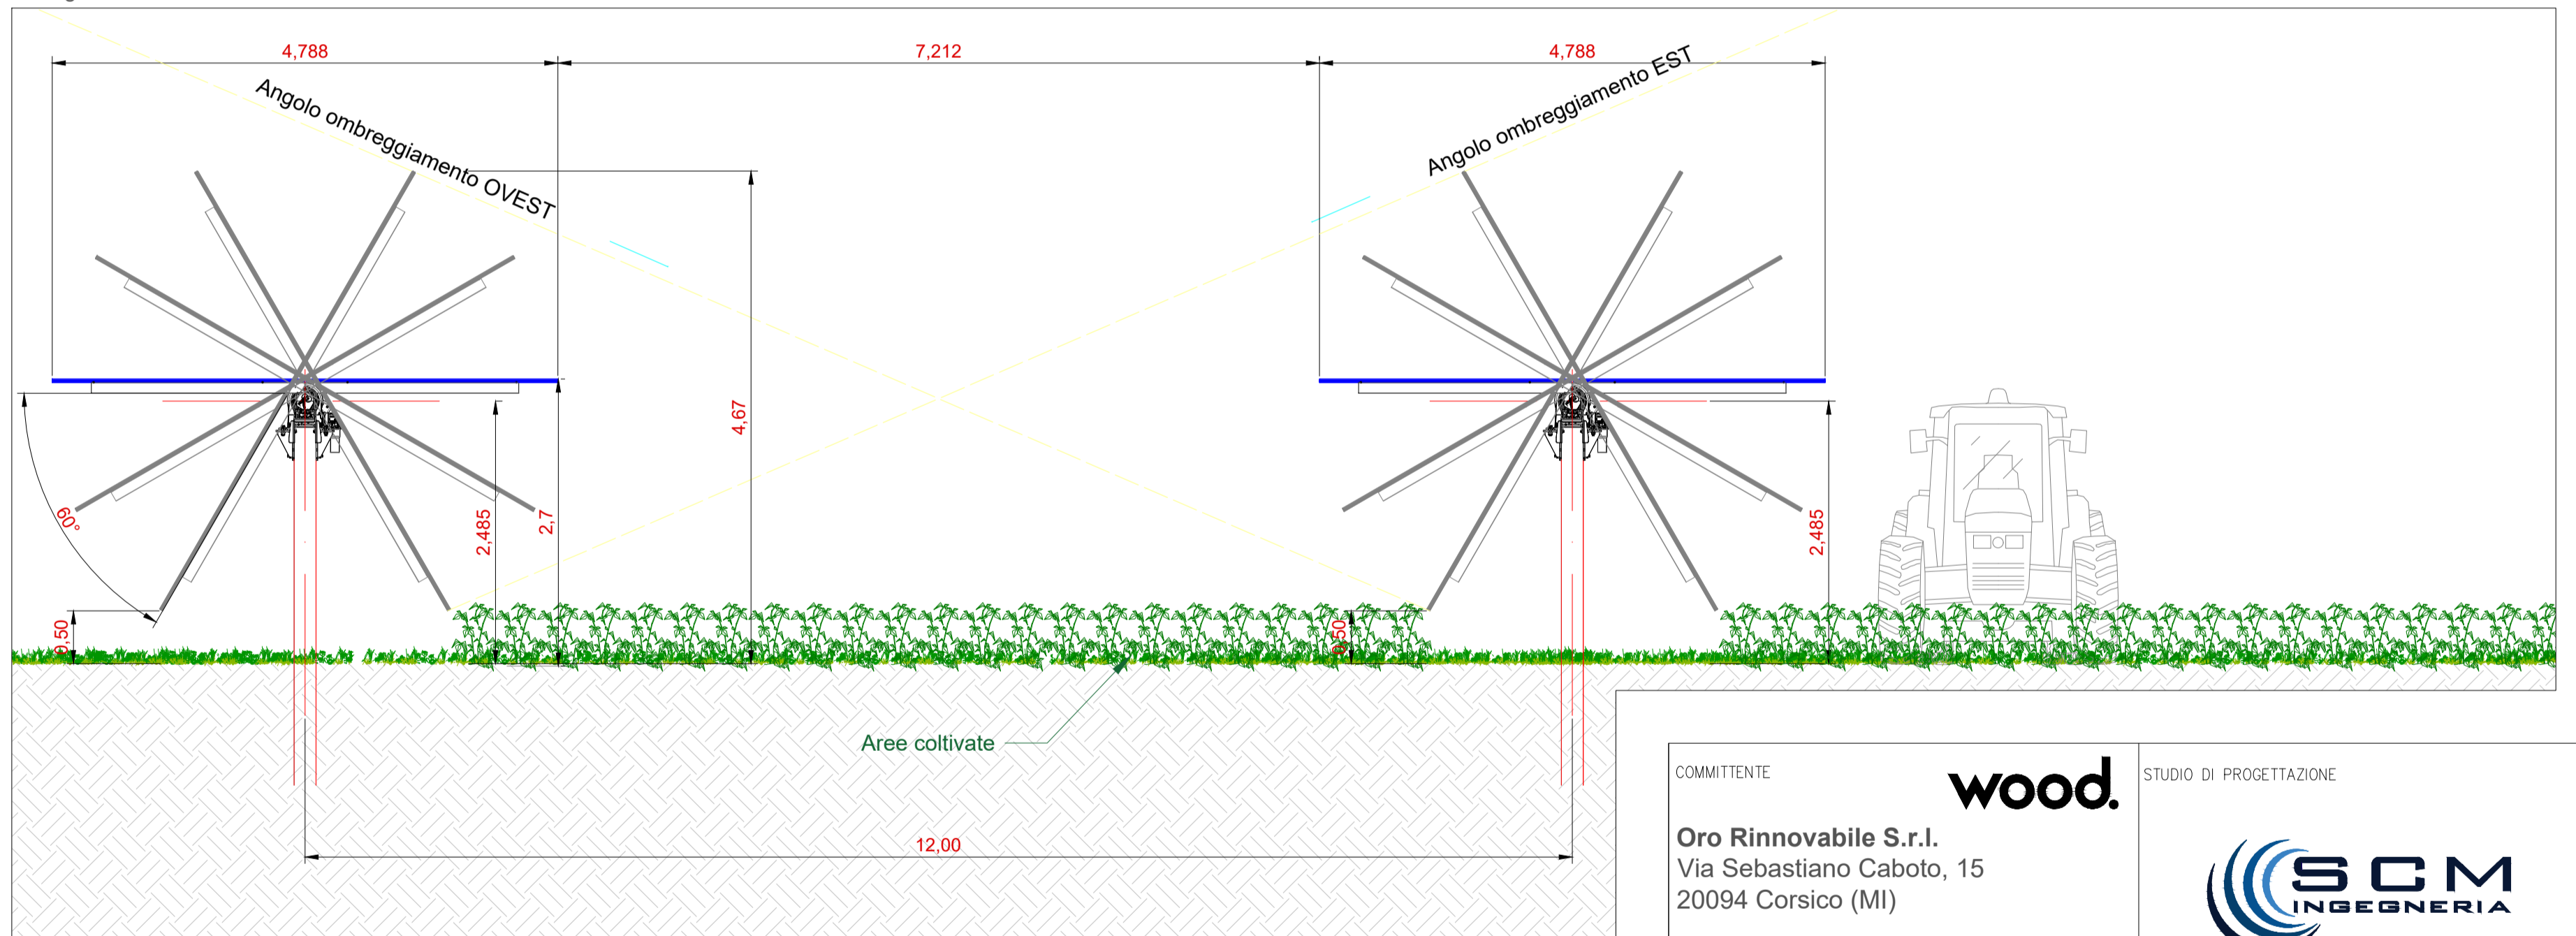


Particolare fissaggio moduli - scala 1:10

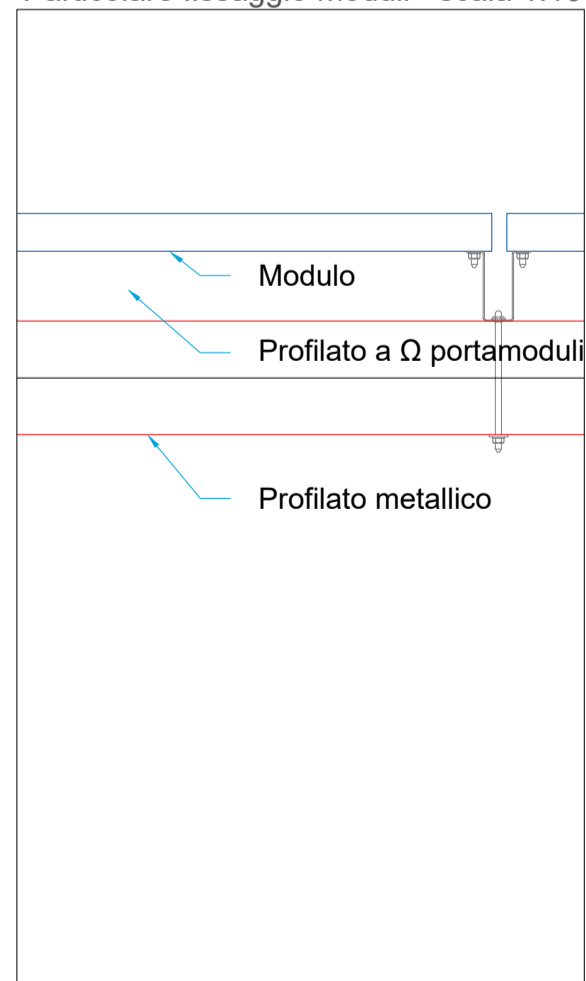

Vista posteriore modulo tipo - scala 1:20

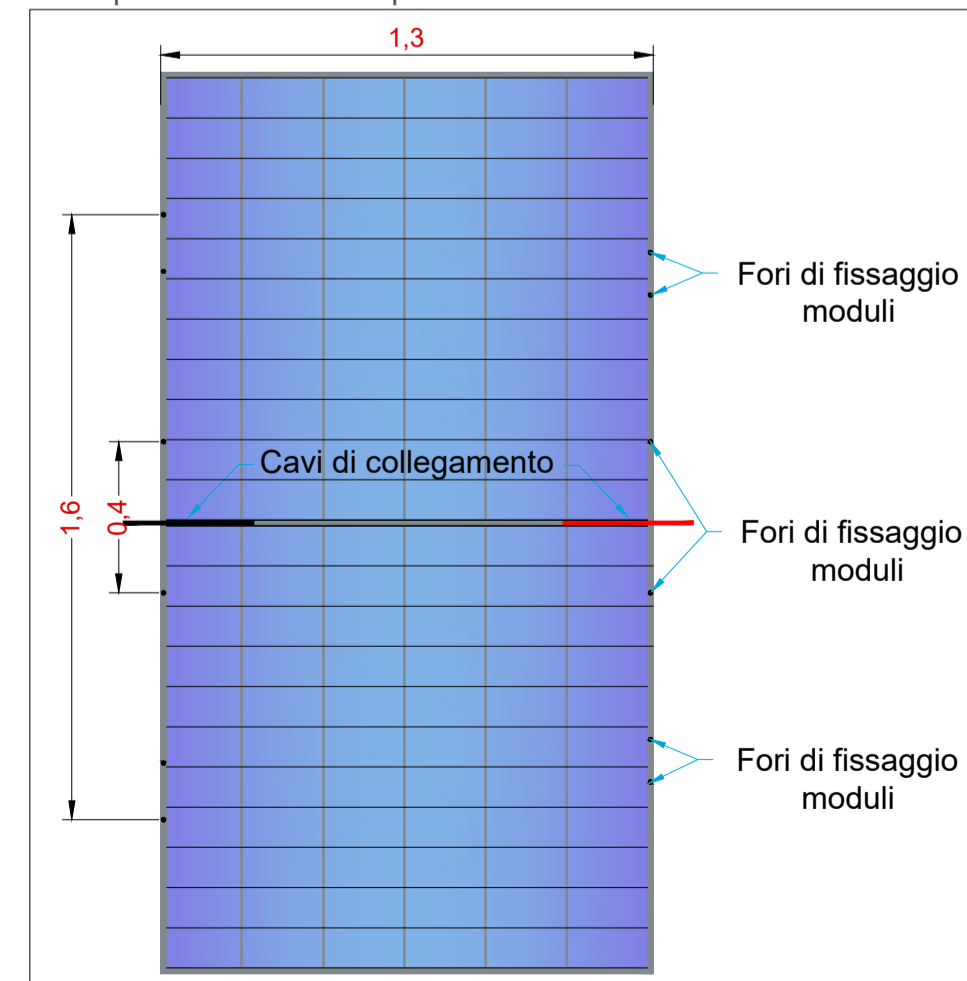

Vista anteriore modulo tipo - scala 1:20

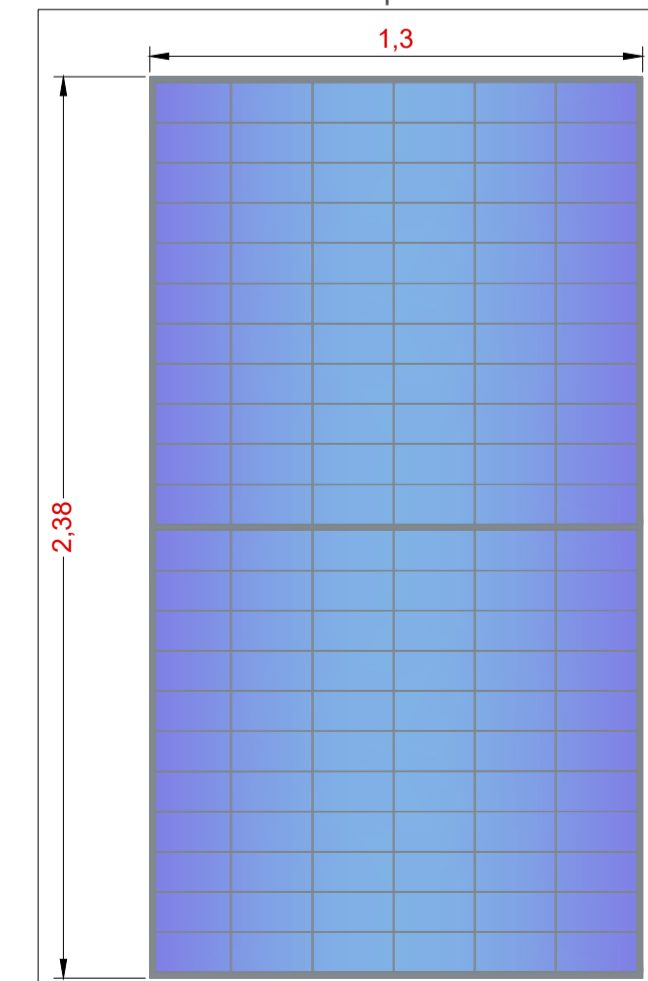

COMMITTENTE: **wood.** STUDIO DI PROGETTAZIONE: **SCM INGEGNERIA**

Oro Rinnovabile S.r.l.
Via Sebastiano Caboto, 15
20094 Corsico (MI)

Det. Ing. **Danielle CAVALLO**
n° 1229

Q	SET-23	EMESSO PER ITER AUTORIZZATIVO	DC	FP	RM
REV.	DATE	DESCRIPTION	BY	CHD	APP.

REVISIONS

Impianto agrivoltaico "Argenta 1" da 68.309,3kWp, opere connesse e infrastrutture indispensabili.
Comuni di Argenta e Portomaggiore (FE)

PROGETTO DEFINITIVO IMPIANTO AGRIVOLTAICO E OPERE DI UTENZA

OBJECT: **TAV. 23**
Tipico strutture di sostegno 13x2

APPROVED FOR CONSTRUCTION

DWG. REV. DATE
SIGNATURE
ORDER N°
SUPPLIER
CONTRACT N°: **OBN1025A**
SUBPROJECT CODE:
THIS DWG. SUPERSEDED BY SCALE
THIS DWG. SUPERSEDES VARIE
FWI DWG N° REV.
SHEET OF A1

Questo documento è di proprietà di Oro Rinnovabile S.r.l. e il detentore certifica che il documento è stato ricevuto legalmente.
Ogni utilizzo, riproduzione o divulgazione del documento deve essere oggetto di specifica autorizzazione da parte di Oro Rinnovabile S.r.l.

CAD FILE NAME: