




Planimetria - Scala 1:50

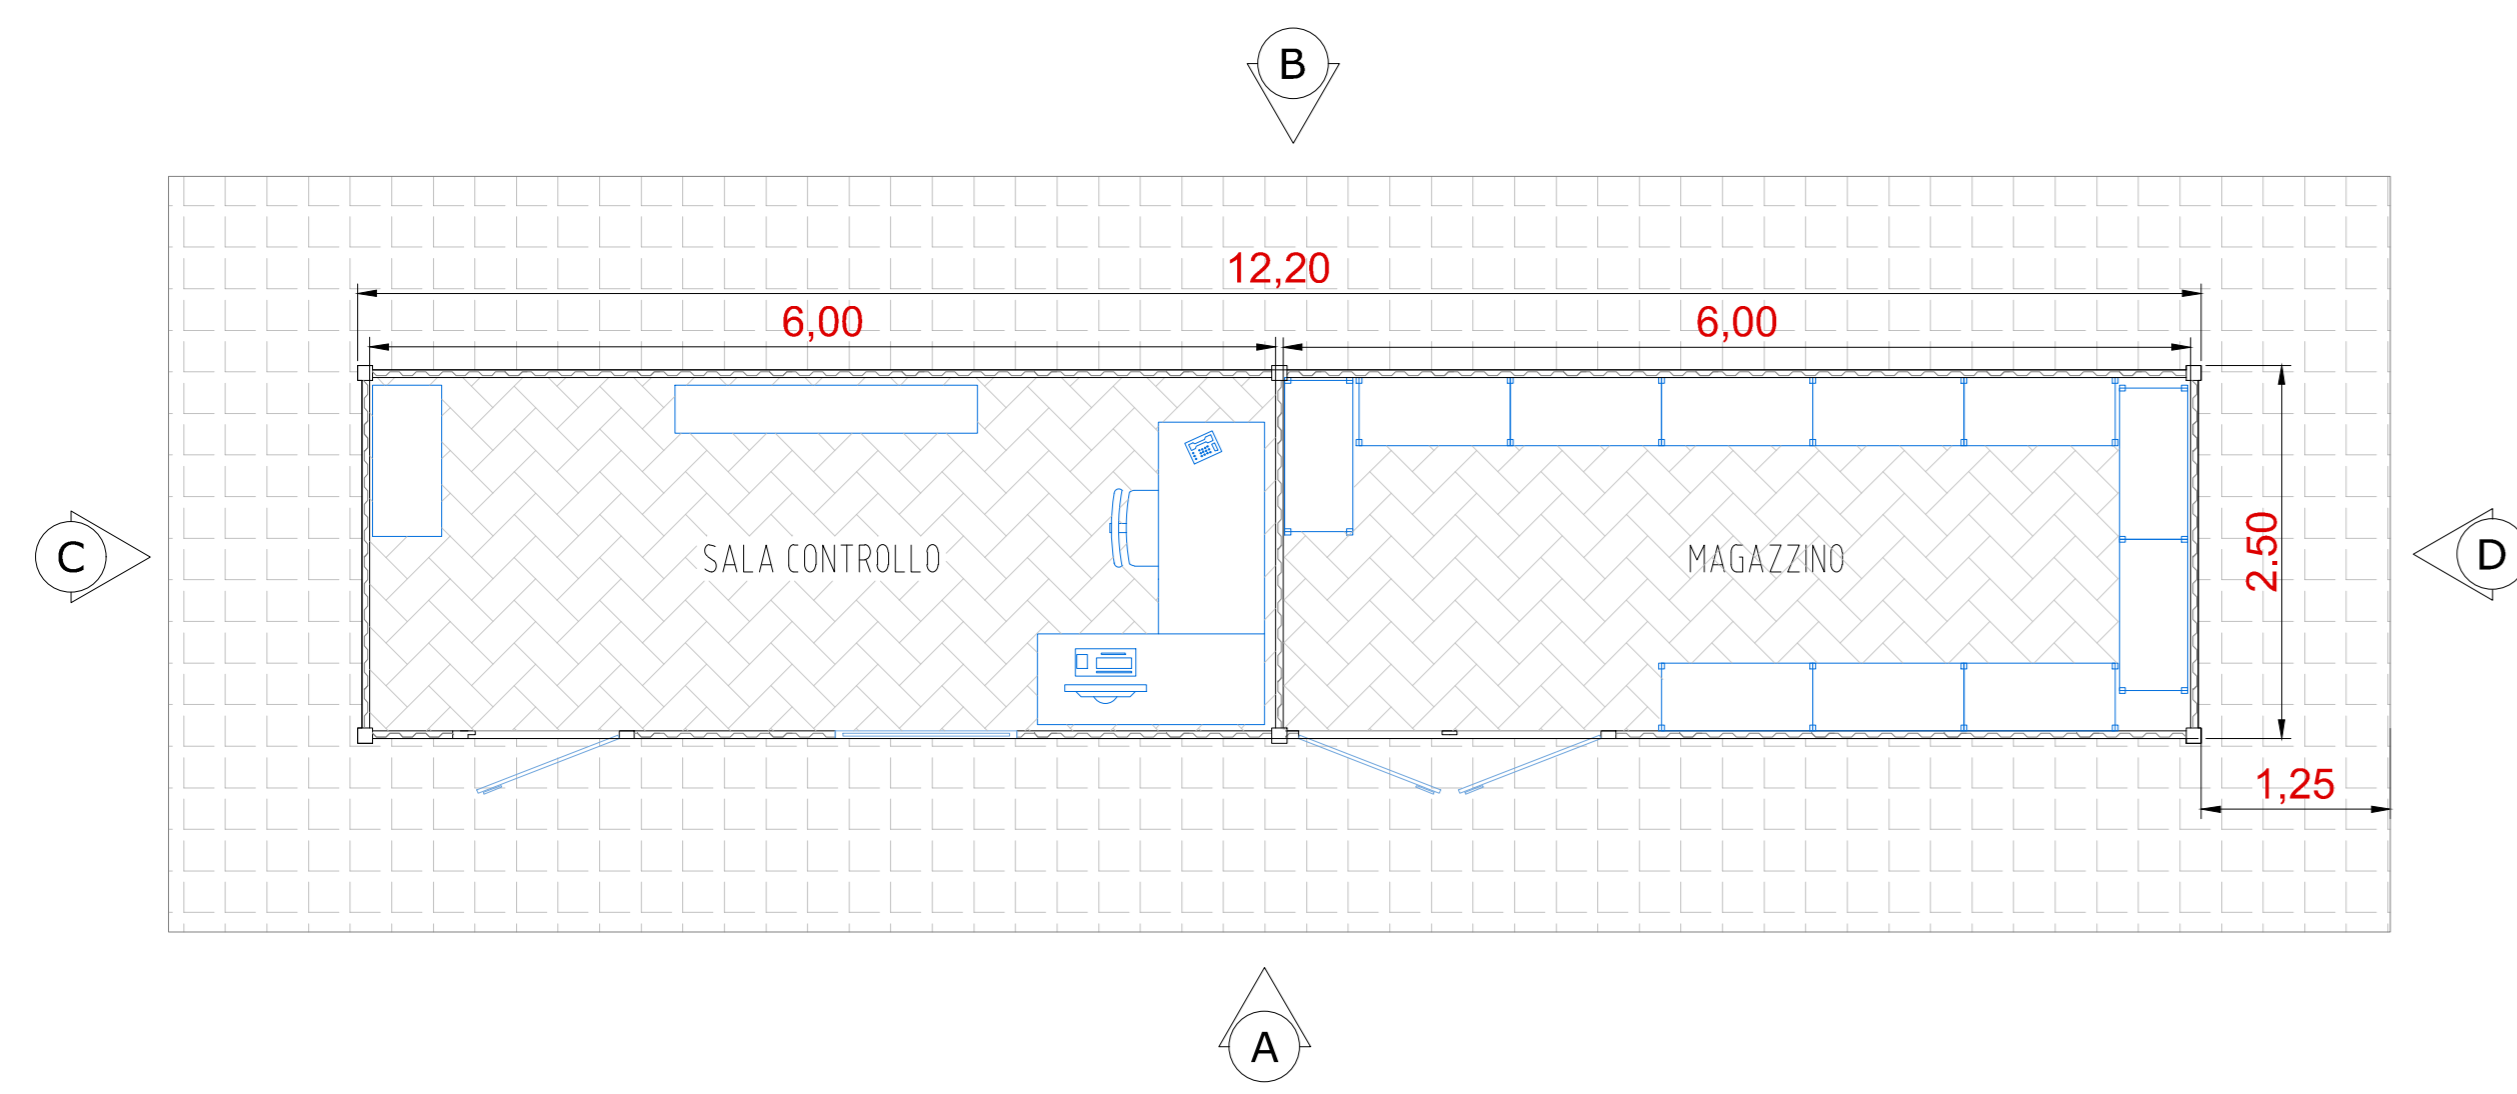


Sezione - Scala 1:50

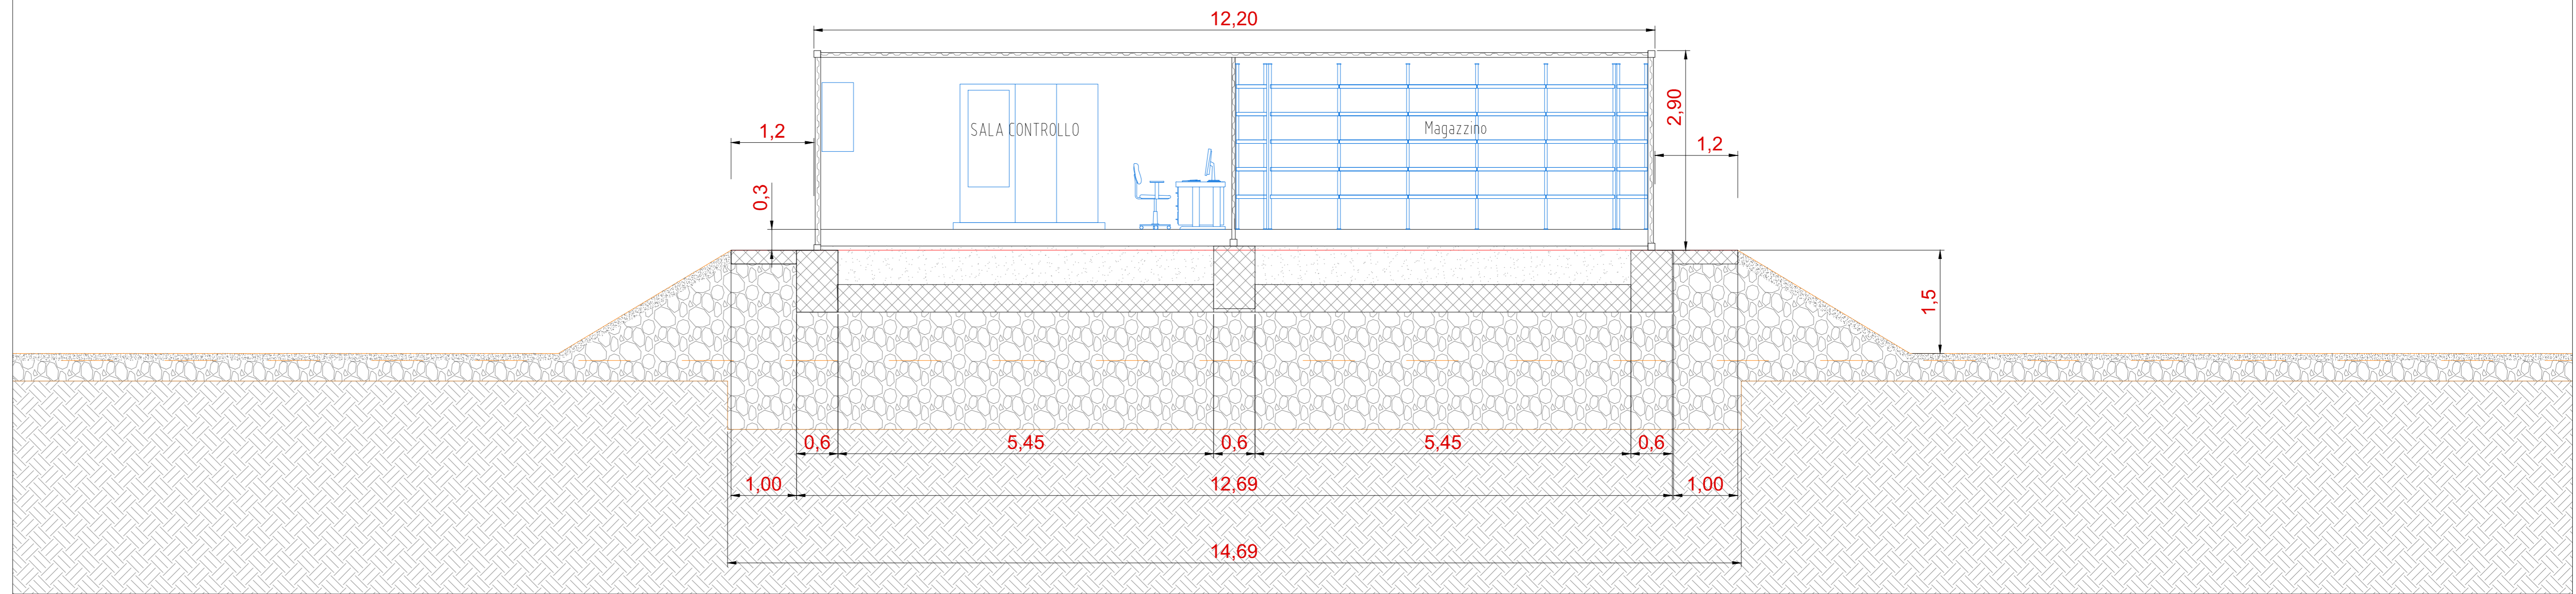


Pianta fondazioni - Scala 1:50

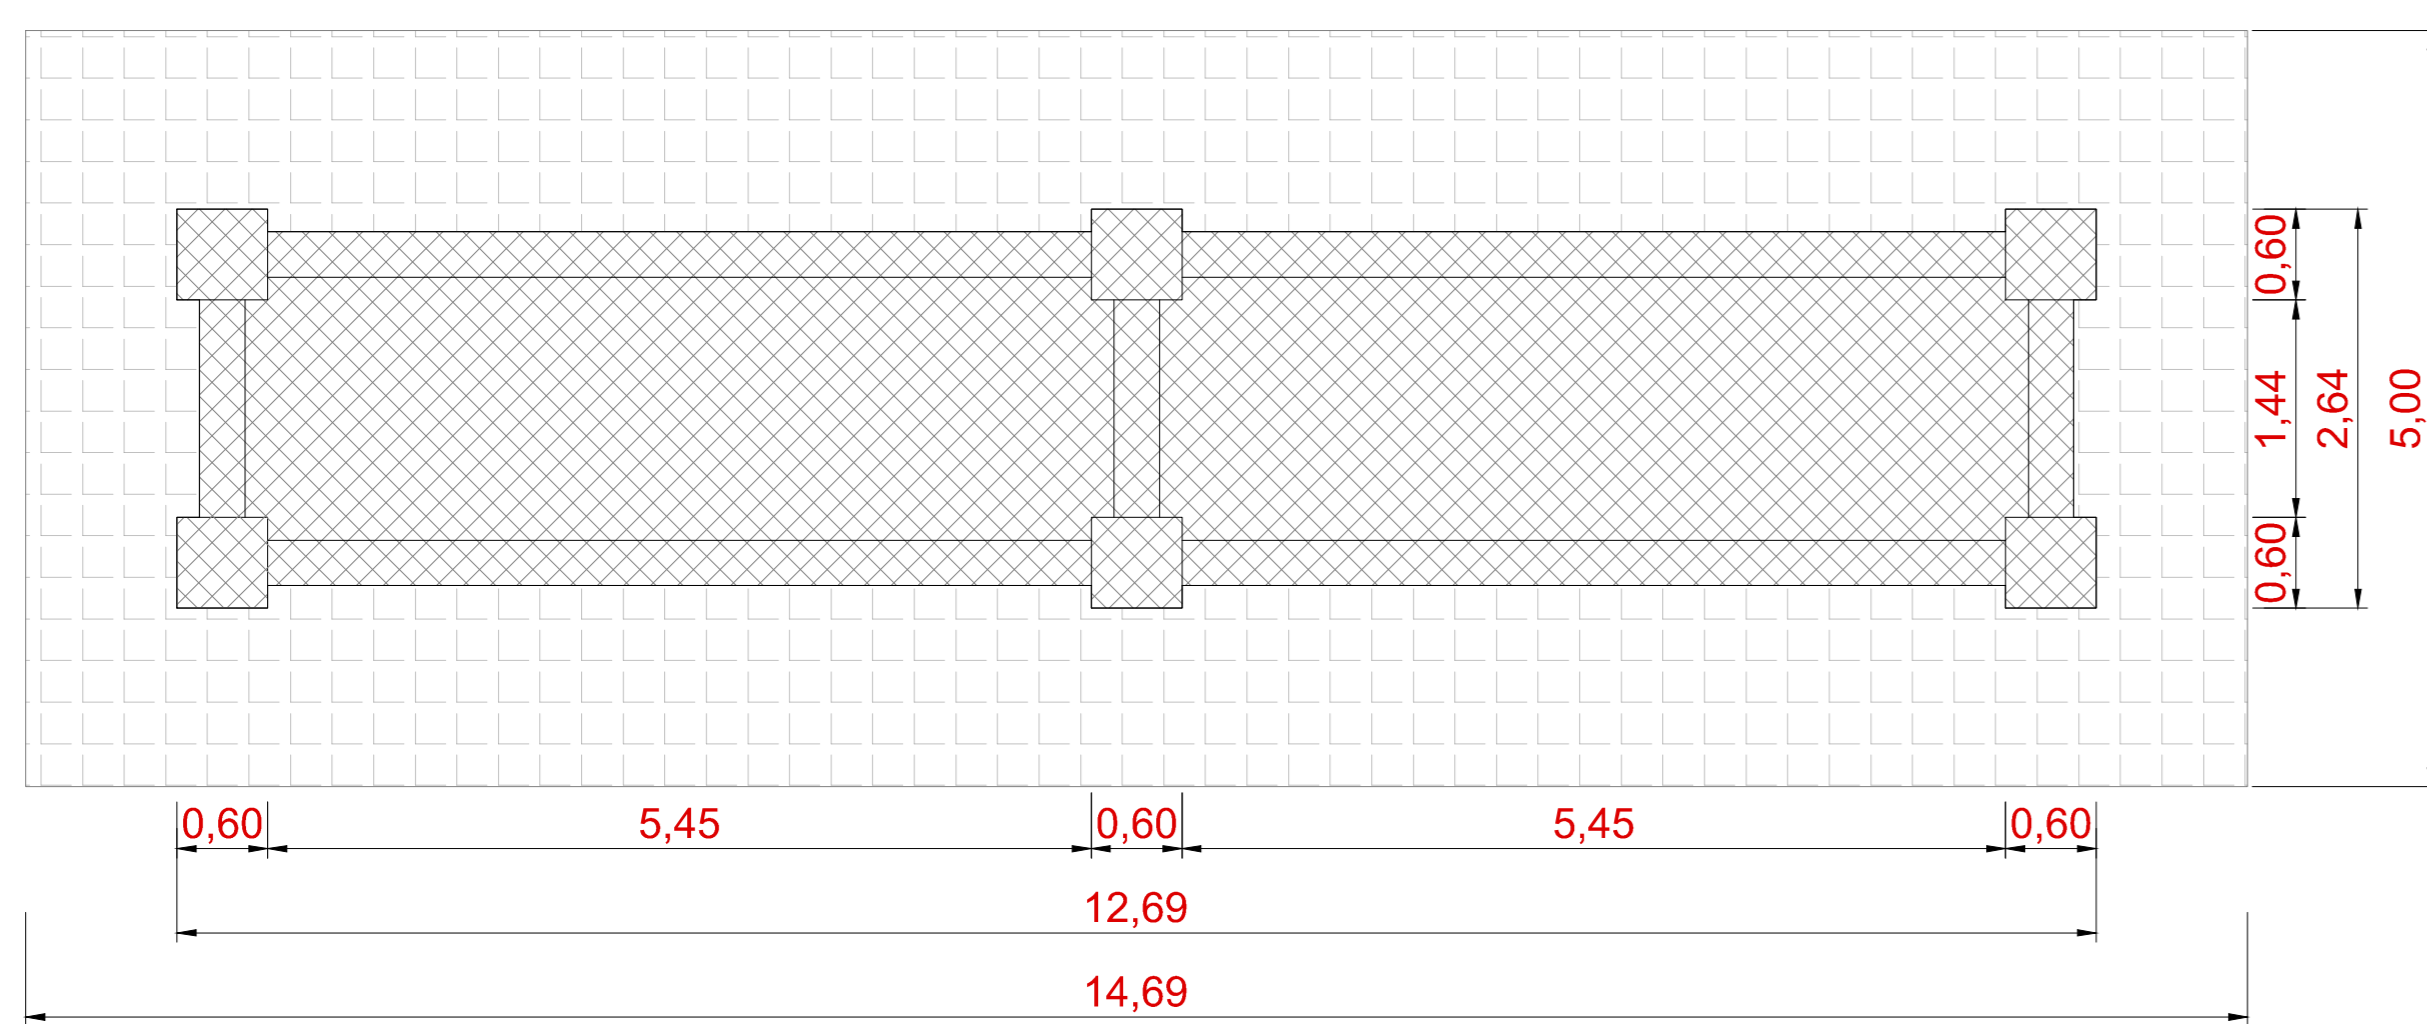


Vista A - Scala 1:50

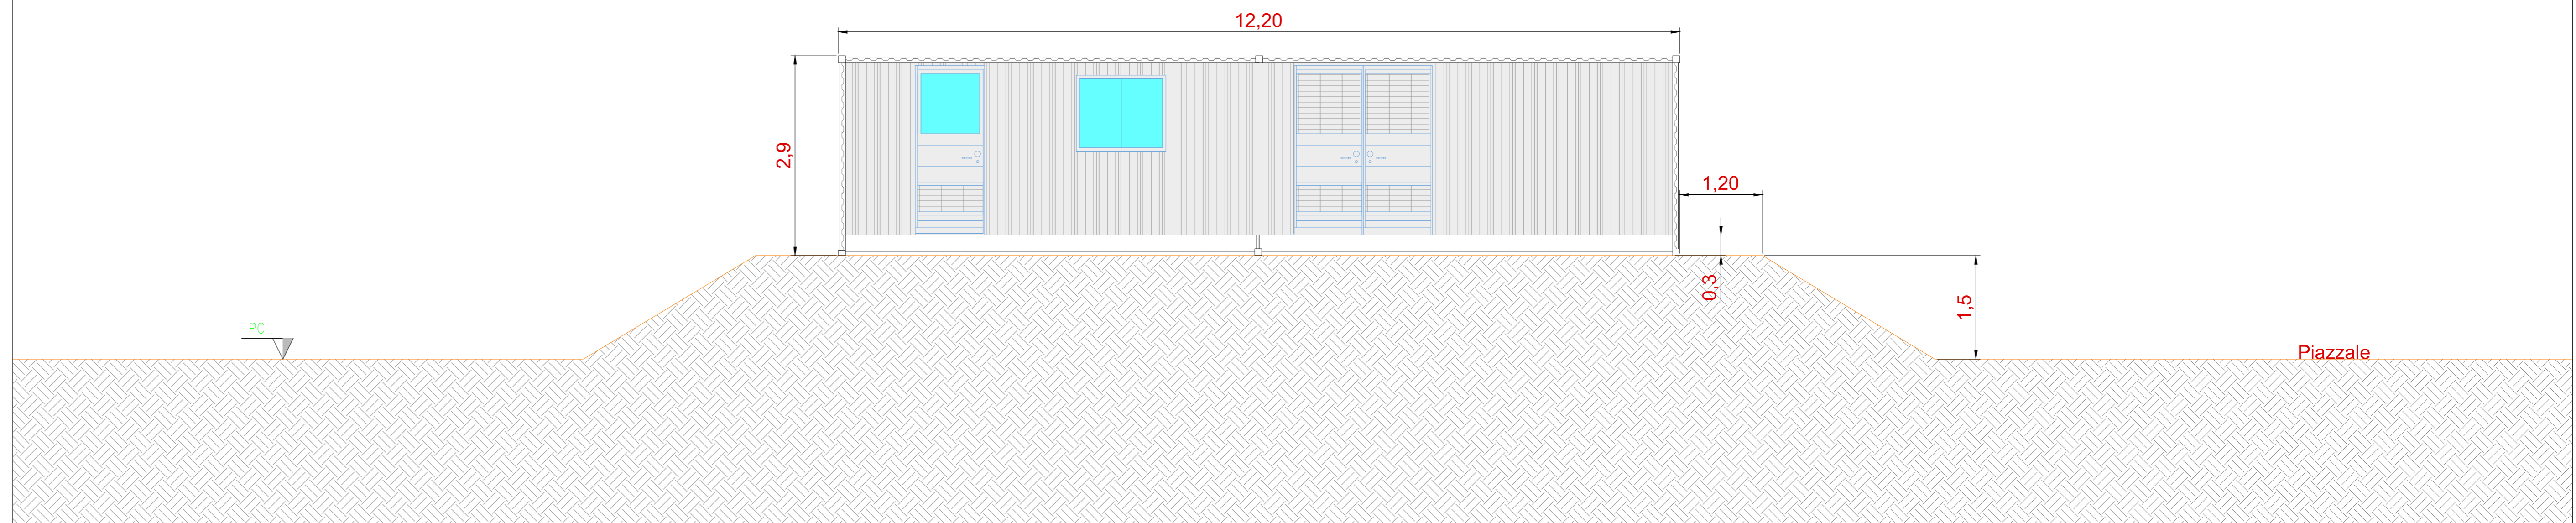


Vista dall'alto - Scala 1:50

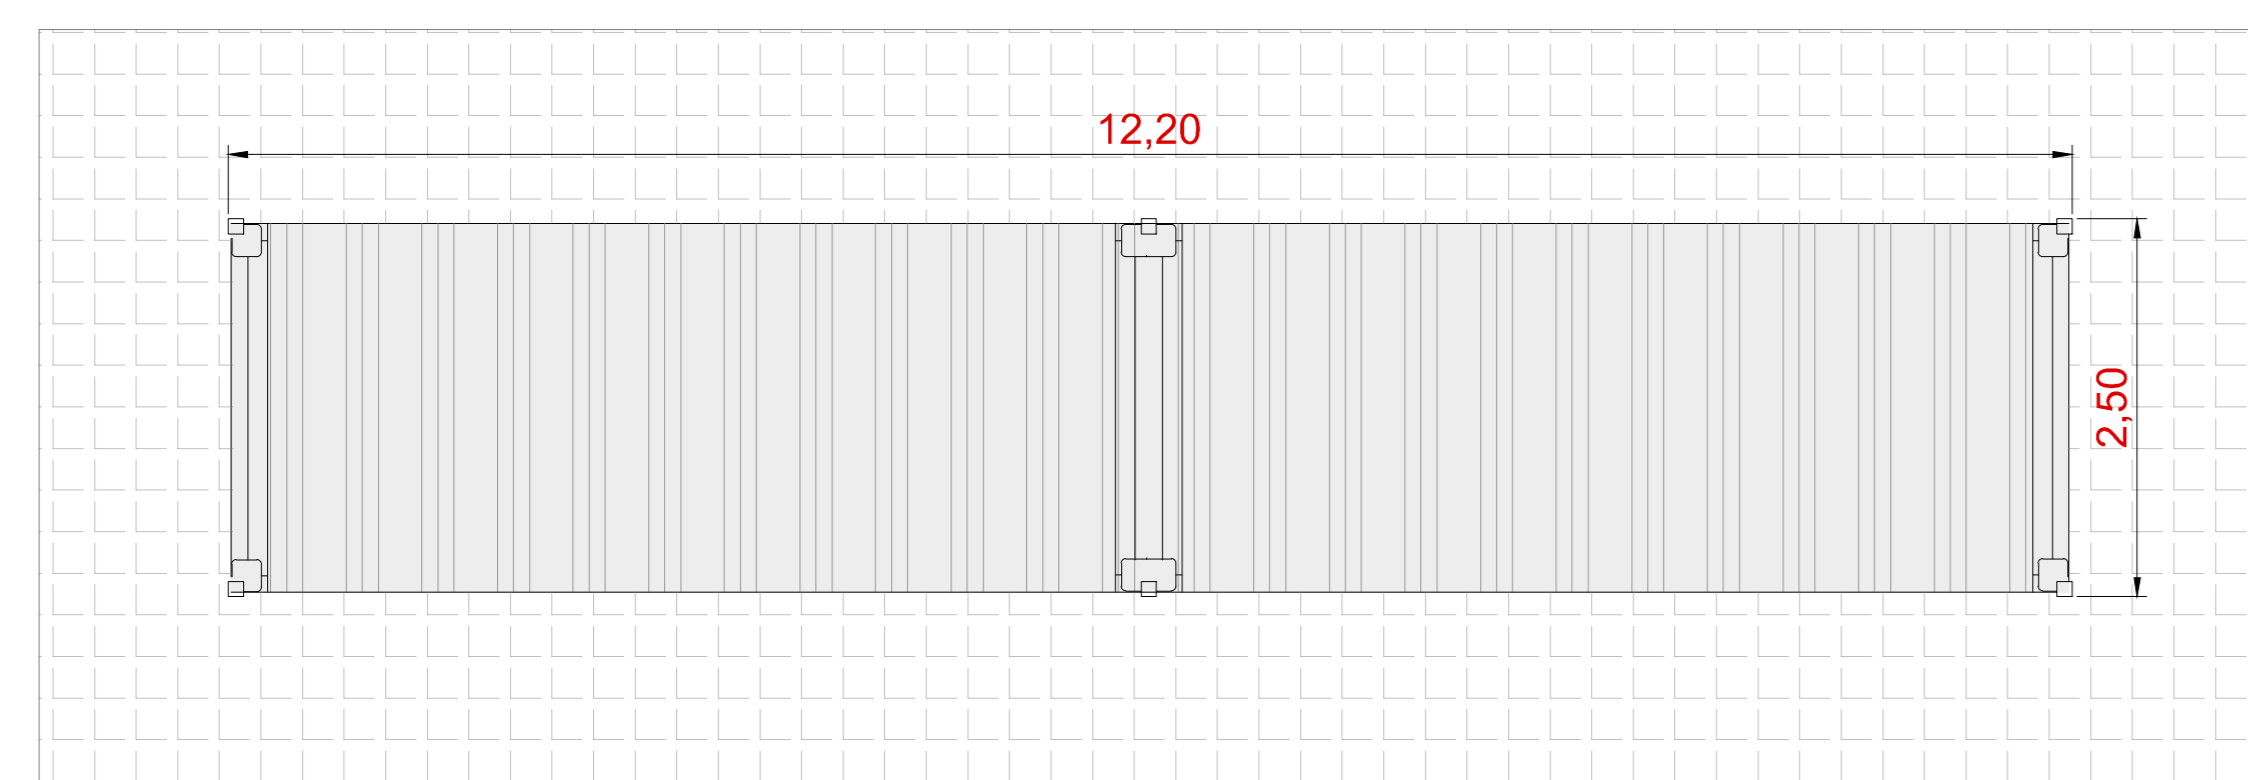


Vista B - Scala 1:50

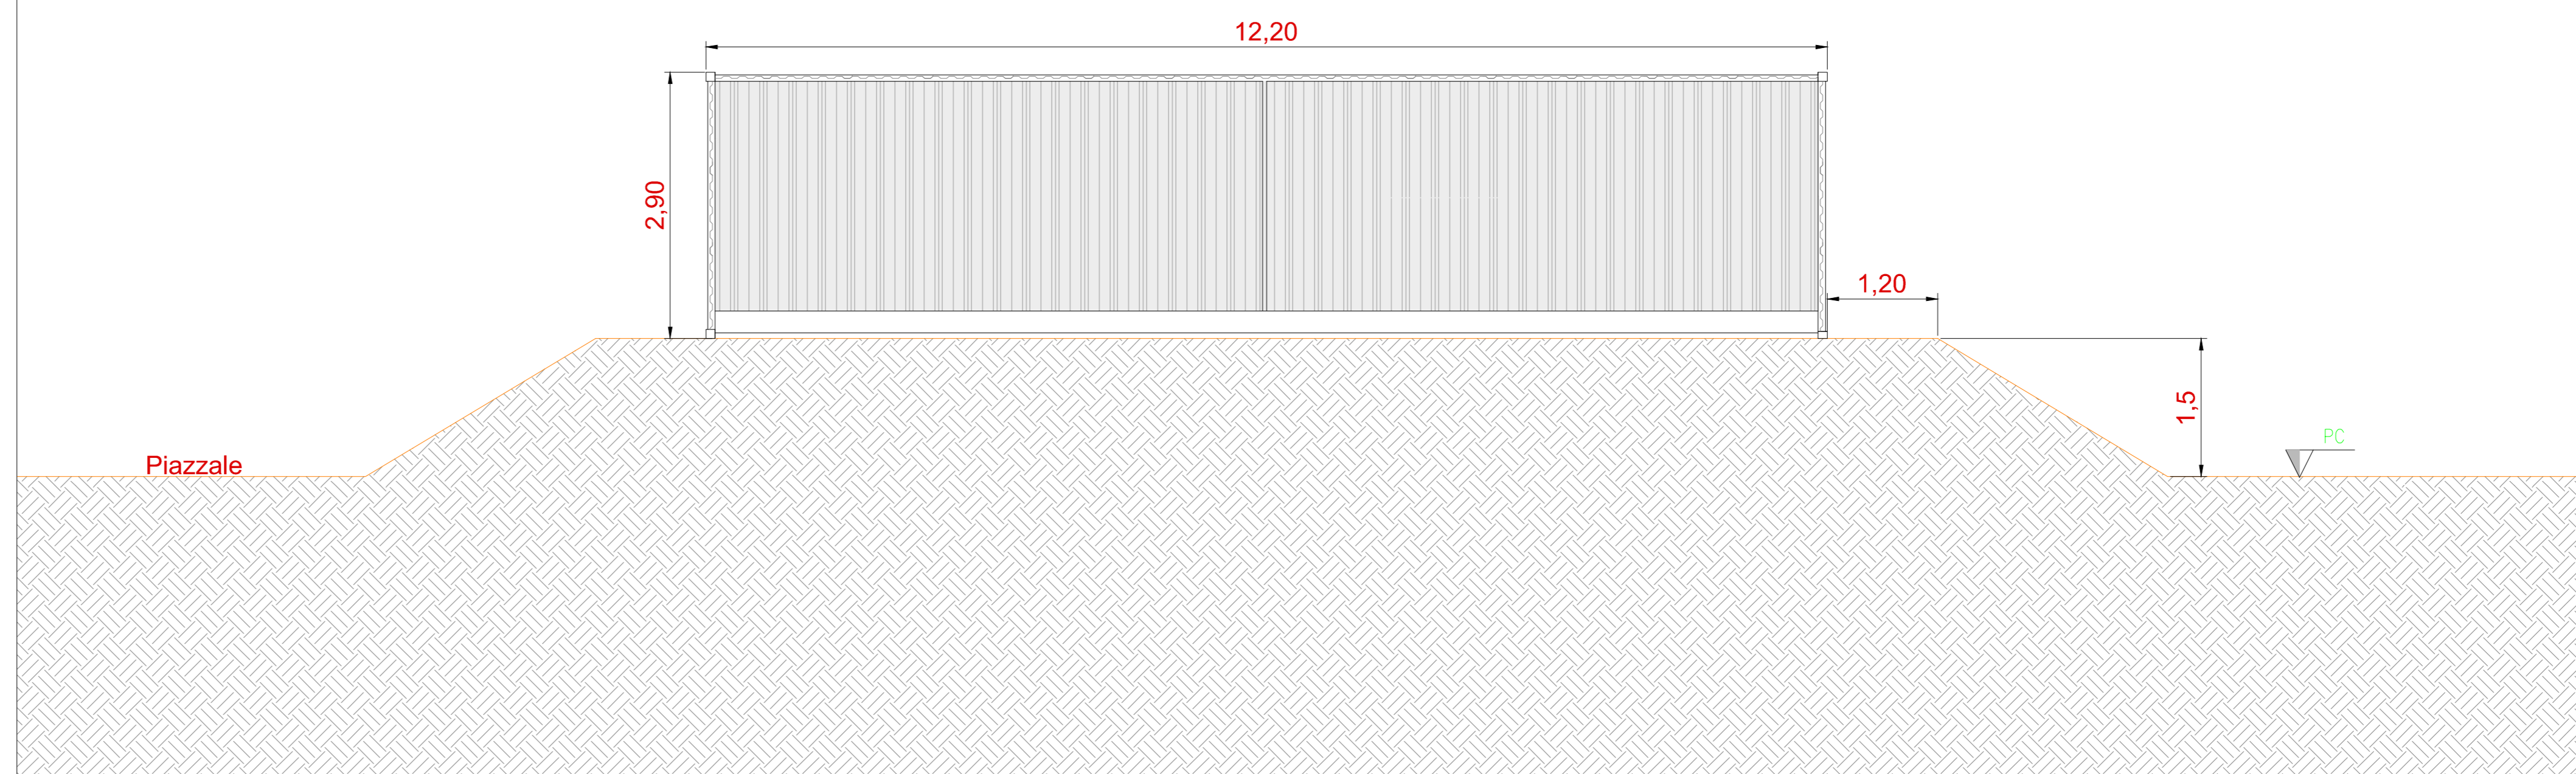


Inquadramento generale - Aree di manovra edificio magazzino/sala controllo - Scala 1:200

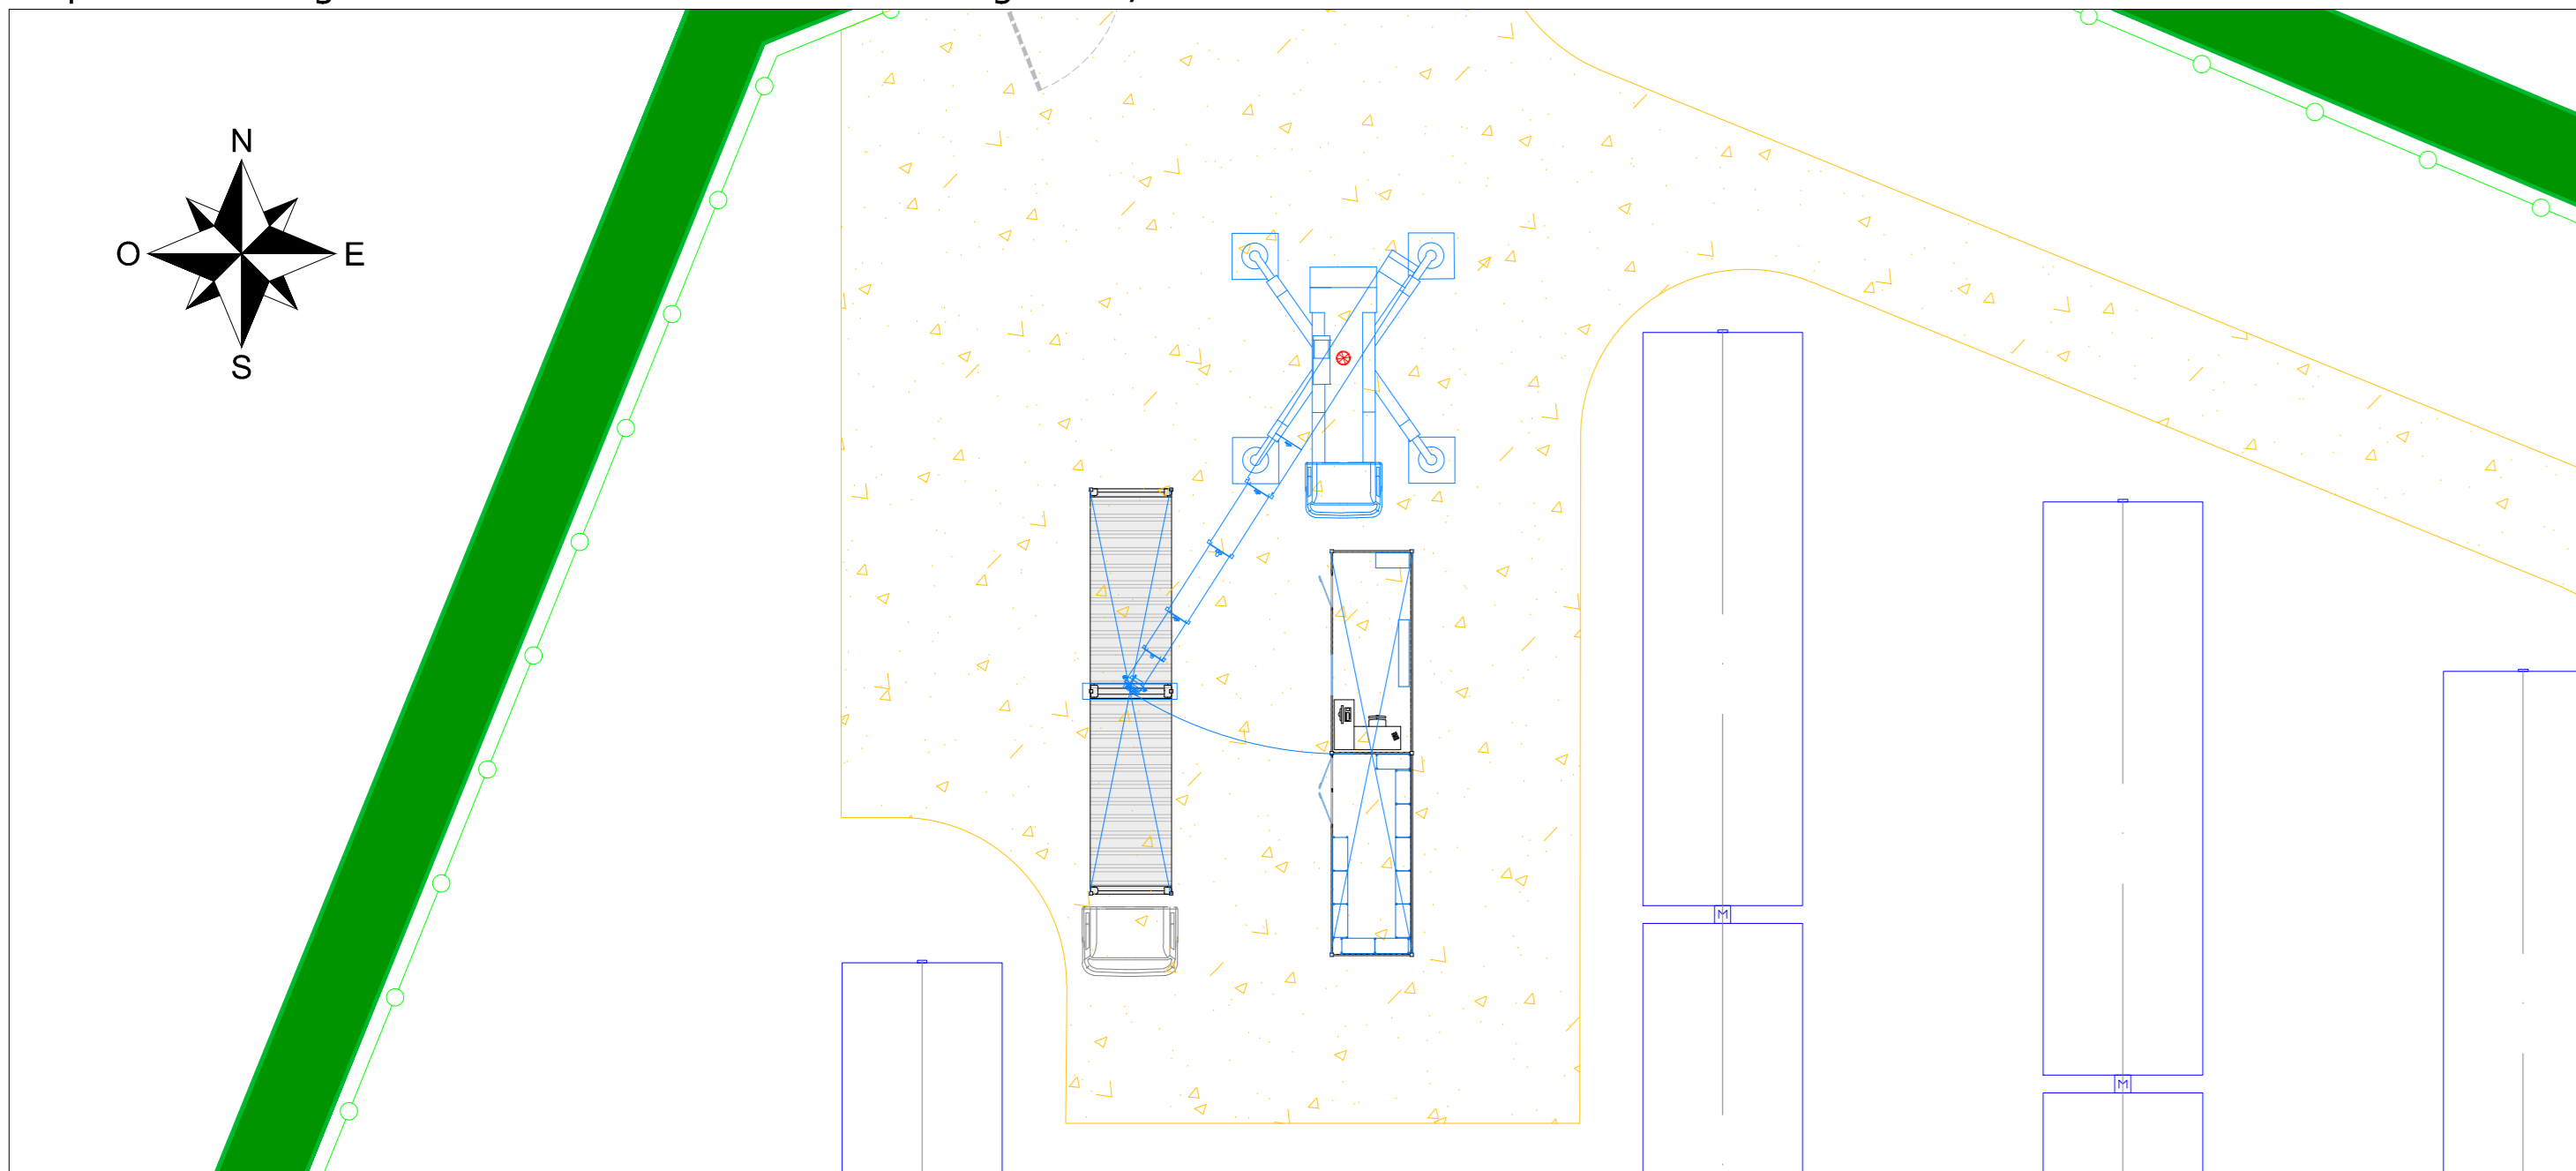

Vista C - Scala 1:50

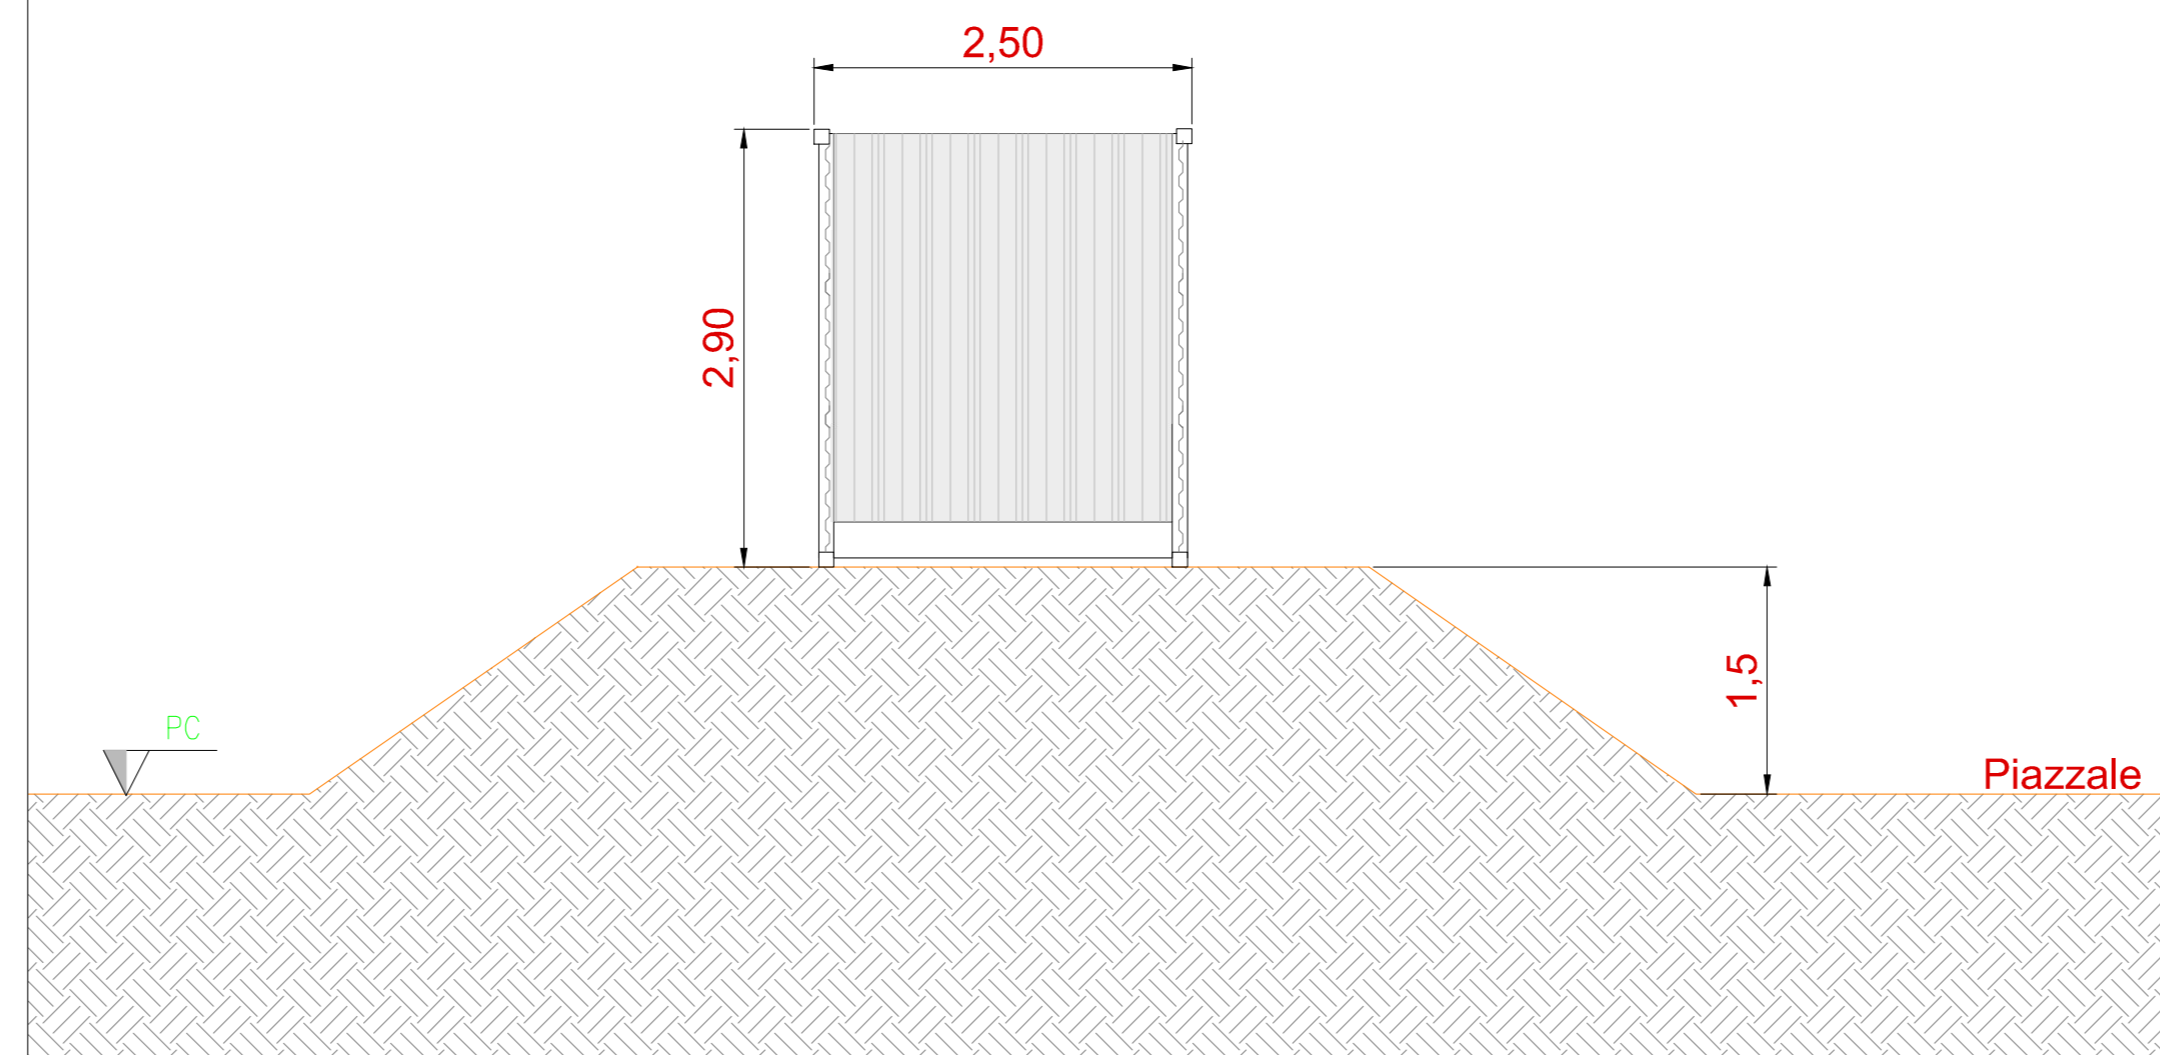

Vista D - Scala 1:50

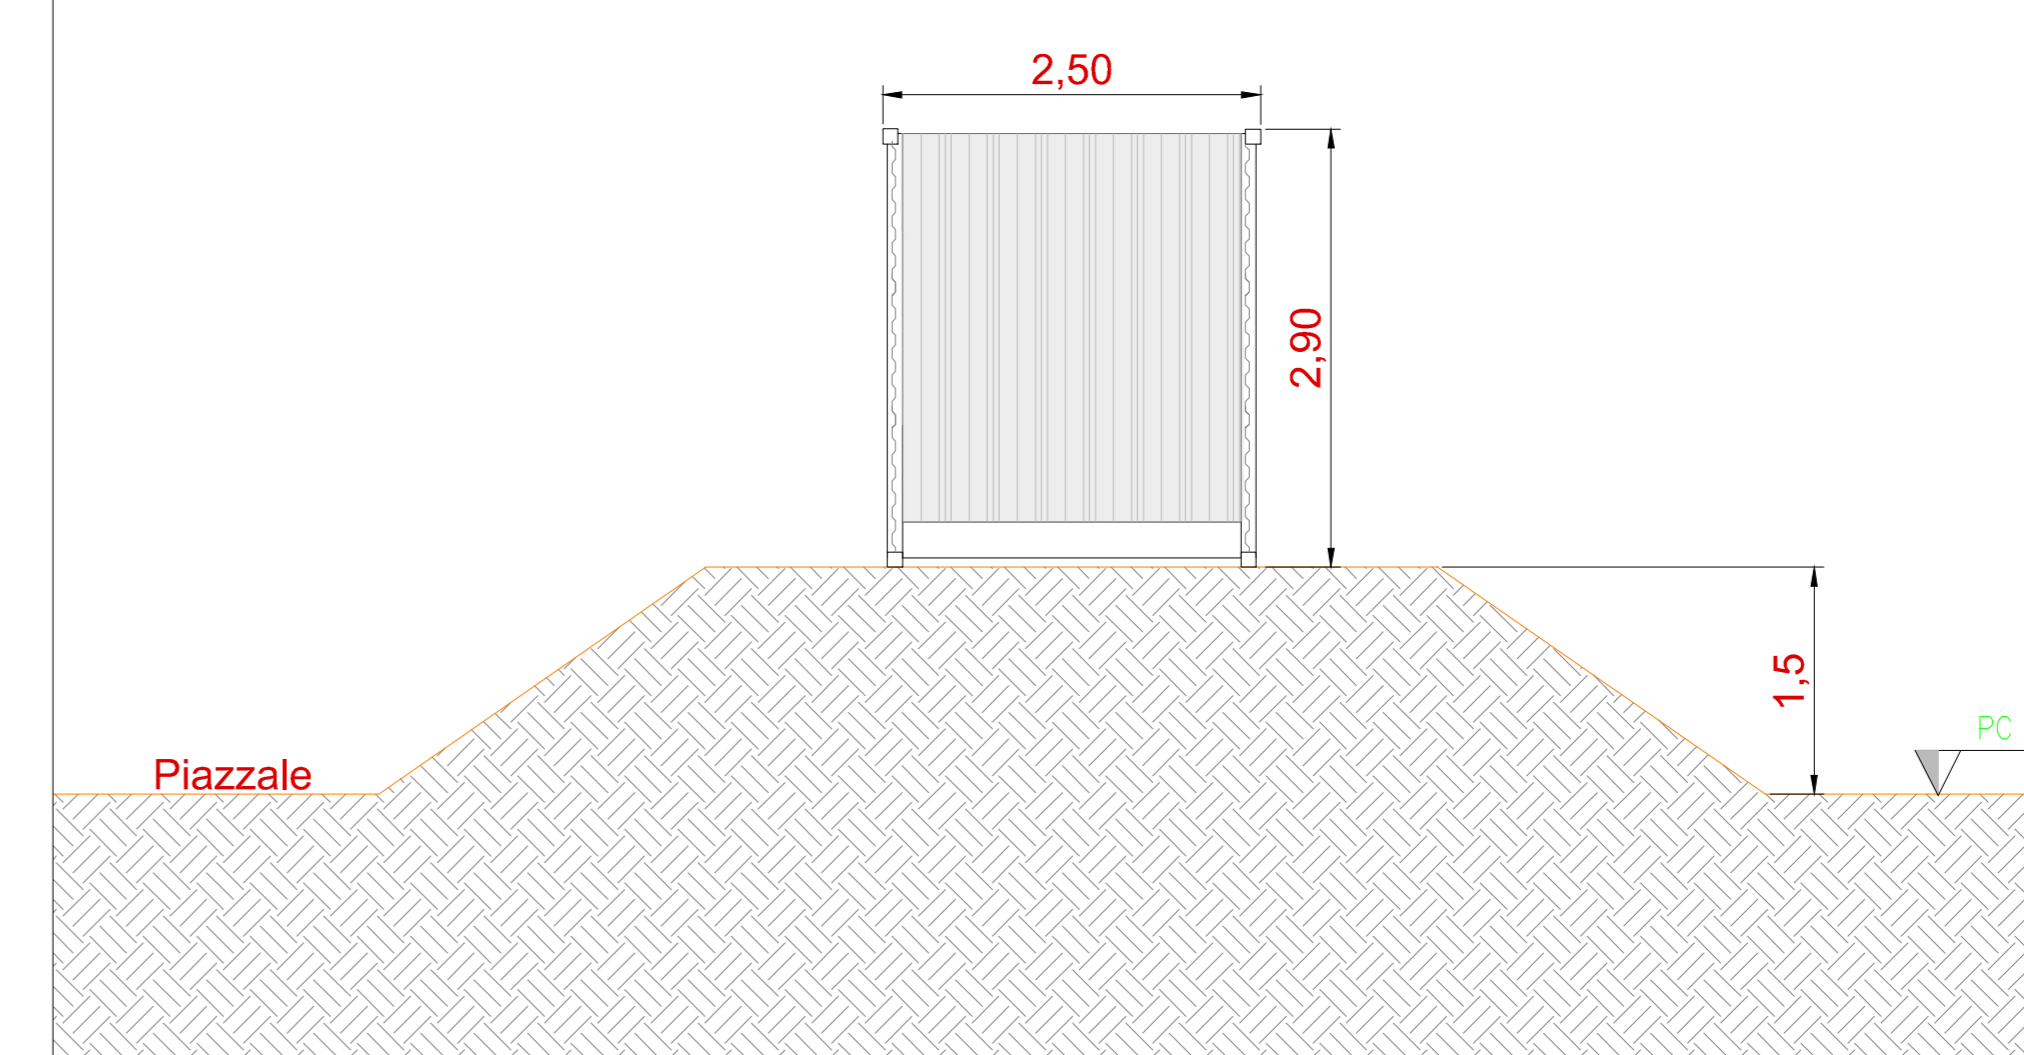

COMITENTE		<b>wood.</b>		STUDIO DI PROGETTAZIONE	
Oro Rinnovabile S.r.l. Via Sebastiano Caboto, 15 20094 Corsico (MI)					
0	SET-23	EMESSO PER ITER AUTORIZZATIVO	DC	IP	RM
REV.	DATE	DESCRIPTION	BY	CHK	APP.
REVISIONS			APPROVED FOR CONSTRUCTION		
Impianto agrivoltaico "Argenta 1" da 68.309,3kWp, opere connesse e infrastrutture indispensabili. Comuni di Argenta e Portomaggiore (FE)			DWG. REV.	DATE	
PROGETTO DEFINITIVO IMPIANTO AGRIVOLTAICO E OPERE DI UTENZA			SIGNATURE		
TAV. 27 Tipico edificio magazzino - sala controllo			ORDER N°		
SUBPROJECT CODE:			SUPPLIER		
CONTRACT N°: OBNT025A			CONTRACT N°		
THIS DWG. SUPERSEDES			SCALE		
VARIE			REV.		
Questo documento è di proprietà di Oro Rinnovabile S.r.l. e il detentore certifica che il documento è stato ricevuto legalmente. Ogni utilizzo, riproduzione o divulgazione del documento deve essere oggetto di specifica autorizzazione da parte di Oro Rinnovabile S.r.l.			FIR DWG N°		
CAD FILE NAME:			SHEET	of	AO