




Vista frontale - Scala 1:50

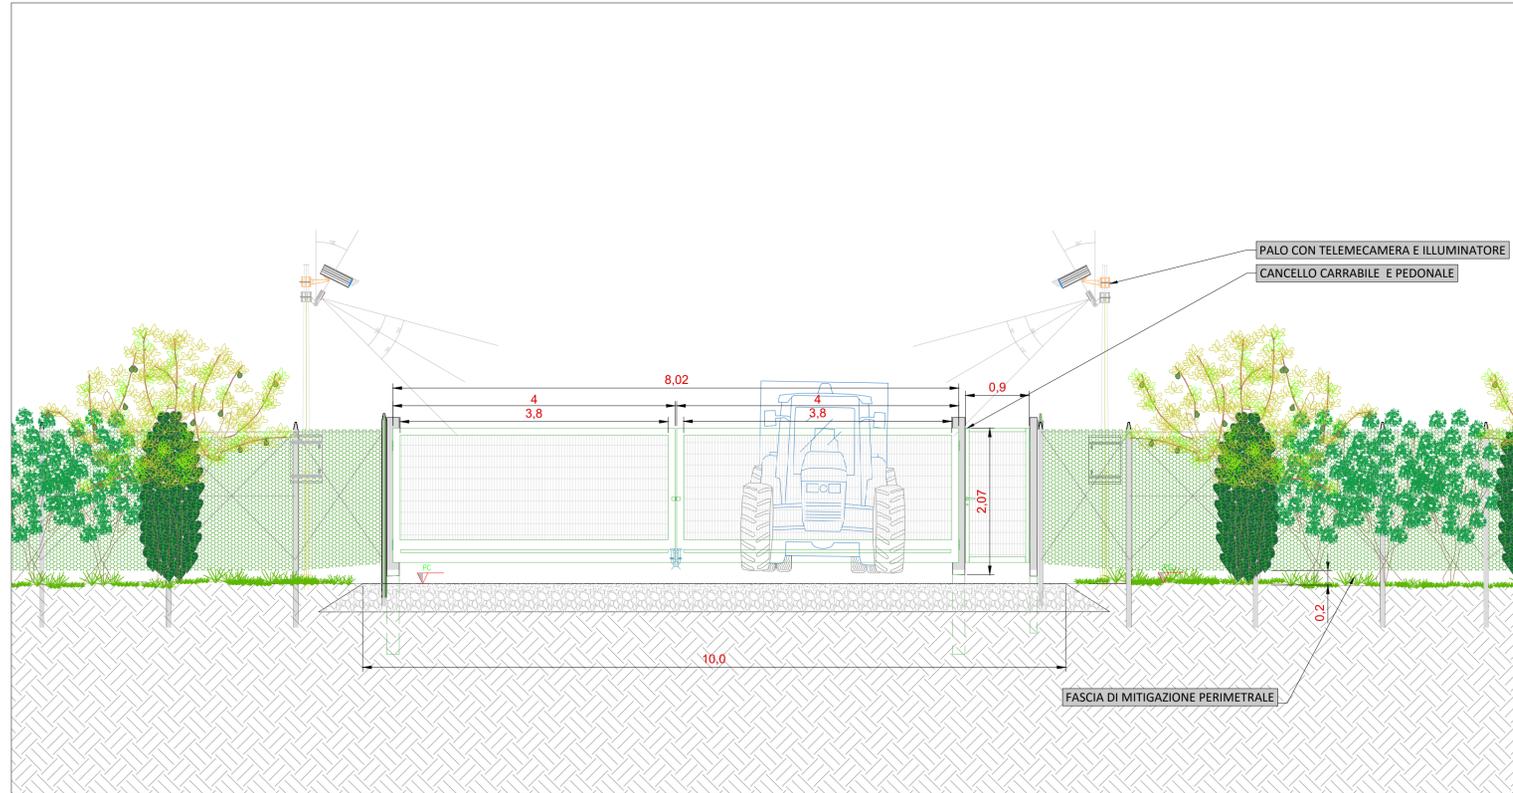

Sezione trasversale - Scala 1:50

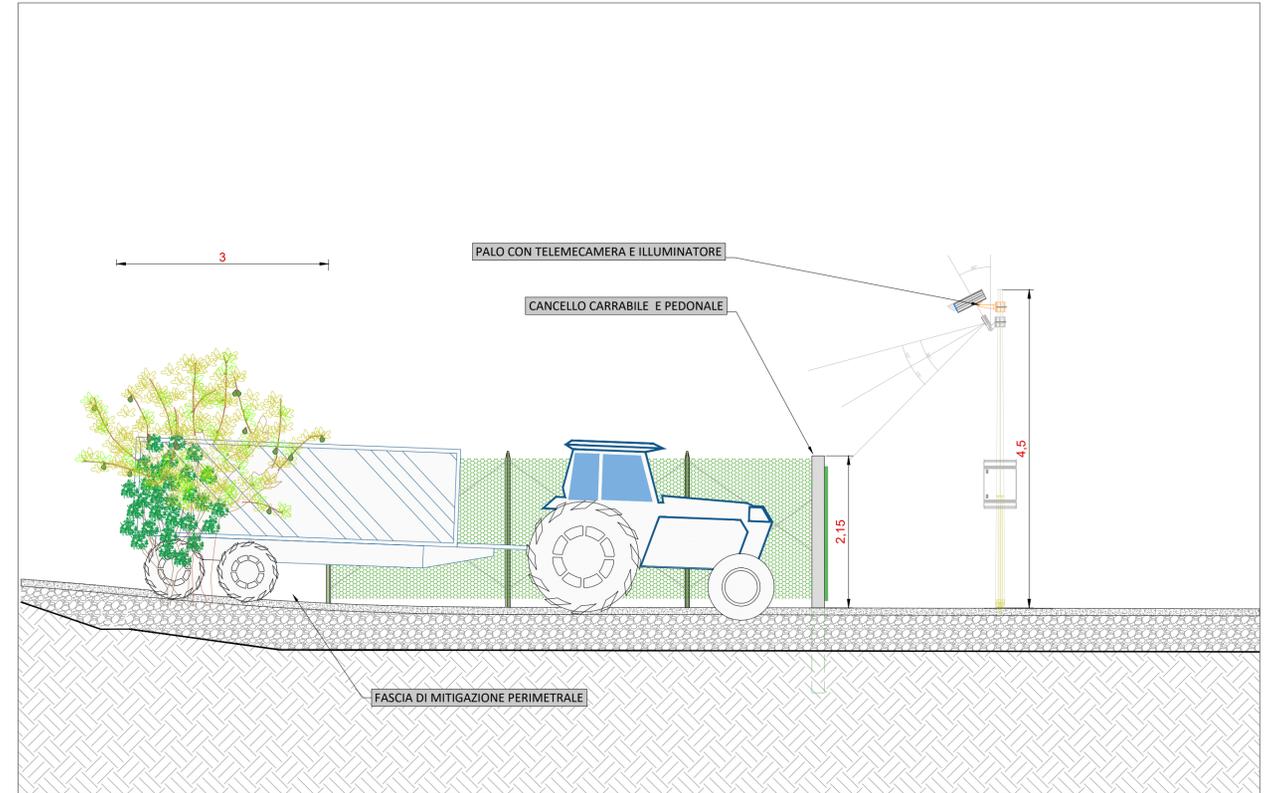

Planimetria accesso - Scala 1:100

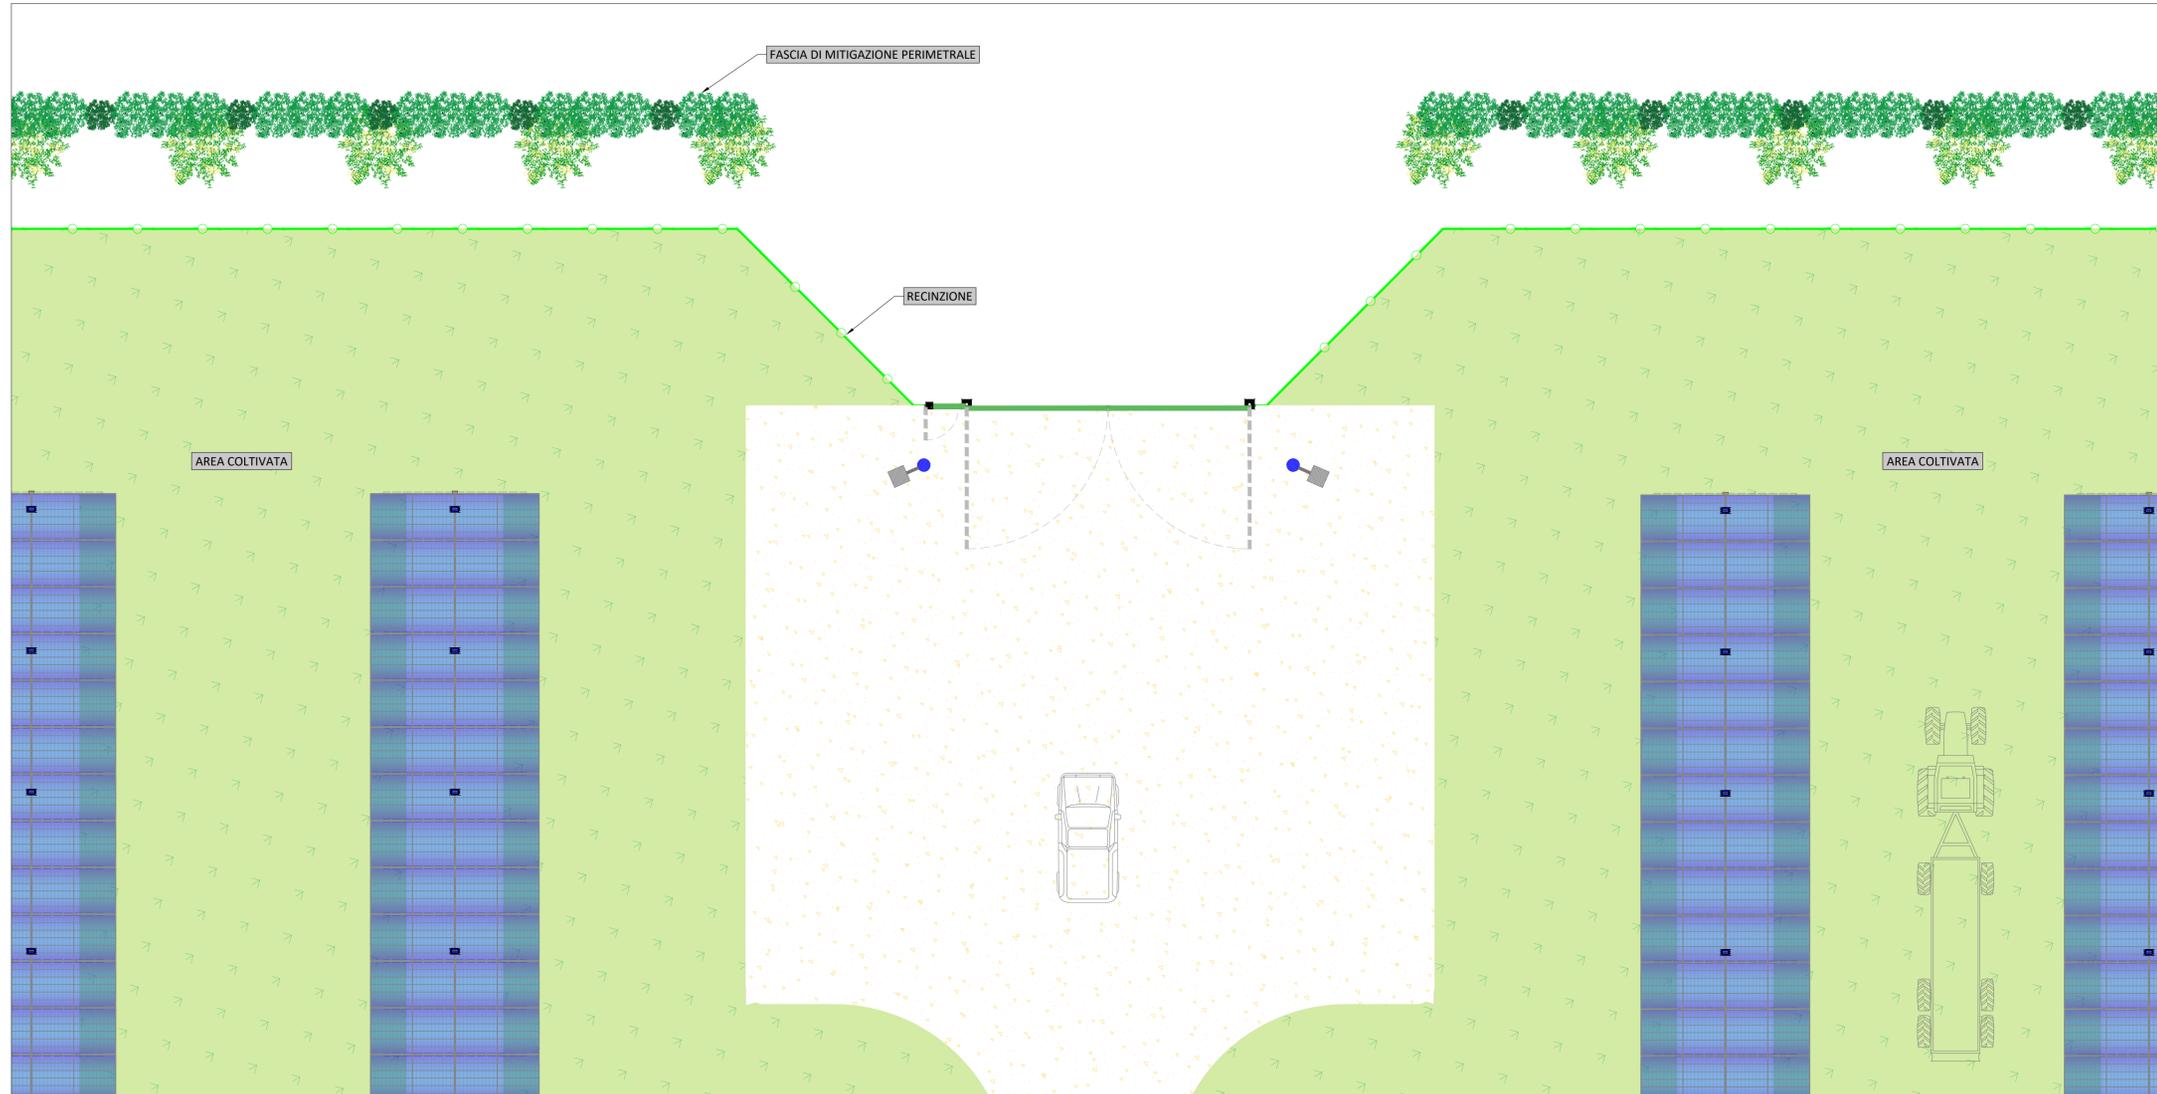

COMMITTENTE wood. Oro Rinnovabile S.r.l. Via Sebastiano Caboto, 15 20094 Corsico (MI)		STUDIO DI PROGETTAZIONE SCM INGEGNERIA Dott. Ing. Daniele CAVALLO n° 1229 Provincia di Milano Ordine degli Ingegneri del Piemonte Orientale n° 1229 Dott. Ing. Daniele Cavallo			
0	SET-23	EMESSO PER ITER AUTORIZZATIVO	DC	FP	RM
REV.	DATE	DESCRIPTION	BY	CHD	APP.
REVISIONS					
Impianto agrivoltaico "Argenta 1" da 68.309,3kWp, opere connesse e infrastrutture indispensabili. Comuni di Argenta e Portomaggiore (FE)			APPROVED FOR CONSTRUCTION DWG. REV. DATE SIGNATURE ORDER N° SUPPLIER CONTRACT N°: OBN1025A SUBPROJECT CODE:		
PROGETTO DEFINITIVO IMPIANTO AGRIVOLTAICO E OPERE DI UTENZA			THIS DWG. SUPERSEDED BY SCALE THIS DWG. SUPERSEDES VARIE		
OBJECT: TAV. 29 Tipico cancello di accesso			FWI DWG N° REV. SHEET OF A1		
Questo documento è di proprietà di Oro Rinnovabile S.r.l. e il detentore certifica che il documento è stato ricevuto legalmente. Ogni utilizzo, riproduzione o divulgazione del documento deve essere oggetto di specifica autorizzazione da parte di Oro Rinnovabile S.r.l. CAD FILE NAME:					