




Particolare planimetrico - Tipico power station - Scala 1:50

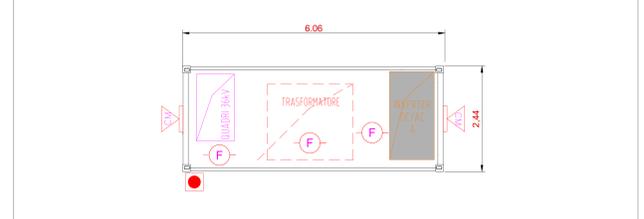

Particolare planimetrico - Tipico cabina raccolta 36 kV - Scala 1:50

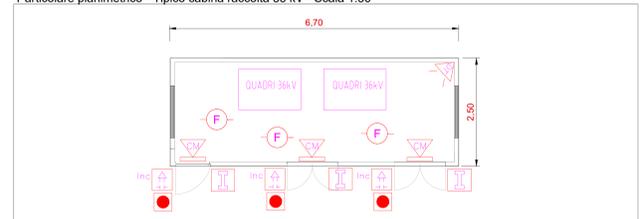


Particolare planimetrico - Tipico cabina ausiliaria - Scala 1:50

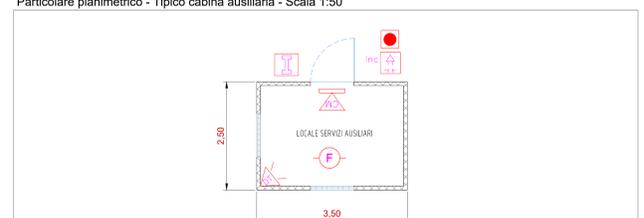

Particolare planimetrico - Tipico edificio/sala controllo - Scala 1:50



Particolare planimetrico - Tipico cancello di accesso - Scala 1:50

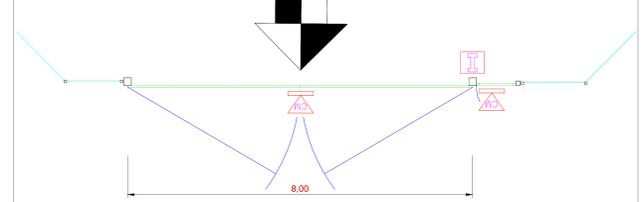

	N° di telecamere termiche	N° di telecamere dome	Lunghezze cavi antintrusione (m)
Area 1	56	7	3045
Area 2	39	3	2680
Area 3	80	5	5750
TOT	175	15	11475

- LEGENDA**
- Recinzione impianto agrivoltatico
  - Cancello di accesso impianto agrivoltatico
  - Fascia di mitigazione perimetrale
  - Strade di nuova realizzazione impianto agrivoltatico
  - Struttura porta moduli fotovoltaici tipo A 26x2
  - Struttura porta moduli fotovoltaici tipo B 13x2
  - Power Station
  - Cabina ausiliaria
  - Magazzino/Sala controllo
  - Cabina raccolta cavi
  - Cavdoto 36 kV
  - Cavi Antintrusione/TVCC
  - Insetitore a chiave elettronica
  - Sensore reed
  - Rilevatore di intrusione a doppia tecnologia
  - Rilevatore di fumo
  - Pulsante manuale avviso incendio
  - Sirena incendio
  - Sirena da esterno con lampeggiatore e accumulatore
  - Telecamera Termica
  - Telecamera Dome

COMITENTE: **wood** STUDIO DI PROGETTAZIONE

Via Sebastiano Caboto, 15  
20094 Corsico (MI)

**SCM**  
INGEGNERIA

PROGETTO DEFINITIVO IMPIANTO AGRIVOLTAICO E OPERE DI UTENZA

**TAV. 30**  
Planimetria progetto TVCC

Questo documento è di proprietà di Oro Rinnovabile S.r.l. e il detentore certificato che il documento è stato creato legalmente. Ogni utilizzo, riproduzione o divulgazione del documento deve essere oggetto di specifica autorizzazione da parte di Oro Rinnovabile S.r.l.

REV.	DATE	DESCRIPTION	DC	FP	RW
0	SET-23	EMESSO PER ITER AUTORIZZATIVO			

REVISIONS		APPROVED FOR CONSTRUCTION	
IMP. REV.	DATE	SIGNATURE	DATE
ORDER N°			
SUPPLIER			
CONTRACT N°	02N1025A		
SUBPROJECT CODE			
PROJ. ENG. SUPERVISOR			
PROJ. ENG. N°			
SHEET	07	SCALE	VARIE
CAD FILE NAME:			1600x841