



Vista frontale - Scala 1:50

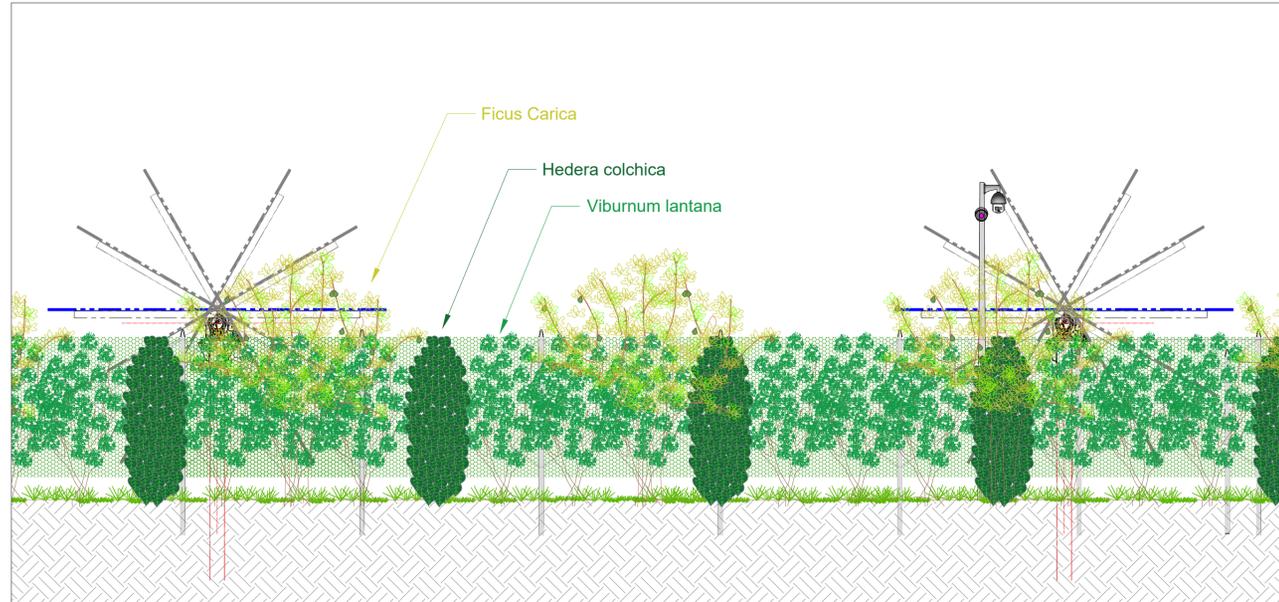


Sezione trasversale - Scala 1:50




Pianta - Scala 1:100

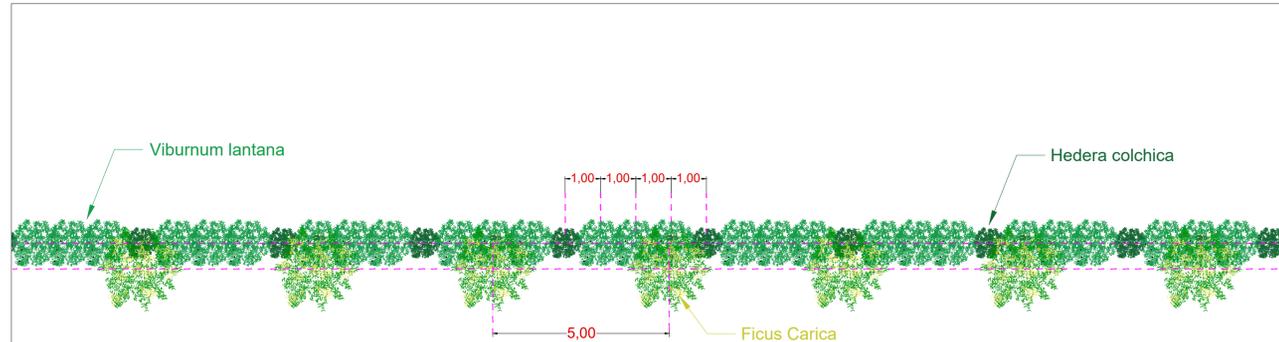

Schema planimetrico generale - Scala 1:10000

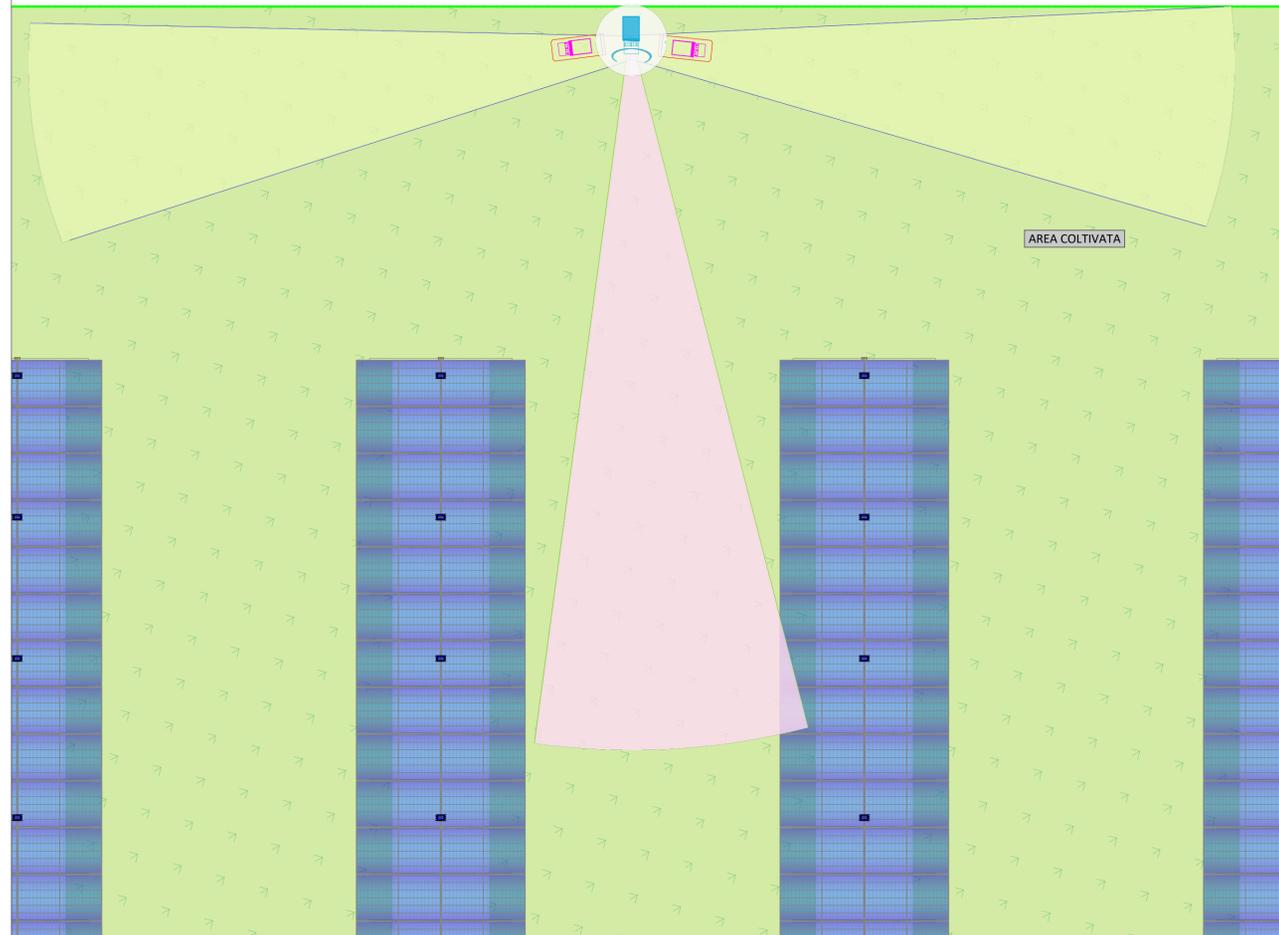

Tipico prospetto recinzione

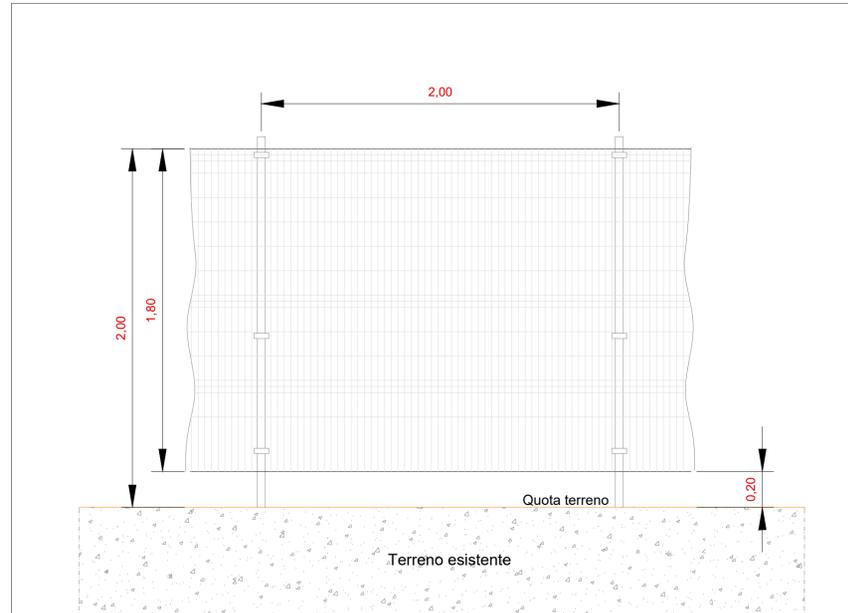

COMMITTENTE wood. Oro Rinnovabile S.r.l. Via Sebastiano Caboto, 15 20094 Corsico (MI)		STUDIO DI PROGETTAZIONE SCM INGEGNERIA Dott. Ing. Daniele CAVALLI n° 1220 Provincia di Milano			
0	SET-23	EMESSO PER ITER AUTORIZZATIVO	DC	FP	RM
REV.	DATE	DESCRIPTION	BY	CHD	APP.
REVISIONS Impianto agrivoltaico "Argenta 1" da 68.309,3kWp, opere connesse e infrastrutture indispensabili. Comuni di Argenta e Portomaggiore (FE)			APPROVED FOR CONSTRUCTION DWG. REV. DATE SIGNATURE ORDER N° SUPPLIER CONTRACT N°: OBN1025A		
PROGETTO DEFINITIVO IMPIANTO AGRIVOLTAICO E OPERE DI UTENZA			SUBPROJECT CODE: THIS DWG. SUPERSEDED BY SCALE VARIE		
OBJECT: TAV. 31 Tipico recinzione, sistema TVCC e fascia di mitigazione perimetrale			FWH DWG N° SHEET OF REV. A1		
Questo documento è di proprietà di Oro Rinnovabile S.r.l. e il detentore certifica che il documento è stato ricevuto legalmente. Ogni utilizzo, riproduzione o divulgazione del documento deve essere oggetto di specifica autorizzazione da parte di Oro Rinnovabile S.r.l.					
CAD FILE NAME:					