




Tipico posa tubazioni sistema di drenaggio - scala 1:10

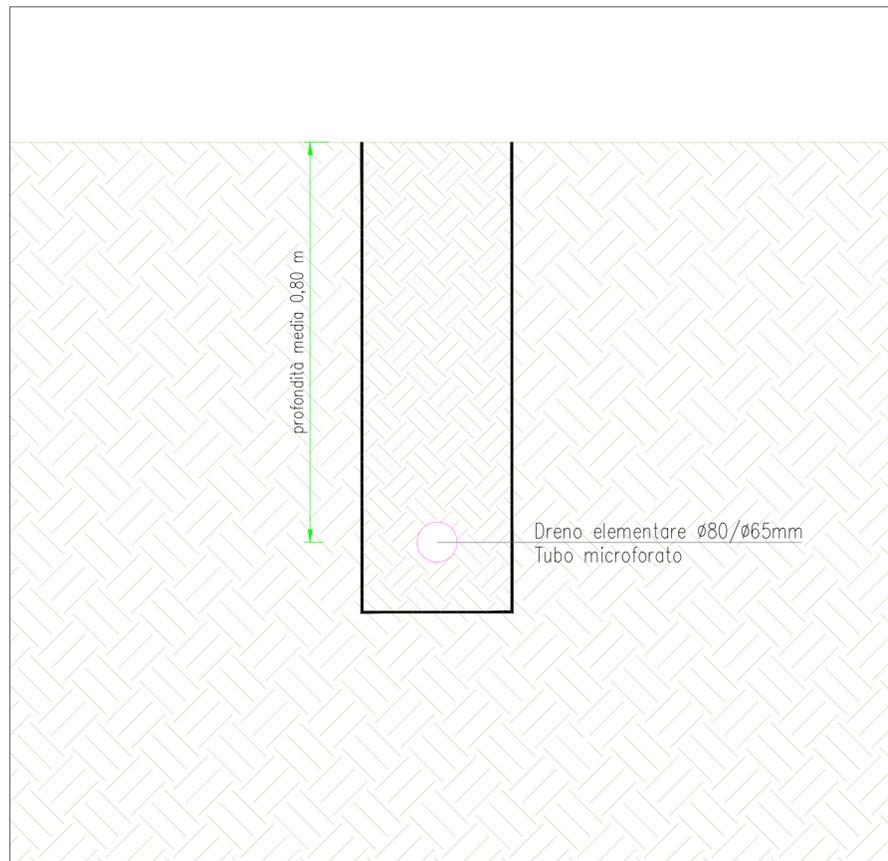

Tipico posa tubazioni sistema di drenaggio interferenza con cavi 36 kV - Scala 1:10

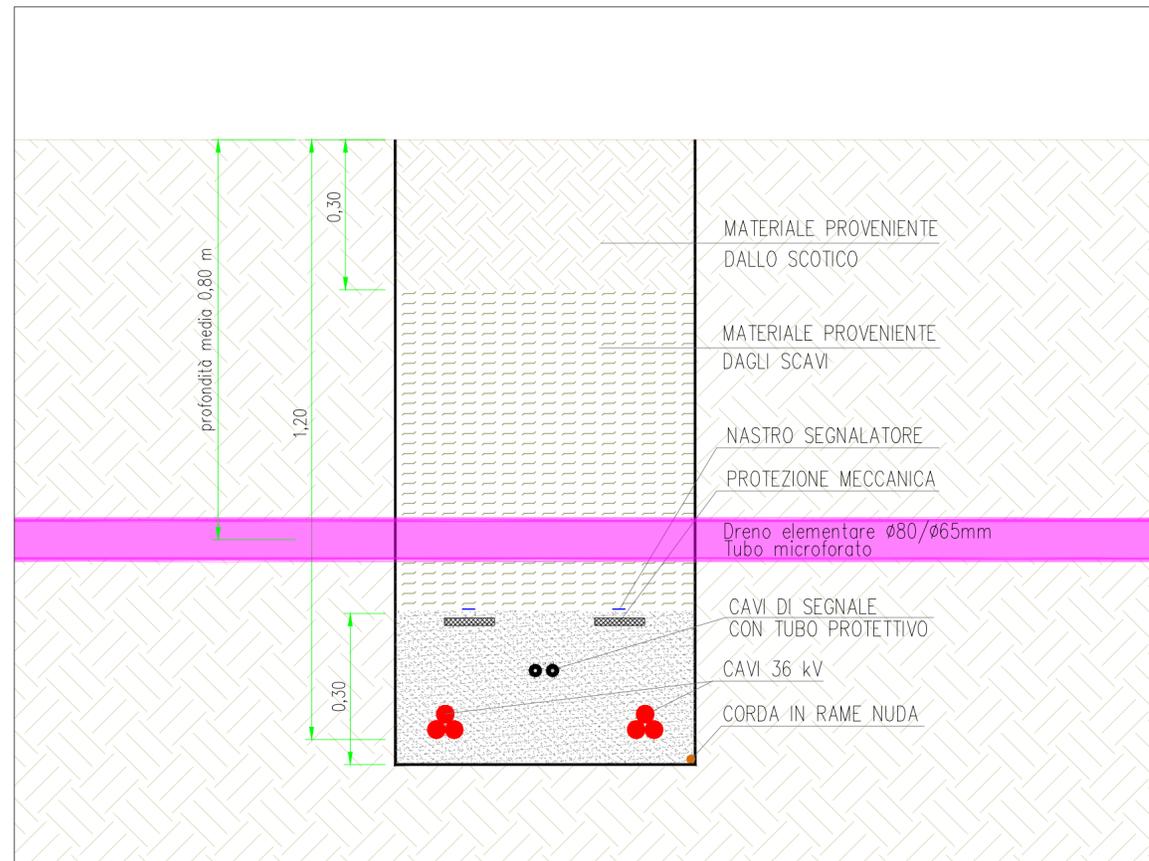

Tipico posa tubazioni sistema di drenaggio interferenza con cavi DC - Scala 1:10

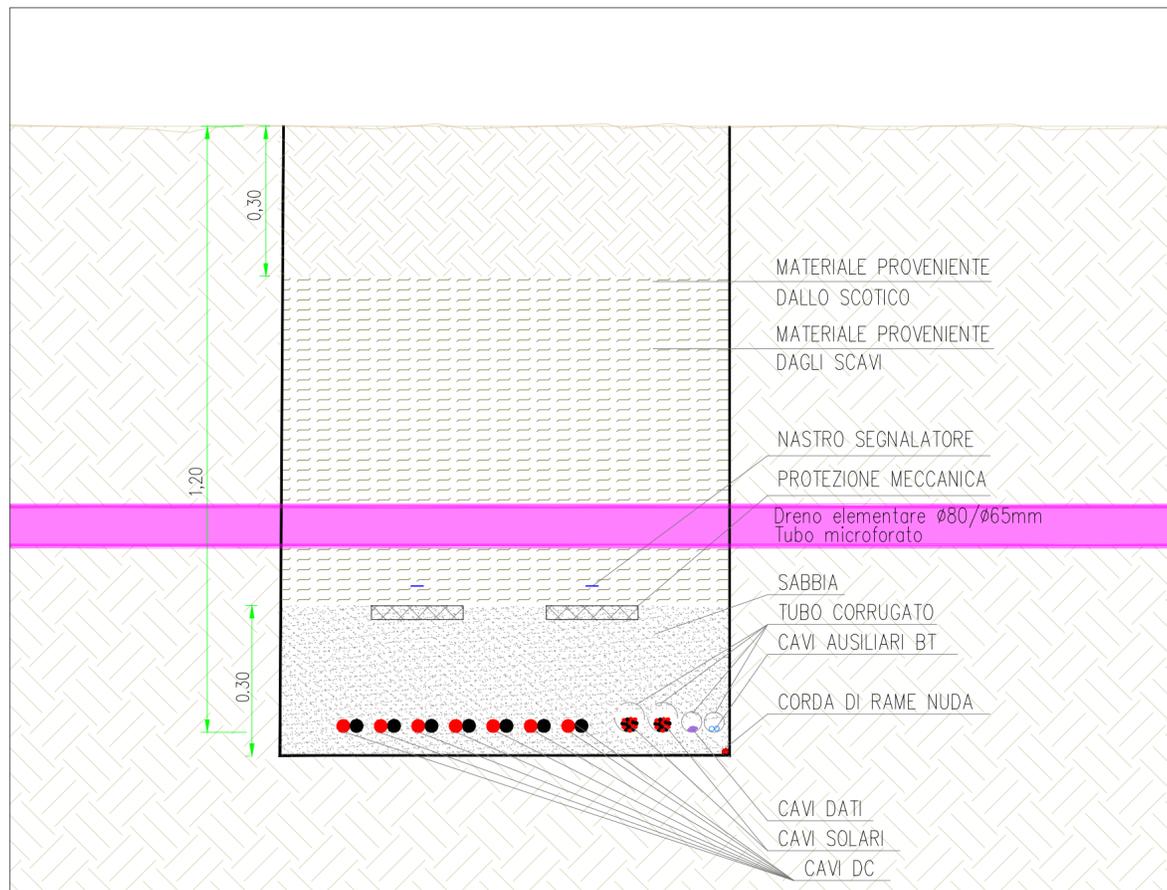

COMMITTENTE		wood.		STUDIO DI PROGETTAZIONE			
Oro Rinnovabile S.r.l. Via Sebastiano Caboto, 15 20094 Corsico (MI)				 			
0	SET-23	EMESSO PER ITER AUTORIZZATIVO			DC	FP	RM
REV.	DATE	DESCRIPTION			BY	CHD	APP.
REVISIONS							
Impianto agrivoltaico "Argenta 1" da 68.309,3kWp, opere connesse e infrastrutture indispensabili. Comuni di Argenta e Portomaggiore (FE)				APPROVED FOR CONSTRUCTION			
PROGETTO DEFINITIVO IMPIANTO AGRIVOLTAICO E OPERE DI UTENZA				DWG. REV. DATE SIGNATURE ORDER N°			
OBJECT: TAV. 33a Tipico tubazioni sistema di drenaggio				SUPPLIER CONTRACT N° OBN1025A SUBPROJECT CODE: THIS DWG. SUPERSEDED BY SCALE THIS DWG. SUPERSEDES 1:10			
Questo documento è di proprietà di Oro Rinnovabile S.r.l. e il detentore certifica che il documento è stato ricevuto legalmente. Ogni utilizzo, riproduzione o divulgazione del documento deve essere oggetto di specifica autorizzazione da parte di Oro Rinnovabile S.r.l.				FWI DWG N° REV. SHEET OF			
CAD FILE NAME:				A2			