



Vista E - Scala 1:2000

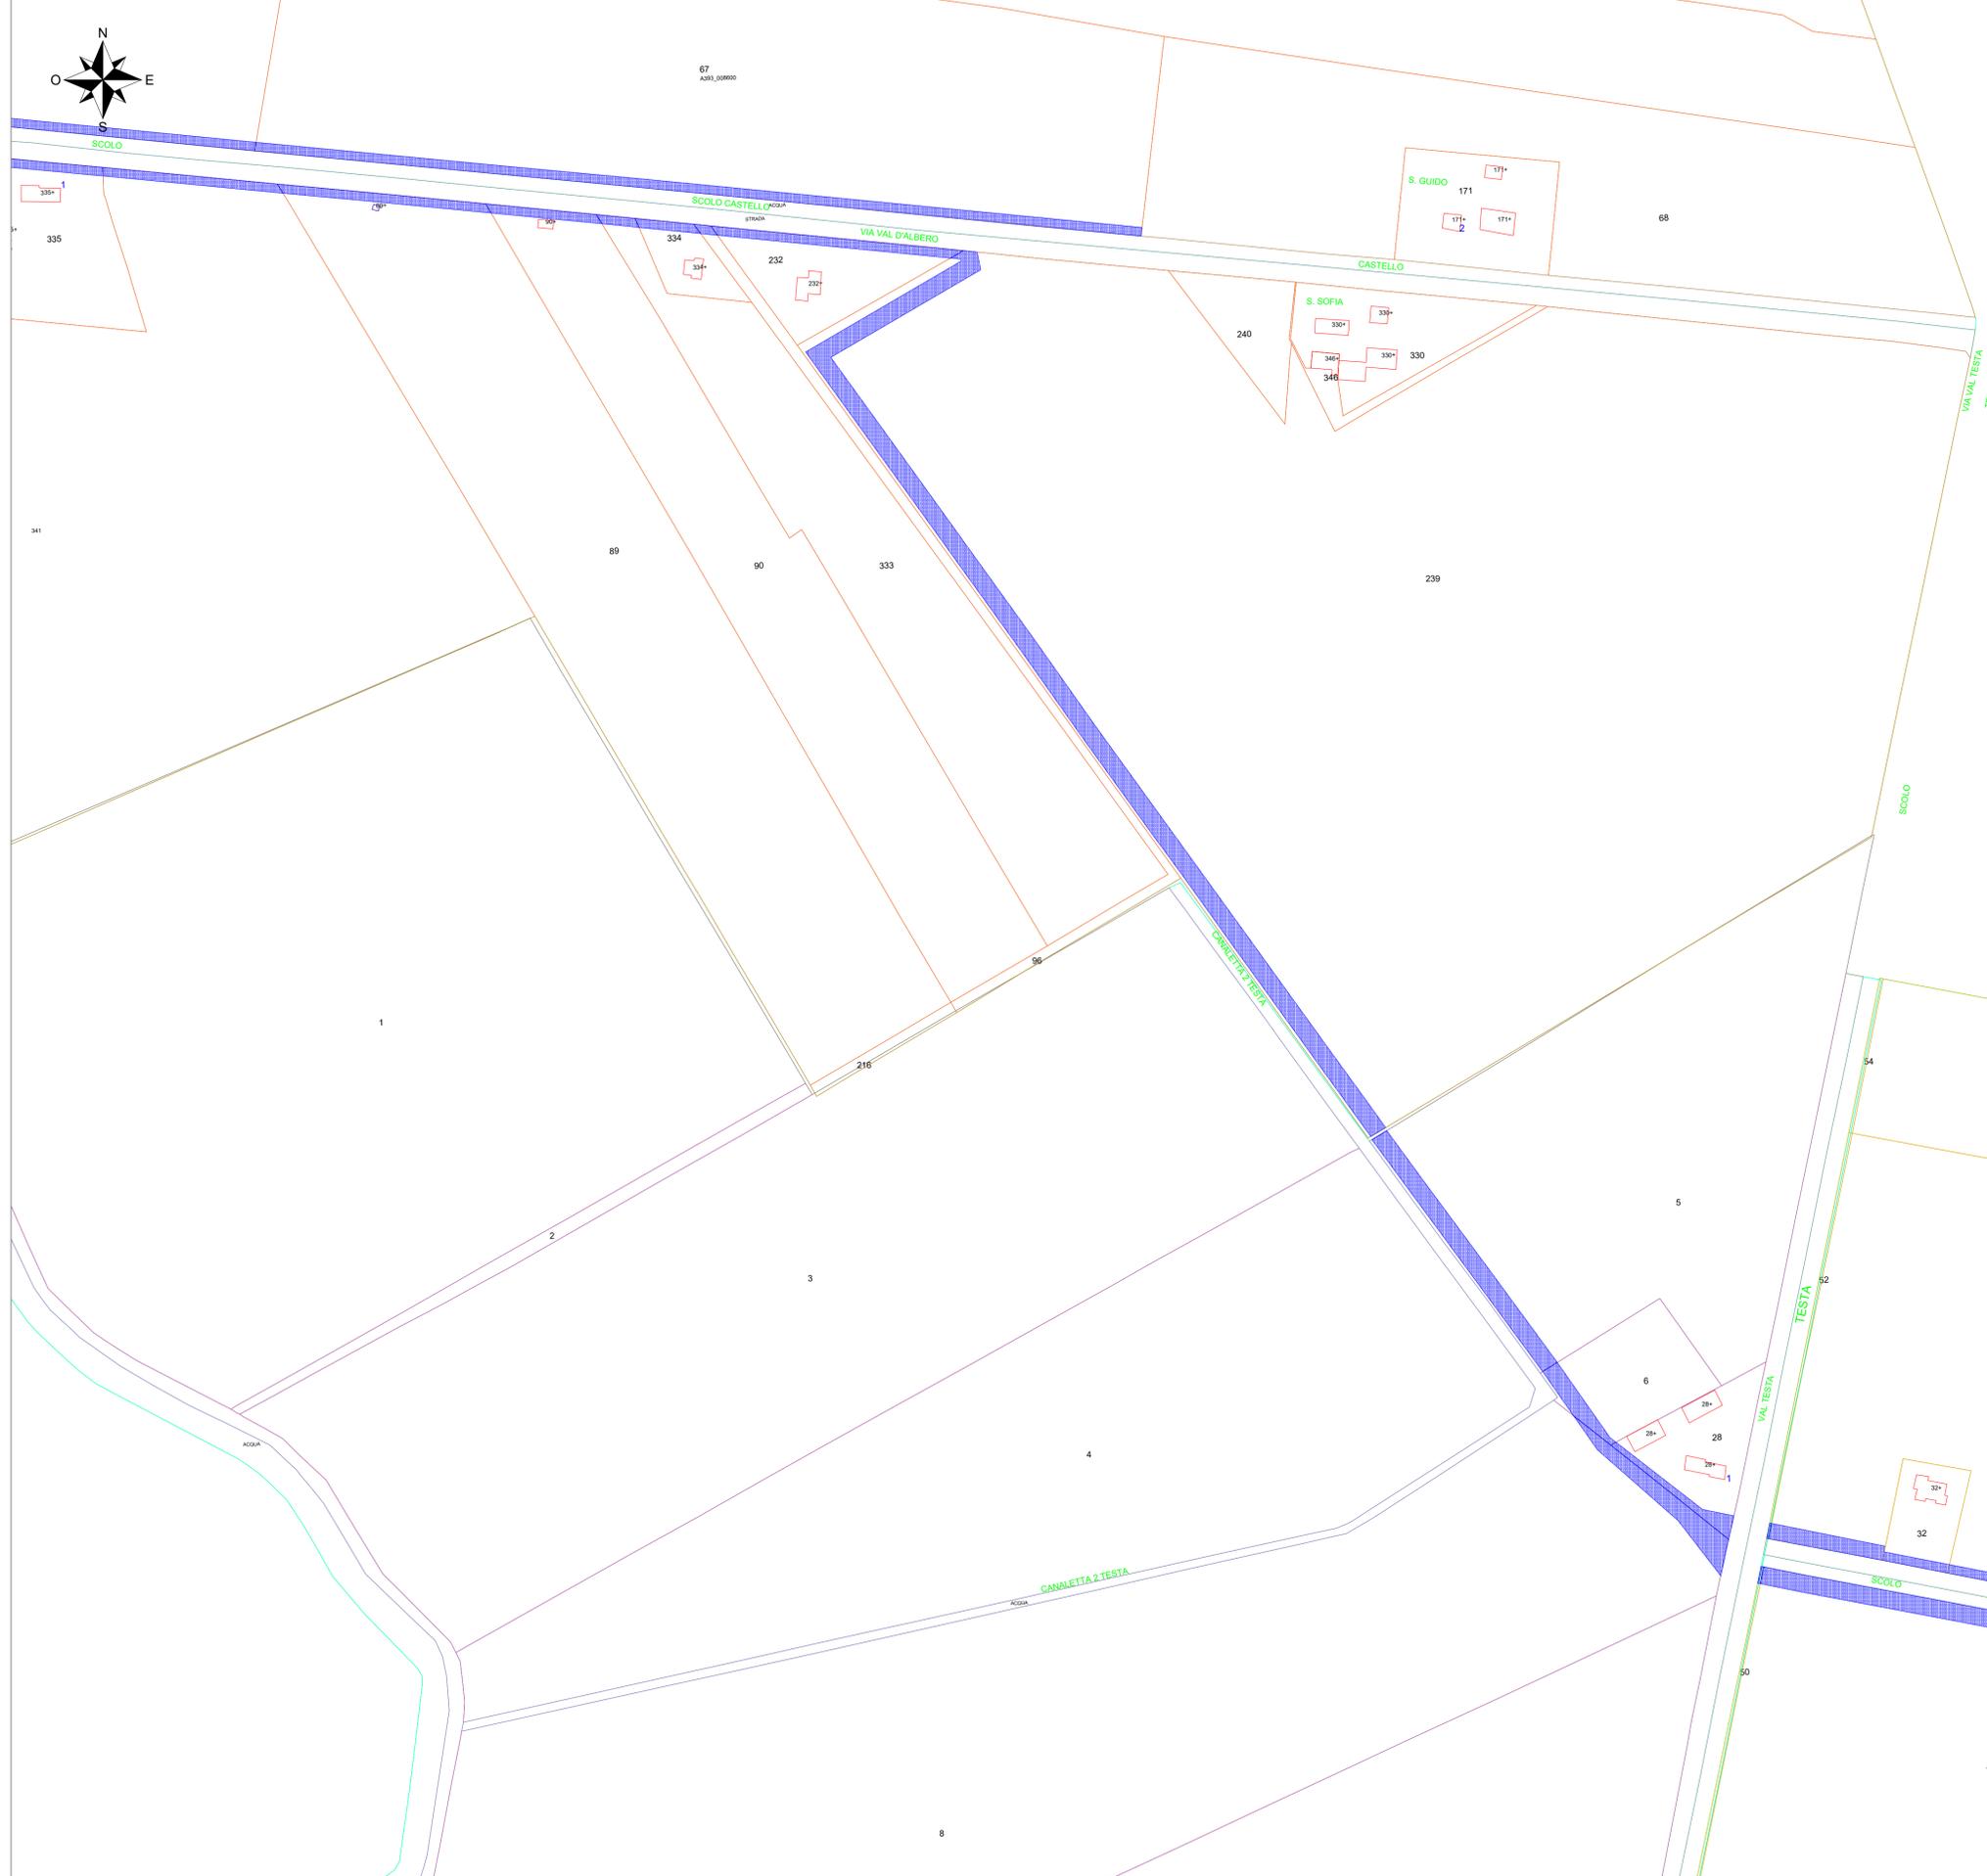

Keyplan - Scala 1:50000

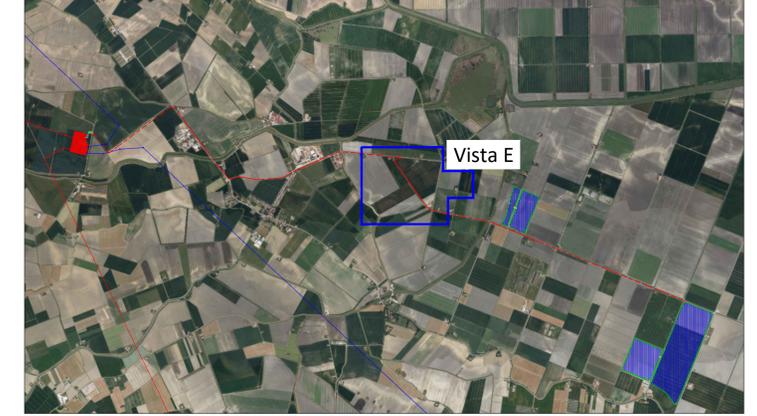

Vista E

LEGENDA

-  Asservimento di cavidotto, accessi e/o passaggio
-  Occupazione temporanea
-  Occupazione permanente

LEGENDA CATASTALE

-  Foglio 224 - Comune di Argenta (FE)
-  Foglio 223 - Comune di Argenta (FE)
-  Foglio 86 - Comune di Argenta (FE)

COMMITTENTE <b>wood.</b> Oro Rinnovabile S.r.l. Via Sebastiano Caboto, 15 20094 Corsico (MI)		STUDIO DI PROGETTAZIONE   Det. Ing. Daniele CAVALLO n° 1229	
0 SET-23 EMESSO PER ITER AUTORIZZATIVO DC FP RM REV. DATE DESCRIPTION BY CHD APP.		REVISIONS APPROVED FOR CONSTRUCTION DWG. REV. DATE SIGNATURE ORDER N° SUPPLIER CONTRACT N° QBN1025A	
IMPIANTO agrivoltaico "Argenta 1" da 68.309,3kWp, opere connesse e infrastrutture indispensabili. Comuni di Argenta e Portomaggiore (FE)		PROGETTO DEFINITIVO IMPIANTO AGRIVOLTAICO E OPERE DI UTENZA SUBPROJECT CODE:	
SUBJECT: <b>TAV. 38c</b> Piano particolare grafico		THIS DWG. SUPERSEDED BY SCALE THIS DWG. SUPERSEDES 1:2000 FWI DWG N° REV. SHEET OF A1	
Questo documento è di proprietà di Oro Rinnovabile S.r.l. e il detentore certifica che il documento è stato ricevuto legalmente. Ogni utilizzo, riproduzione o divulgazione del documento deve essere oggetto di specifica autorizzazione da parte di Oro Rinnovabile S.r.l. CAD FILE NAME:			