


Vista H - Scala 1:2000

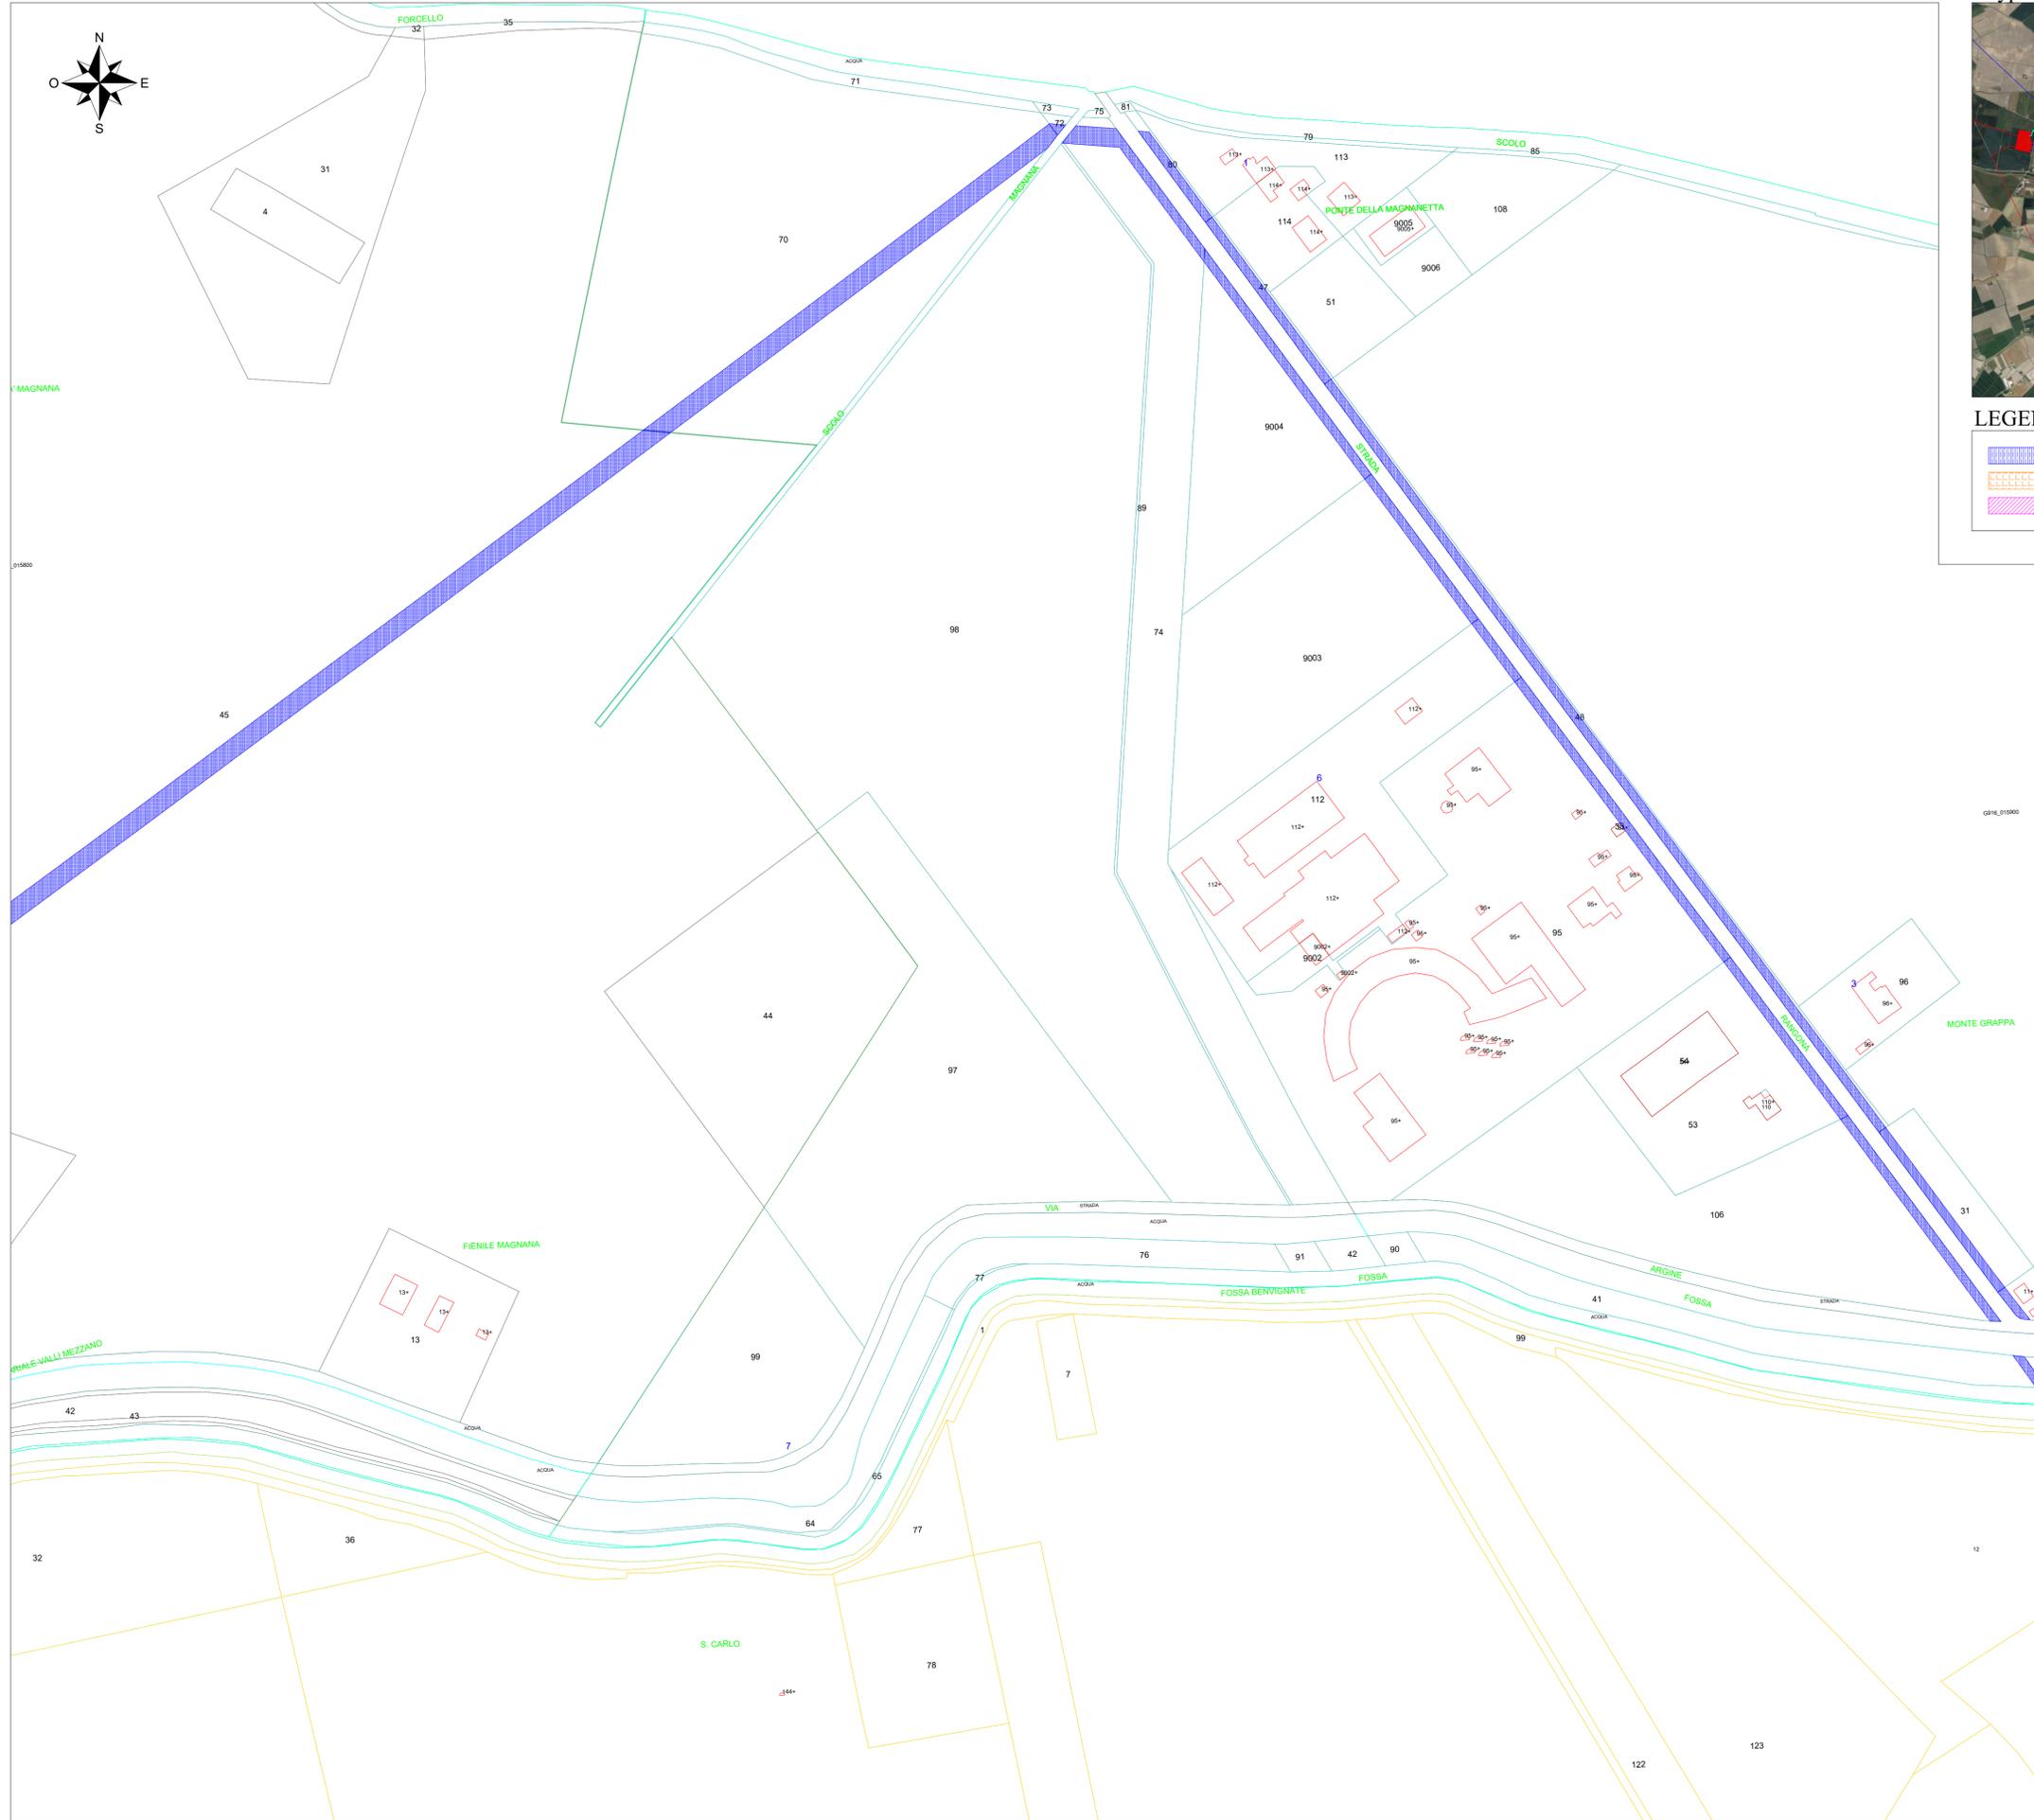

Keyplan - Scala 1:50000



LEGENDA

- Asservimento di cavidotto, accesso e/o passaggio
- Occupazione temporanea
- Occupazione permanente

LEGENDA CATASTALE

- Foglio 58 - Comune di Argenta (FE)
- Foglio 159 - Comune di Portomaggiore (FE)
- Foglio 158 - Comune di Portomaggiore (FE)

COMMITTENTE  
**wood.**  
Oro Rinnovabile S.r.l.  
Via Sebastiano Caboto, 15  
20094 Corsico (MI)

STUDIO DI PROGETTAZIONE  
**SCM**  
INGEGNERIA  
Dist. Ing. Daniele CAVALLI n° 12219  
*Danielle Cavallo*

Q	SET-23	EMESSO PER ITER AUTORIZZATIVO	DC	FP	RM
REV.	DATE	DESCRIPTION	BY	CHD	APP.
REVISIONS					
<b>Impianto agrivoltaico "Argenta 1" da 68.309,3kWp, opere connesse e infrastrutture indispensabili.</b> Comuni di Argenta e Portomaggiore (FE)			APPROVED FOR CONSTRUCTION		
<b>PROGETTO DEFINITIVO IMPIANTO AGRIVOLTAICO E OPERE DI UTENZA</b>			DWG. REV.      DATE SIGNATURE ORDER N° SUPPLIER CONTRACT N°: OBN1025A		
OBJECT: <b>TAV. 38f</b> <b>Piano particellare grafico</b>			SUBPROJECT CODE: THIS DWG. SUPERSEDED BY      SCALE THIS DWG. SUPERSEDES      1:2000		
Questo documento è di proprietà di Oro Rinnovabile S.r.l. e il detentore certifica che il documento è stato ricevuto legalmente. Ogni utilizzo, riproduzione o divulgazione del documento deve essere oggetto di specifica autorizzazione da parte di Oro Rinnovabile S.r.l.			FWI DWG N°      REV. SHEET      OF      A1		
CAD FILE NAME:					