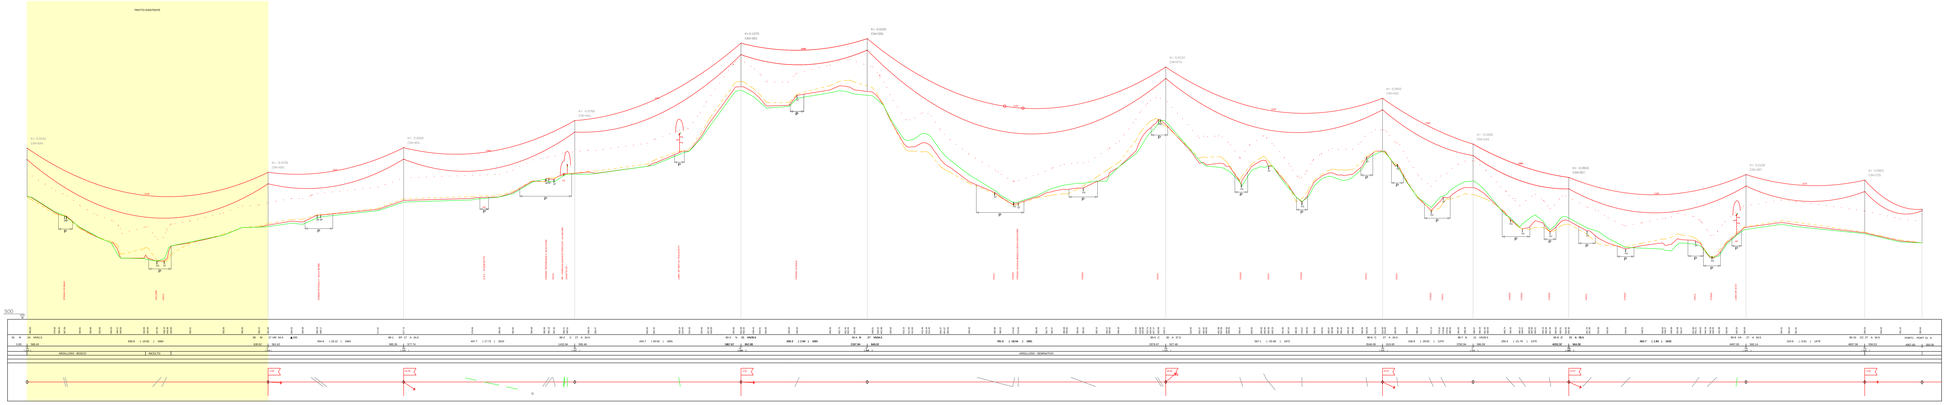

Campata esistente del collegamento a
380 kV in semplice terna Paternò - Chiaramonte Gulfi

Raccordo aereo in semplice terna 380 kV alla nuova SE 380/150 kV di Vizzini
dal sestegno n° 90 dell'elettrodotto aereo esistente 380 kV semplice terna Paternò - Chiaramonte Gulfi
(Lato Chiaramonte Gulfi)

FONDAMENTALE (m)

QUOTE TERRENO (m)	
ELEMENTI ESISTENTI NON INTERFERENTI ABBASSO A SEGNALAMENTO DIURNO (VERNICIATURA ARANCIO)	
PROFILO ESISTENTE DELLA RETE	
PROFILO TERMICO (CONDUTTORE 30 °C)	
PROFILO TERMICO (CONDUTTORE 40 °C)	
CARATTERISTICA	

ANDAMENTO PLANIMETRICO

Revisioni					
00	09/10/2014	Emissione per ITTO			
N.	DATA	DESCRIZIONE	N. DISEGNO ELABORATO	N. DISEGNO VERIFICATO	N. DISEGNO APPROVATO

TIPOLOGIA DELL'ELABORATO: PLANIMETRIA	CODIFICA DELL'ELABORATO: DEGR110010BGL00033
PROGETTO: WBS: TE-GR-11.010	TITOLO: Nuova SE 380/150 kV di Vizzini con raccordi aeri 380-150 kV alla RTN ed opere connesse
RICAVATO DAL DOC. TERNA:	APPENDICE B - Intervento 2 Raccordi aerei in semplice terna 380 kV alla nuova SE 380/150 kV di Vizzini dall'elettrodotto aereo esistente 380 kV semplice terna Paternò - Chiaramonte Gulfi
CLASSIFICAZIONE DI SICUREZZA:	PROFILO ALTIMETRICO Raccordo aereo 380 kV lato SE Chiaramonte Gulfi

NOME DEL FILE	SCALA CAD	FORMATO	SCALA	FOGLIO
DEGR110010BGL00033_00.dwg	1 unità = 1m	42S x 1680	u: 1 : 4000 H=1:1000	01 / 01

Questo documento contiene informazioni di proprietà Terna S.p.A. e deve essere utilizzato esclusivamente per finalità per le quali è stato rilasciato. E' vietata qualsiasi forma di riproduzione e di divulgazione senza l'esplicita autorizzazione di Terna S.p.A.

This document contains information proprietary to Terna S.p.A. and it will have to be used exclusively for the purposes for which it has been furnished. Whichever shape of spreading or reproduction without the written permission of Terna S.p.A. is prohibited.