



**LEGENDA**

- Quote assolute m s.l.m.
- Pozzetto con caditoia
- Pozzetto pluviale
- Fosso di laminazione di nuova realizzazione
- Tubazione di scarico
- Fognatura acque meteoriche PVC SN8 Ø125 / Ø200
- Canale Consorziale
- Direzione di scolo
- Cancello di accesso alla Cabina Utente
- Strada di accesso alla Cabina Utente di progetto


**NOTE:**  
 A) La quota media del piano di campagna è stata ricavata mediante l'analisi zonale del modello digitale del terreno dell'area della Cabina Utente elaborato e ricavato sulla base del rilievo plano-altimetrico effettuato.  
 B) Le quote altimetriche indicate saranno comunque verificate in fase di progettazione esecutiva ed in fase realizzativa

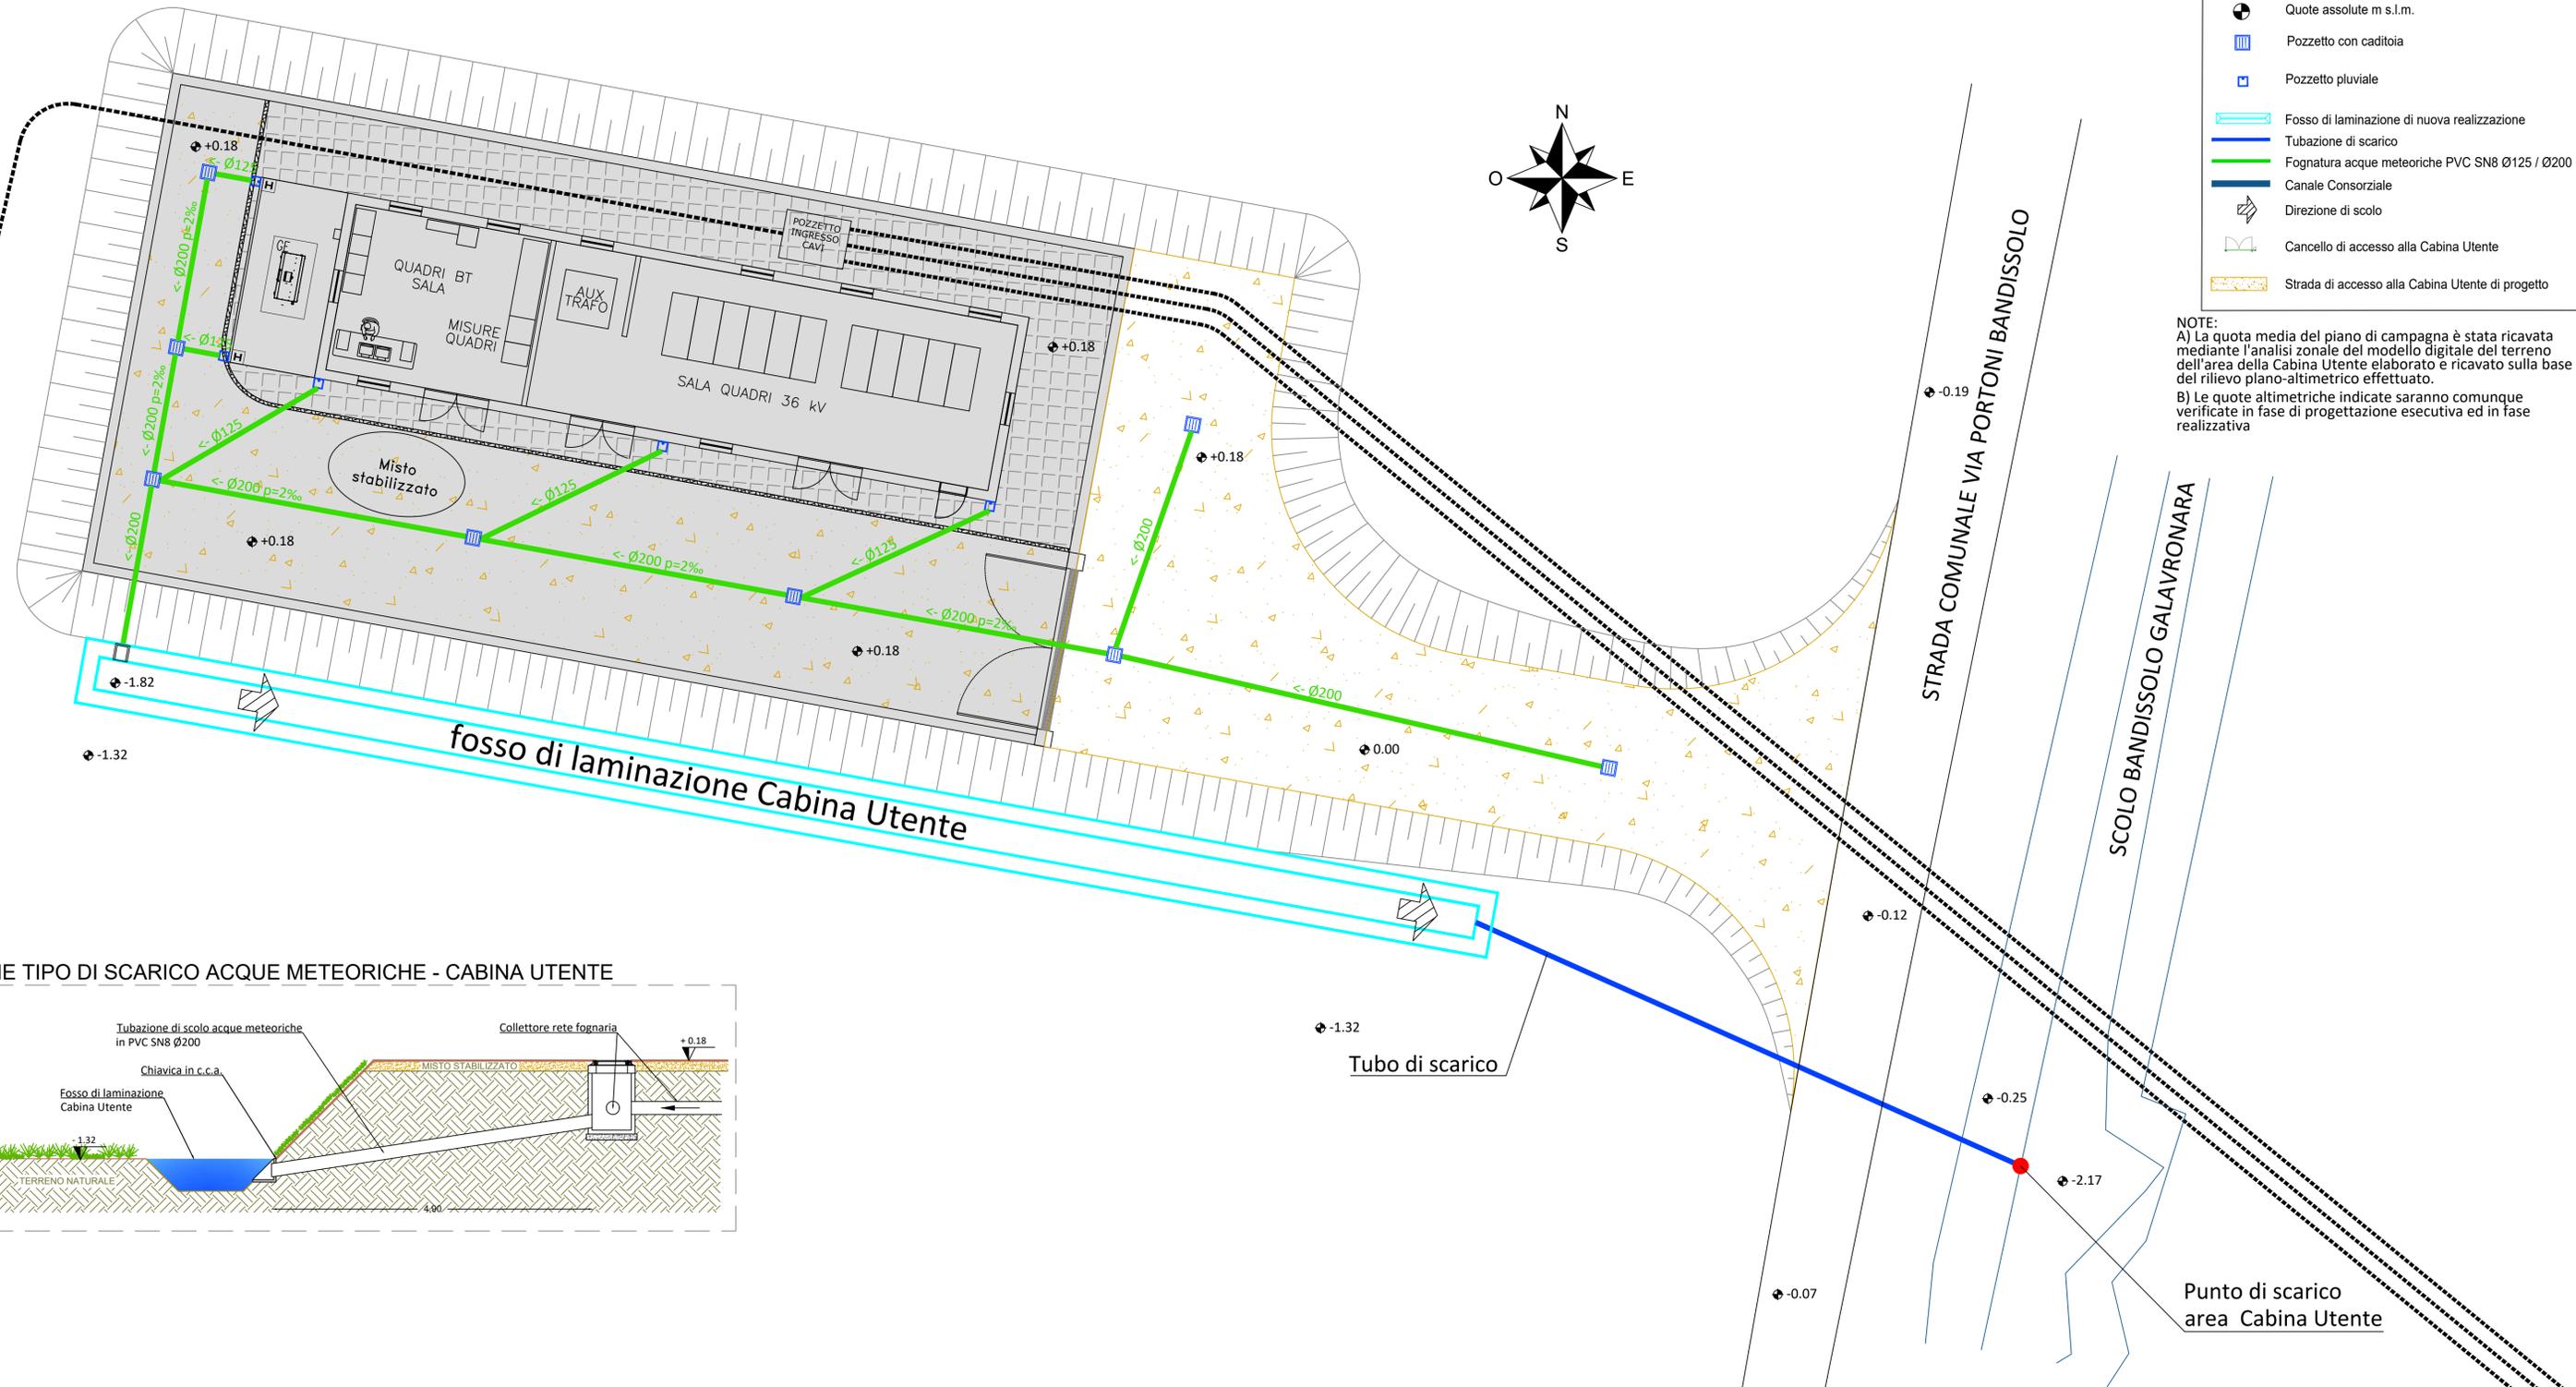


**SEZIONE TIPO DI SCARICO ACQUE METEORICHE - CABINA UTENTE**

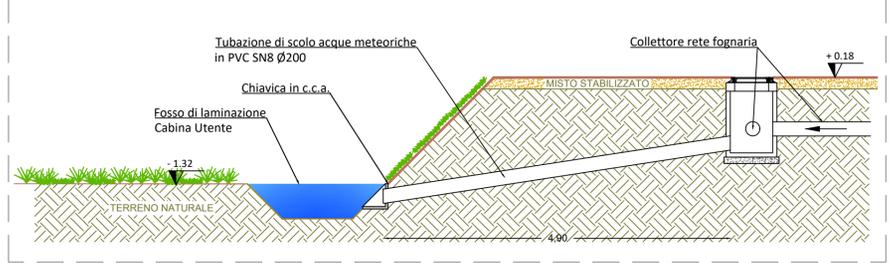

**SEZIONE Fosso Cabina Utente (dimensioni medie)**

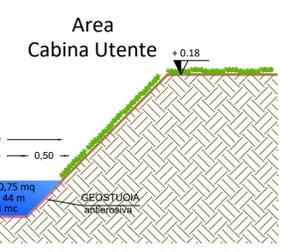


**TIPOLOGICO INVASO DI LAMINAZIONE CABINA UTENTE**

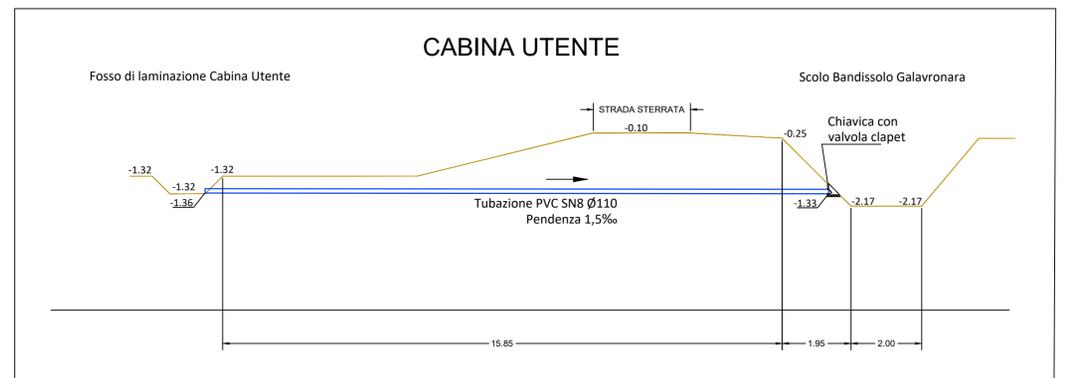

**PARTICOLARE COLLEGAMENTO FOSSO DI LAMINAZIONE VERSO SCOLO BANDISSOLO GALAVRONARA**

**PARTICOLARE CHIAVICA IN C.C.A.**

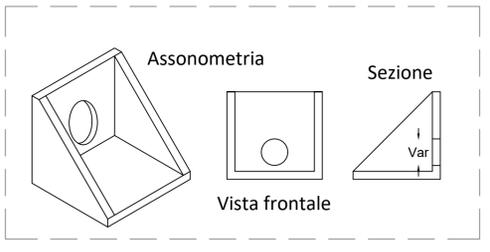

COMMITTENTE  
**Oro Rinnovabile S.r.l.**  
 Via Sebastiano Caboto, 15  
 20094 Corsico (MI)

PROGETTISTA  
**wood.**  
**LIBRA RAVENNA**  
 Libra Ravenna s.r.l.  
 Viale V. Randi, 90  
 48121 Ravenna (Ra)  
 info@libraravenna.it

REV.	DATA	DESCRIZIONE	AP	FP	RM
0	SET-23	EMESSO PER ITER AUTORIZZATIVO			
			BY	CHD	APP

**Impianto agrivoltico "Argenta 1" da 68.309,3 kWp, opere connesse e infrastrutture indispensabili. Comune di Argenta e Portomaggiore (FE)**  
**PROGETTO DEFINITIVO IMPIANTO AGRIVOLTAICO E OPERE DI UTENZA**

**TAV. 42**  
 Planimetria rete fognaria e invarianza idraulica - Cabina Utente

Questo documento è di proprietà di Oro Rinnovabile S.r.l. e il detentore certifica che il documento è stato ricevuto legalmente.  
 Ogni utilizzo, riproduzione o divulgazione del documento deve essere oggetto di specifica autorizzazione da parte di Oro Rinnovabile S.r.l.

N° PROGETTO	0BN1025A
SCALA	VARIE