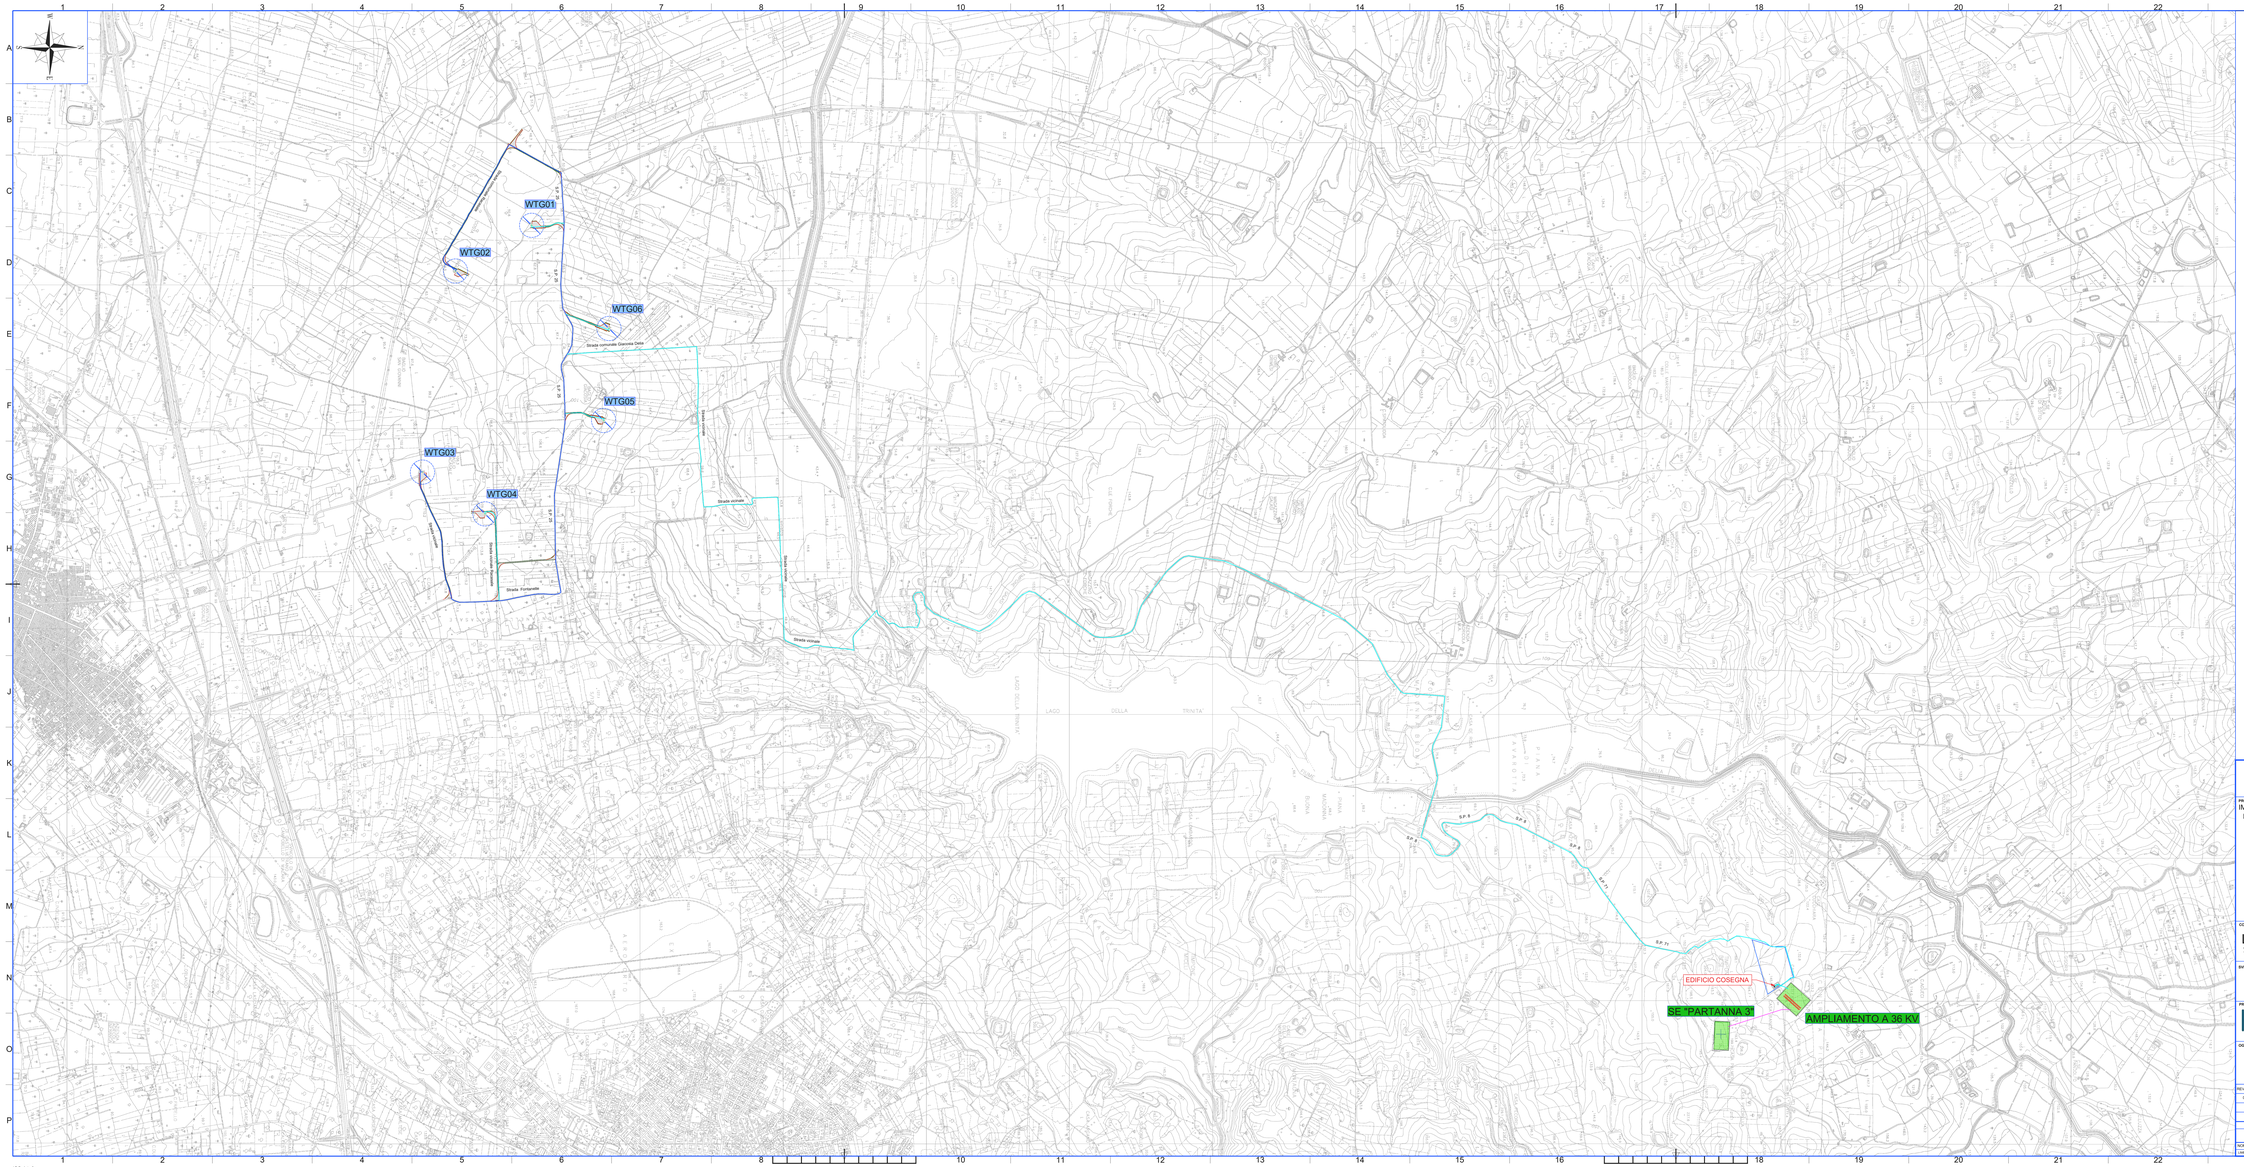

REGIONE SICILIA

Provincia di Trapani

COMUNE DI MAZARA DEL VALLO

PROGETTO:

IMPIANTO EOLICO " RACASALE" NEL COMUNE DI MAZARA DEL VALLO (TP) DI POTENZA PARI A 37,2 MW E RELATIVE OPERE DI CONNESSIONE ALLA RTN

PROGETTO DEFINITIVO

COMMITTENTE

LIMES 22 S.r.l.
Via Giuseppe Garibaldi 22 - 39018 Parlone (BR), Italia
C.fiscale e P.IVA 03063470215

LIMES RENEWABLE ENERGY

SVILUPPATORE

IBS ENERGY S.r.l.
Via Bastogne, 33, 20146, Milano Italia
Tel. +39 340 info@ibsenergy.it

PROGETTISTA

Hydro Engineering s.s.
di Damiano e Riccardo Guido
via Rossotti, 39
91011 Alcamo (TP) Italy

ORDINE DEGLI INGEGNERI PROV. TRAPANI Ing. Riccardo Guido N. 724

OGGETTO DELL'ELABORATO

VIABILITA' E PIAZZOLE
INQUADRAMENTO SU CARTA CTR

REV.	DATA	ATTIVITA'	REDATTO	VERIFICATO	APPROVATO
0	Agosto 2023	PRIMA EMISSIONE	FB	IF	MG

CODICE PROGETTISTA	DATA	SCALA	FORMATO FOGLIO		CODICE COMMITTENTE
REC-PD-T25	Agosto 2023	1:10.000	A1x3	1 di 1	

NOME FILE: REC-PD-T25_Inquadramento su CTR.dwg

CIASCUN DI QUESTI DATI NON SI PUOLI DIVULGARE PER NE' DARE A TERZI SENZA NOSTRA AUTORIZZAZIONE SCRITTA

ISO A1x3