

- LEGENDA**
- ZONA A CENTRO STORICO ABITATO ESISTENTE DI ANTICA FORMAZIONE  
PERIMETRO CENTRO STORICO
  - ZONA B AREE AGGLOMERATO URBANO ESISTENTE DI RECENTE FORMAZIONE
  - ZONA C AREE DI ESPANSIONE E COMPLETAMENTO
  - ZONA C1 AREE DI ESPANSIONE OGGETTO DI PRESCRIZIONI ESECUTIVE DI NUOVA EDIFICAZIONE
  - ZONA C2 AREE DI ESPANSIONE IN PARTE EDIFICATE - RESIDENZIALE - STAGIONALE
  - ZONA C3 AREE DI ESPANSIONE BORGO PIETRO LUPO E CONTRADA SAIE
  - ZONA C4 AREE A RICETTIVITA' TURISTICO ALBERGHIERA
  - ZONA C5 AREE PER INSEDIAMENTI CHIUSI LOGISTICO RESIDENZIALE PER LE FORZE NATO IN ITALIA
  - ZONA D AREE DI COMPLETAMENTO ATTIVITA' PRODUTTIVE DIREZIONALI ARTIGIANALI E COMMERCIALI

- ZONA E1 AREE DESTINATE A VERDE AGRICOLA
- ZONA E2 AREE DESTINATE A VERDE AGRICOLA CON VINCOLO IDROGEOLOGICO
- ZONA E3 AREE DESTINATE A VERDE BOSCHIVO O DA RIMBOSCHIRE
- ZONA E4 AREE DESTINATE A VERDE AGRICOLA - PARCO RURALE
- ZONE F AREE DESTINATE AD ATTREZZATURE ED IMPIANTI DI INTERESSE GENERALE
  - F1 AREA CIMITERO COMUNALE
  - F2 AREA PROTEZIONE CIVILE
  - F3 AREA A PARCO URBANO
  - F4 AREA IMPIANTI DI DEPURAZIONE
  - F5 AREA DISCARICA INERTI E ZONA DI RISPETTO
  - F6 AREA ATTREZZATURE LEGATE ALLA MOBILITA' - AUTOPORTO
- ZONE G AREE DESTINATE AD ATTREZZATURE E SERVIZI A VERIFICA STANDARD D.M. 2/4/1968 n. 1444
  - GL/N ATTREZZATURE SCOLASTICHE (● ESISTENTI, ● DI PROGETTO)
  - GL/N ASILO NIDO
  - GL/M SCUOLA MATERNA
  - GL/E SCUOLA ELEMENTARE
  - GL/MI SCUOLA MEDIA INFERIORE
  - GL/S SERVIZI E ATTREZZATURE DI INTERESSE COMUNE (● ESISTENTI, ● DI PROGETTO)
  - GE/1 MUNICIPIO ED UFFICI COMUNALI
  - GE/2 AUTOPARCO COMUNALE
  - GE/3 BIBLIOTECA COMUNALE
  - GE/4 CENTRO CIVICO
  - GE/5 ELIPORTO
  - GE/6 ISTITUZIONE ASSISTENZIALE - CASA DI RIPOSO PER ANZIANI
  - GE/7 ISTITUZIONI BANCARIE E FINANZIARIE
  - GE/8 ISTITUZIONI FIERISTICHE, MOSTRE, MANIFESTAZIONI ITNERANTI
  - GE/9 ISTITUZIONI GRUZZIARIE
  - GE/10 ISTITUZIONI MILITARI E DI PUBBLICA SICUREZZA - CASERMA CARABINIERI
  - GE/11 ISTITUZIONI SANITARIE, OSPEDALI, AMBULATORI, C.A.U., CONSULTORI
  - GE/12 ISTITUZIONI MUSEALI - ARCHIVIO STORICO, ATTREZZATURE CULTURALI
  - GE/13 ISTITUZIONI RELIGIOSE - CHIESE E ATTREZZATURE ORATORIALI
  - GE/14 OSTELLO DELLA GIOVENTU'
  - GE/15 UFFICIO POSTALE
  - AREE PER SPAZI A VERDE ATTREZZATO E SPORTIVO (● ESISTENTI, ● DI PROGETTO)
  - G3/VA VERDE ATTREZZATO A PARCO - GIARDI - PIAZZE, GIARDINI PUBBLICI, PARCHI ROBINSON
  - G3/VE VERDE DI PERTINENZA EDILIZIA
  - G3/VP VERDE PRIVATO
  - G3/VS VERDE SPORTIVO - PALESTRE, PISCINE, STABILI, IMPIANTI RICREATIVI, CAMPI
  - AREE DESTINATE A PARCHEGGI (● ESISTENTI, ● DI PROGETTO)
  - P PARCHEGGI
  - P.D.C. DISTRIBUTORI DI CARBURANTI
- ZONE DI RISPETTO
  - ZONA DI RISPETTO CIMITERIALE
  - ZONA DI RISPETTO STRADALE, PIAZZE COMUNALI, DI RISPETTO AMBIENTALE, INVASO PIETRA ROSSA



- LEGENDA**
- Elettrodotto in Doppia Terna in Progetto - Vn: 150 - 220 - 380 kV
  - Elettrodotto in Doppia Terna Esistente - Vn: 150 - 220 - 380 kV
  - Elettrodotto in Semplce Terna in Progetto - Vn: 150 - 220 - 380 kV
  - Elettrodotto in Semplce Terna Esistente - Vn: 150 - 220 - 380 kV
  - Elettrodotto in Doppia Terna in Autorizzazione - Vn: 150 - 220 - 380 kV
  - Elettrodotto in Semplce Terna in Autorizzazione - Vn: 150 - 220 - 380 kV
  - Elettrodotto in Semplce Terna Autorizzata - Vn: 150 - 220 - 380 kV
  - Elettrodotto da Demolire - Vn: 150 - 220 - 380 kV
  - Confine Comunale
  - ⊠ Sostegno


**N.B:** Le indicazioni sulla pianificazione del comune di Mineo sono pervenute solo per una porzione del territorio comunale, descritta dall'elaborato grafico denominato "TAV. 15-G-7 ZONIZZAZIONE" del Piano Regolatore Comunale. Le porzioni di territorio non coperte dal PRG in possesso di Terna Rete Italia, sono state completate utilizzando la Carta Tecnica Regionale

REVISIONI			
00	03/12/2012	Emissione per PTO	
N.	DATA	DESCRIZIONE	ELABORATO VERIFICATO APPROVATO
TIPOLOGIA DELL'ELABORATO		CODIFICA DELL'ELABORATO	
PLANIMETRIA		DEGR11010BGL00074	
PROGETTO		TITOLO	
WBS: TE-GR-11-010		Nuova SE 380/150 kV di Vizzini con raccordi aerei 380-150 kV alla RTN ed opere connesse	
RICAVATO DAL DOC. TERNA		APPENDICE C	
CLASSIFICAZIONE DI SICUREZZA		Stralco PRG con indicazioni dei tracciati Comune di Mineo	
NOME DEL FILE	SCALA CAD	FORMATO	SCALA
DEGR11010BGL00074_00.dwg	1 unita = 1m	594x840	1:10.000
		FOGLIO	01 / 03
<p>Questo documento contiene informazioni di proprietà Terna Rete Italia S.p.A. e deve essere utilizzato esclusivamente dal destinatario in relazione alle finalità per le quali è stato ricevuto. E' vietata qualsiasi forma di riproduzione o di divulgazione senza il permesso scritto di Terna Rete Italia S.p.A.</p> <p>This document contains information proprietary to Terna Rete Italia S.p.A. and it will have to be used exclusively for the purposes for which it has been furnished. Whichever shape of spreading or reproduction without the written permission of Terna Rete Italia S.p.A. is prohibited.</p>			




### LEGENDA

- ZONA A CENTRO STORICO ABITATO ESISTENTE DI ANTICA FORMAZIONE  
PERIMETRO CENTRO STORICO
- ZONA B AREE AGGLOMERATO URBANI ESISTENTE DI RECENTE FORMAZIONE
- ZONA C AREE DI ESPANSIONE E COMPLETAMENTO
- ZONA C1 AREE DI ESPANSIONE OGGETTO DI PRESCRIZIONI ESECUTIVE DI NUOVA EDIFICAZIONE
- ZONA C2 AREE DI ESPANSIONE IN PARTE EDIFICATE - RESIDENZIALE - STAGIONALE
- ZONA C3 AREE DI ESPANSIONE BORGIO PIETRO LUPO E CONTRADA SAIC
- ZONA C4 AREE A RICETTIVITA' TURISTICO ALBERGHIERA
- ZONA C5 AREE PER INCIAMMENTI CHIUSI LOGISTICO RESIDENZIALE PER LE FORZE NATO IN ITALIA
- ZONA D AREE DI COMPLETAMENTO ATTIVITA' PRODUTTIVE DIREZIONALI ARTIGIANALI E COMMERCIALI
- ZONA E1 AREE DESTINATE A VERDE AGRICOLA
- E2 ZONA E2 AREE DESTINATE A VERDE AGRICOLA CON VINCOLO IDROGEOLOGICO
- ZONA E3 AREE DESTINATE A VERDE BOSCHIVO O DA RIMBOSCHIRE
- ZONA E4 AREE DESTINATE A VERDE AGRICOLA - PARCO RURALE
- ZONE F AREE DESTINATE AD ATTREZZATURE ED IMPIANTI DI INTERESSE GENERALE
- F1 AREA CIMITERO COMUNALE
- F2 AREA PROTEZIONE CIVILE
- F3 AREA A PARCO URBANO
- F4 AREA IMPIANTO DI DEPURAZIONE
- F5 AREA DISCARICA INERTI E ZONA DI RISPETTO
- F6 AREA ATTREZZATURE LEGATE ALLA MOBILITA' - AUTOPORTO
- ZONE G AREE DESTINATE AD ATTREZZATURE E SERVIZI A VERIFICA STANDARD  
IM. 2/4/1986 P. 14.4
- ATTREZZATURE SCOLASTICHE (■ ESISTENTI, ● DI PROGETTO)
- G1/N ASILO NIDO
- G1/M SCUOLA MATERNA
- G1/E SCUOLA ELEMENTARE
- G1/MI SCUOLA MEDIA INFERIORE
- SERVIZI E ATTREZZATURE DI INTERESSE COMUNE (■ ESISTENTI, ● DI PROGETTO)
- G2/1 MUNICIPIO ED UFFICI COMUNALI
- G2/2 AUTOPARCO COMUNALE
- G2/3 BIBLIOTECA COMUNALE
- G2/4 CENTRO CIVICO
- G2/5 ELIPORTO
- G2/6 ISTITUZIONE ASSISTENZIALE - CASA DI RIPOSO PER ANZIANI
- G2/7 ISTITUZIONI BANCARIE E FINANZIARIE
- G2/8 ISTITUZIONI FISIOTERICHE, NOSTR. MANIFESTAZIONE ITINERANTI
- G2/9 ISTITUZIONI CRISTIANE
- G2/10 ISTITUZIONI MILITARI E DI PUBBLICA SICUREZZA - CASERMA CARABINIERI
- G2/11 ISTITUZIONI SANITARIE, OSPEDALI, AMBULATORI, C.A.U. CONSULENTE
- G2/12 ISTITUZIONI MUSEALI - ARCHIVIO STORICO, ATTREZZATURE CULTURALI
- G2/13 ISTITUZIONI RELIGIOSE - CHIESE E ATTREZZATURE ORATORIALE
- G2/14 OSTELLO DELLA GIOVENTU'
- G2/15 UFFICIO POSTALE
- AREE PER SPAZI A VERDE ATTREZZATI E SPORTIVO (■ ESISTENTI, ● DI PROGETTO)
- G3/VA VERDE ATTREZZATO A PARCO - GIARDINO - PIAZZE, GIARDINI PUBBLICI, PARCHI ROBINSON
- G3/VE VERDE DI PERTINENZA ESILIZIA
- G3/VP VERDE PRIVATO
- G3/VS VERDE SPORTIVO - PALESTRE, PISCINE, STADIO, IMPIANTI RICREATIVI, CAMPI
- AREE DESTINATE A PARCHEGGI (■ ESISTENTI, ● DI PROGETTO)
- P PARCHEGGI
- P.D.C. ESTREMITA' DI CARBURANTI
- ZONE DI RISPETTO
- ZONA DI RISPETTO CIMITERIALE
- ZONA DI RISPETTO STRADALE, POZZI COMUNALI, DI RISPETTO AMBIENTALE, INVASI PIETRA ROSSA  
La individuazione delle aree vincolate non visualizzate, viene demandata al quanto meglio rispettato nelle leggi che disciplinano il governo l'occupazione del territorio vincolati

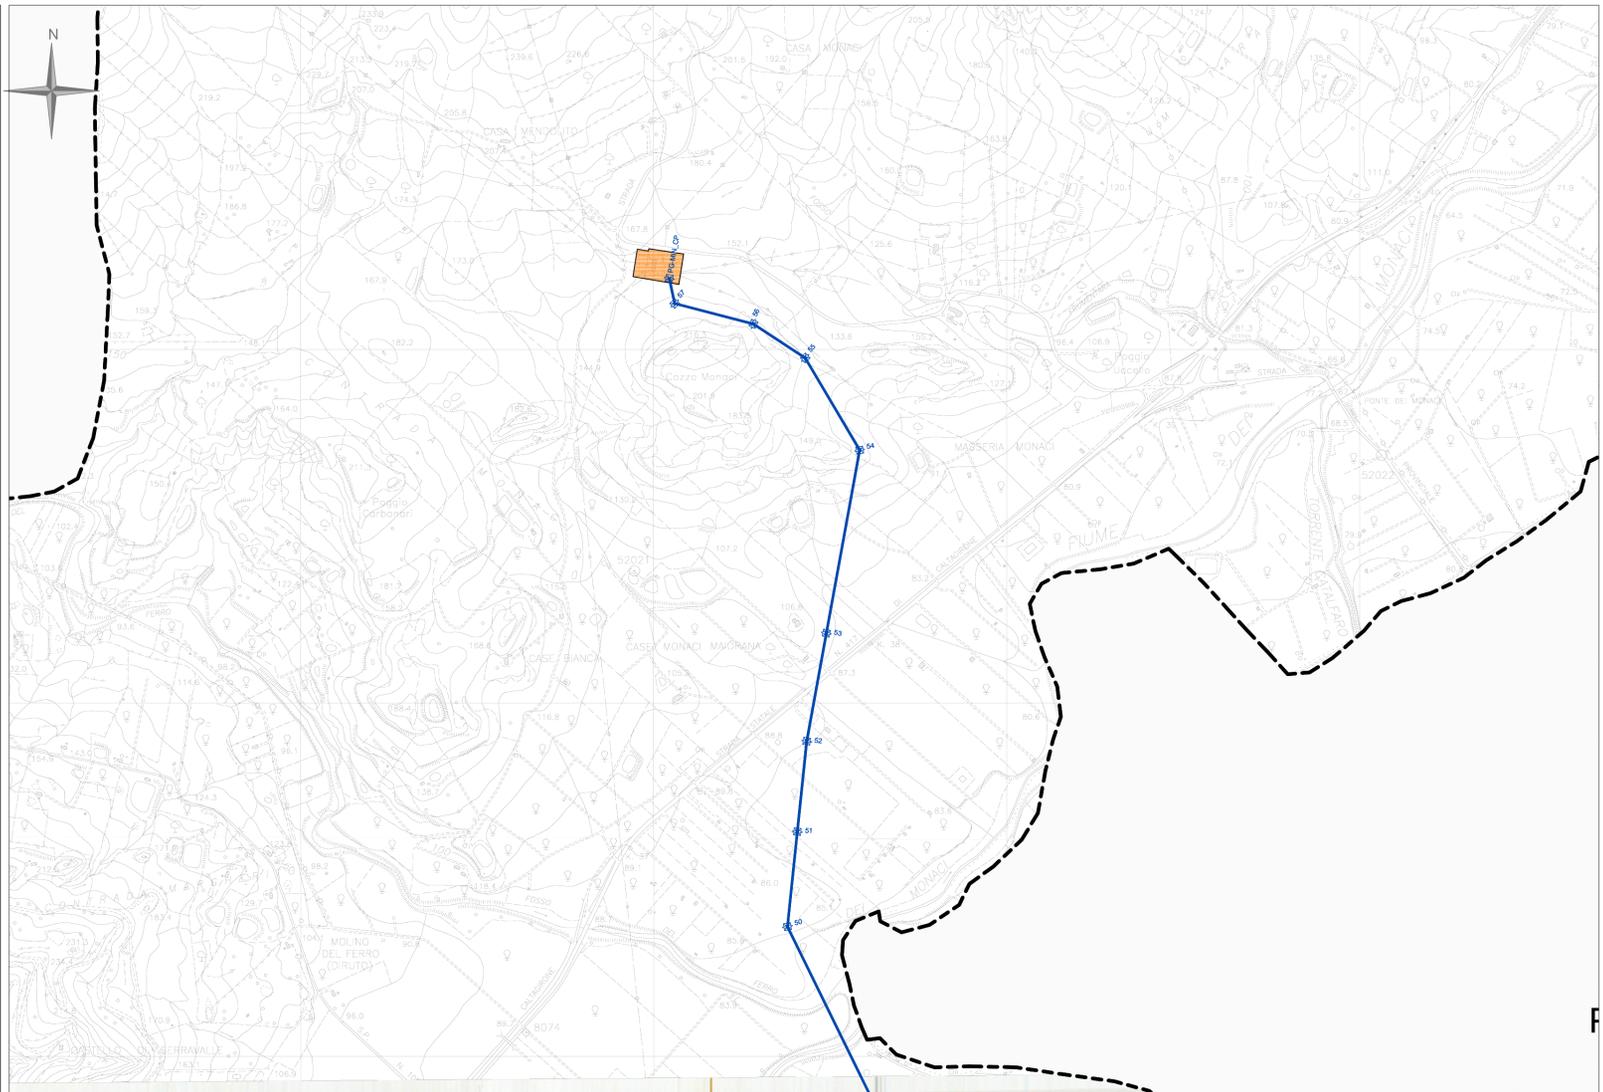

### CHIAVE DI LETTURA

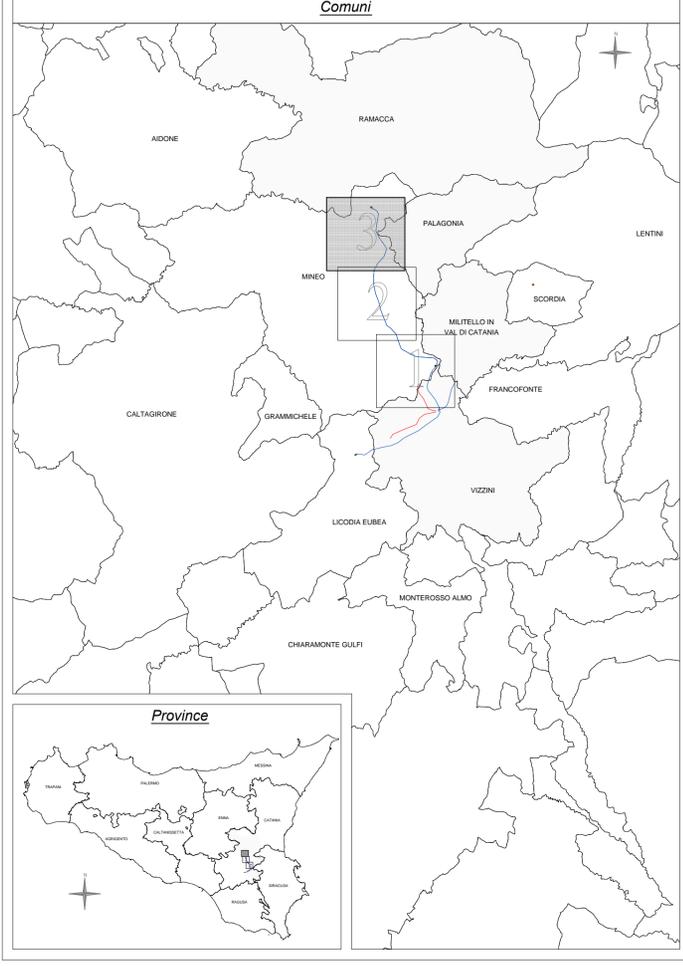

### LEGENDA

- Elettrodotto in Doppia Terna in Progetto - Vn: 150 - 220 - 380 kV
- Elettrodotto in Doppia Terna Esistente - Vn: 150 - 220 - 380 kV
- Elettrodotto in Semplce Terna in Progetto - Vn: 150 - 220 - 380 kV
- Elettrodotto in Semplce Terna Esistente - Vn: 150 - 220 - 380 kV
- Elettrodotto in Doppia Terna in Autorizzazione - Vn: 150 - 220 - 380 kV
- Elettrodotto in Semplce Terna Autorizzata - Vn: 150 - 220 - 380 kV
- Elettrodotto da Demolire - Vn: 150 - 220 - 380 kV
- Confine Comunale
- Sostegno

N.B: Le indicazioni sulla pianificazione del comune di Mineo sono pervenute solo per una porzione del territorio comunale, descritta dall'elaborato grafico denominato "TAV. 15-G-7 ZONIZZAZIONE" del Piano Regolatore Comunale. Le porzioni di territorio non coperte dal PRG in possesso di Terna Rete Italia, sono state completate utilizzando la Carta Tecnica Regionale

REVISIONI			
00	03/12/2012	Emissione per PTO	
N.	DATA	DESCRIZIONE	
TIPOLOGIA DELL'ELABORATO		CODIFICA DELL'ELABORATO	
PLANIMETRIA		DEGR11010BGL00074	
PROGETTO		TITOLO	
WBS: TE-GR-11-010		Nuova SE 380/150 kV di Vizzini con raccordi aerei 380-150 kV alla RTN ed opere connesse	
RICAVATO DAL DOC. TERNA		APPENDICE C	
CLASSIFICAZIONE DI SICUREZZA		Stralcio PRG con indicazione dei tracciati Comune di Mineo	
NOME DEL FILE	SCALA CAD	FORMATO	SCALA
DEGR11010BGL00074_00.dwg	1 unità = 1m	594x840	1:10.000
		FOGLIO	
			03 / 03

Questo documento contiene informazioni di proprietà Terna Rete Italia S.p.A. e deve essere utilizzato esclusivamente dal destinatario in relazione alle finalità per le quali è stato ricevuto. E' vietata qualsiasi forma di riproduzione o di divulgazione senza il permesso scritto di Terna Rete Italia S.p.A.  
This document contains information proprietary to Terna Rete Italia S.p.A. and it will have to be used exclusively for the purposes for which it has been furnished. Whichever shape of spreading or reproduction without the written permission of Terna Rete Italia S.p.A. is prohibited.