Planimetria Asse WTG02 - scala 1:1000

LEGENDA	
	POSIZIONE AEROGENERATORE
WTG01	NOME AEROGENERATORE
	VIABILITA' DI PROGETTO
	SCARPATA IN RILEVATO 1/1
	SCARPATA IN STERRO 1/1

galbo mariano
30.10.2023
12:13:23
GMT+01:00

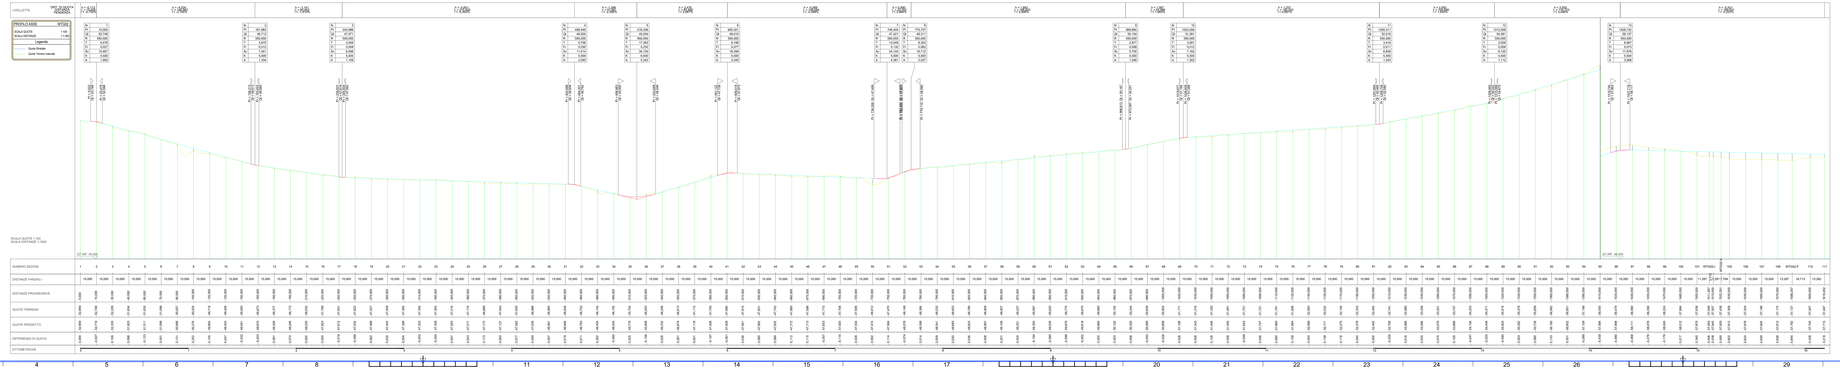

REGIONE SICILIA
Provincia di Trapani
COMUNE DI MAZARA DEL VALLO

PROGETTO:
IMPIANTO EOLICO " RACASALE" NEL COMUNE DI MAZARA DEL VALLO (TP) DI POTENZA PARI A 37,2 MW E RELATIVE OPERE DI CONNESSIONE ALLA RTN

PROGETTO DEFINITIVO

COMMITTENTE:
LIMES 22 S.r.l.
Via Giuseppe Giusinio 22 - 39018 Plaiano (BZ), Italia
Tel. +39 0473 968115

ESEGUITORE:
IBS ENERGY S.r.l.
Via Sardegna, 32, 20146, Milano Italia
Tel. +39 345 4461 info@ibsenergy.it

PROGETTISTA:
IBS Engineering S.r.l.
Ing. Giuseppe Galbo
Via Sassuolo, 19
00138 Roma (Fm Italia)

ORDINE DEGLI INGEGNERI PROV. ROMA Galbo Mariano Sez. A n. 19000

OGGETTO DEL ELABORATO

VIABILITA' E PIAZZOLE
PLANIMETRIA E PROFILO WTG02

REV.	DATA	ATTIVITA'	PREPARATO	VERIFICATO	APPROVATO
0	Agosto 2023	PRIMA EMISSIONE	TG	AF	MG

CODICE PROGETTISTA	DATA	SCALA	FORMATO/FOGLIO	CODICE COMMITTENTE
REC-PD-TG4	Agosto 2023	1:1000	A1/A	2 / 8

NOME FILE: REC-PD-TG4_Planimetria e profilo WTG02.dwg
LIMES S.R.L. si riserva il diritto di vietare qualsiasi riproduzione del presente documento ed il suo contenuto a terzi.

ISO A1bd