Planimetria Asse WTG03 - scala 1:1000

LEGENDA	
	POSIZIONE AEROGENERATORE
WTG01	NOME AEROGENERATORE
	VIABILITA' DI PROGETTO
	SCARPATA IN RILEVATO 1/1
	SCARPATA IN STERRO 1/1

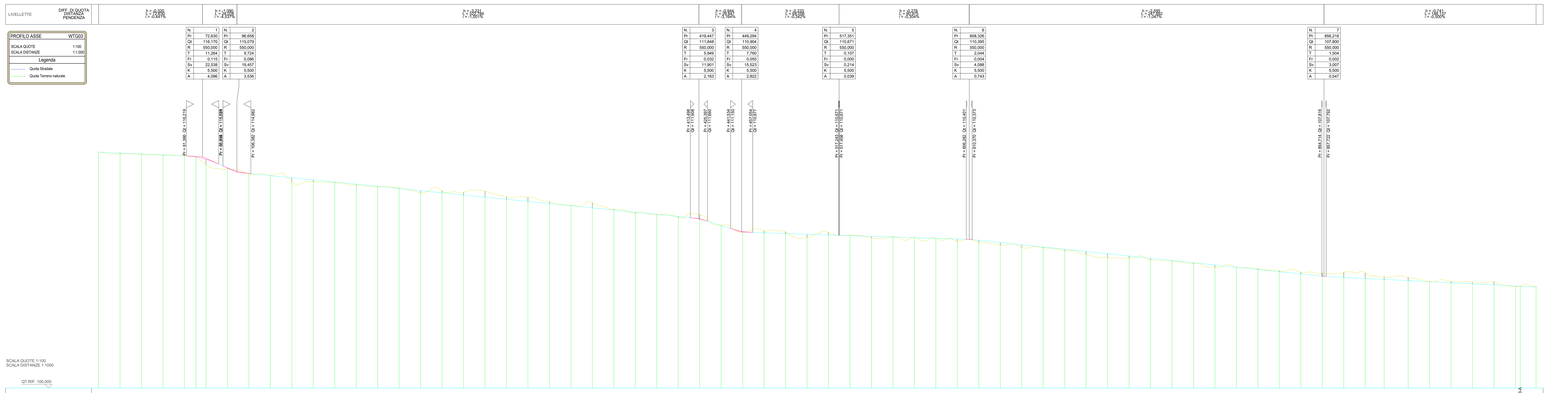

REGIONE SICILIA
Provincia di Trapani
COMUNE DI MAZARA DEL VALLO

PROGETTO
IMPIANTO EOLICO " RACASALE" NEL COMUNE DI MAZARA DEL VALLO (TP) DI POTENZA PARI A 37,2 MW E RELATIVE OPERE DI CONNESSIONE ALLA RTN

PROGETTO DEFINITIVO

COMMITTENTE
LIMES 22 S.r.l.
Via Giuseppe Garibaldi 27 - 39100 Bolzano (BZ), Italia
Tel. +39 0294916713

LIMES RENEWABLE ENERGY

SVILUPPATORE
IBS ENERGY S.r.l.
Via Sardegna, 32, 20146, Milano-Italia
Tel. +39 348 4454 ... info@ibsenergy.it

PROGETTISTA
Hydro Engineering s.s.
di Giannone e Pierluna Guidoi
via Rossotti, 39
90100 Palermo (TP) Italia
ORDINE DEGLI INGEGNERI PROV. PALERMO
Ing. Pierluna Guidoi N. 2187
ORDINE DEGLI INGEGNERI PROV. PALERMO
Ing. Giannone Antonino N. 2186

OGGETTO DELL'ELABORATO

VIABILITA' E PIAZZOLE
PLANIMETRIA E PROFILO WTG03

REV.	DATA	ATTIVITA'	REDATTO	VERIFICATO	APPROVATO
0	Agosto 2023	PRIMA EMISSIONE	FB	IP	MG

CODICE PROGETTISTA	DATA	SCALA	FORMATO	FOGLIO	CODICE COMMITTENTE
REC-PD-T36	Agosto 2023	1:1000	A1X3	1 di 1	

NOME FILE: REC-PD-T36_Planimetria e profilo WTG03.dwg
AVVERTENZE: Il presente documento non può essere riprodotto neanche parzialmente senza la loro autorizzazione scritta.

ISO A1x3