Planimetria Asse WTG04 - scala 1:1000

LEGENDA	
	POSIZIONE AEROGENERATORE
WTG01	NOME AEROGENERATORE
	VIABILITA' DI PROGETTO
	SCARPATA IN RILEVATO 1/1
	SCARPATA IN STERRO 1/1

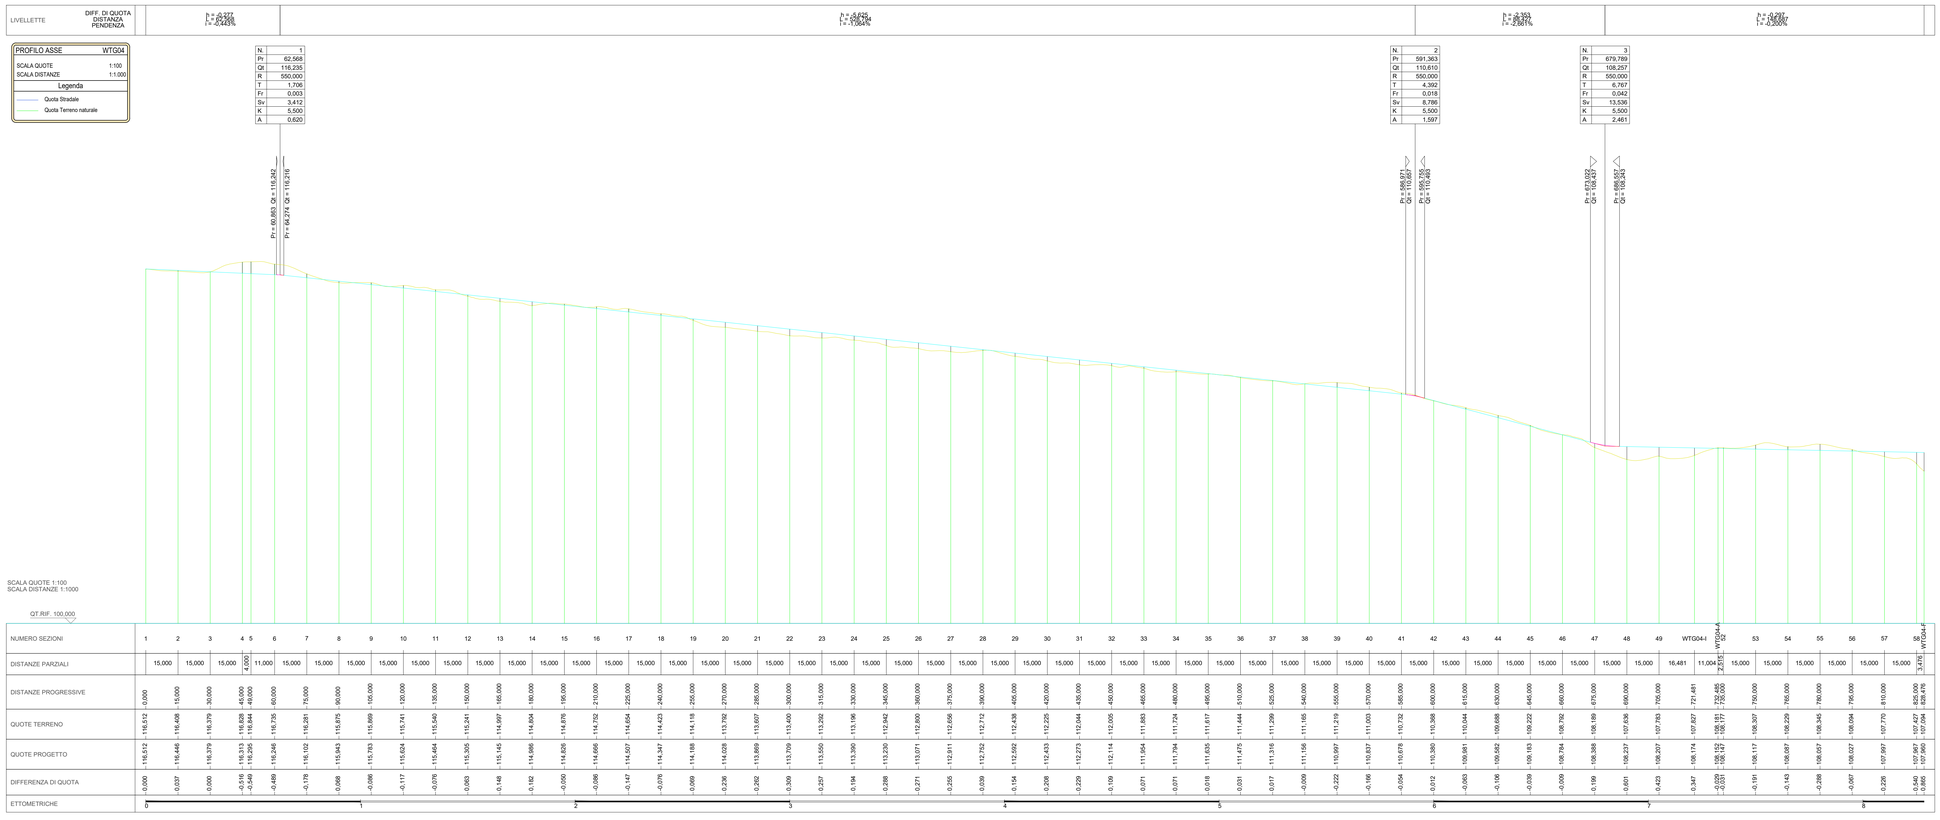

REGIONE SICILIA

Provincia di Trapani

COMUNE DI MAZARA DEL VALLO

PROGETTO

IMPIANTO EOLICO " RACASALE" NEL COMUNE DI MAZARA DEL VALLO (TP) DI POTENZA PARI A 37,2 MW E RELATIVE OPERE DI CONNESSIONE ALLA RTN

PROGETTO DEFINITIVO

COMMITTENTE

LIMES 22 S.r.l.
Via Giuseppe Giardina 22 - 96018 Pachino (SR), Italia
Tel. +39 0236516713

SVILUPPATORE

IBS ENERGY S.r.l.
Via Sardegna, 32, 20146, Milano-Italia
Tel. +39 348 -info@ibsenergy.it

PROGETTISTA

Hydro Engineering s.s.
di Damiano e Mariano Galbo
via Rosselli, 39
91011 Alcamo (TP) Italy

galbo mariano
2023.08.10
12:51:23
GMT+01:00

Dott. Ing. Mariano Galbo N. 724 SEZIONE A SETTORE INDUSTRIALE

OGGETTO DELL'ELABORATO

VIABILITA' E PIAZZOLE
PLANIMETRIA E PROFILO WTG04

REV.	DATA	ATTIVITA'	REDATTO	VERIFICATO	APPROVATO
0	Agosto 2023	PRIMA EMISSIONE	FB	IP	MG

CODICE PROGETTISTA	DATA	SCALA	FORMATO	FOGLIO	CODICE COMMITTENTE
REC-PD-T38	Agosto 2023	1:1000	A0	1 di 1	

NOME FILE: REC-PD-T38_Planimetria e profilo WTG04.dwg

LIMES 22 S.r.l. si riserva tutti i diritti su questo documento che non può essere riprodotto neppure parzialmente senza la sua autorizzazione scritta.

ISO A0