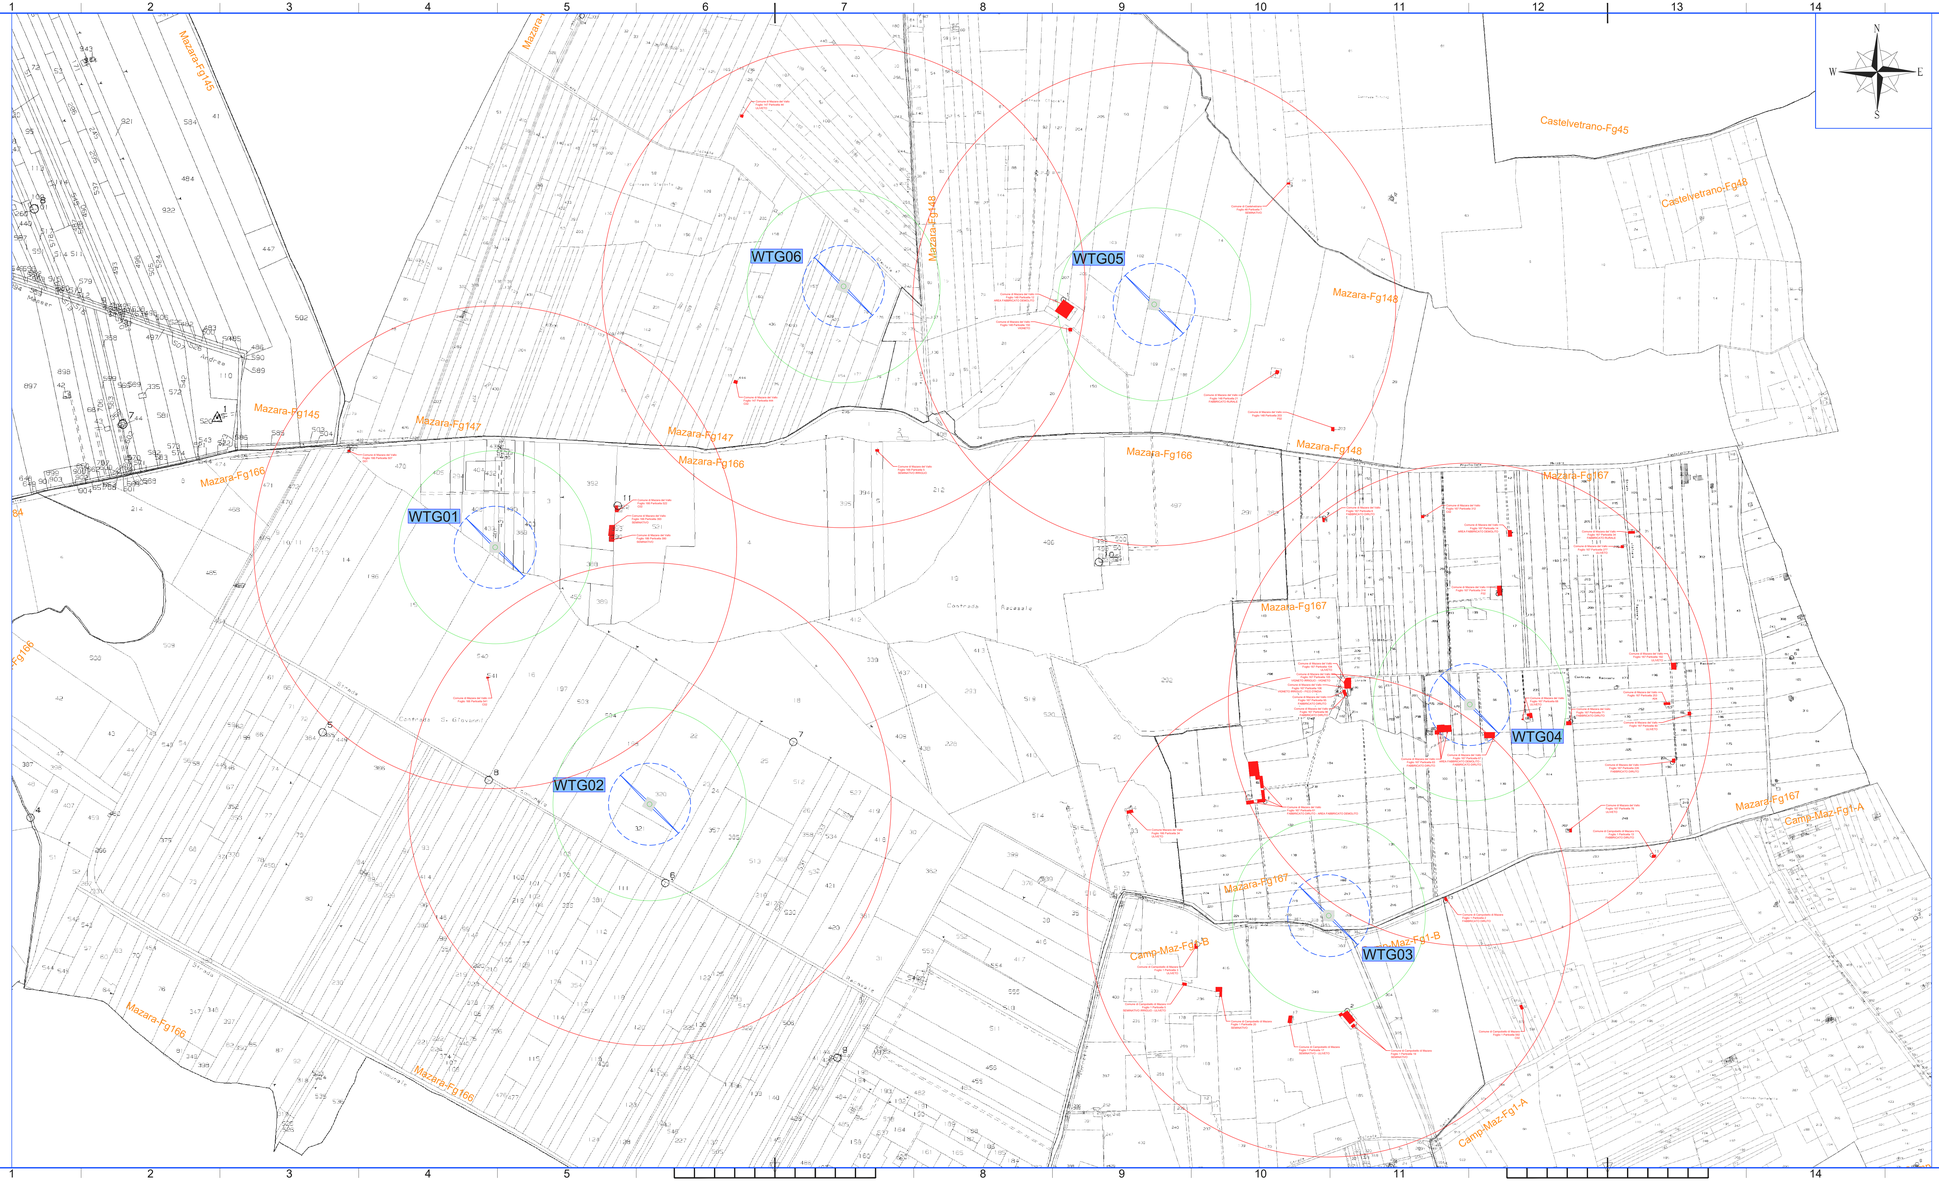

LEGENDA

- Posizione e nomenclatura aerogeneratori
- Buffer 200m
- Buffer 500m

REGIONE SICILIA

Provincia di Trapani

COMUNE DI MAZARA DEL VALLO

PROGETTO

IMPIANTO EOLICO " RACASALE" NEL COMUNE DI MAZARA DEL VALLO (TP) DI POTENZA PARI A 37,2 MW E RELATIVE OPERE DI CONNESSIONE ALLA RTN

PROGETTO DEFINITIVO

COMMITTENTE

LIMES 22 S.r.l.
Via Giuseppe Giardina 22 - 96018 Pachino (SR), Italia
Tel. +39 0236516713

SVILUPPATORE

IBS ENERGY S.r.l.
Via Sardegna, 32, 20146, Milano-Italia
Tel. +39 348 -info@ibsenergy.it

PROGETTISTA

Hydro Engineering s.s.
di Damiano e Mariano Galbo
via Rossotti, 39
91011 Alcamo (TP) Italy

galbo mariano
30.10.2023
12:38:32
GMT+01:00

OGGETTO DELL'ELABORATO

DISTANZA DALLE UNITA' ABITATIVE

REV.	DATA	ATTIVITA'	REDATTO	VERIFICATO	APPROVATO
0	Agosto 2023	PRIMA EMISSIONE	AC	GL	MG

CODICE PROGETTISTA	DATA	SCALA	FORMATO	FOGLIO	CODICE COMMITTENTE
REC-SA-T41	Agosto 2023	1:4.000	A2x3	1 di 1	

NOME FILE: REC-SA-T41_DISTANZA DALLE UNITA' ABITATIVE.dwg

LIMES 22 S.r.l. si riserva tutti i diritti su questo documento che non può essere riprodotto neppure parzialmente senza la sua autorizzazione scritta.

ISO A2x3