



CHIAVE DI LETTURA

Comuni

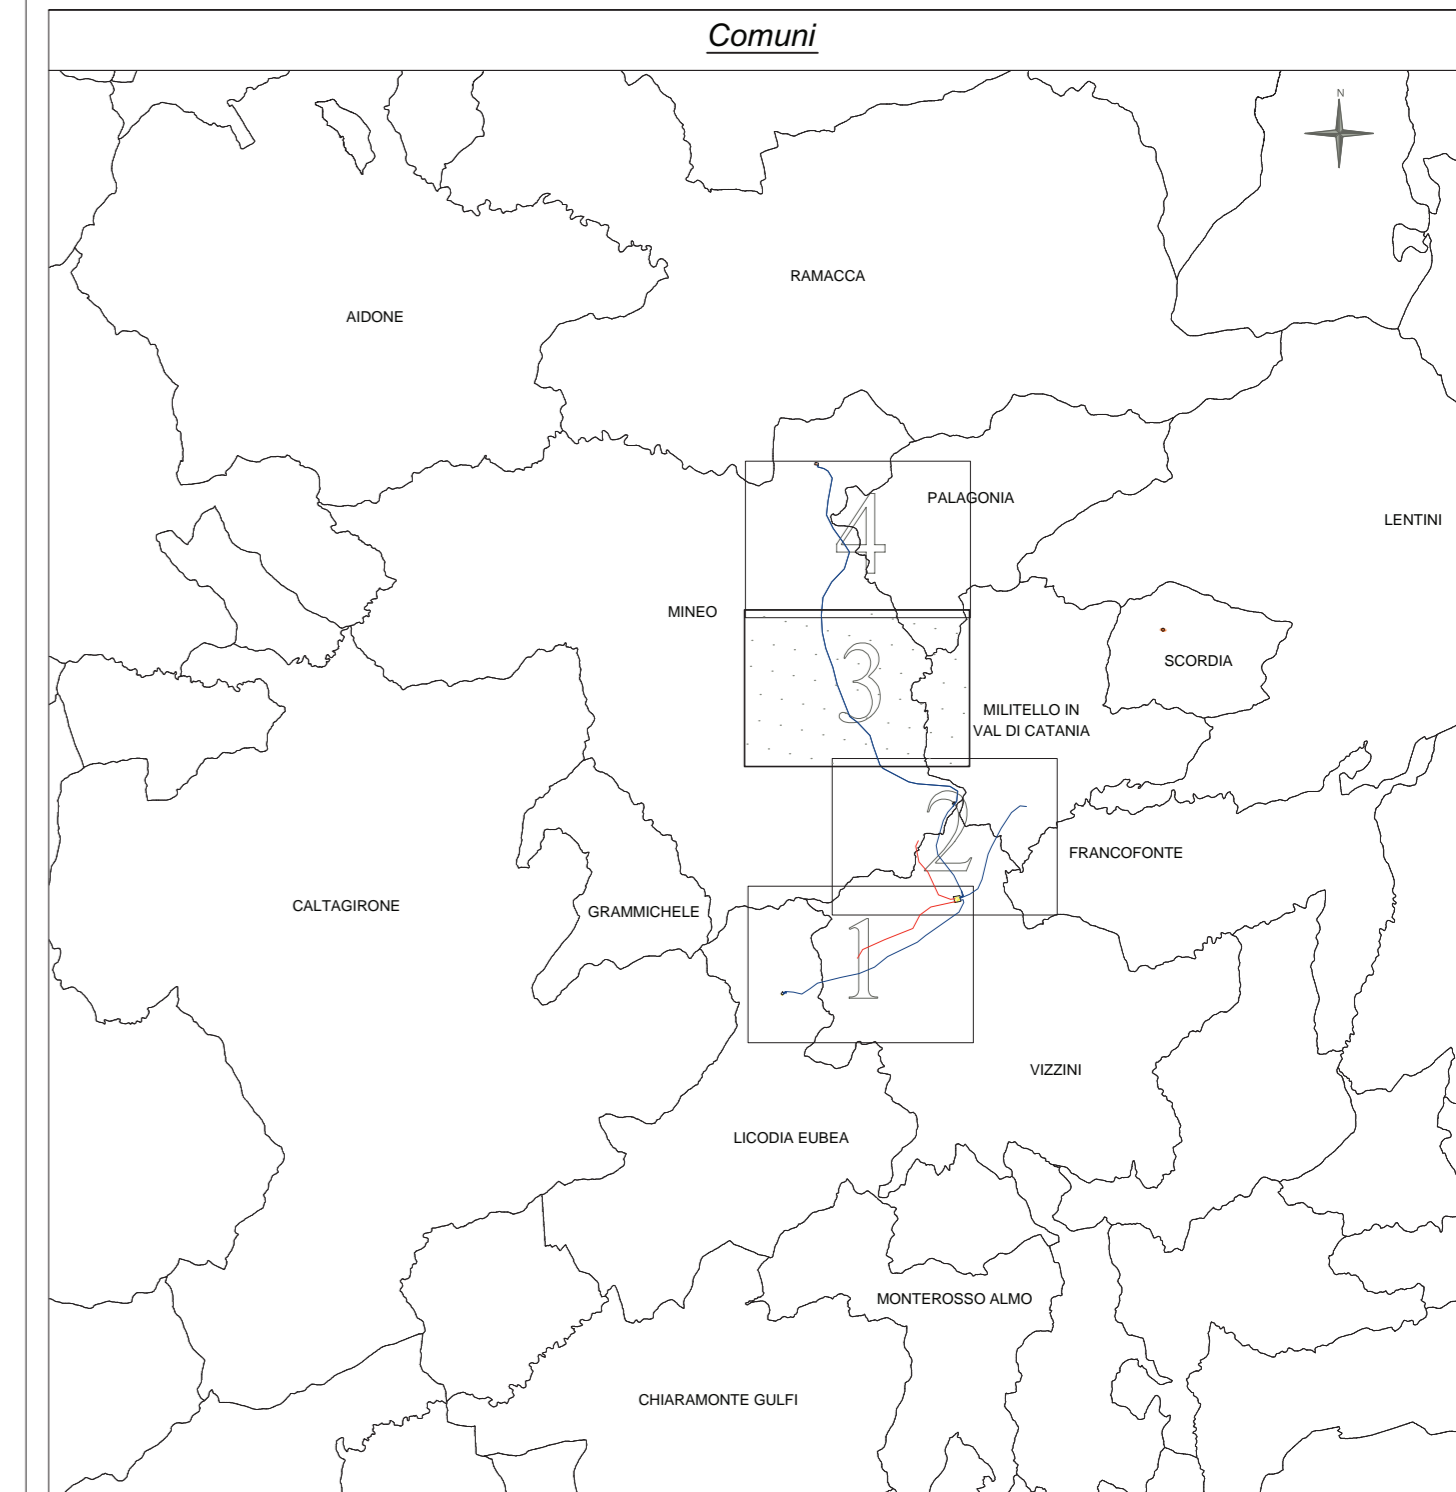

Province

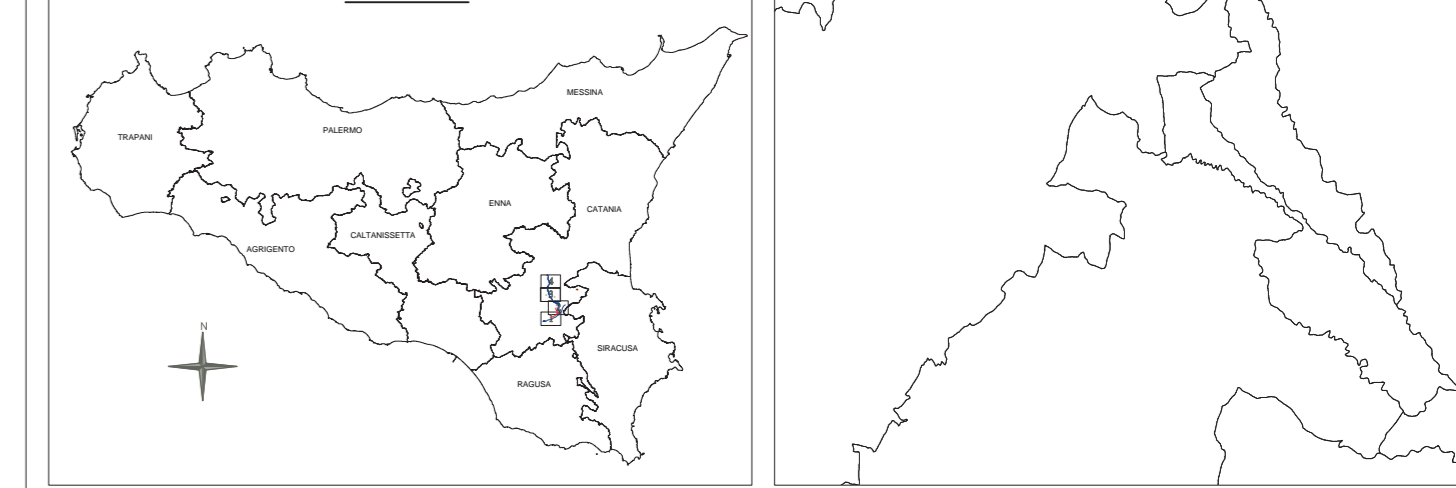

LEGENDA

- Elettrodotto in Doppia Tema in Progetto - Vn: 150 - 220 - 380 kV
- Elettrodotto in Doppia Tema Esistente - Vn: 150 - 220 - 380 kV
- Elettrodotto in Semplice Tema in Progetto - Vn: 150 - 220 - 380 kV
- Elettrodotto in Semplice Tema Esistente - Vn: 150 - 220 - 380 kV
- Elettrodotto in Doppia Tema in Autorizzazione - Vn: 150 - 220 - 380 kV
- Elettrodotto in Semplice Tema in Autorizzazione - Vn: 150 - 220 - 380 kV
- Elettrodotto in Semplice Tema Autorizzata - Vn: 150 - 220 - 380 kV
- Elettrodotto da Demolire - Vn: 150 - 220 - 380 kV
- Confine Comunale
- Sostegno
- Punti di Interesse VVFF



REVISIONI		DESCRIZIONE		VERIFICATO		APPROVATO	
N.	DATA	DESCRIZIONE	ELABORATO	VERIFICATO	APPROVATO		
00	03/12/2012	Emissione per PTD					

TIPOLOGIA DELL'ELABORATO	PLANIMETRIA	CODIFICA DELL'ELABORATO	DEGR11010BGL00092	
--------------------------	-------------	-------------------------	-------------------	--

PROGETTO	WBS: TE-GR-11-010	TITOLO	Nuova SE 380/150 kV di Vizzini con raccordi aerei 380-150 kV alla RTN ed opere connesse
----------	-------------------	--------	---

CLASSIFICAZIONE DI SICUREZZA	APPENDICE E ALLEGATO A PLANIMETRIA con indicazione dei PUNTI D'INTERESSE VVFF		
------------------------------	---	--	--

NOME DEL FILE	DEGR11010BGL00092_00.dwg	SCALA CAD	1 unità = 1m	FORMATO	594x1050	SCALA	1:10.000	FOGLIO	03 / 04
---------------	--------------------------	-----------	--------------	---------	----------	-------	----------	--------	---------

Questo documento contiene informazioni di proprietà Terna Rete Italia S.p.A. e deve essere utilizzato esclusivamente dal destinatario in relazione alla finalità per la quale è stato fornito. È vietata qualsiasi forma di riproduzione o di divulgazione senza l'esplicito consenso di Terna Rete Italia S.p.A. This document contains information proprietary to Terna Rete Italia S.p.A. and it will have to be used exclusively for the purposes for which it has been furnished. Whichever shape of spreading or reproduction without the written permission of Terna Rete Italia S.p.A. is prohibited.