



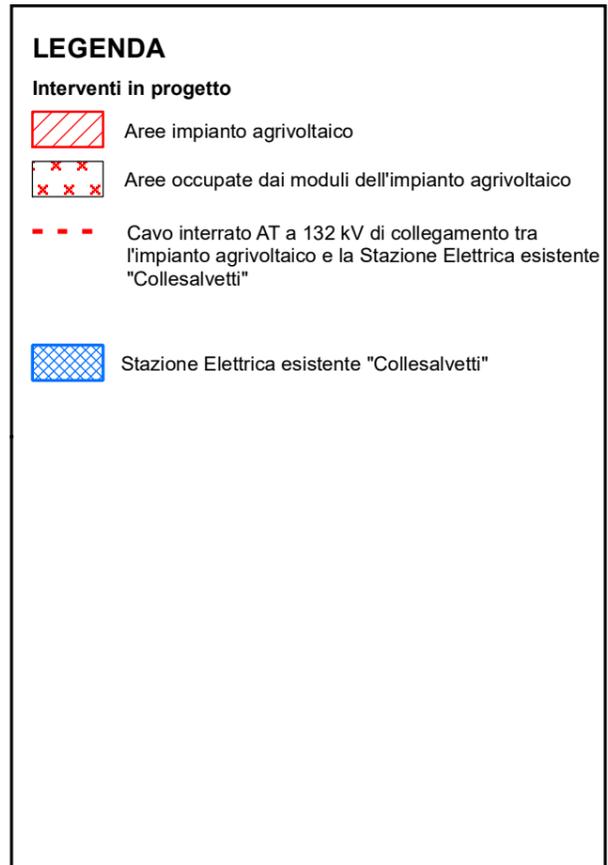


Tavola\_B01

Individuazione dell'area in esame - Localizzazione interventi in progetto su CTR

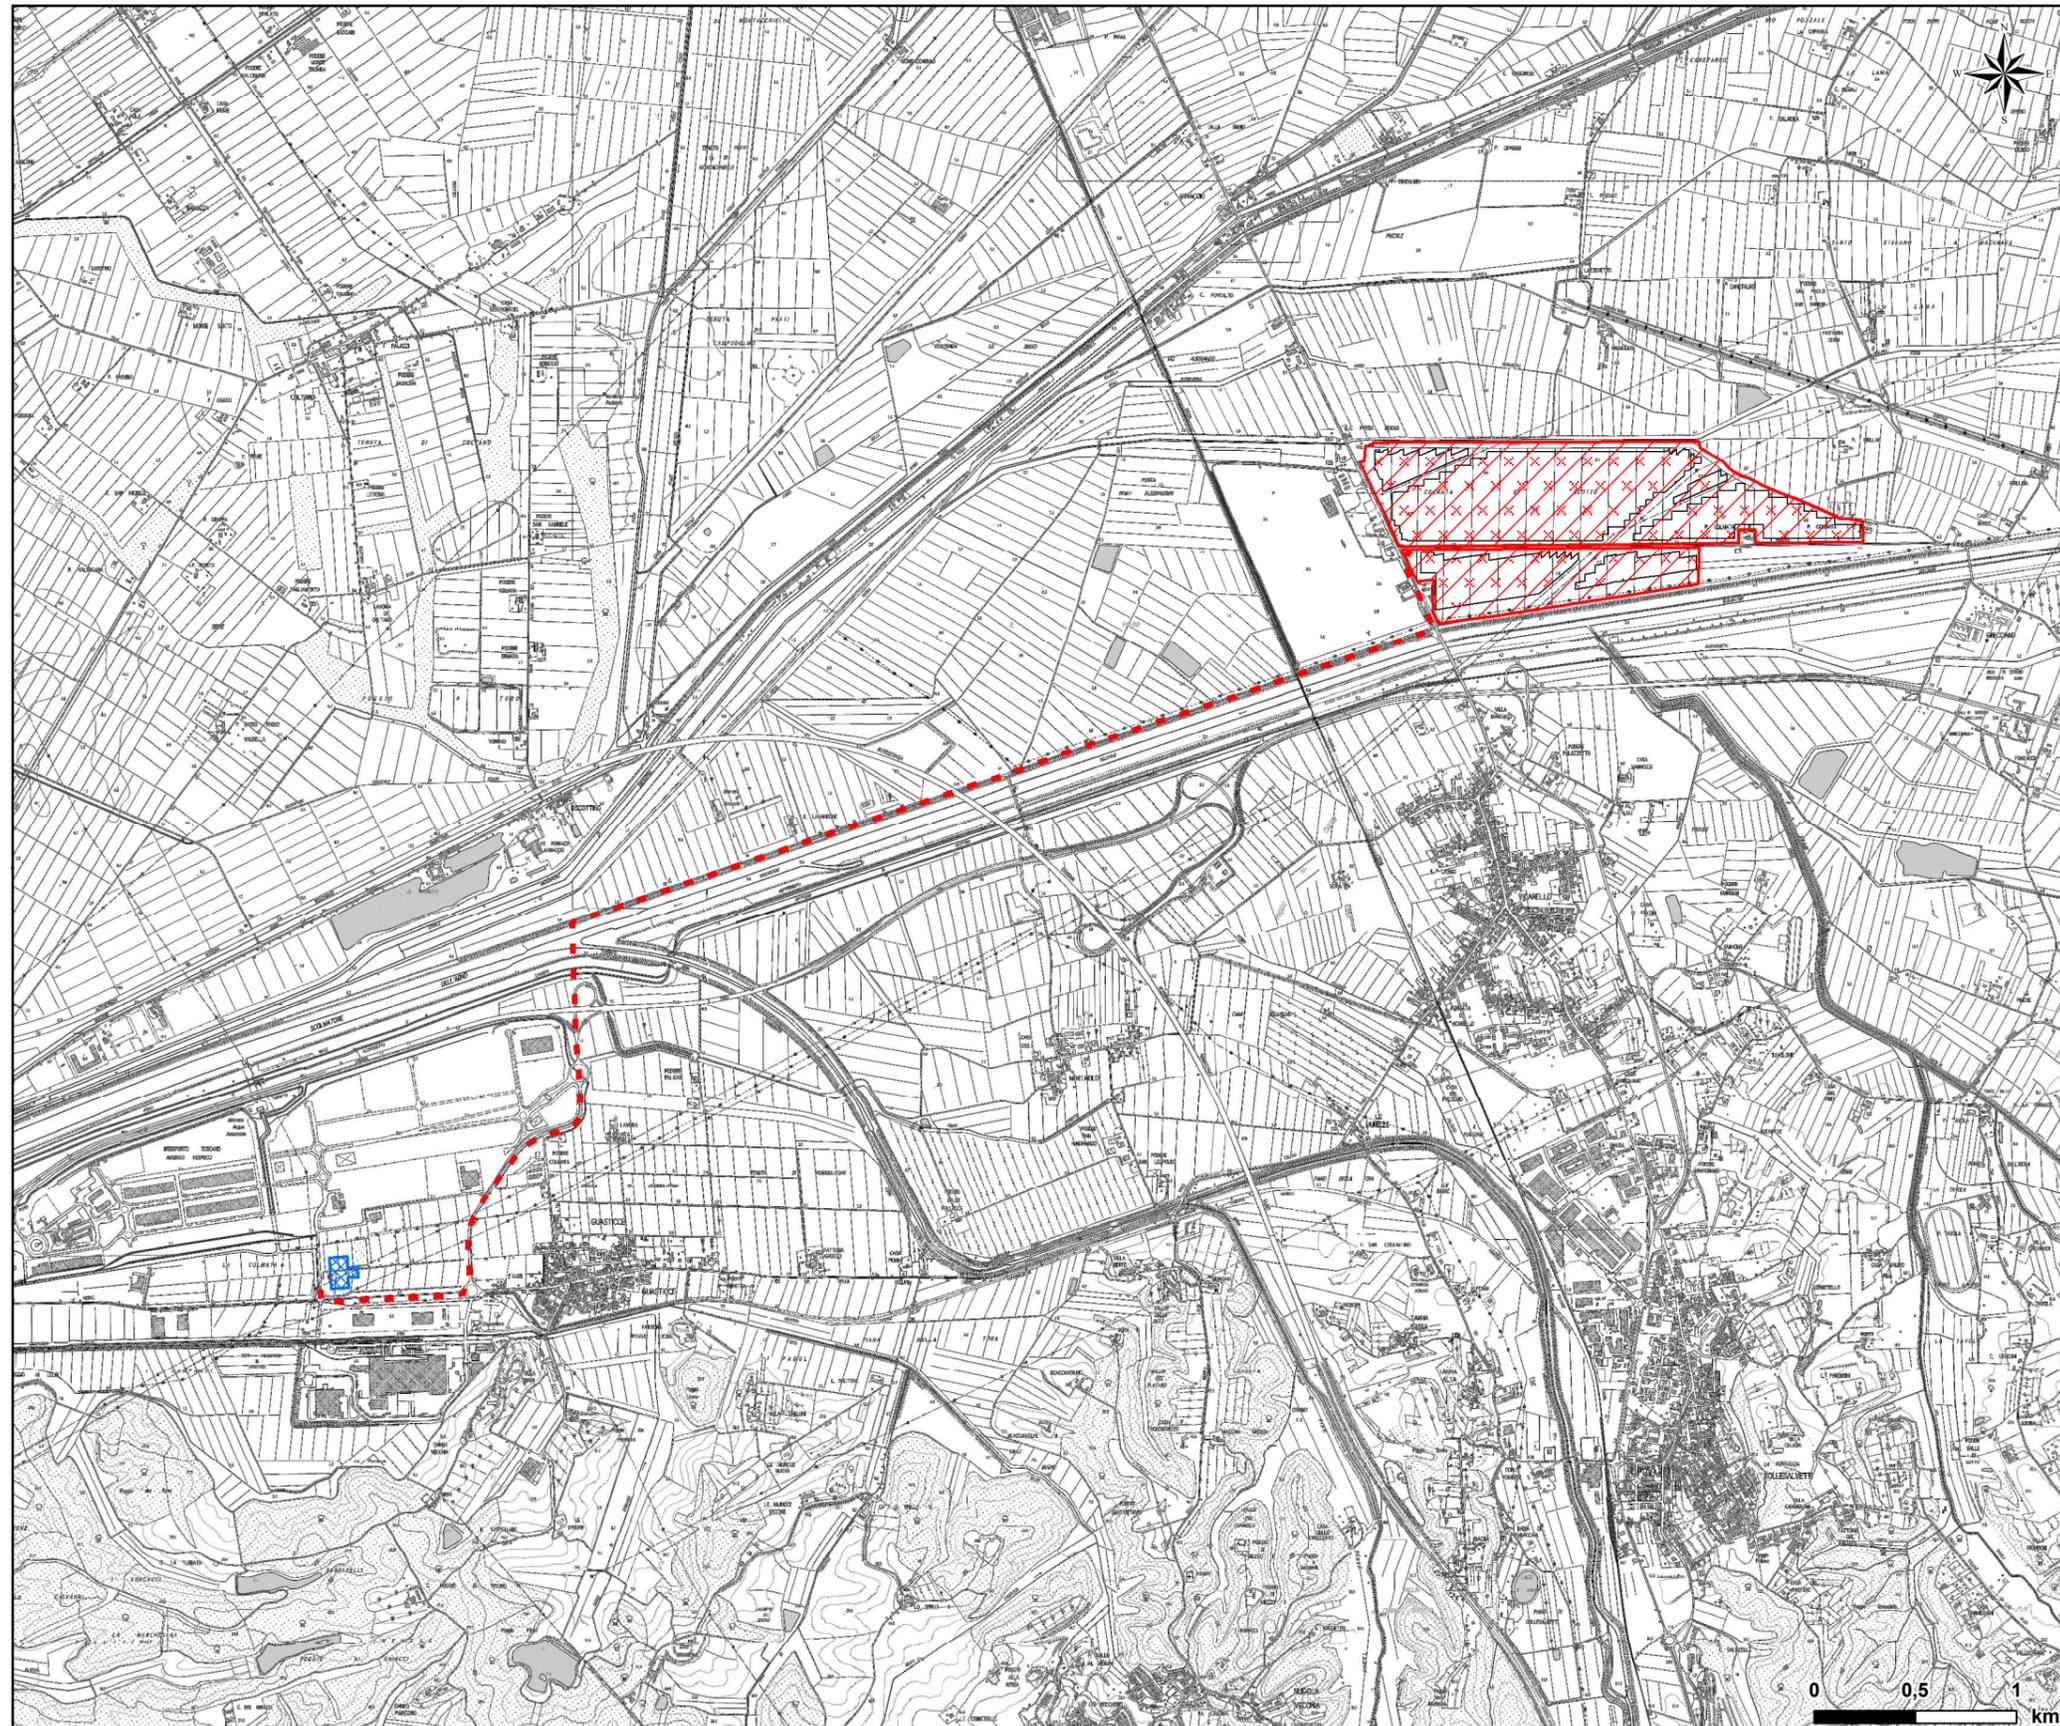

**Inquadramento territoriale (Scala 1:250.000)**

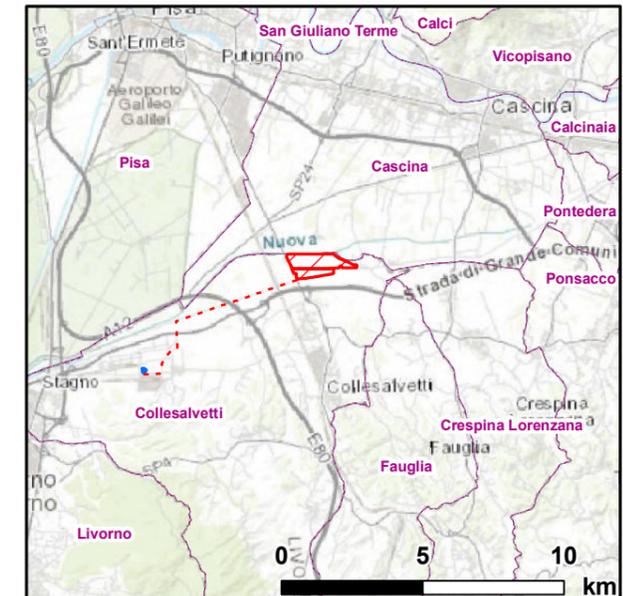



### LEGENDA

#### Interventi in progetto

-  Aree impianto agrivoltaico
-  Aree occupate dai moduli dell'impianto agrivoltaico
-  Cavo interrato AT a 132 kV di collegamento tra l'impianto agrivoltaico e la Stazione Elettrica esistente "Collesalveti"
-  Stazione Elettrica esistente "Collesalveti"