



**PROGETTO DI IMPIANTO AGRIVOLTAICO
E OPERE CONNESSE DENOMINATO "GRICCIANO"
IN COMUNE DI COLLESALVETTI (LI)
Potenza installata 68 MW**

PROGETTO DEFINITIVO

ELABORATO N°	TITOLO ELABORATO	SCALA
M02	Tavola_Bo2 - Inserimento Urbanistico	-
		DATA
		Dicembre 2023
PRIMA EMISSIONE	Valutazione di Impatto Ambientale Art.23 D.Lgs.152/2006	Dicembre 2023
GRUPPO DI PROGETTAZIONE		FIRMA
	TAUW Italia S.r.l. Galleria Giovan Battista Gerace 14 56124 Pisa	
	Dott. Ing. ANTONIO CAPELLINO Dott. Arch. DANIELE BORGNA Geom. ALBERTO BALSAMO Dott. Ing. ALBERTO BONELLO Dott. Arch. IVANO GARELLI Corso Armando Diaz 23/1 - 12084 - Mondovi (CN) ☎ 0174 55 12 47 ✉ info@e3studio.it ✉ e3studio@legalmail.it	
	ALBERTO DAZZI agronomo Dott. Agr. Alberto DAZZI Mob. 3333778233 dazzialberto@tiscali.it Via Campo d'Appio 142/A 54033 Carrara (MS)	
SVILUPPATORE		
	DCC Srl Via Edmondo De Amicis n° 15 90143 - Palermo (PA) P. Iva: 06948730822 ✉ dccsr12050@gmail.com	
COMMITTENTE		FIRMA
	EDISON Spa Foro Buonaparte, n. 31 - 20121 Milano Partita IVA 08263330014 ☎ 02/6222.1 www.edison.it	

Tavola_B02

Inserimento Urbanistico

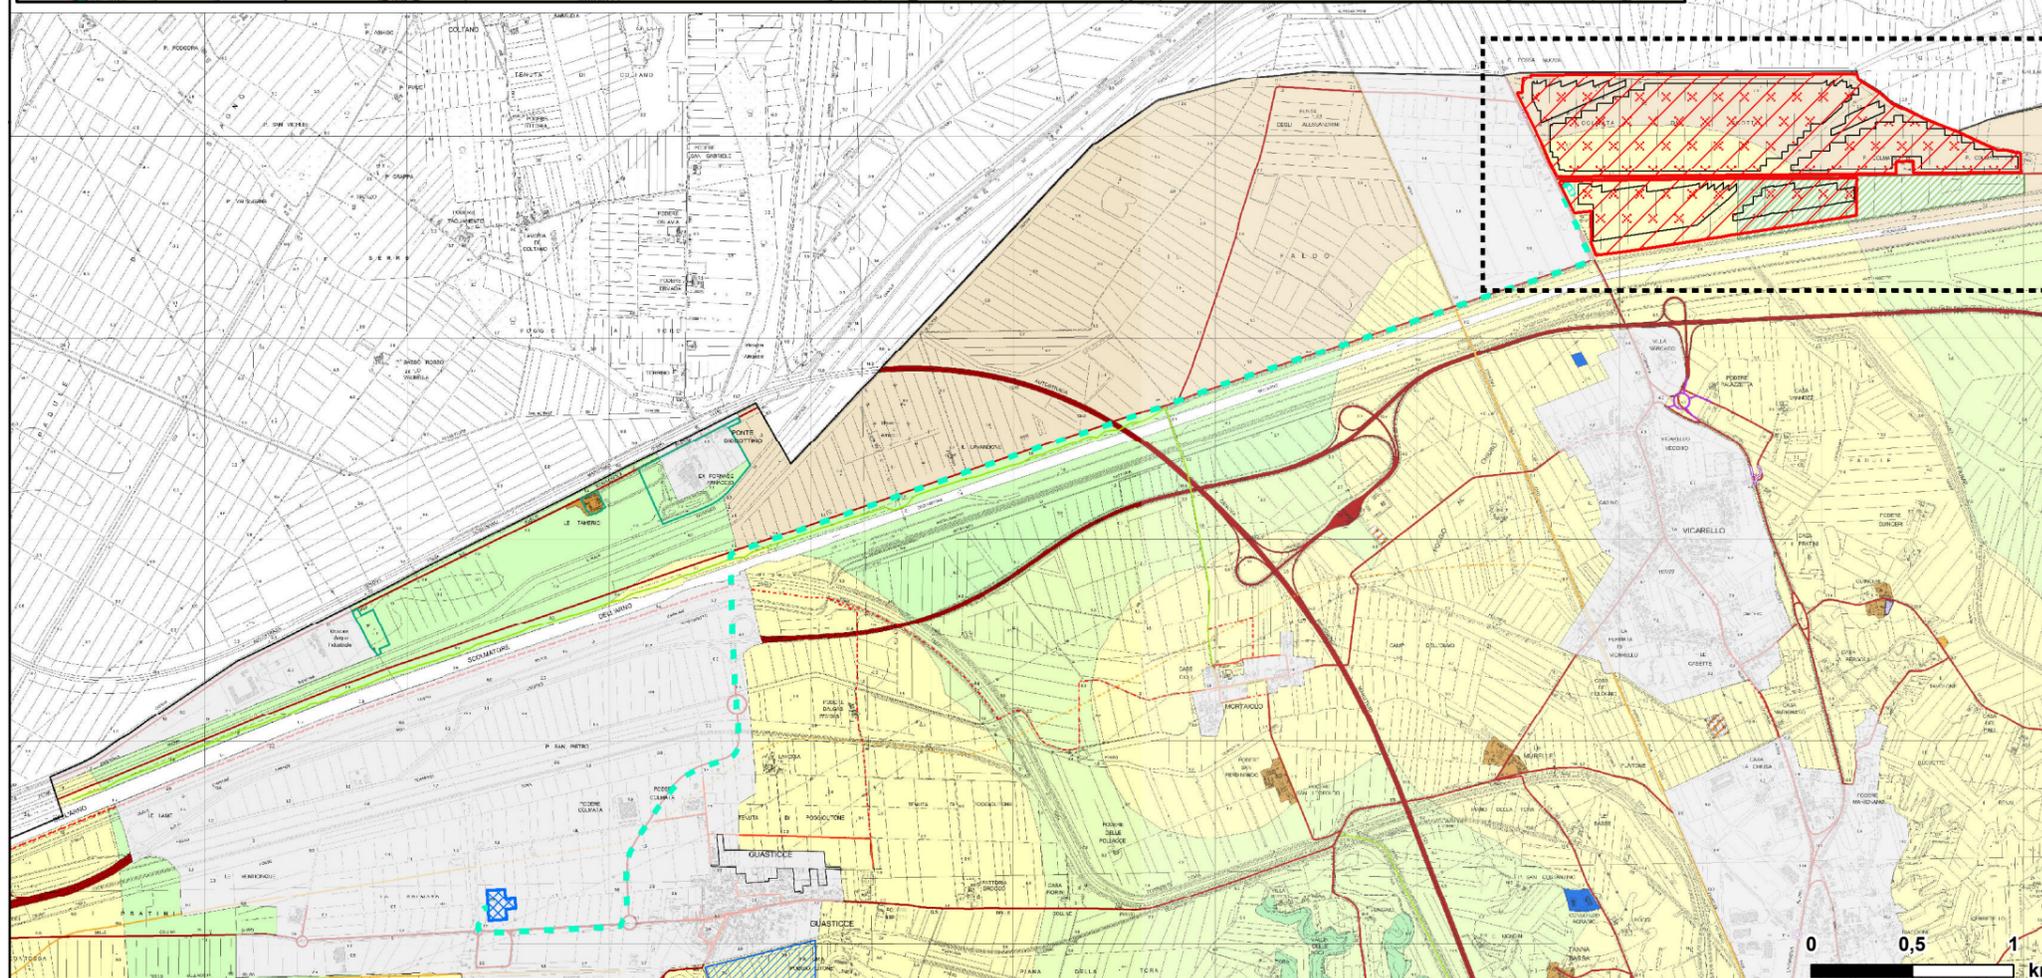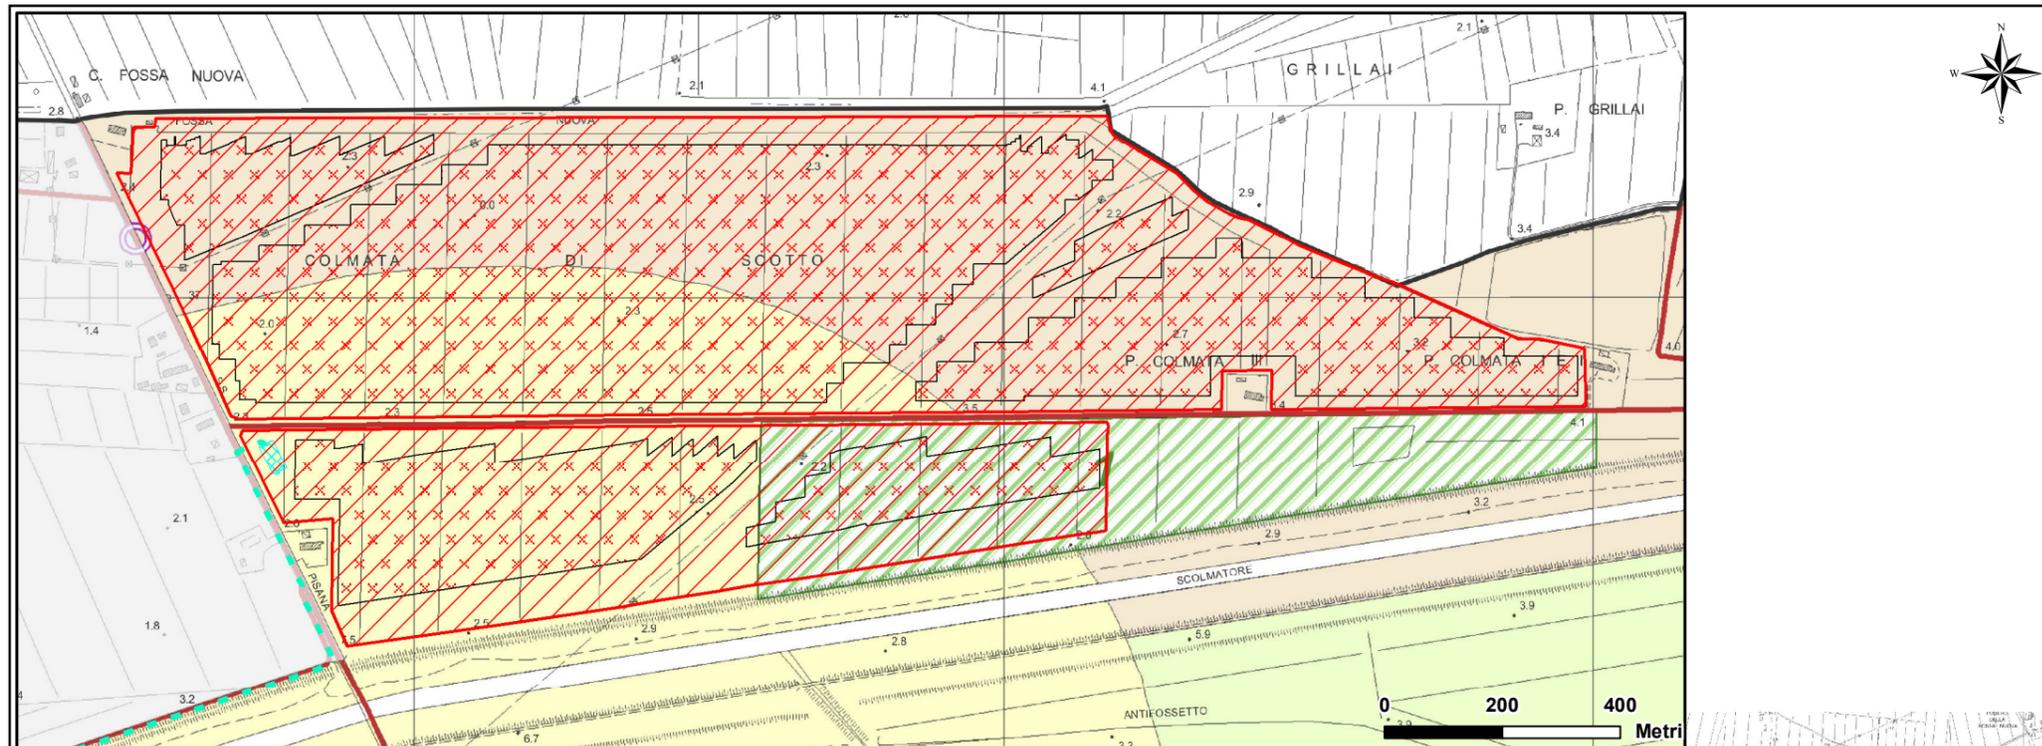

LEGENDA

Interventi in progetto

-  Aree impianto agrivoltaico
-  Aree occupate dai moduli dell'impianto agrivoltaico
-  Cavo interrato AT a 132 kV di collegamento tra l'impianto agrivoltaico e la Stazione Elettrica esistente "Collesalveti"
-  Stazione MT/AT
-  Stazione Elettrica esistente "Collesalveti"

-  agricole produttive (art. 141)
-  agricole residuali (art. 139)
-  riqualificazione (art.147)
-  sistema insediativo e produttivo
-  agricole di pregio (art. 143)
-  area non pianificata