




REGIONE TOSCANA
PROVINCIA DI LIVORNO
COMUNE DI COLLESALVETTI


**PROGETTO DI IMPIANTO AGRIVOLTAICO
E OPERE CONNESSE DENOMINATO “GRICCIANO”
IN COMUNE DI COLLESALVETTI (LI)
Potenza installata 68 MW**

PROGETTO DEFINITIVO


LABORATO N°	TITOLO ELABORATO	SCALA
T06	SEZIONI TERRITORIALI AREA DI INTERVENTO	1:1.000
		DATA
		PRIMA EMISSIONE
Valutazione di Impatto Ambientale Art.23 D.Lgs.152/2006	Dicembre 2023	
GRUPPO DI PROGETTAZIONE		
 TAUW Italia S.r.l. Galleria Giovan Battista Gerace 14 00124 Pisa Dott. Ing. ANTONIO CAPELLINO Dott. Arch. DANIELE BORGNA Giov. ALBERTO BALSANO Dott. Ing. ALBERTO BONELLO Dott. Arch. IVANO GARELLI Corso Armando Diaz 231 - 12084 - Mondovì (CN) ☎ 0174 55 12 47 ✉ info@tauw.it - c@tauw.it/legalmail.it		FIRMA
 e3STUDIO di CAPELLINO & ASSOCIATI ENGINEERING ENVIRONMENT ENERGY Dott. Agr. Alberto DAZZI Mob. 320371623 dazzibenb@e3coll.it Via Campo d'Appel 142A 54032 Carrara (MS)		
 ALBERTO DAZZI agronomo DCC Srl Via Edmondo De Amicis n° 15 50143 - Palermo (PA) P. Iva: 06948730822 ✉ dccsr12050@gmail.com		
SVILUPPATORE		
 edison Foro Buonaparte, n. 31 - 20121 Milano Partita IVA 06063330014 ☎ 0266222.1 www.edison.it		FIRMA
COMMITTEE		

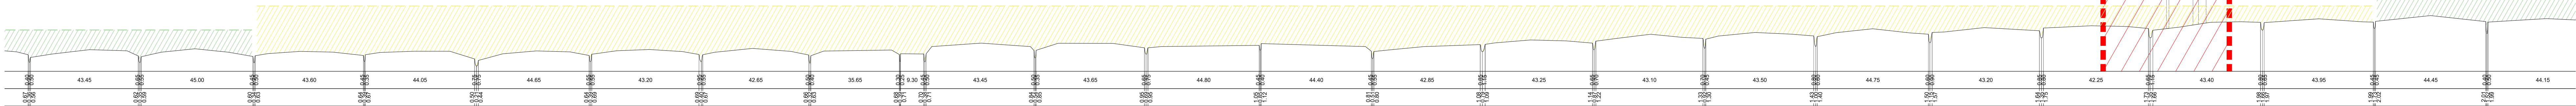**SEZIONE 4 - SECONDO TRATTO**


SEZIONE 4 - TERZO TRATTO

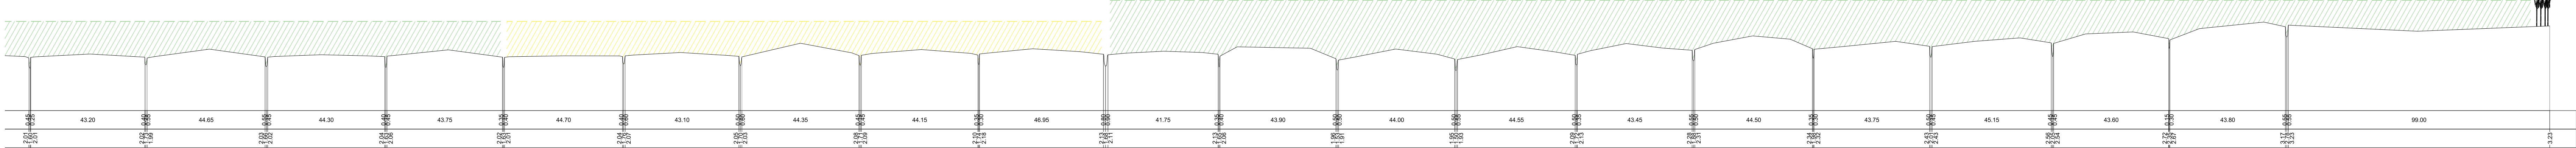


SEZIONE 1

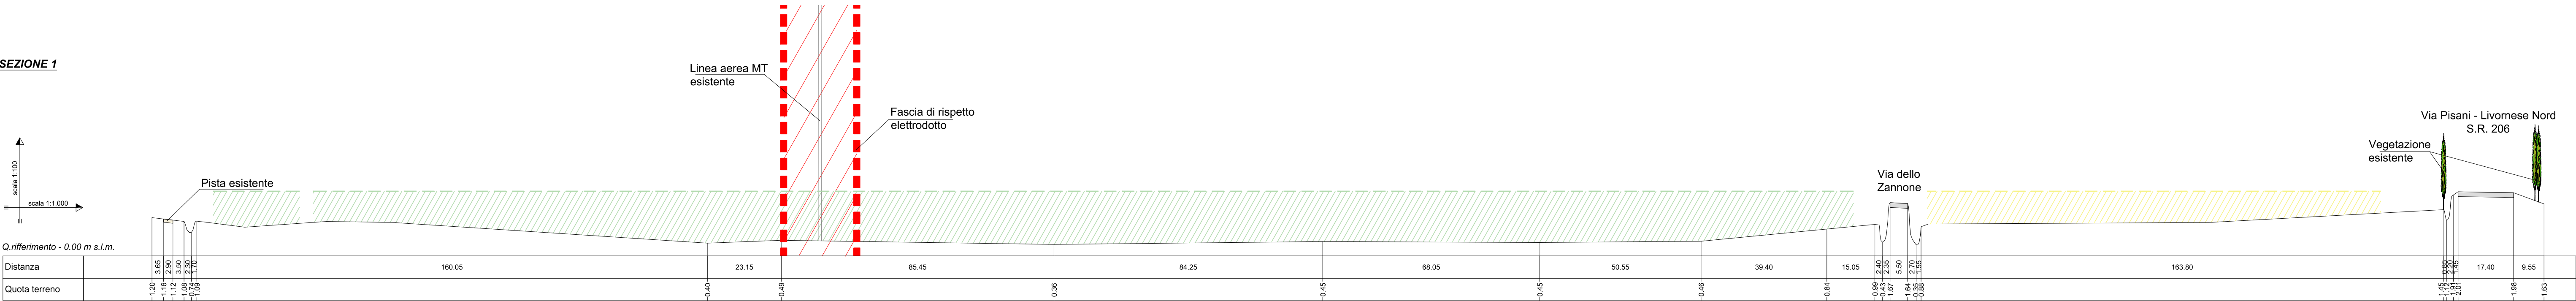

SEZIONE 2

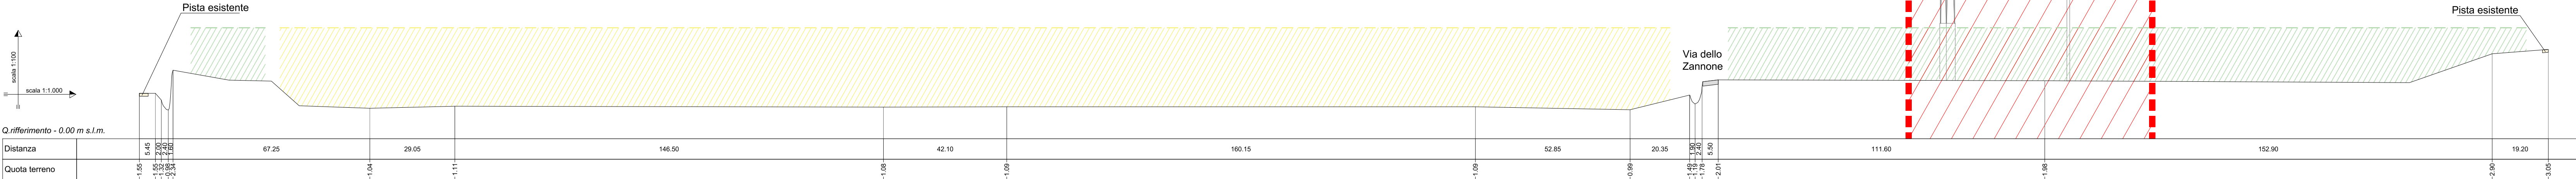

SEZIONE 3

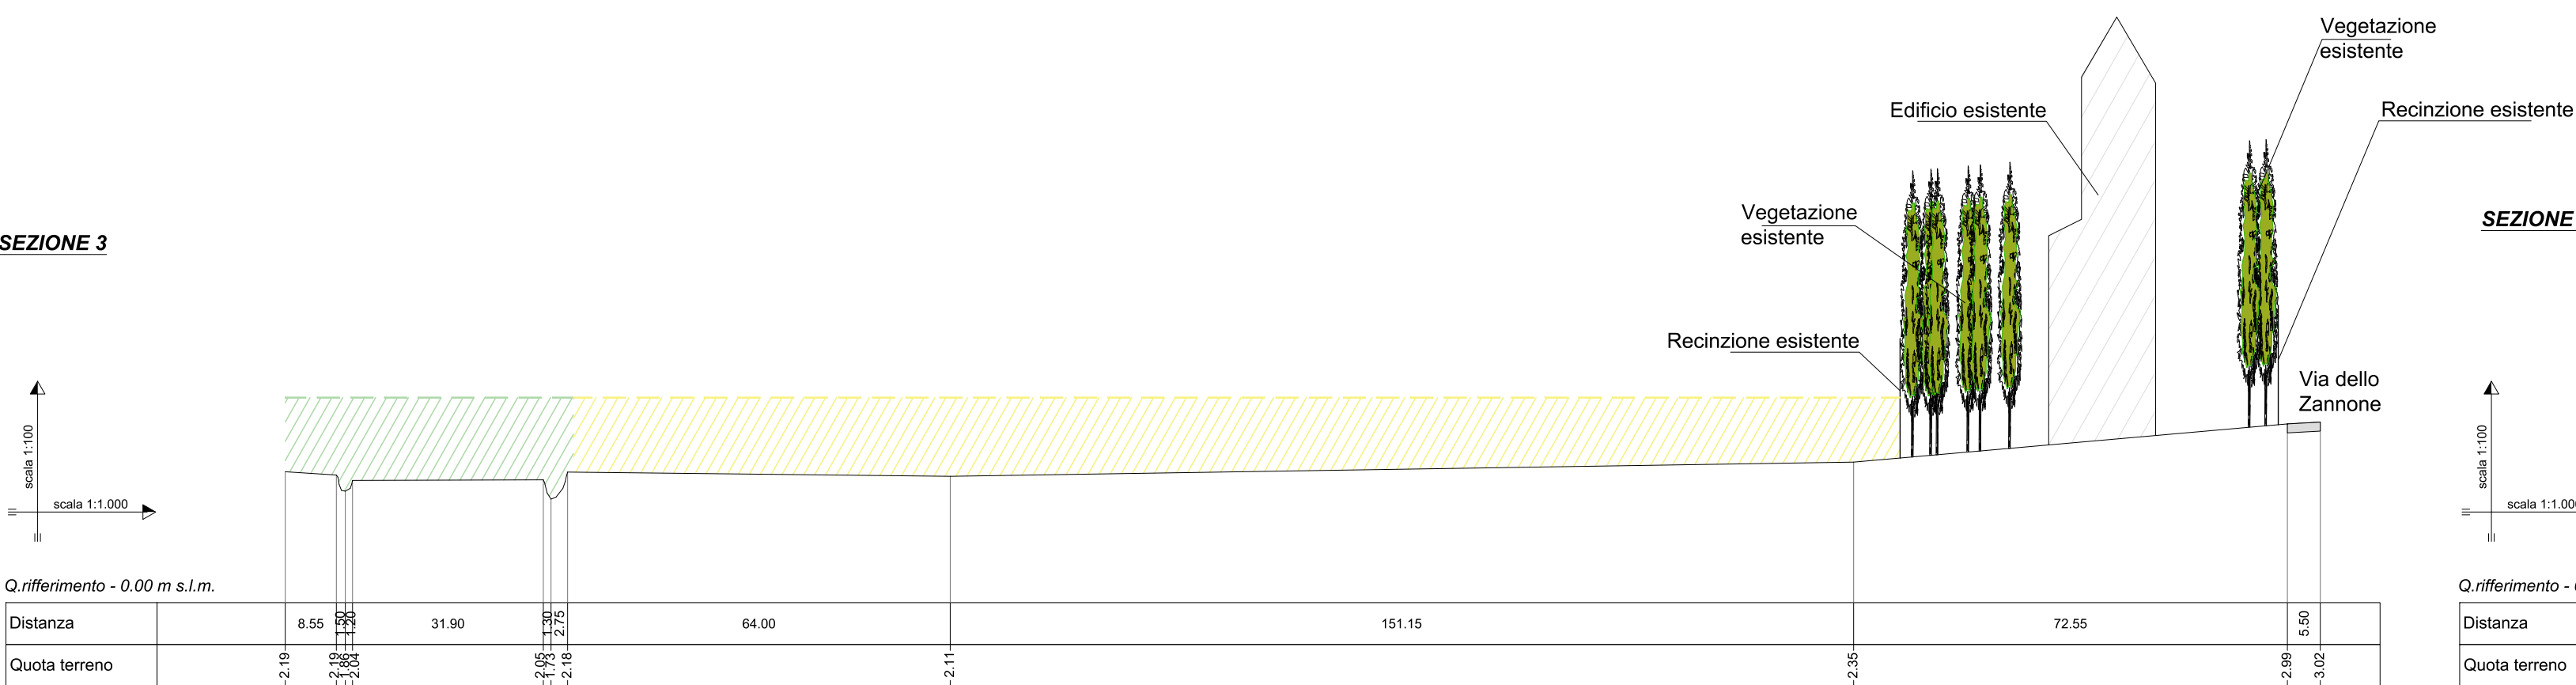

SEZIONE 4 - PRIMO TRATTO

