


**PROGETTO DI IMPIANTO AGRIVOLTAICO  
 E OPERE CONNESSE DENOMINATO "GRICCIANO"  
 IN COMUNE DI COLLESALVETTI (LI)**  
 Potenza installata 68 MW

PROGETTO DEFINITIVO

ELABORATO N°	TITOLO ELABORATO	SCALA
<b>T10.3</b>	LAYOUT DI DETTAGLIO	1:1.000
PRIMA EMISSIONE	Valutazione di Impatto Ambientale Art.23 D.Lgs.152/2006	DATA
		Dicembre 2023

GRUPPO DI PROGETTAZIONE	FIRMA
TAUW Italia S.r.l. Gallarate - Via S. Felice 14 36124 Pisa	
e3STUDIO ING. ANTONIO CAPRELLINO Dott. Arch. DANIELE BIGNARDI Geom. ALBERTO BALSANO Dott. Ing. ALBERTO BIGNARDI Dott. Arch. IVANO GARELLI Corso Armando Diaz 23/1 - 12084 - Mondovì (CN) ☎ 0174 56 12 47 ✉ info@e3studio.it	
ALBERTO DAZZI agronomo	
DCC Srl Via Edmondo De Amicis n° 15 90143 - Palermo (PA) P. Iva: 06948730822 ✉ dccsr2050@gmail.com	
EDISON Spa Foro Buonaparte, n. 31 - 20121 Milano Partita IVA: 06263330914 ☎ 02622211 www.edison.it	

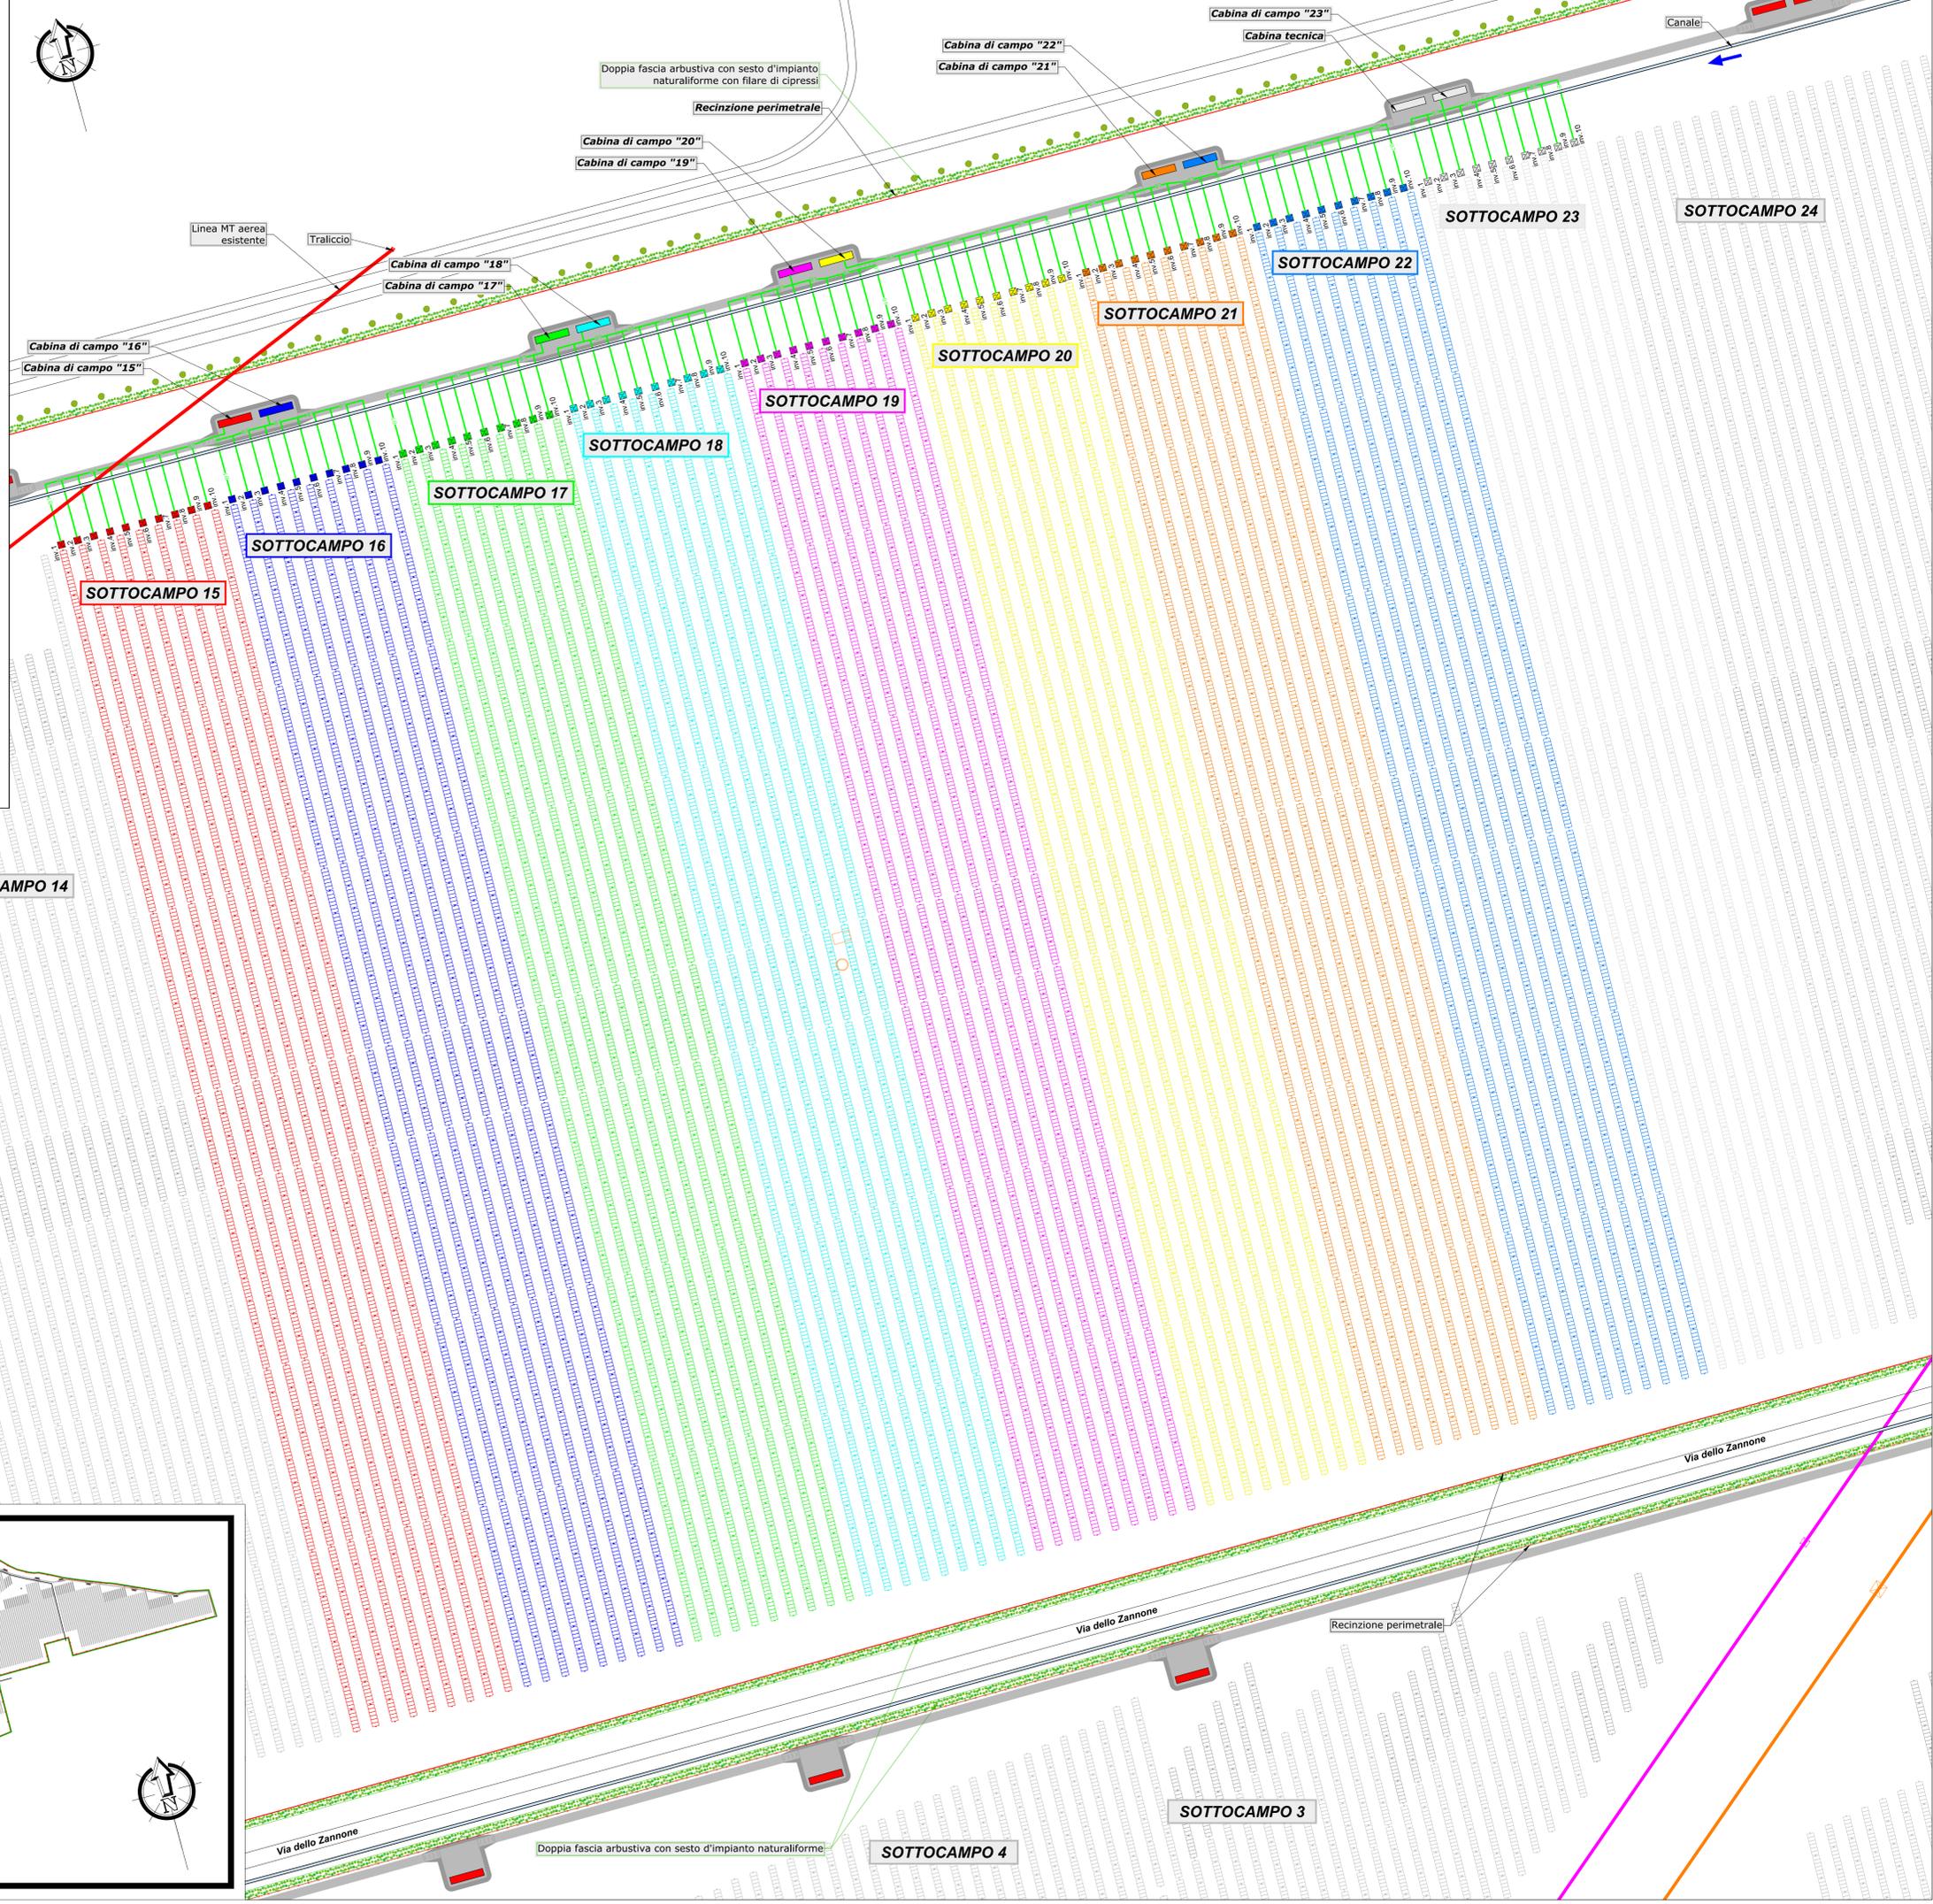

**LEGENDA**

- Recinzione
- Linea di Bassa Tensione
- Moduli fotovoltaici
- Cabine di campo
- Inverter

