



REGIONE TOSCANA
 PROVINCIA DI LIVORNO
 COMUNE DI COLLESALVETTI


**PROGETTO DI IMPIANTO AGRIVOLTAICO
 E OPERE CONNESSE DENOMINATO "GRICCIANO"
 IN COMUNE DI COLLESALVETTI (LI)
 Potenza installata 68 MW**

PROGETTO DEFINITIVO


ELABORATO N°	TITOLO ELABORATO	SCALA
T19	OPERE DI REGIMAZIONE DELLE ACQUE SUPERFICIALI	1:200
		DATA
PRIMA EMISSIONE	Valutazione di Impatto Ambientale Art.23 D.Lgs.152/2006	Dicembre 2023

GRUPPO DI PROGETTAZIONE	FIRMA
<p>TAUW Italia S.r.l. Galleria Giovan Battista Gerace 14 56124 Pisa</p>	
<p>Dott. Ing. ANTONIO CAPELLINO Dott. Arch. DANIELE BORGNA Geom. ALBERTO BALSAMO Dott. Ing. ALBERTO BONELLO Dott. Arch. IVANO GARELLI Corso Armando Diaz 23/1 - 12084 - Mondovì (CN) ☎ 0174 55 12 47 ✉ info@e3studio.it e3studio@legalmail.it</p>	
<p>Dott. Agr. Alberto DAZZI Mob. 3333778233 dazzi@alberto@iscali.it Via Campo d'Appio 142/A 54033 Carrara (MS)</p>	
<p>SVILUPPATORE</p> <p>DCC Srl Via Edmondo De Amicis n° 15 90143 - Palermo (PA) P. Iva: 06948730822 ✉ dccsrl2050@gmail.com</p>	
<p>COMMITTENTE</p> <p>EDISON Spa Foro Buonaparte, n. 31 - 20121 Milano Partita IVA 08263330014 ☎ 02/6222.1 www.edison.it</p>	

PARTICOLARE - SITUAZIONE ESISTENTE

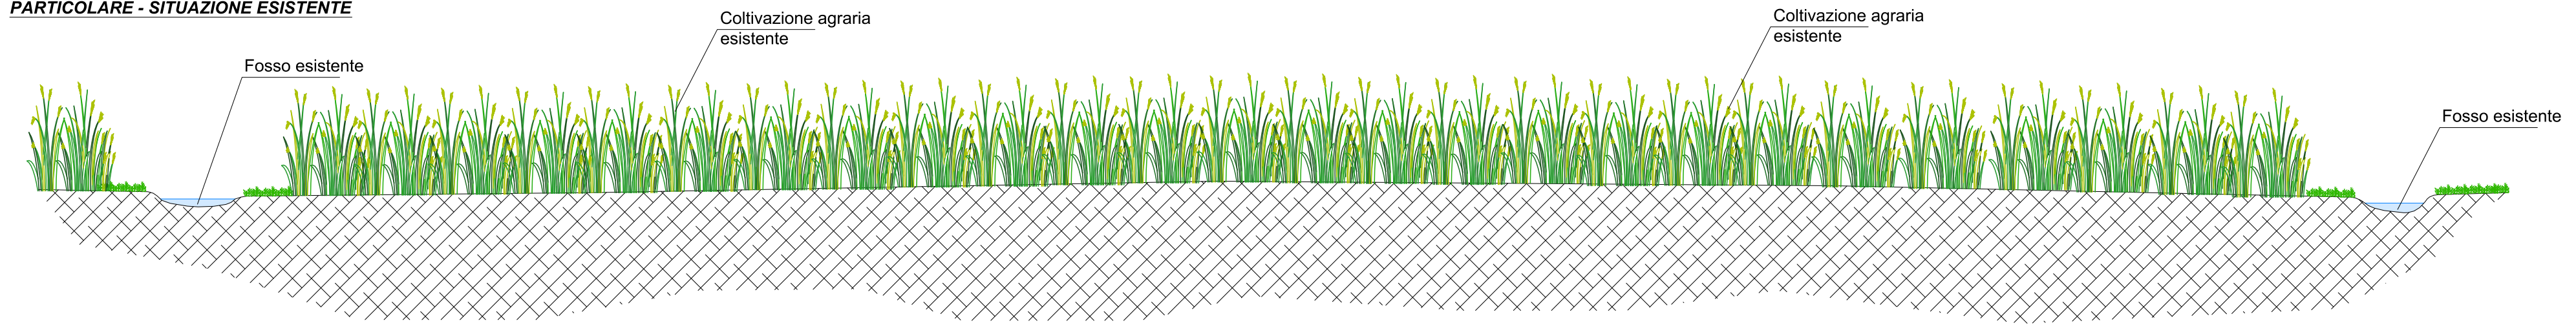

PARTICOLARE - SITUAZIONE IN PROGETTO

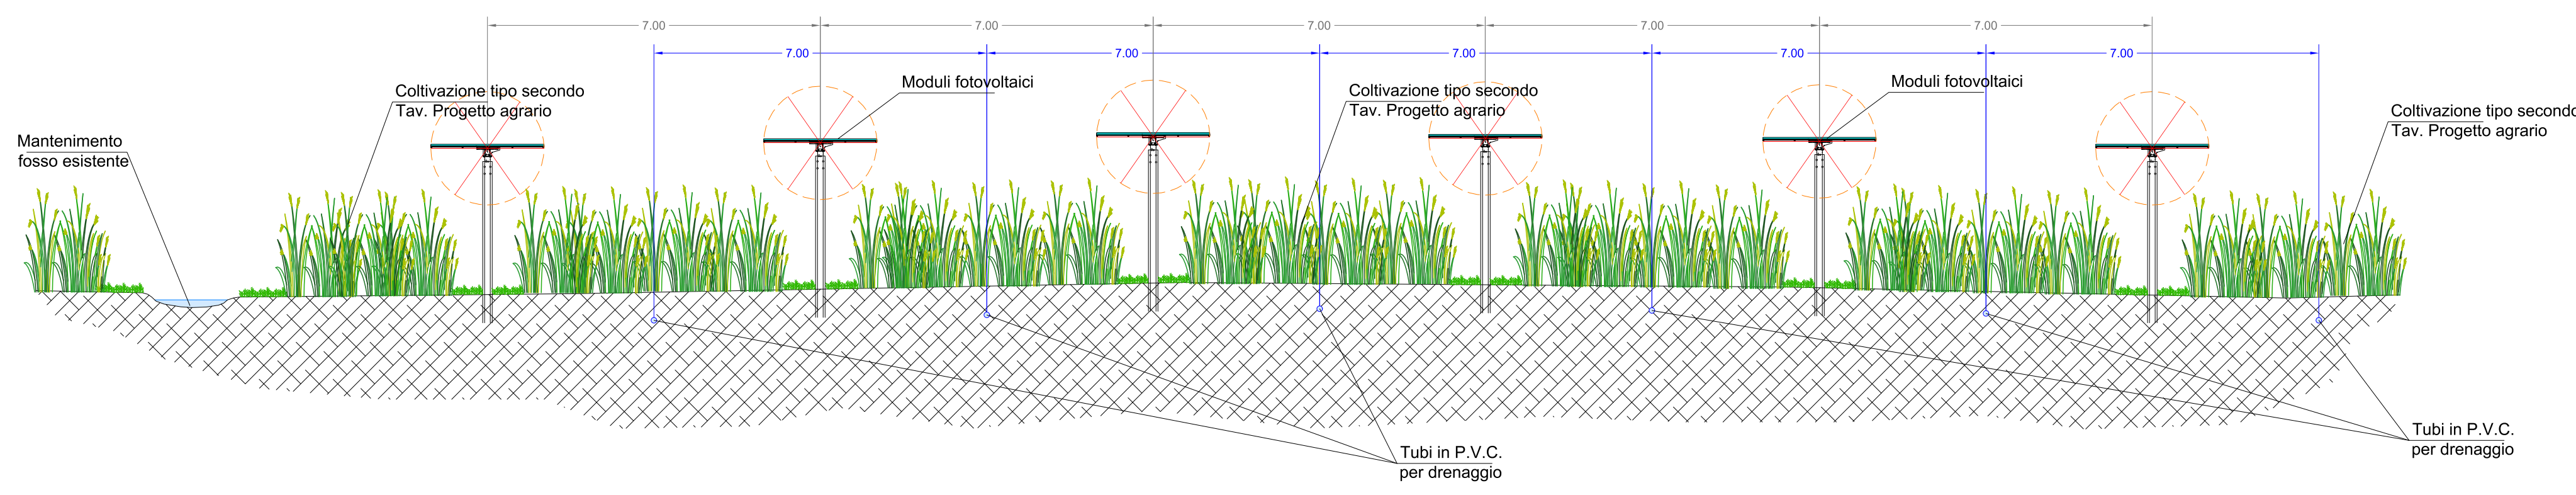

PARTICOLARE POSA DI TUBI IN P.V.C. PER DRENAGGIO

