REGIONE TOSCANA
PROVINCIA DI LIVORNO
*COMUNE DI COLLESALVETTI*

# PROGETTO DI IMPIANTO AGRIVOLTAICO E OPERE CONNESSE DENOMINATO "GRICCIANO" IN COMUNE DI COLLESALVETTI (LI)

**Potenza installata 68 MW**

PROGETTO DEFINITIVO

| ELABORATO N° | TITOLO ELABORATO | SCALA |
|---|---|---|
| T23 | PARTICOLARE RECINZIONI E ACCESSO IMPIANTO | Varie |
| | | |
| | | DATA |
| PRIMA EMISSIONE | Valutazione di Impatto Ambientale Art.23 D.Lgs.152/2006 | Dicembre 2023 |
| | | |
| | | |
| | | |
| | | |
| | | |

| GRUPPO DI PROGETTAZIONE | FIRMA |
|---|---|
| TAUW<br>TAUW Italia S.r.l.<br>Galleria Giovan Battista Gerace 14<br>56124 Pisa | |
| e3 STUDIO DI CAPELLINO E ASSOCIATI ENGINEERING ENVIRONMENT ENERGY<br>Dott. Ing. ANTONIO CAPELLINO<br>Dott. Arch. DANIELE BORGNA<br>Geom. ALBERTO BALSAMO<br>Dott. Ing. ALBERTO BONELLO<br>Dott. Arch. IVANO GARELLI<br>Corso Armando Diaz 23/1 - 12084 - Mondovì (CN)<br>☎ 0174 55 12 47<br>info@e3studio.it e3studio@legalmail.it | |
| ALBERTO DAZZI agronomo<br>Dott. Agr. Alberto DAZZI<br>Mob. 3333778233<br>dazzialberto@tiscali.it<br>Via Campo d'Appio 142/A<br>54033 Carrara (MS) | |
| **SVILUPPATORE** | |
| DCC Development Consulting Company<br>**DCC Srl**<br>Via Edmondo De Amicis n° 15<br>90143 - Palermo (PA)<br>P. Iva: 06948730822<br>dccsrl2050@gmail.com | |
| **COMMITTENTE** | **FIRMA** |
| EDISON<br>**EDISON Spa**<br>Foro Buonaparte, n. 31 - 20121 Milano<br>Partita IVA 08263330014<br>☎ 02/6222.1<br>www.edison.it | |

## DETTAGLI DEL PORTONE DI ACCESSO - Scala 1:50

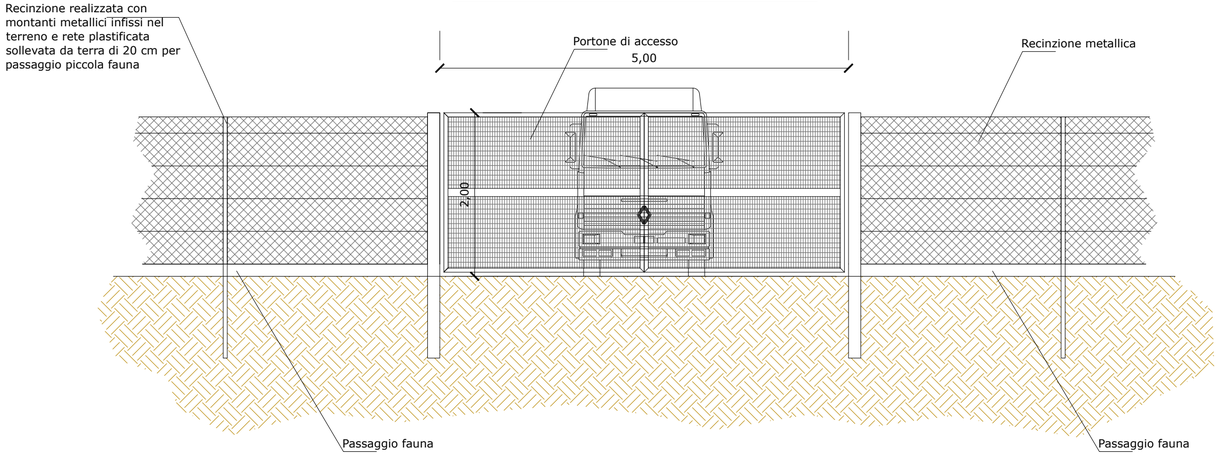


## DETTAGLI DELLA RECINZIONE PERIMETRALE - Scala 1:50

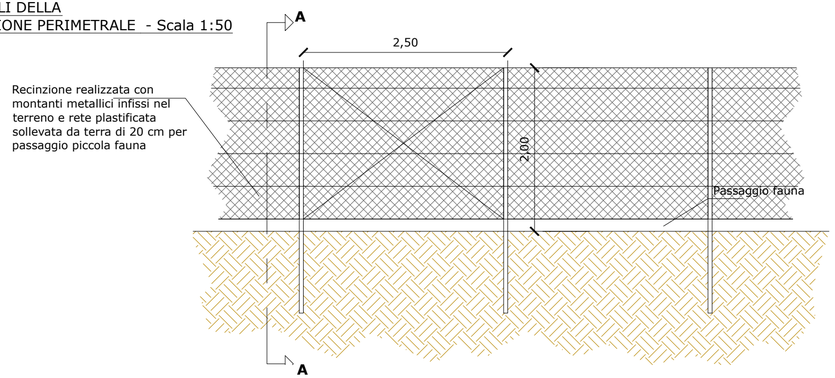


## SEZIONE A-A DELLA RECINZIONE PERIMETRALE Scala 1:50

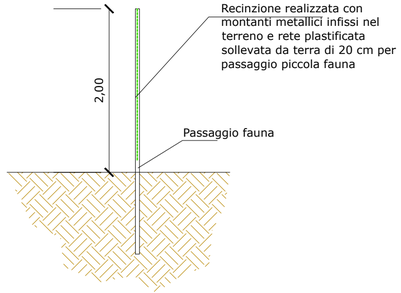

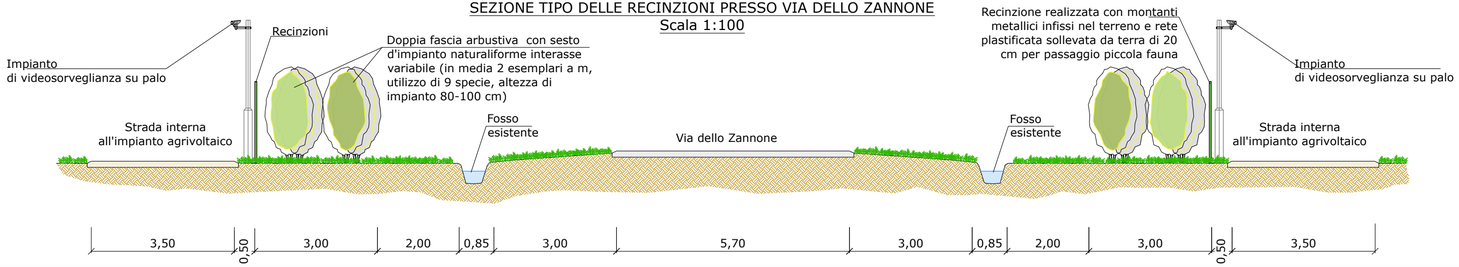
## SEZIONE TIPO DELLE RECINZIONI PRESSO VIA DELLO ZANNONE Scala 1:100