
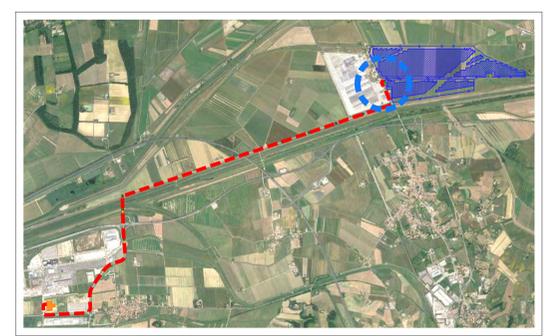


- LEGENDA**
- 1 Cabina per quadri elettrici di Media Tensione
 - 2 Cabina elettrica Bassa Tensione comando, protezione, misure e controllo
 - 3 Cabina BT ausiliari
 - 4 Cabina SCADA
 - 5 Cabina trasformatori S.A.
 - 6 Trasformatore di potenza 30 kV
- Asfalto
 Autobloccante
 Ingressi
- ① TRASFORMATORI DI POTENZA 132/30kV - 80MVA
 - ② SCARICATORI DI TENSIONE
 - ③ TRASFORMATORI DI TENSIONE
 - ④ TRASFORMATORE UNIPOLARE DI TENSIONE DI LINEA 132 kV
 - ⑤ TRASFORMATORI DI CORRENTE
 - ⑥ M.A.T. NEUTRO (PREDISPOSTA FONDAZIONE MA NON INSTALLATO SUPPORTO)
 - ⑦ INTERRUTTORE
 - ⑧ SEZIONATORE CON LAME DI TERRA
 - ⑨ TERMINALI CAVO DI A.T.
 - ⑩ SCARICATORI DI LINEA
- Recinzione a lamelle tipo SAT o similare
 3 metri, zona di lavoro in prossimità Dv (DLgs 81/08)
 7 metri, zona di lavoro non elettrico DA9 (DLgs 81/08)
 15.20 metri, distanza di sicurezza VVF

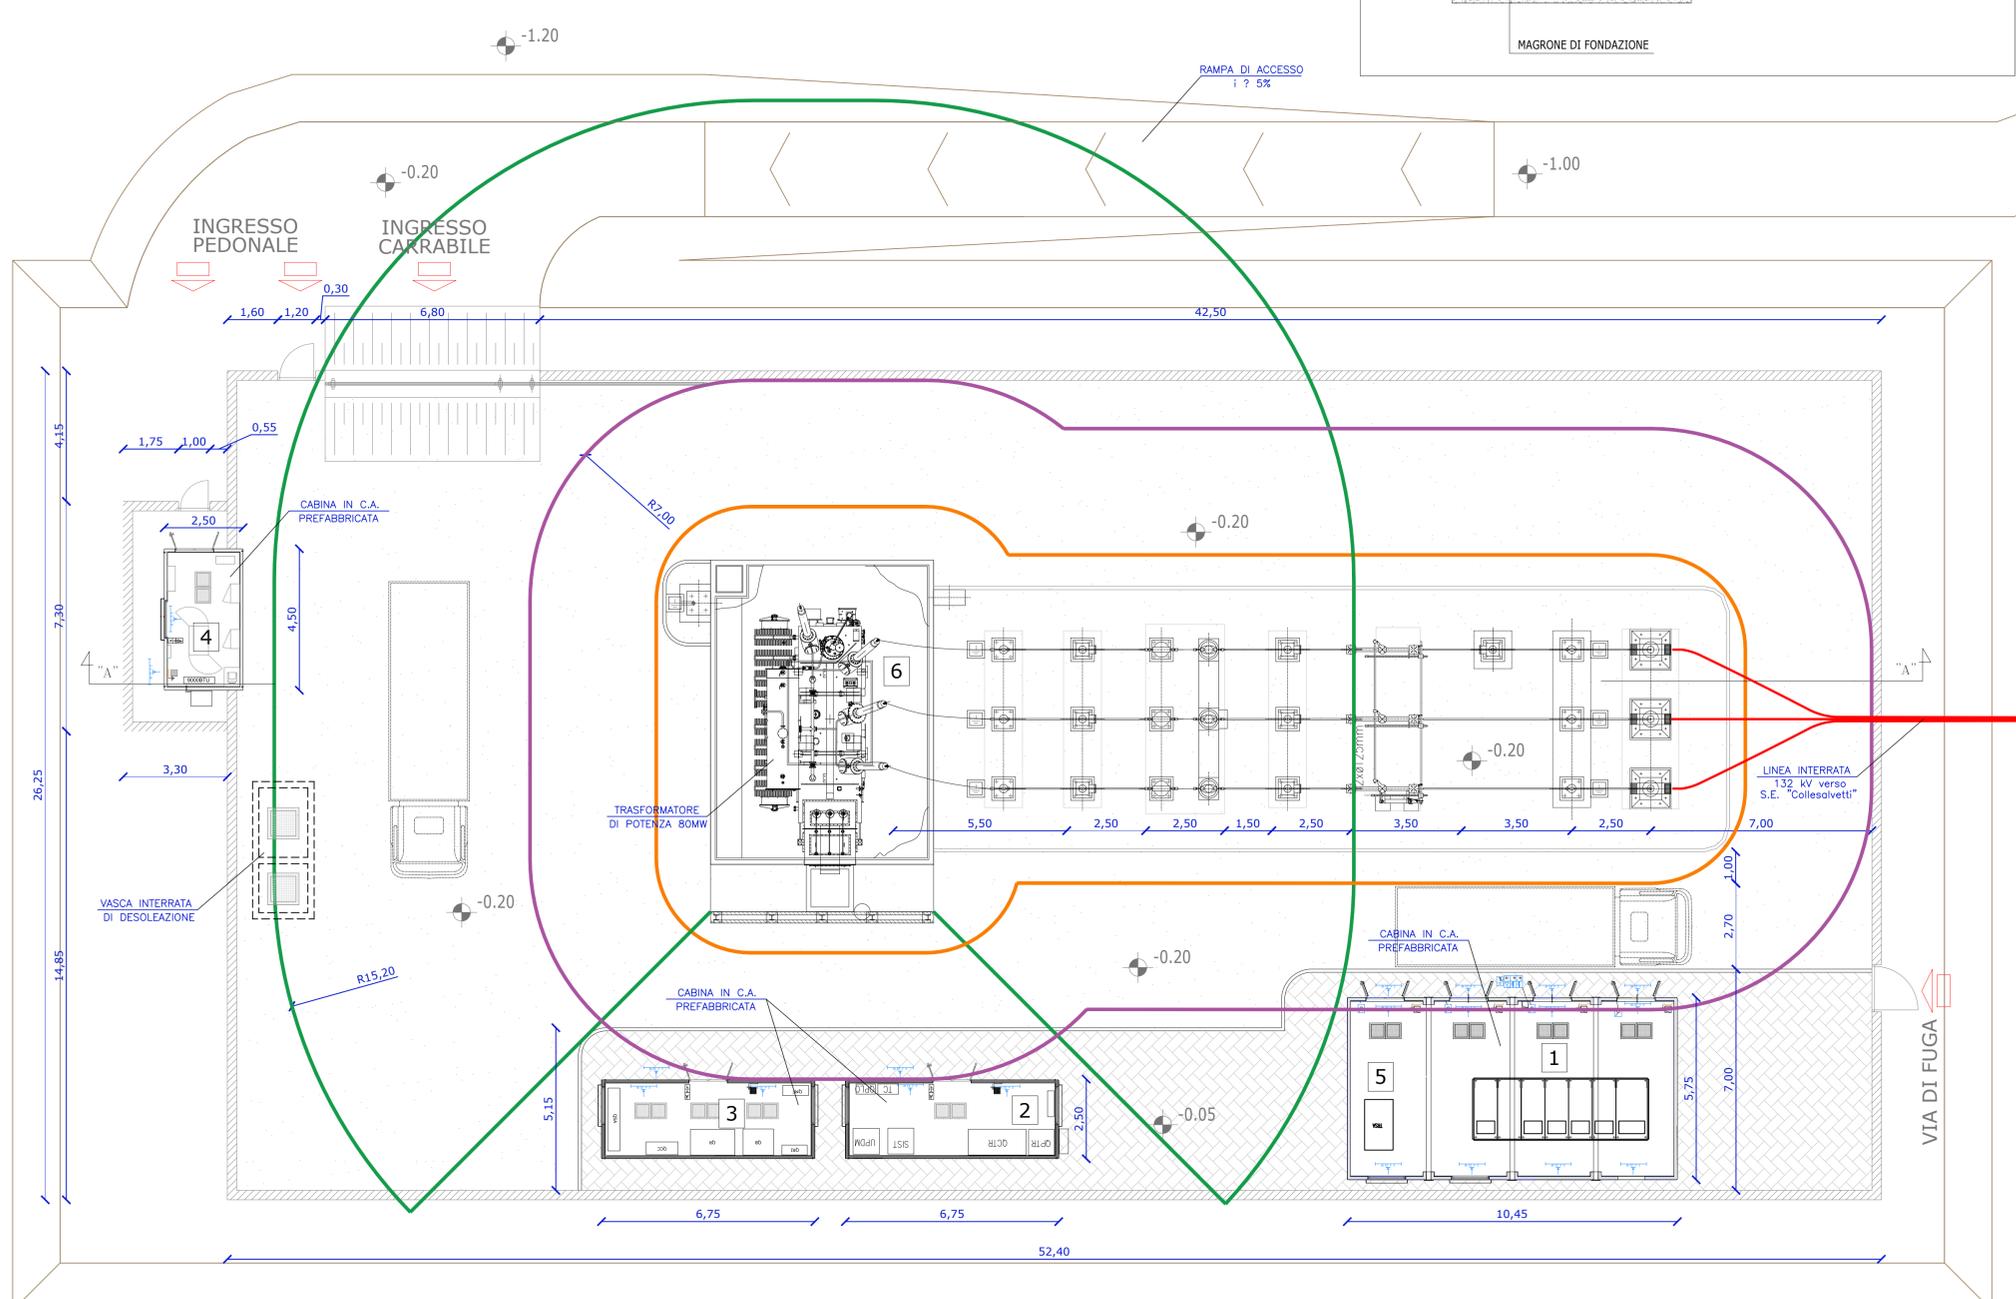

REGIONE TOSCANA
 PROVINCIA DI LIVORNO
 COMUNE DI COLLESALVETTI

PROGETTO DI IMPIANTO AGRIVOLTAICO E OPERE DI CONNESSE DENOMINATO "GRICCIANO" IN COMUNE DI COLLESALVETTI (LI)
 Potenza installata 68 MW

PROGETTO DEFINITIVO

ELABORATO N°	TITOLO ELABORATO	SCALA
E07	OPERE DI CONNESSE CABINA DI ELEVAZIONE MT-AT	1:100
PRIMA EMISSIONE	Valutazione di Impatto Ambientale Art.23 D.Lgs.152/2006	DATA Dicembre 2023

GRUPPO DI PROGETTAZIONE	FIRMA
 TAUW Italia S.r.l. Galleria Giovan Battista Gerace 14 06124 Piva	 Dott. Ing. ANTONIO CAPELLINO Dott. Arch. DANIELE ESPRONA Dott. Ing. ALBERTO BALAMANO Dott. Ing. ALBERTO BONELLO Dott. Arch. TIZIANO GARRELLI Corso Armando Diaz 2311 - 12084 - Mondovì (CN) ☎ 0174 55 12 47 ✉ info@e3studio.it
 Dott. Agr. Alberto DAZZI Matr. 353779123 alberto.dazzi@univ.it Via Camporotondo 142/A 54033 Carrara (MS)	 DCC Srl Via Edoardo De Amicis n° 15 50145 - Firenze (FI) P. Iva: 05948730822 ✉ dcc@2505@gmail.com
 EDISON Spa Foro Buonaparte, n. 31 - 20121 Milano Partita IVA 08283330014 ☎ 0295222.1 www.edison.it	FIRMA

