


COLOR WIDTH
 RED 0.7
 YELLOW 1
 GREEN 0.5
 CYAN 0.2
 BLUE 0.1
 MAGENTA 0.3
 WHITE 0.3
 20 0.15
 30 0.15
 40 0.15
 50 0.15
 51 0.15
 80 0.15
 140 0.15
 141 0.15
 150 0.15
 200 0.15
 211 0.15
 255 0.15

ESTRATTO PLANIMETRICO



LEGENDA			
	Strade interne all'impianto		Direzione deflusso acqua
	Cabine e batterie		Attraversamento fosso
	Area cabine e batterie		

TIPOLOGICO DI ATTRAVERSAMENTO FOSSO

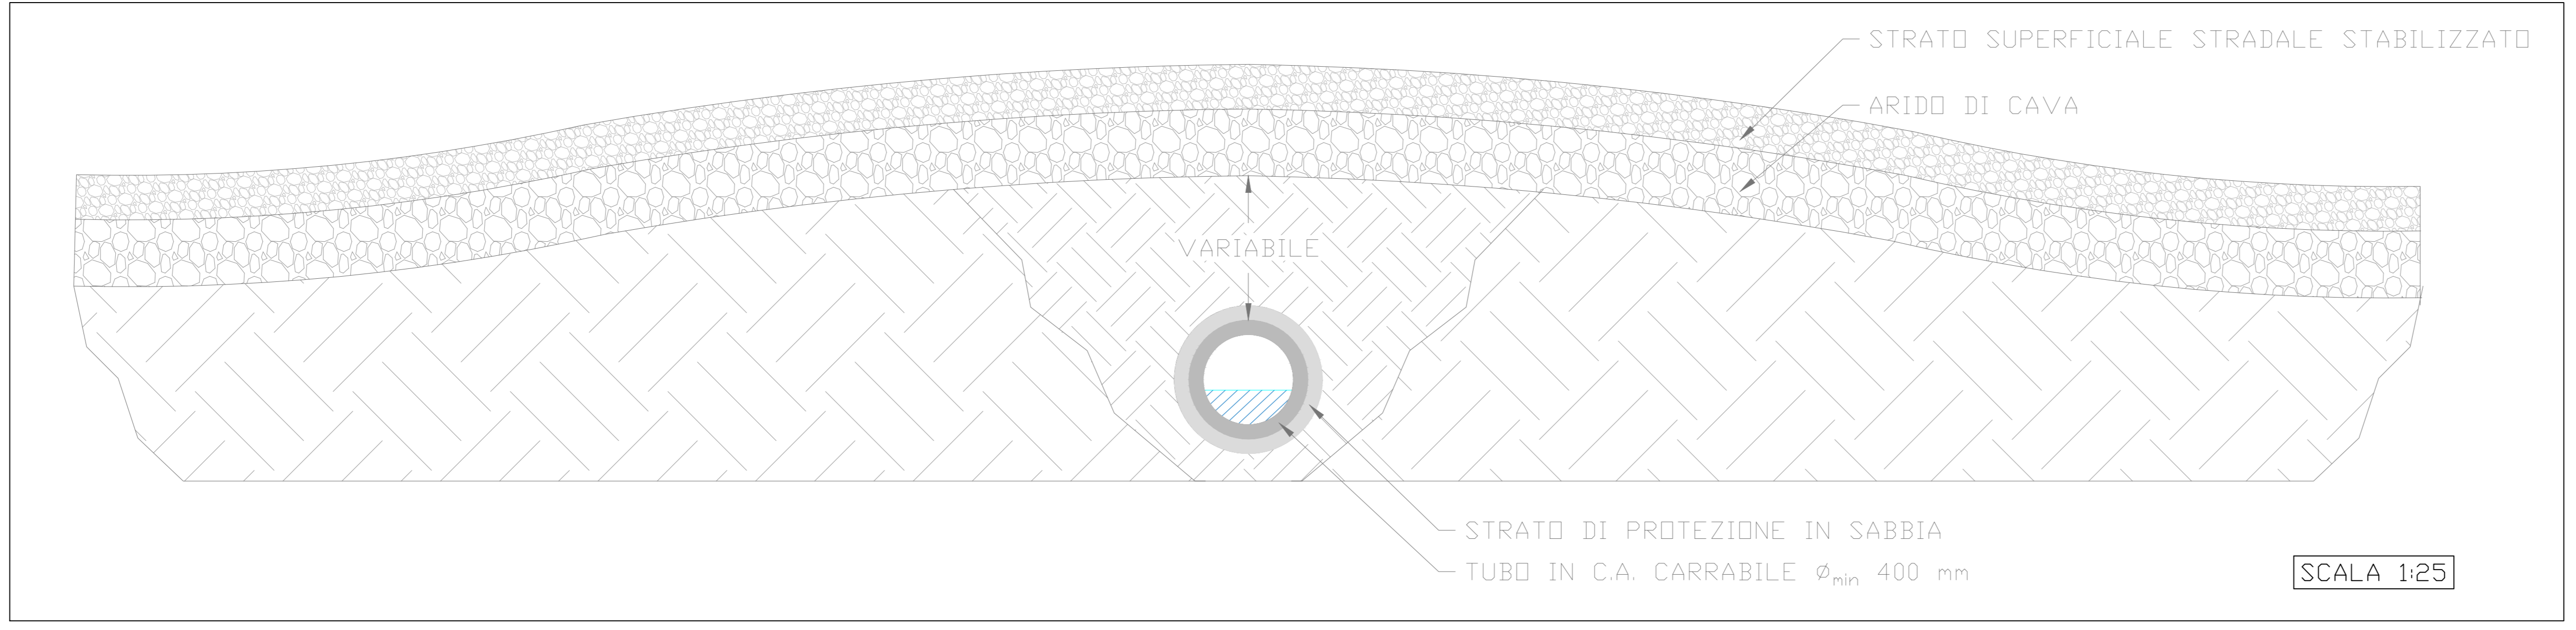

DISEGNI DI RIFERIMENTO		DESCRIZIONE	
CODIFICA	LOGOS REN	CLIENTE	
NOTE			
INDICE DELLE REVISIONI			
Rev.	Descrizione-Description	Preparato	Controllato
A	Prima emissione	SINTECNICA	D.Barbarigo
		E.Sonno	13/10/2023
		Approvato	Data
		Impianto PASCOLO SOLARE MACCABOVE Cliente	
		Titolo tavola TAVOLA DELLA COMPATIBILITÀ IDRAULICA	
Commissa	N° Documento	Nome file	Formato
6201	AV.MAN.DE.CI.D.021	AV.MAN.DE.CI.D.021_A	A1
Rev.	Scala	Foglio	1
A	1/25	di	1
	1/5000		