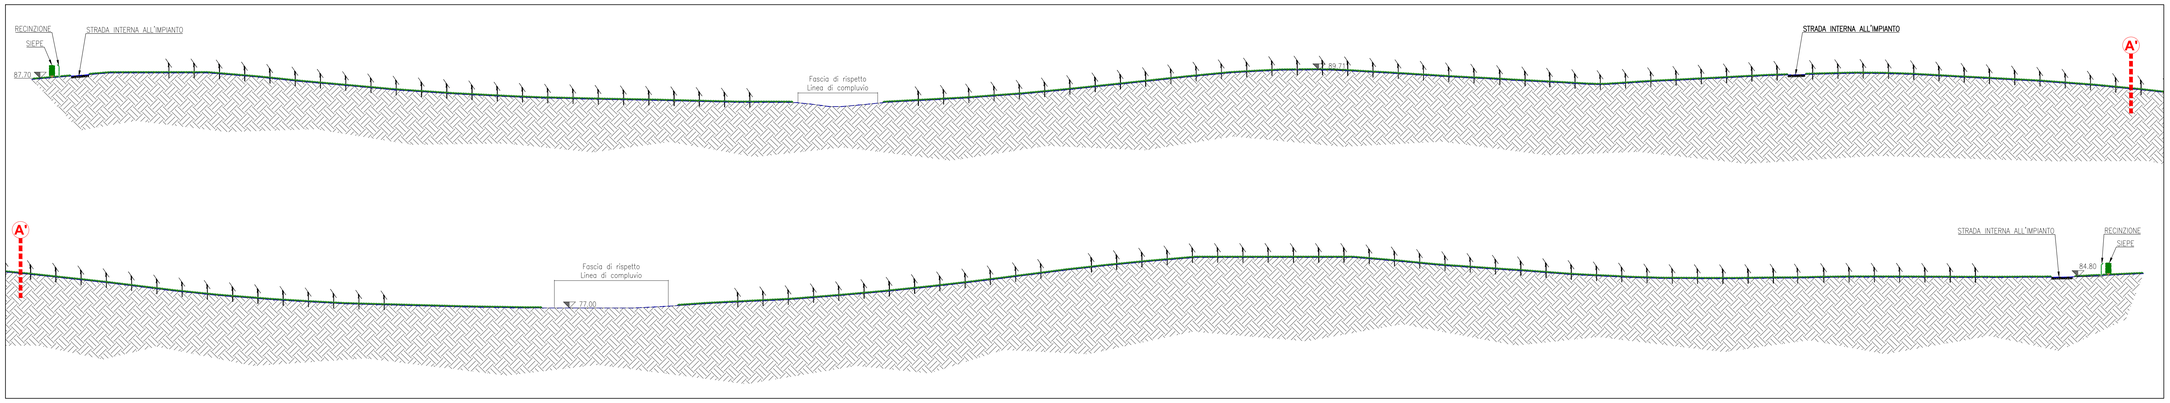

SEZIONE A - A
Scala 1 : 500

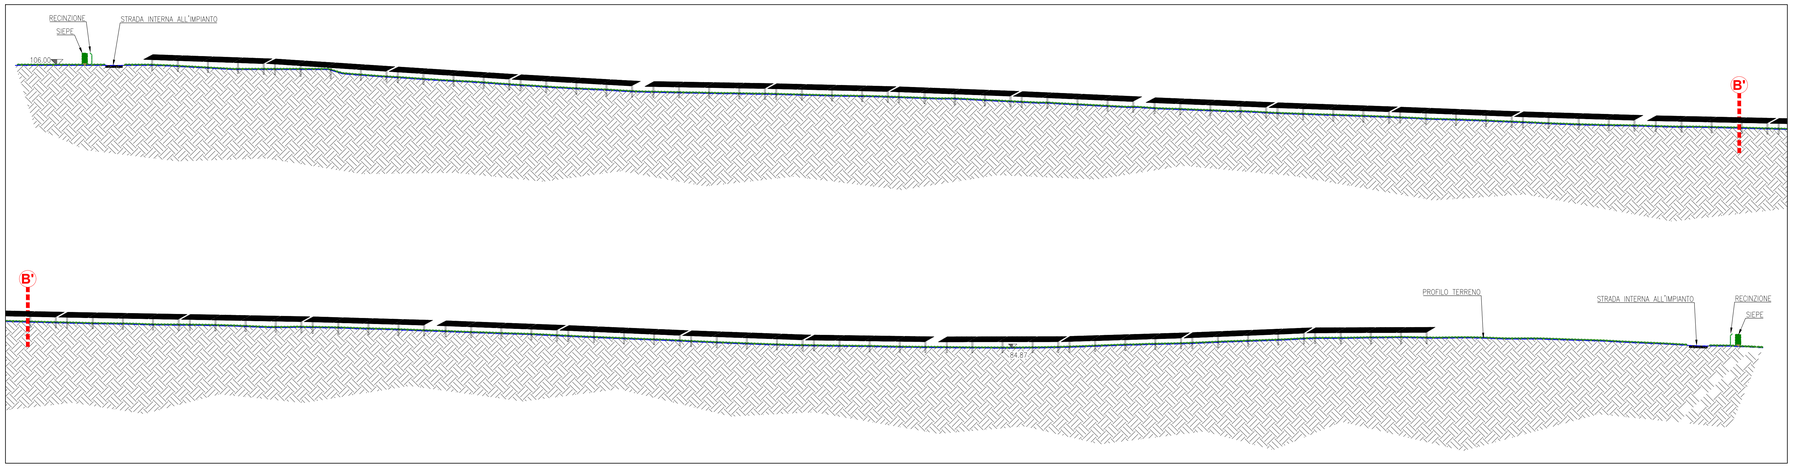

SEZIONE B - B
Scala 1 : 500

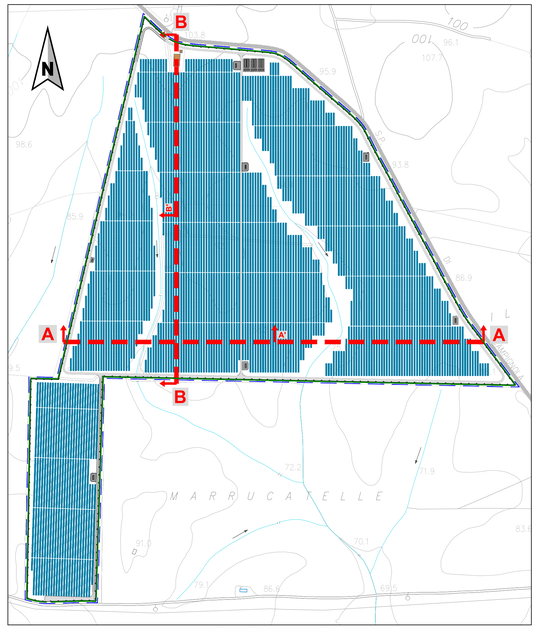

LEGENDA:

CONFINE	
STRADE ESISTENTI	
STRADE INTERNE ALL'IMPIANTO	
STRINGA DA 24 MODULI (tipologia tracker)	
SEZIONE	
BOX CABINE E BATTERIE	

PIANTA CHIAVE
ESTRATTO PLANIMETRICO
Scala 1 : 5000

DISEGNI DI RIFERIMENTO

CODIFICA LOGOS_REN	CODIFICA CLIENTE	DESCRIZIONE
-	-	-

NOTE

Duccio
Montemaggi
14.12.2023
14:38:40
GMT+01:00

Rev.	Descrizione – Description	Preparato	Controllato	Approvato	Data
C	Terza emissione	SINTECNICA	D.Barbarigo	E.Sonno	12/2023
B	Seconda emissione	SINTECNICA	D.Barbarigo	E.Sonno	09/11/2023
A	Prima emissione	SINTECNICA	D.Barbarigo	E.Sonno	13/10/2023

INDICE DELLE REVISIONI

LOGOS REN s.r.l. energia

SINTECNICA

Impianto: PASCOLO SOLARE MACCABOVE

Cliente: edp Renewables

Titolo tavola: SEZIONI

Commessa	N° Documento	Nome file	Formato	Rev.	Scala	Foglio
6201	AV.MAN.DE.GE.D.009	AV.MAN.DE.GE.D.009_A	A0	C	1/500 1/5000	1 di 1

DOCUMENTO DI PROPRIETA' LOGOS REN srl. – RIPRODUZIONE VIETATA SENZA AUTORIZZAZIONE