

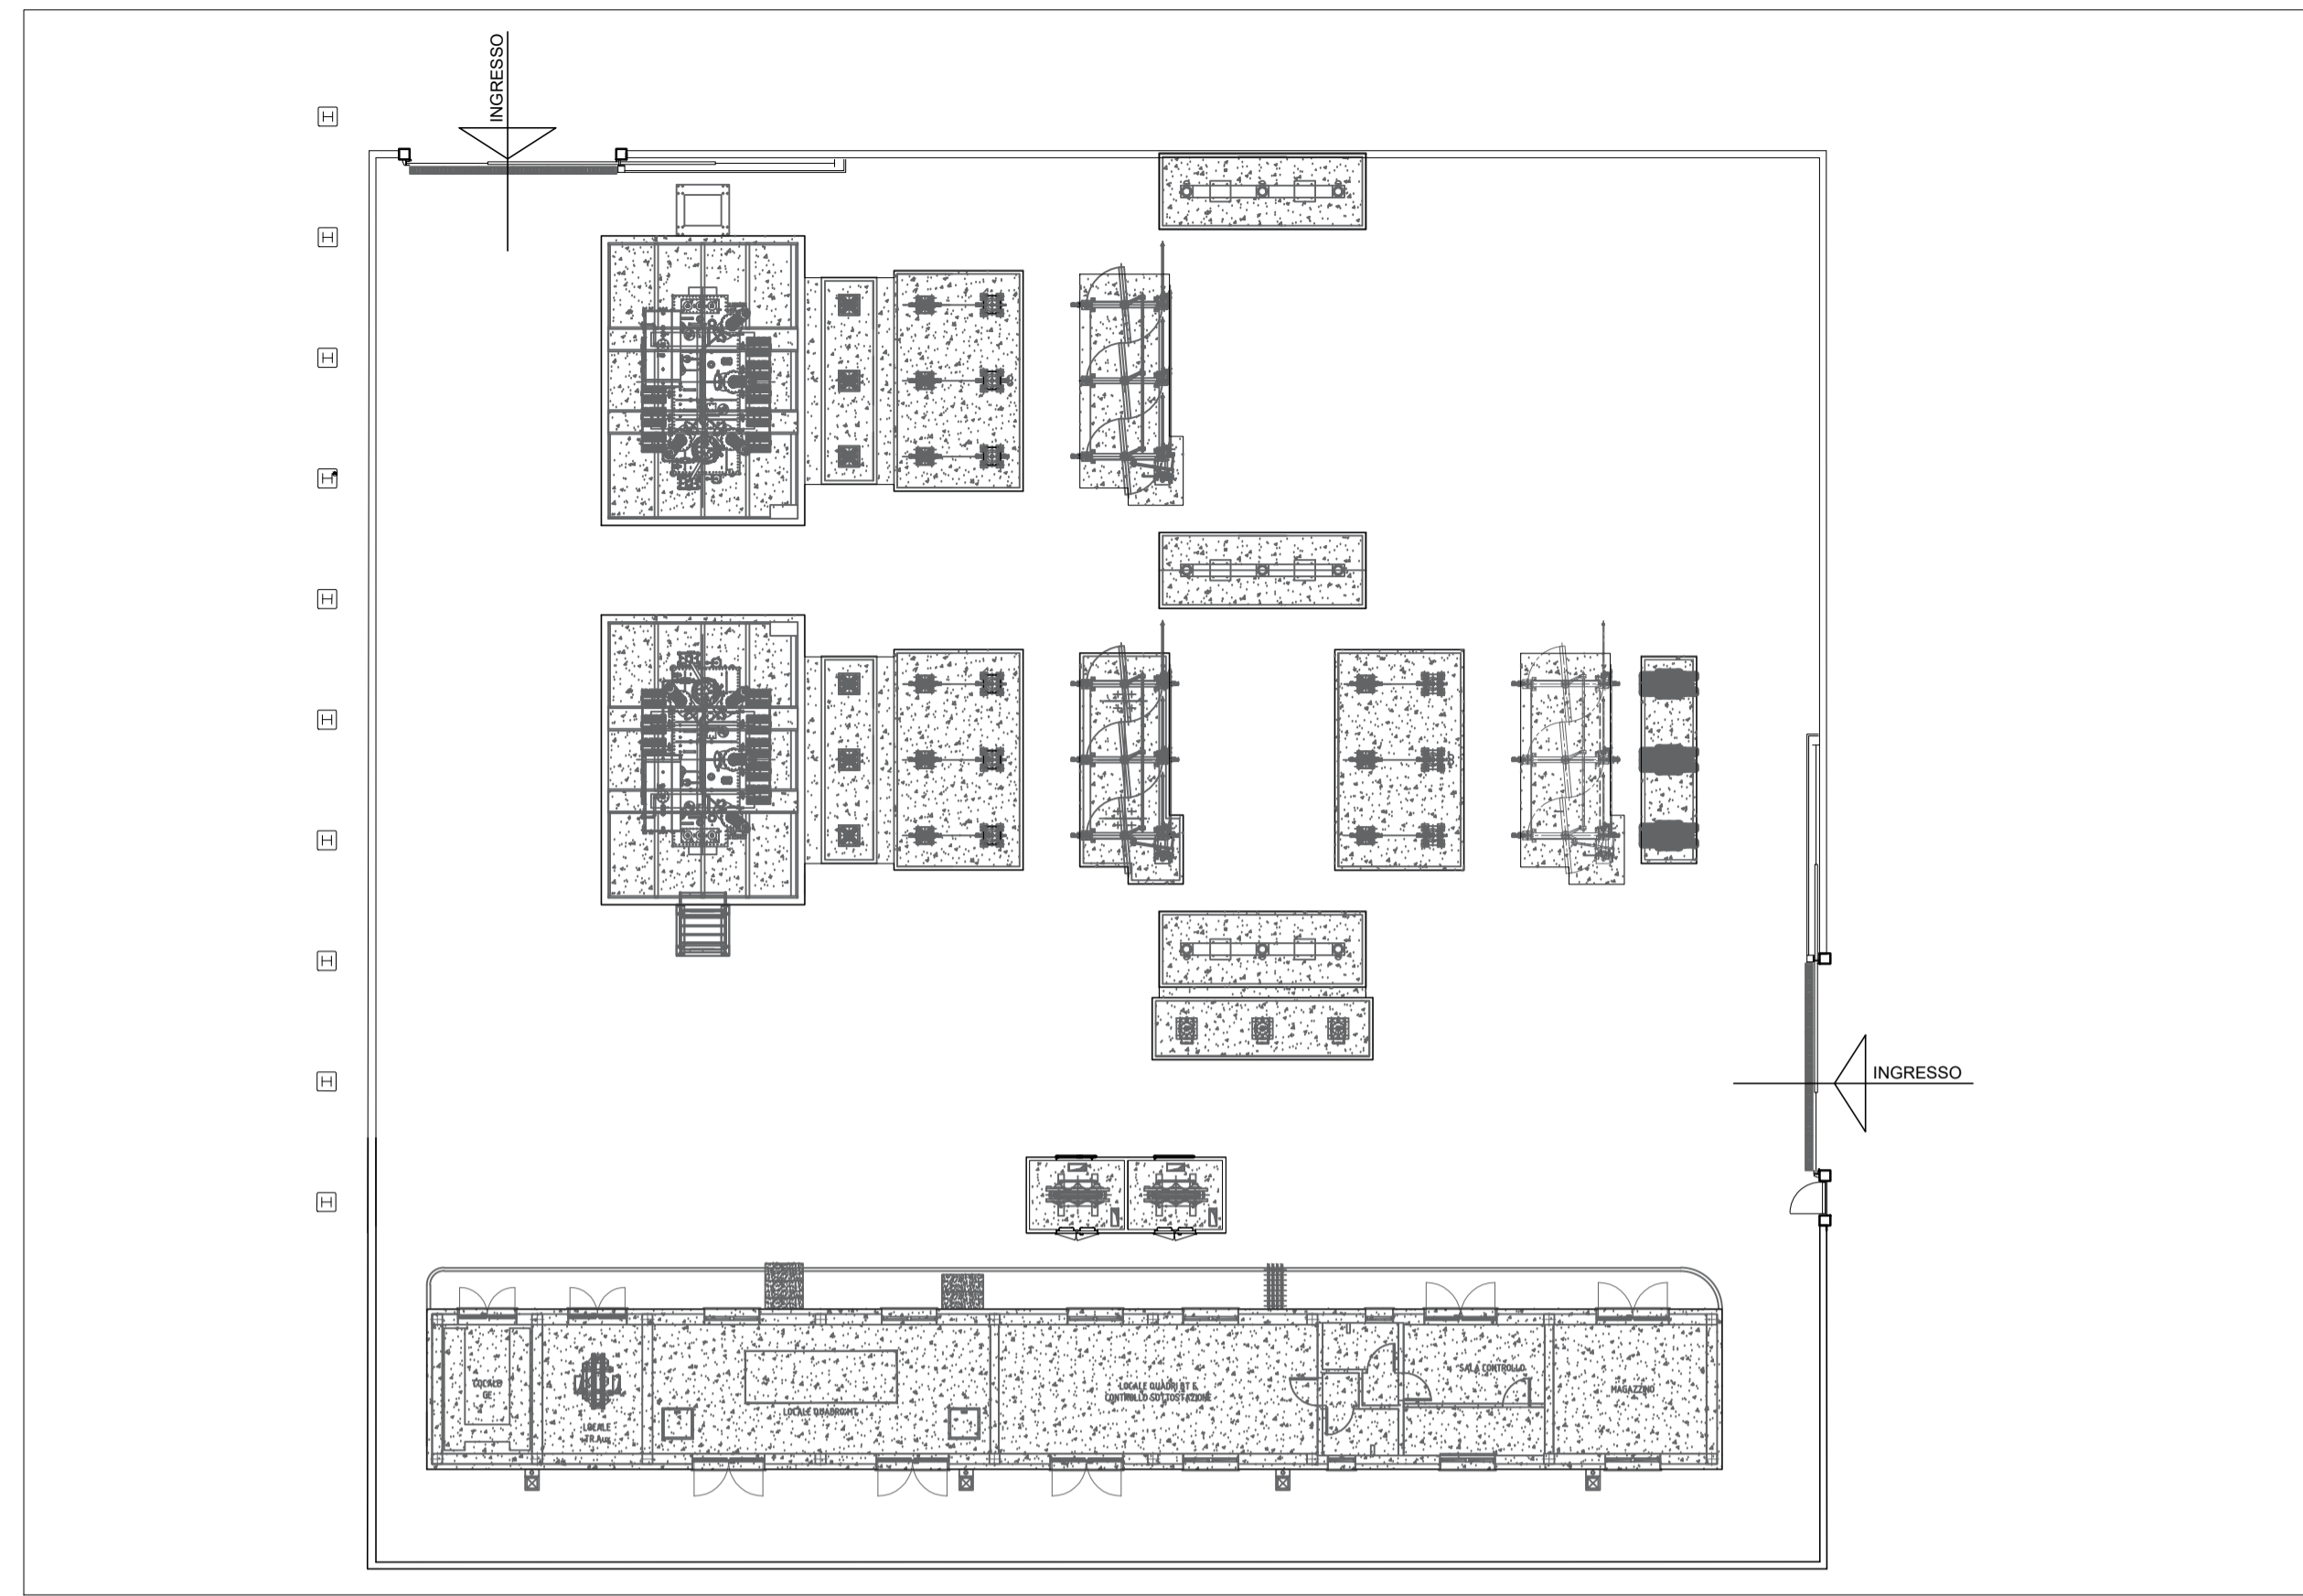


COLOR WIDTH
 RED 0.7
 YELLOW 1
 GREEN 0.5
 CYAN 0.2
 BLUE 0.1
 MAGENTA 0.4
 WHITE 0.3



4
 35
 30
 25
 20
 15
 10
 5
 1

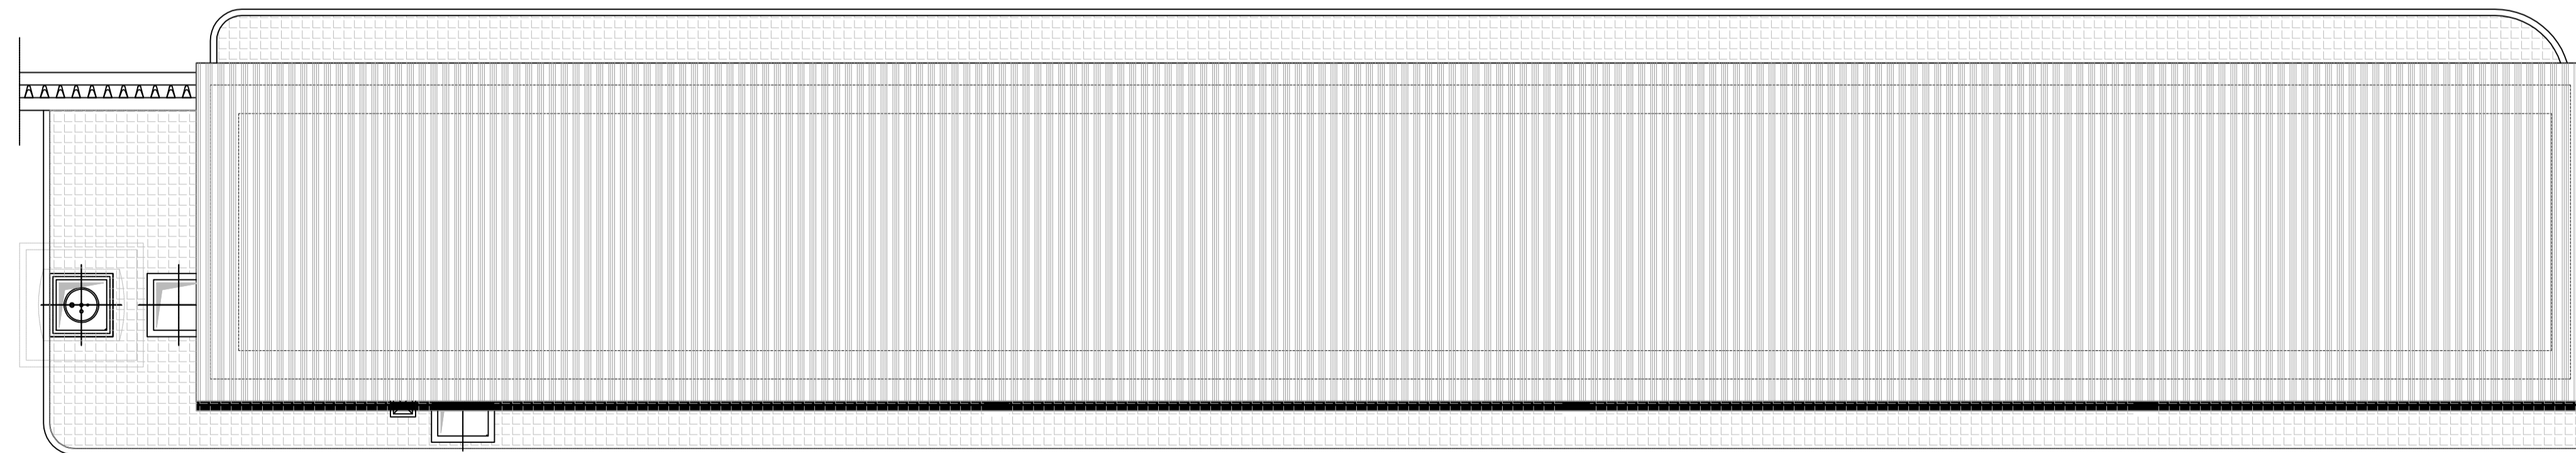

VISTA IN PIANTA
 SOTTOSTAZIONE UTENTE/CABINA DI MISURAZIONE
 SCALA 1:200

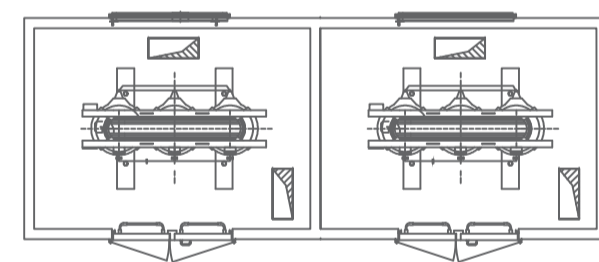

PIANTA COPERTURA
 CABINA DI MISURAZIONE
 SCALA 1:50

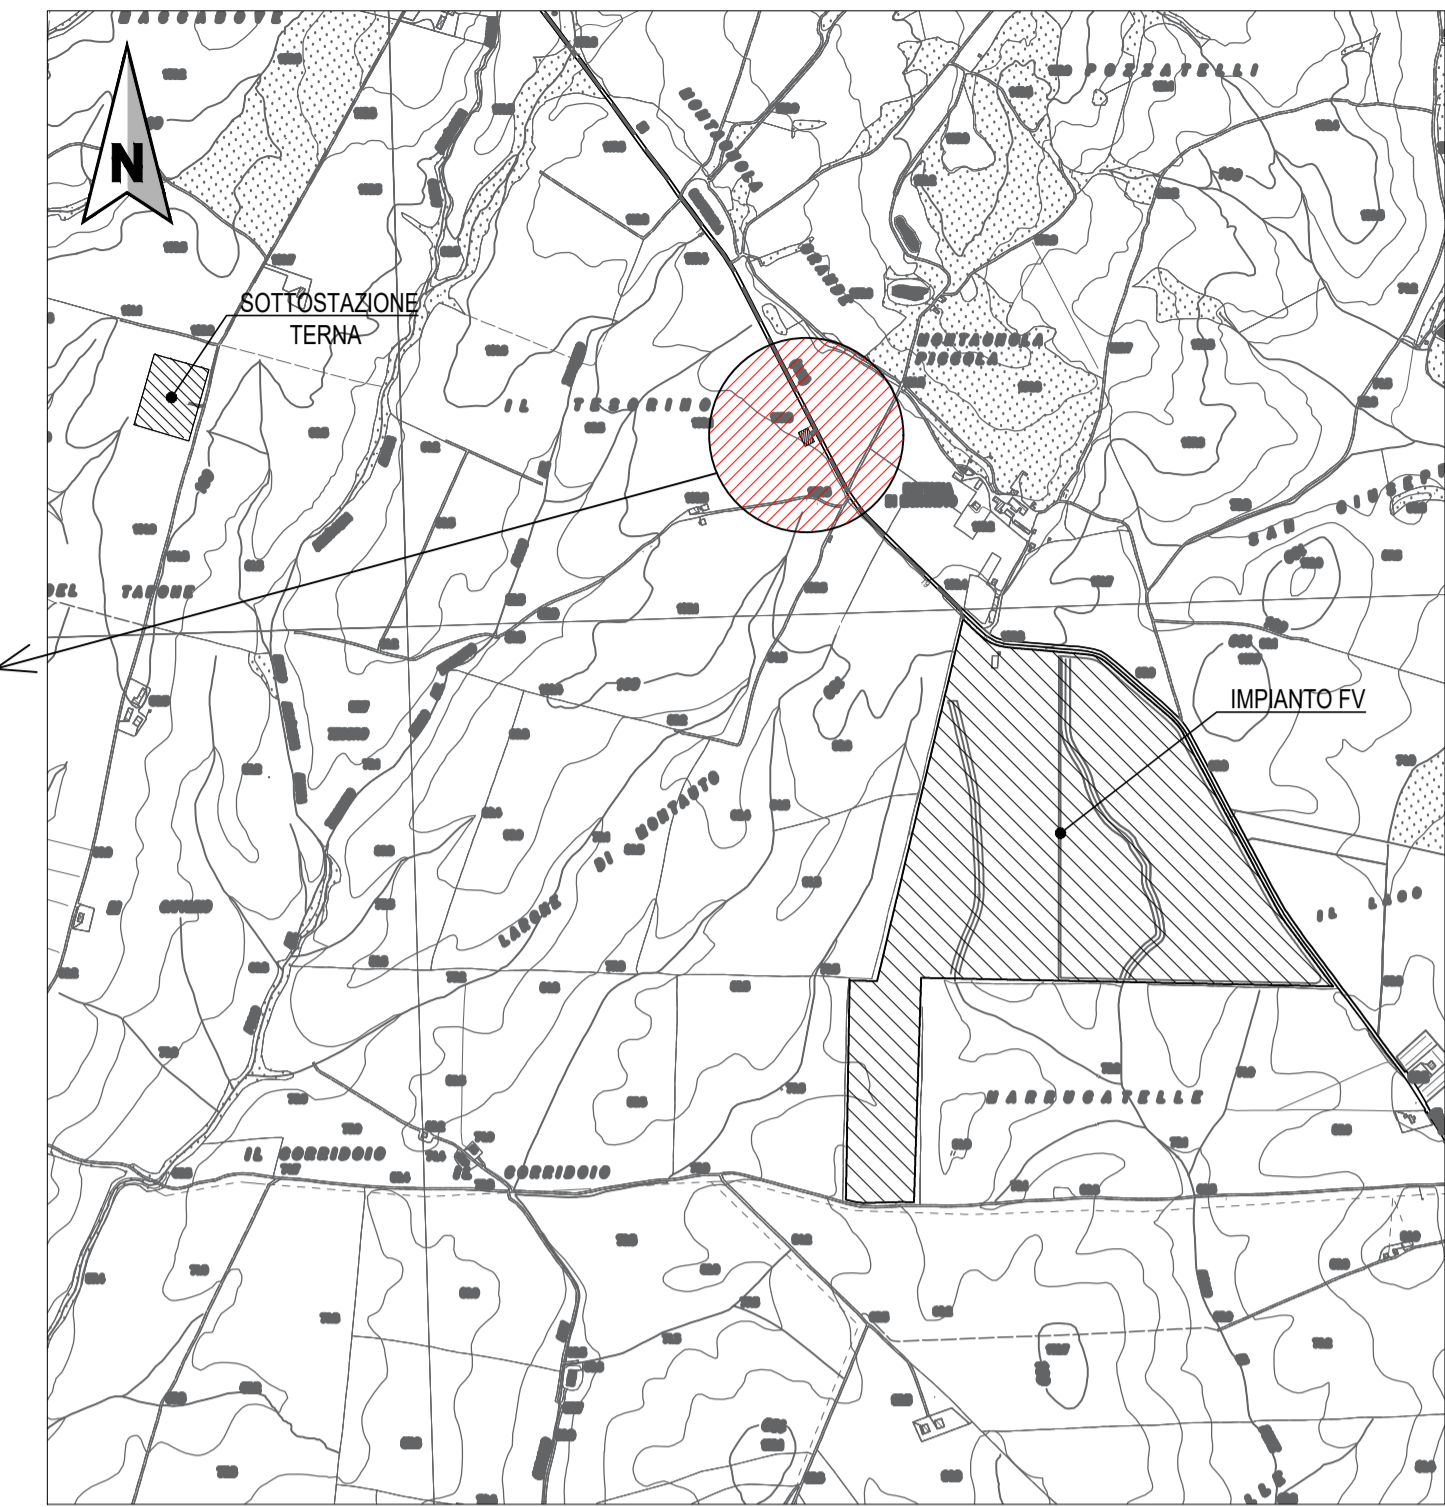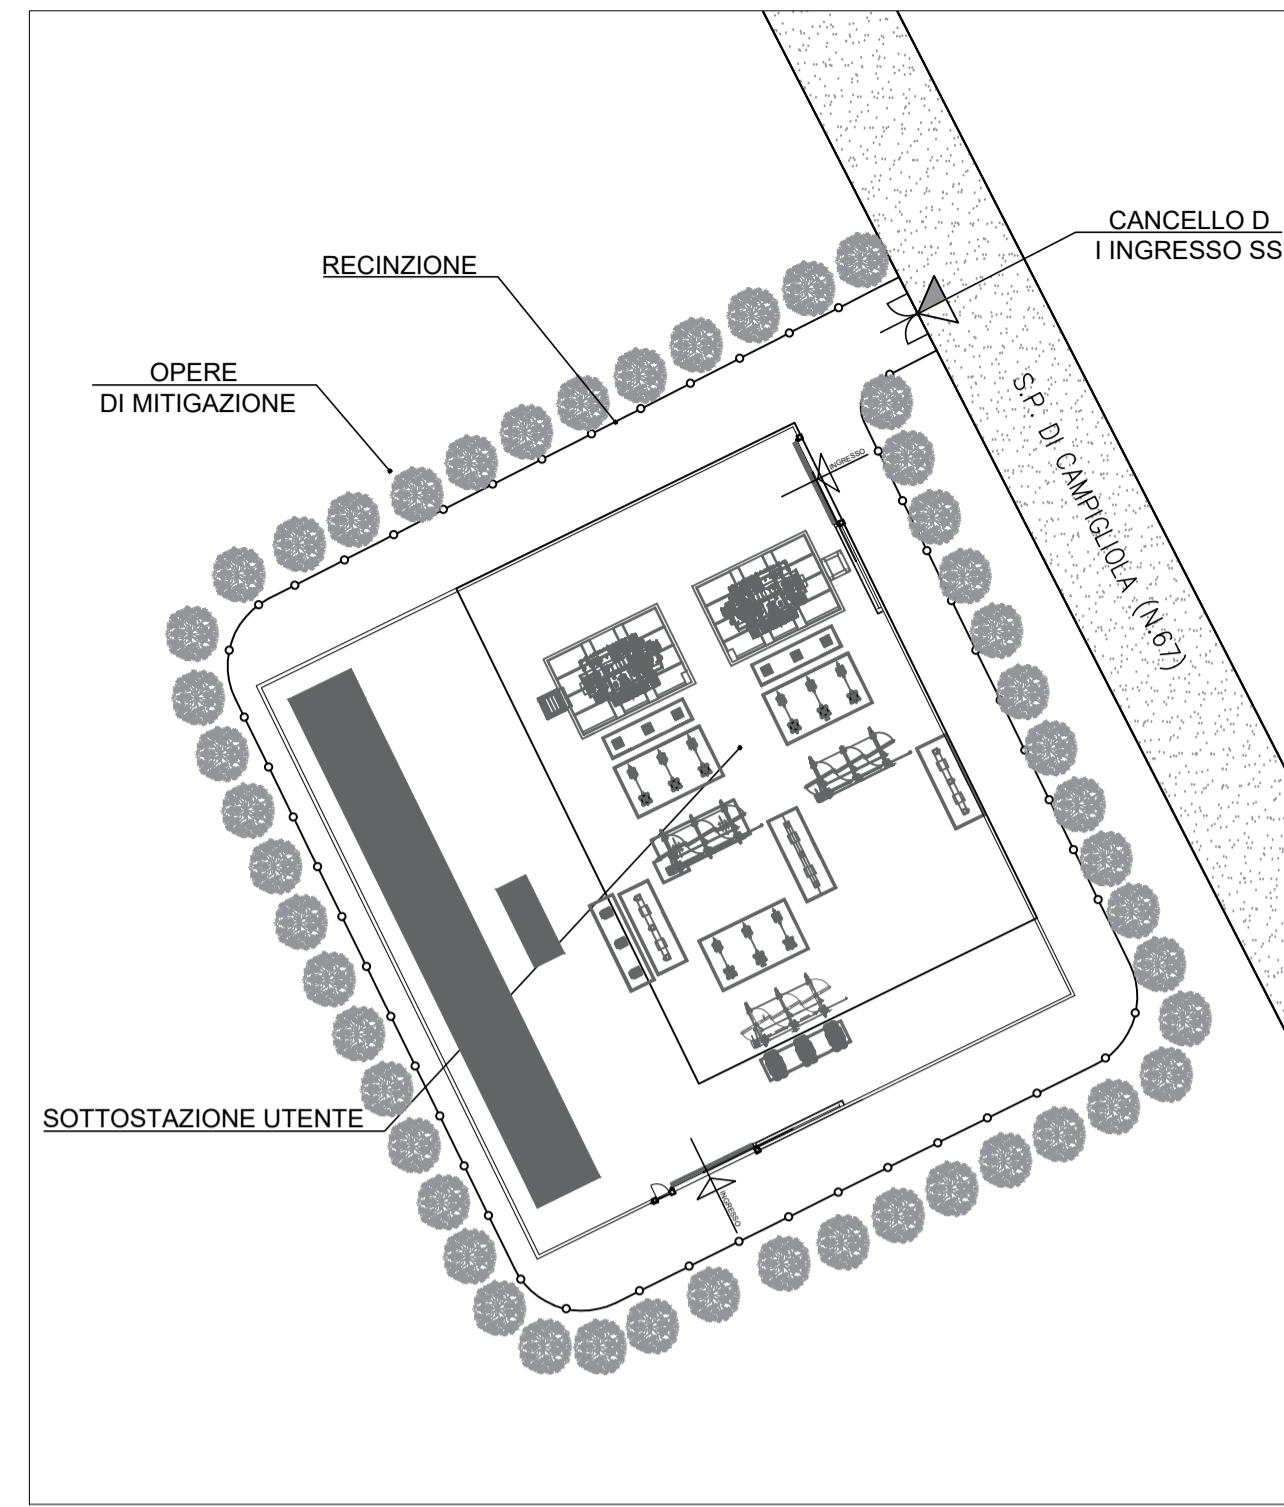

PIANTA CHIAVE
 SCALA 1.20000

DISEGNI DI RIFERIMENTO	
CODIFICA	DESCRIZIONE
LOGOS REN CLIENTE	
AV.MAN.DE.W.D.032_FG.1	CABINA GENERALE QMT_U - PIANTA E VISTE LATERALI

NOTE

Rev.	Descrizione-Description	Preparato	Controllato	Approvato	Data
A	Primo emissione	SINTECNICA	D.Barbarigo	E.Sorino	13/10/2023

INDICE DELLE REVISIONI

Impianto PASCOLO SOLARE MACCABOVE

Cliente

Titolo tavola SOTTOSTAZIONE UTENTE

Commissa 6201	N° Documento AV.MAN.DE.GE.D.024	Nome file AV.MAN.DE.GE.D.024_A	Formato A1	Rev. A	Scala 1/50 1/100	Foglio 1 di 1
---------------	---------------------------------	--------------------------------	------------	--------	---------------------	---------------