




SEZIONE X-X CABINA MT
Scala 1:50

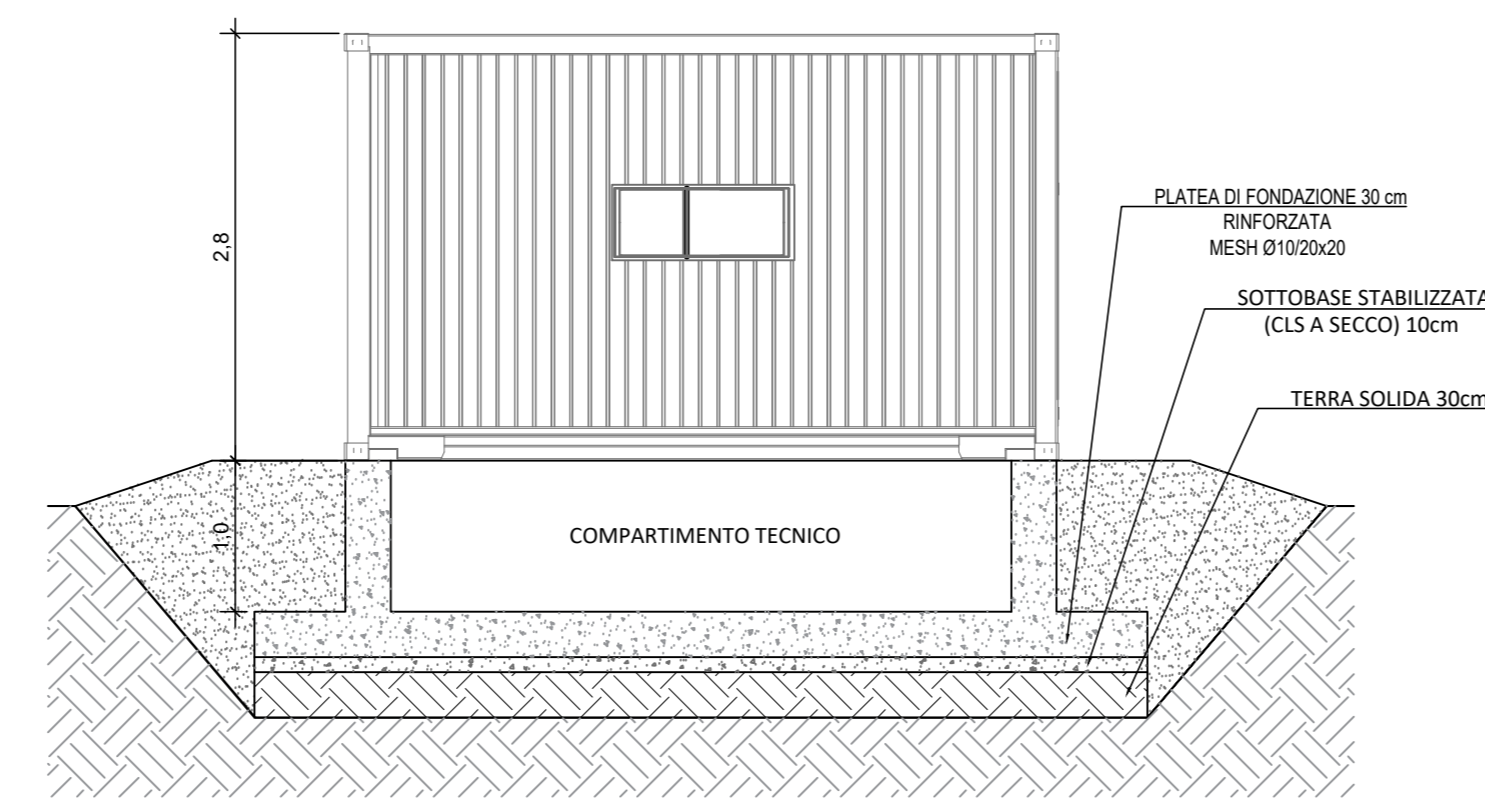


SEZIONE Y-Y CABINA MT
Scala 1:50

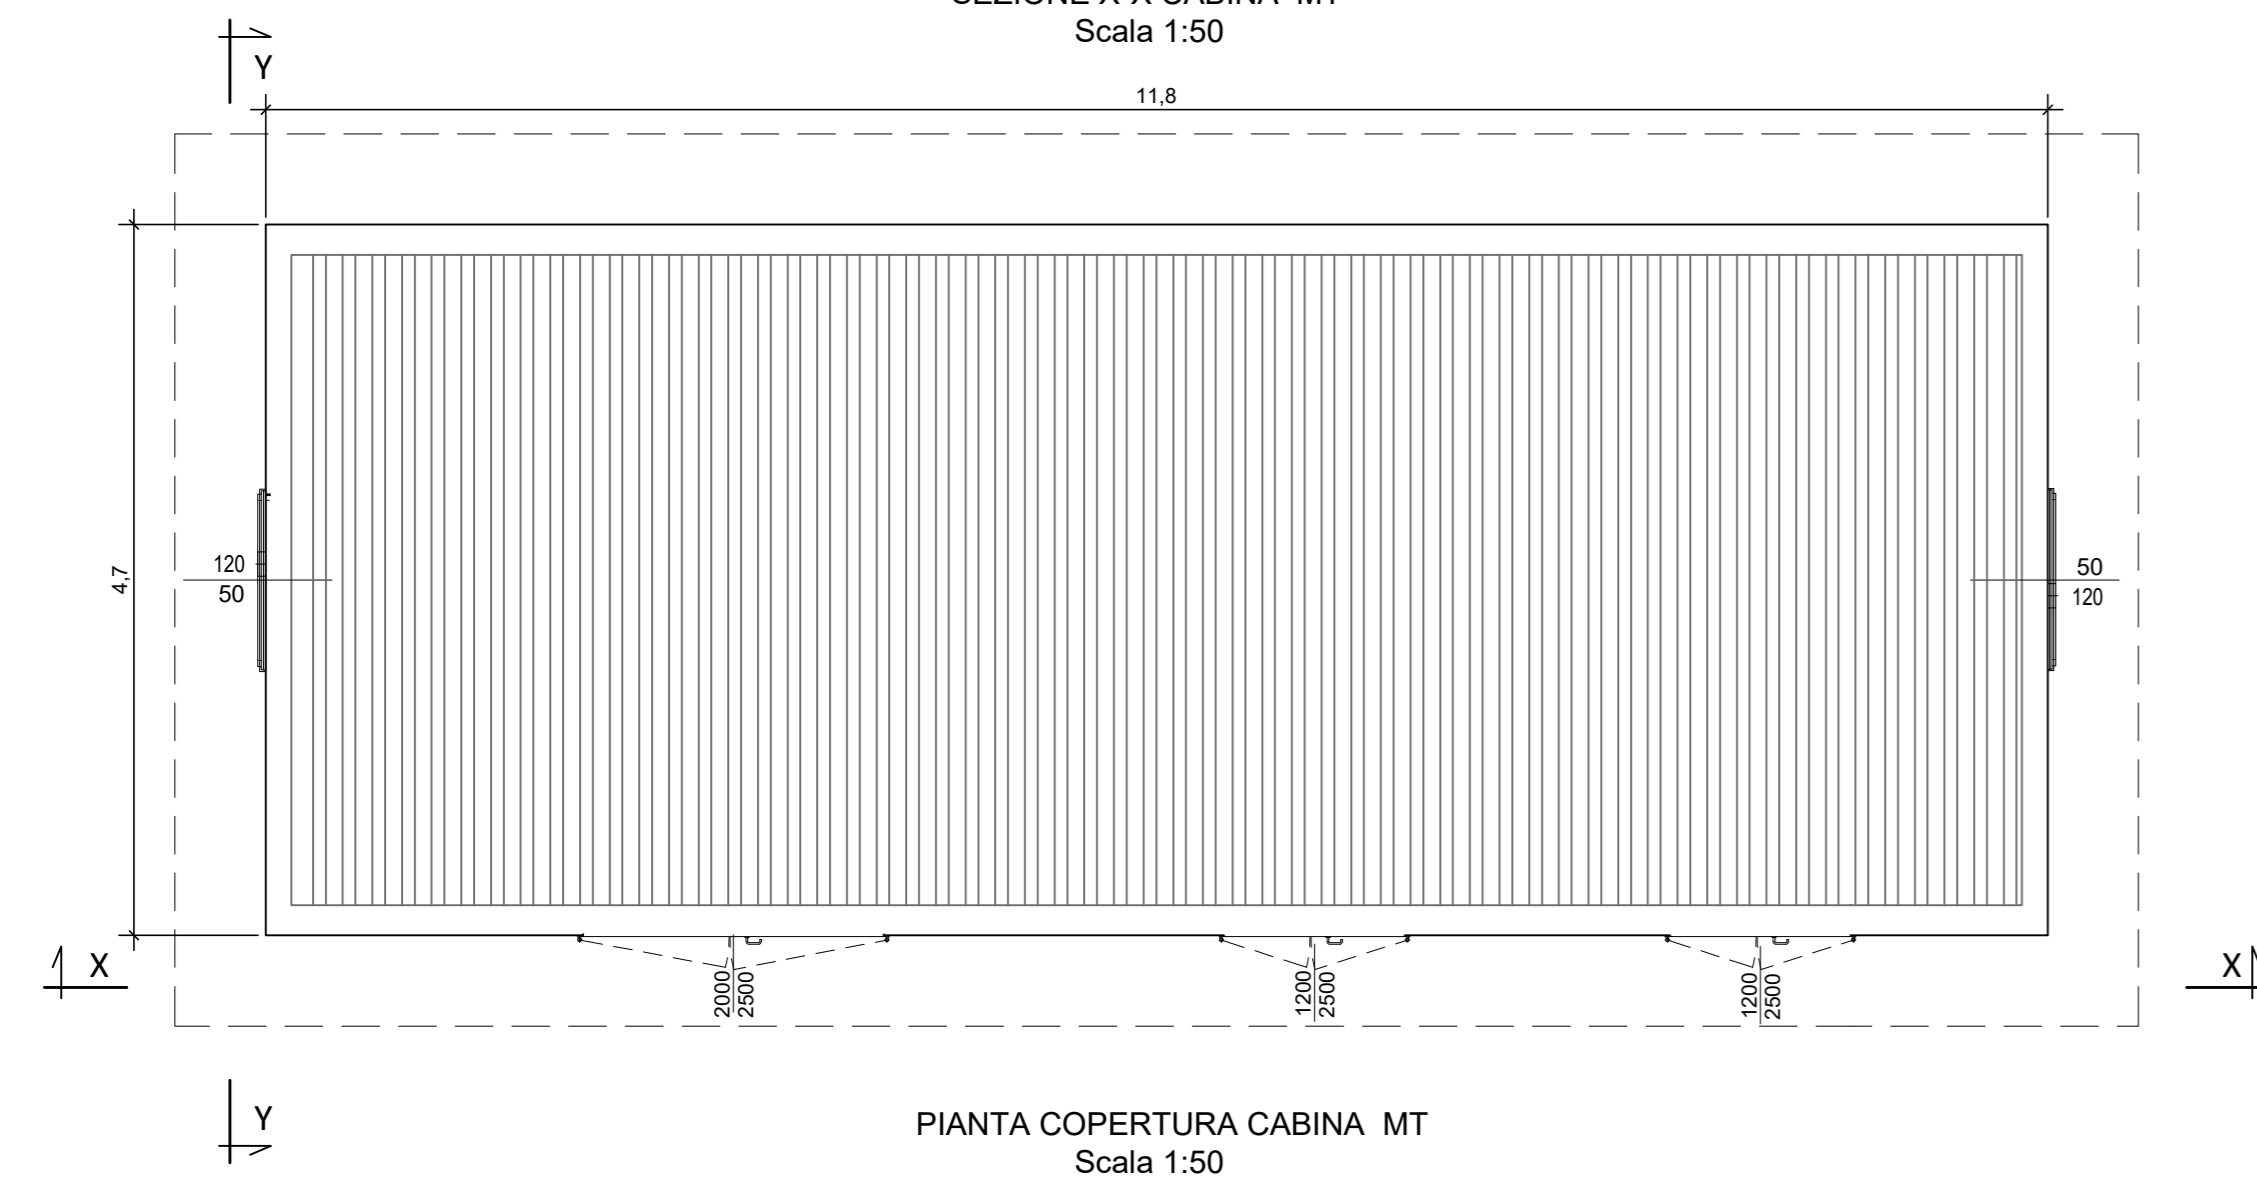


PIANTA COPERTURA CABINA MT
Scala 1:50

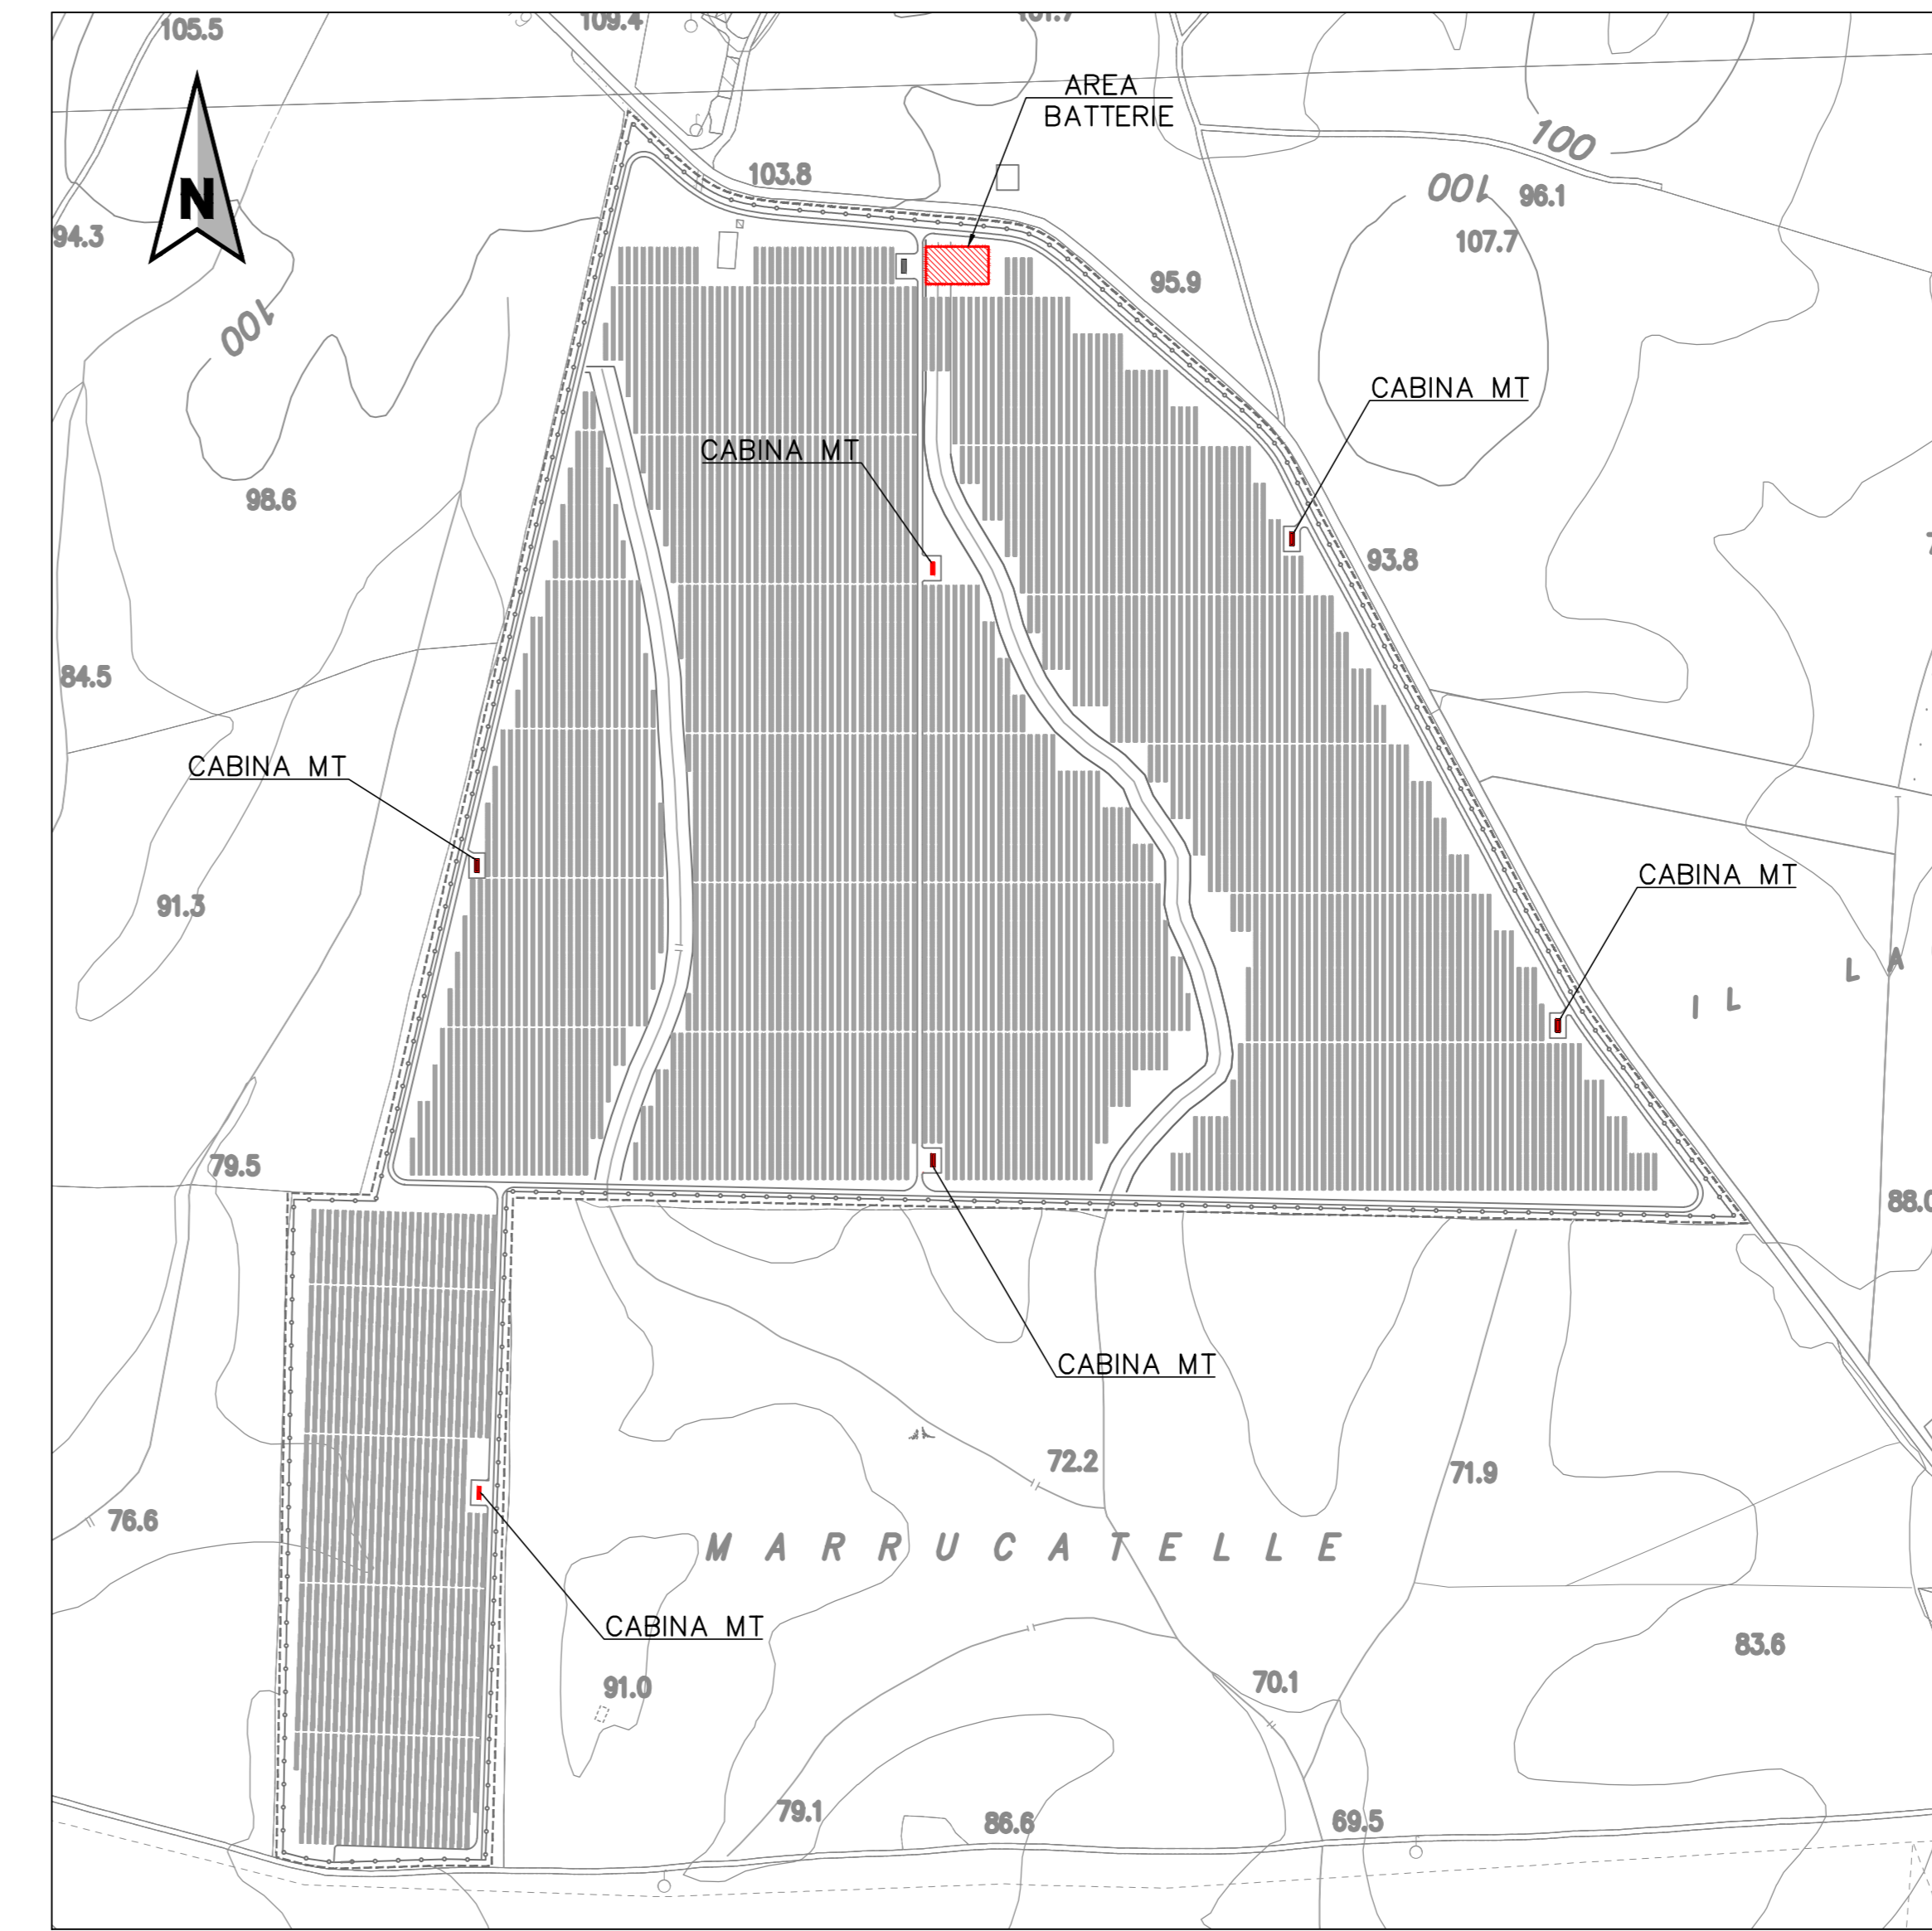


PIANTA CHIAVE
SCALA 1.5000

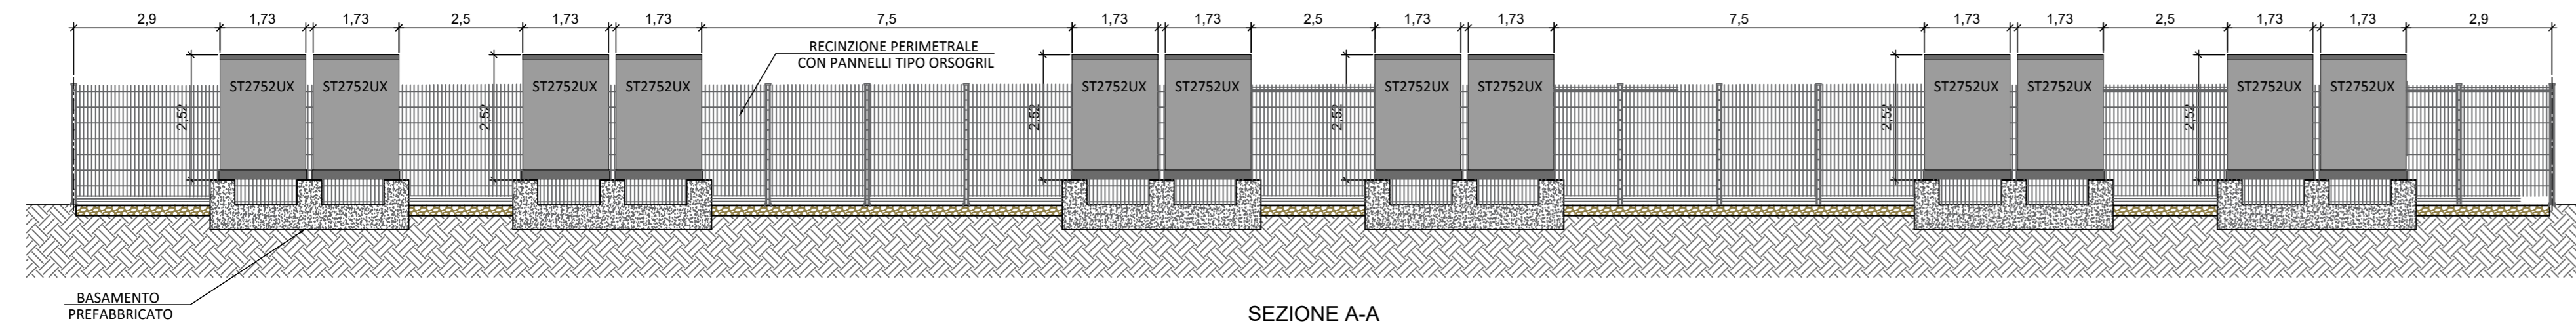

SEZIONE A-A
Scala 1:100

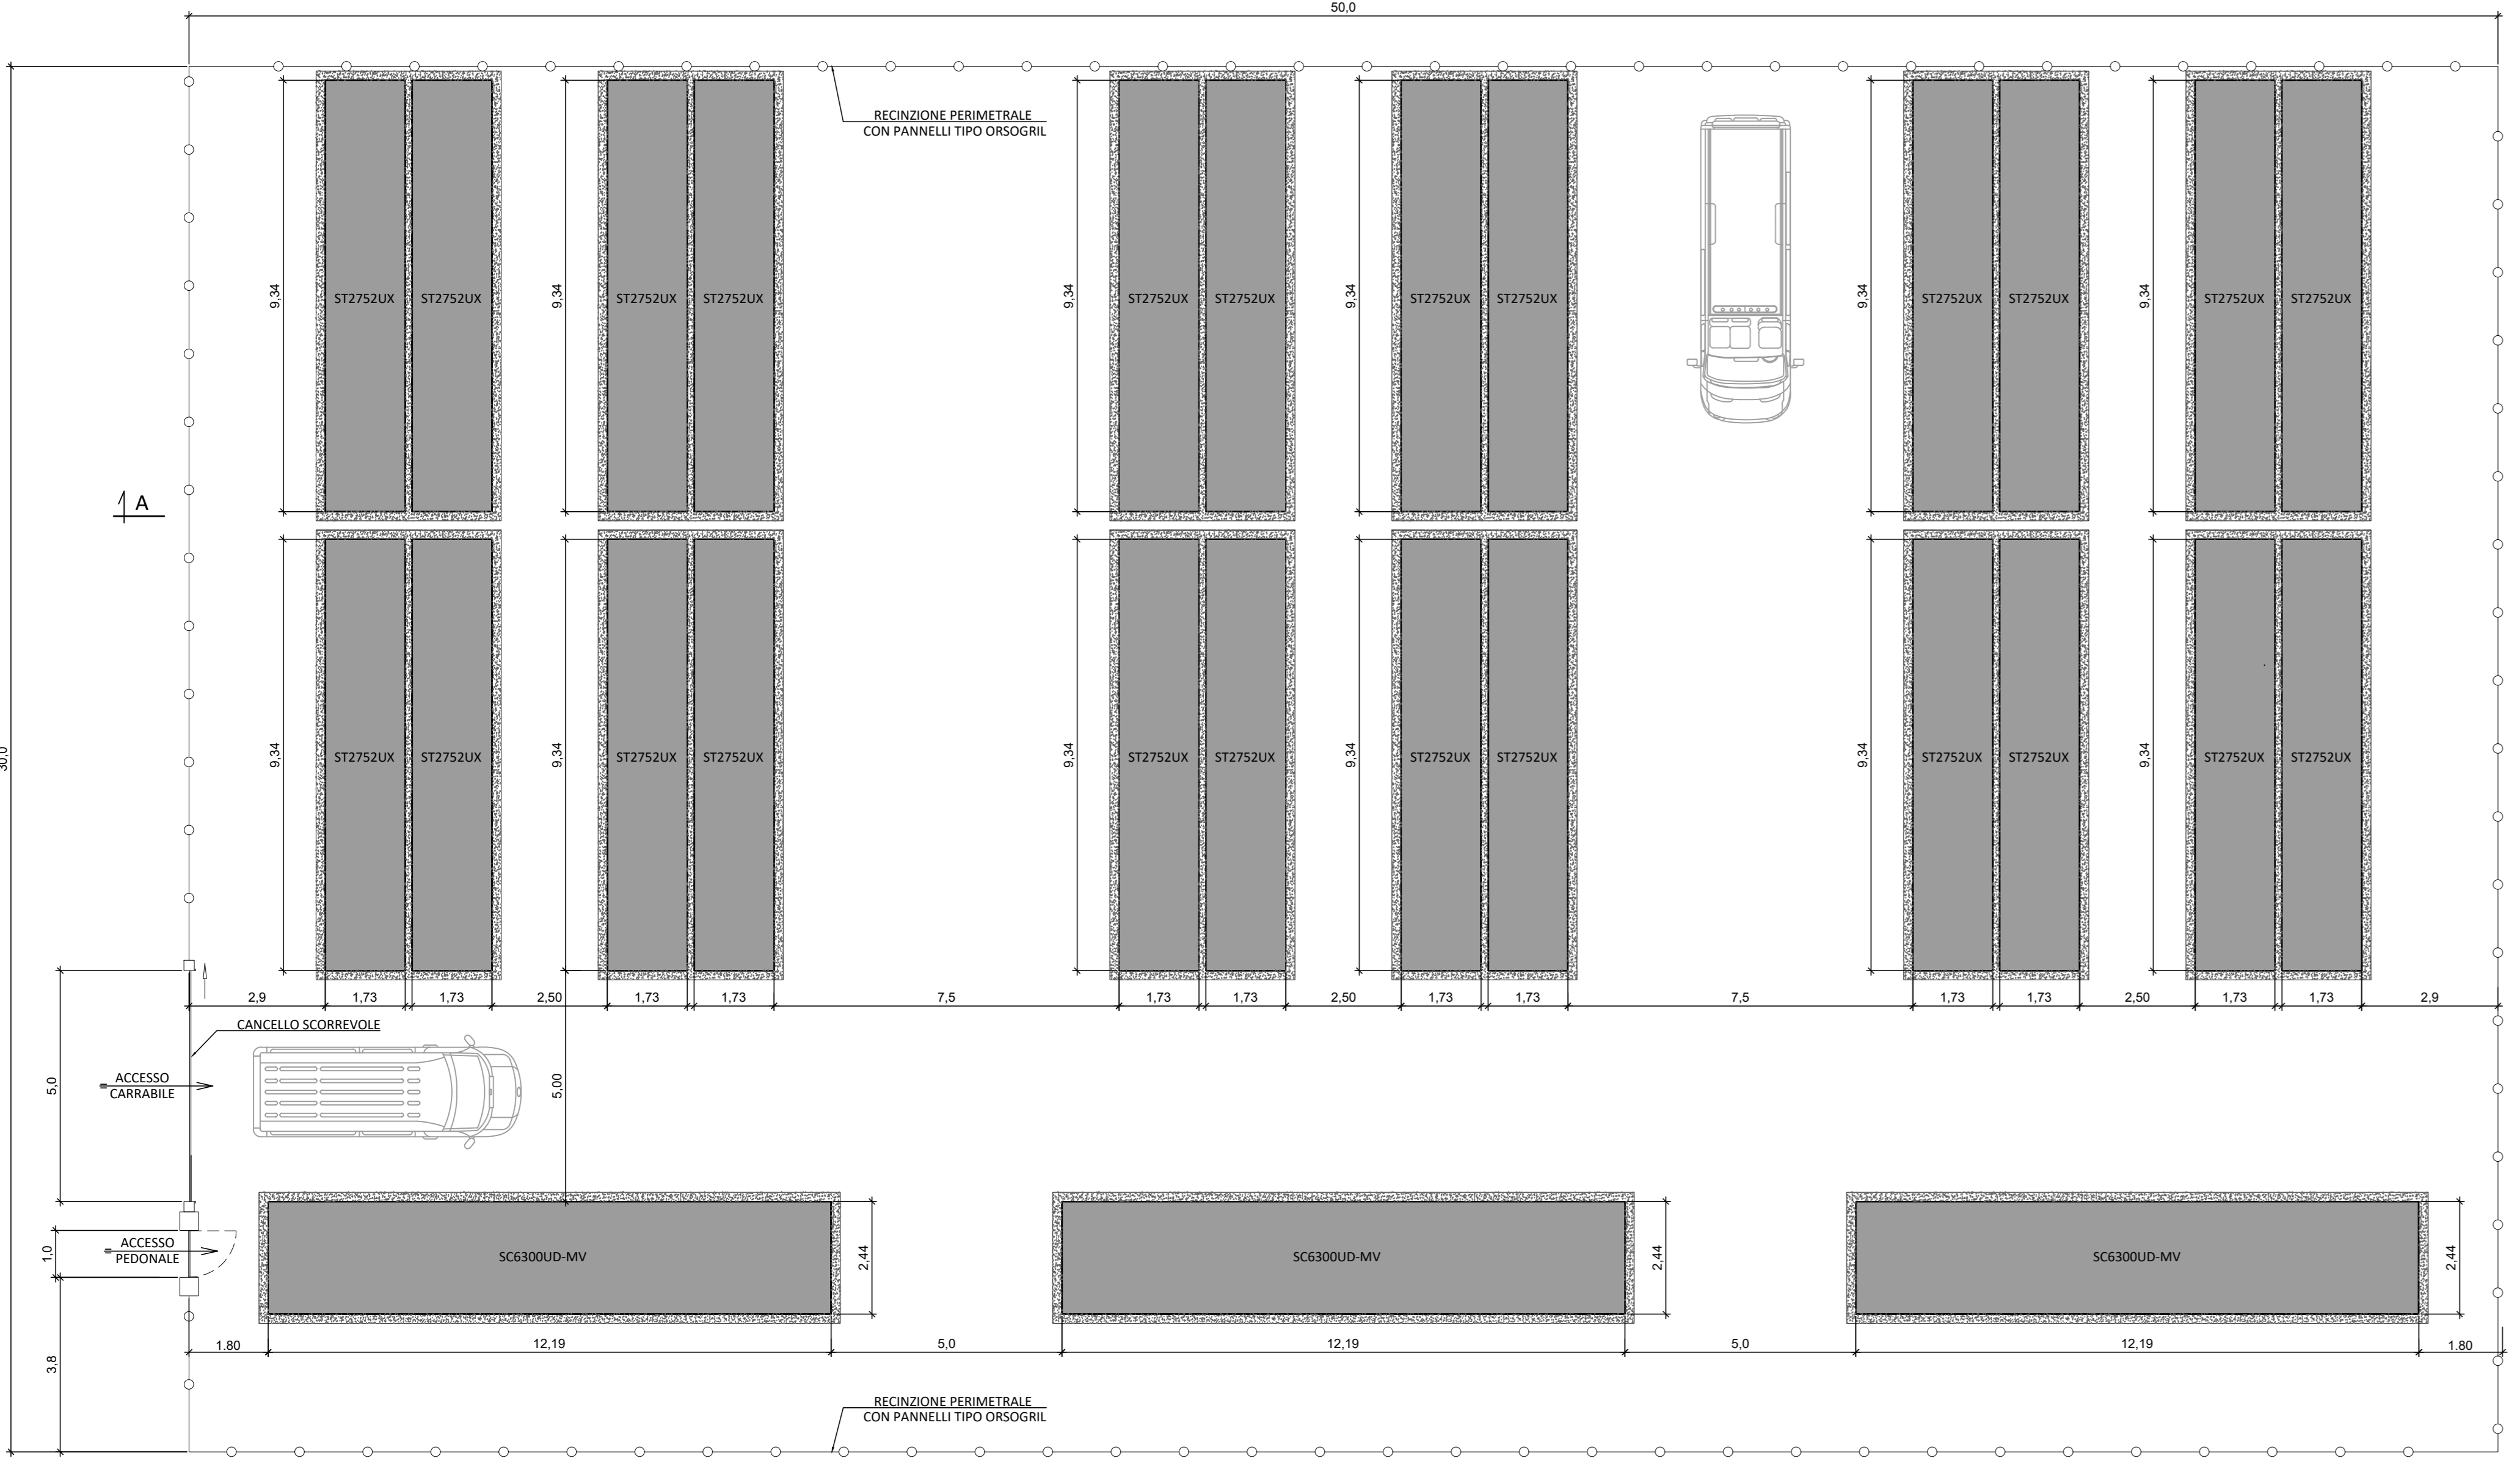


VISTA IN PIANTA AREA BATTERIE
Scala 1:100

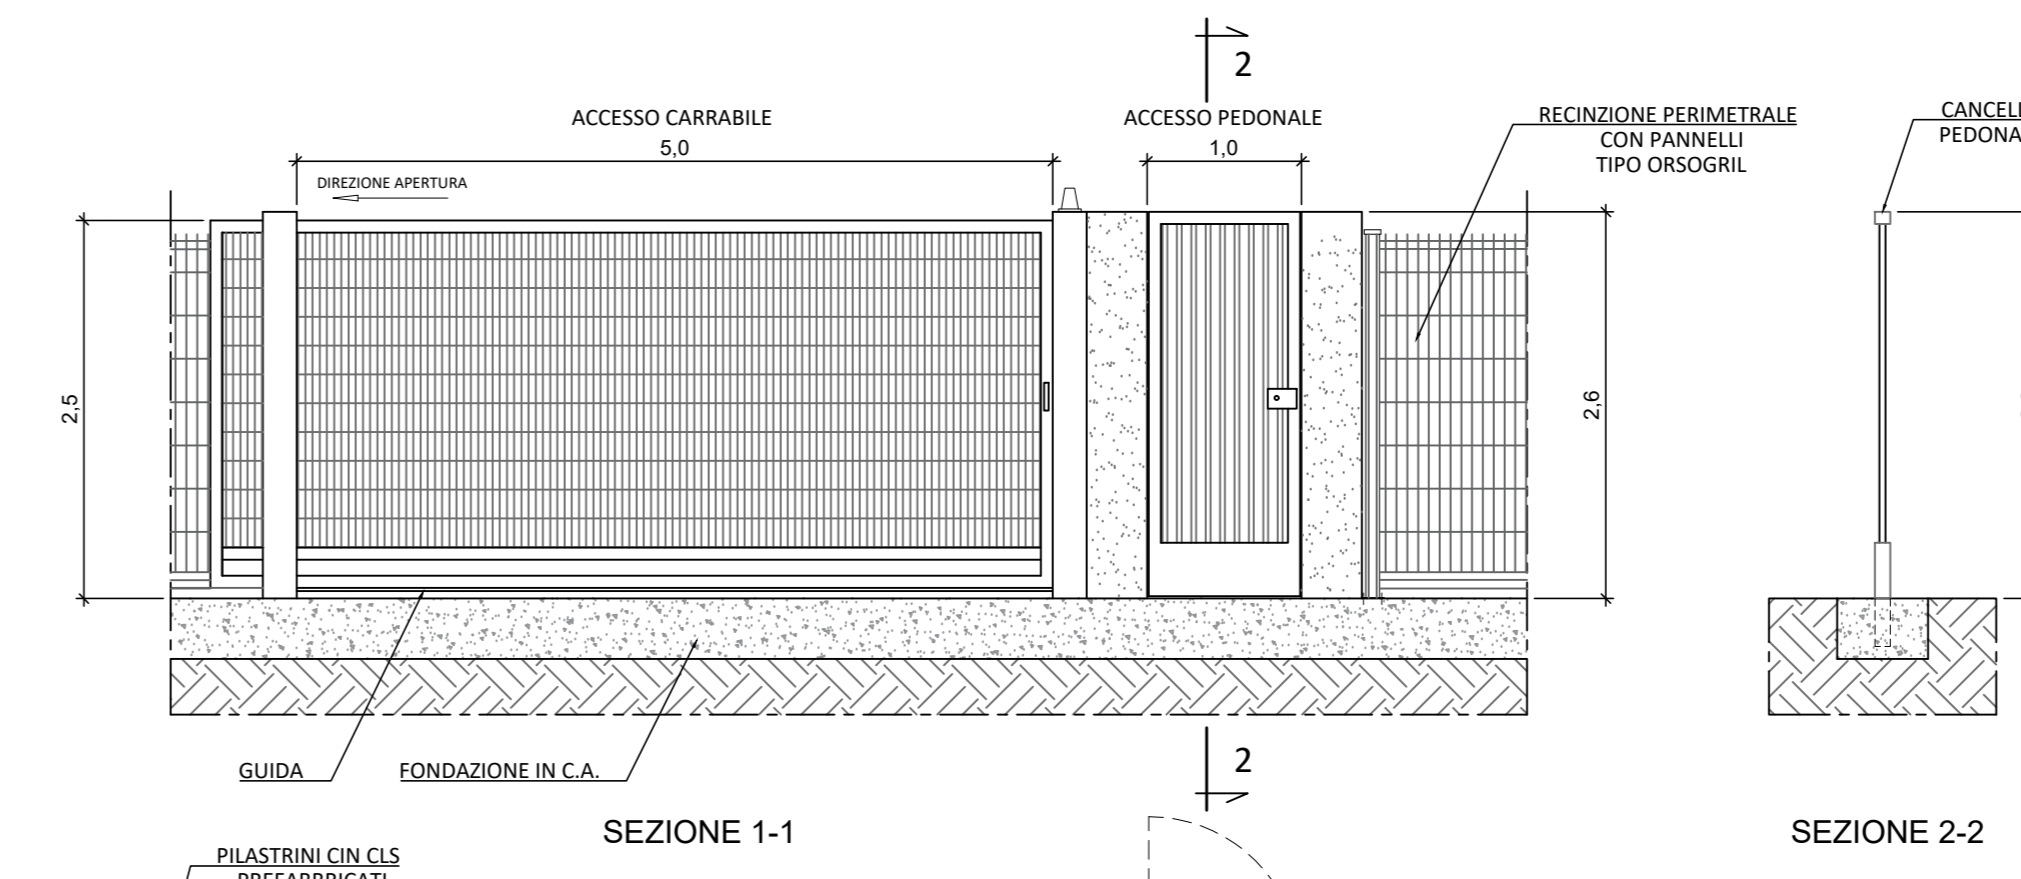

SEZIONE 1-1
SEZIONE 2-2

VISTA IN PIANTA
CANCELLI DI ACCESSO
AREA BATTERIE
Scala 1:50

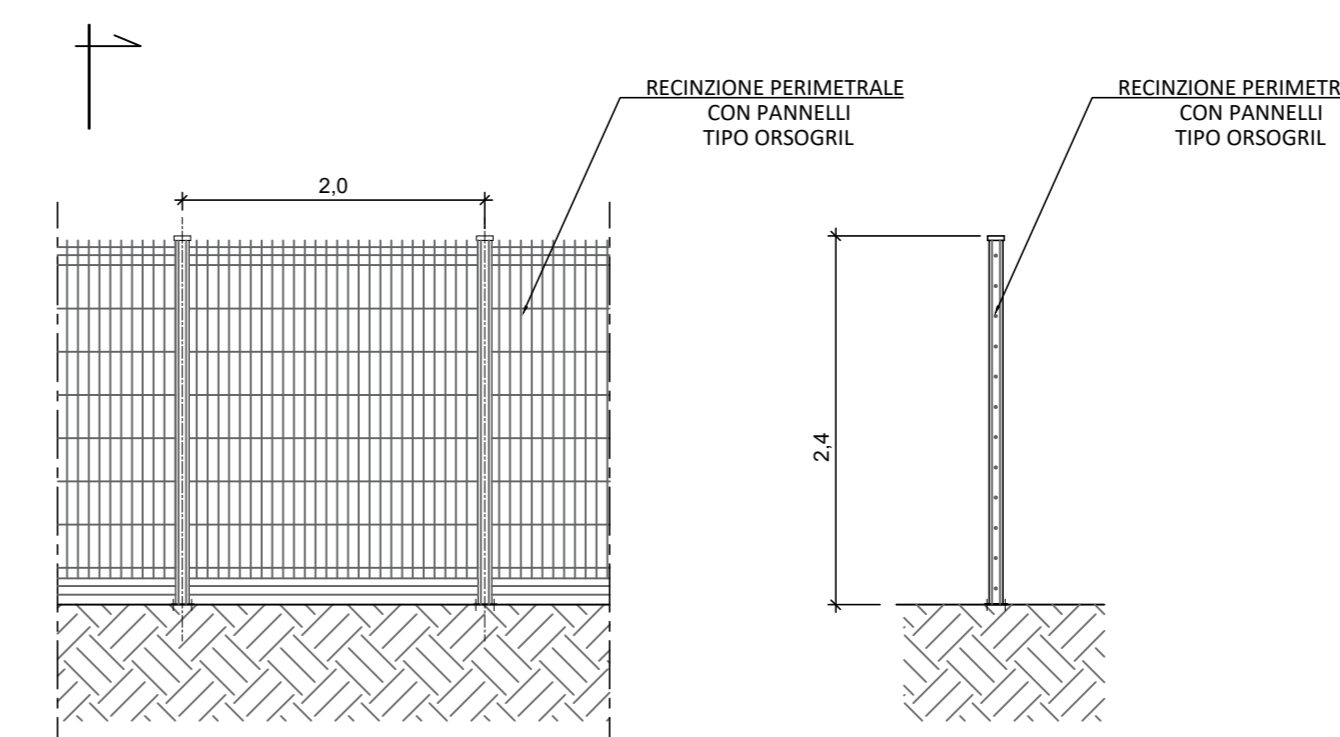

TIPICO RECINZIONE
AREA BATTERIE
Scala 1:50

N.B. TUTTE LE DIMENSIONI SONO ESPRESSE IN ml. SALVO DIVERSAMENTE INDICATO

CODIFICA		DESCRIZIONE
LOGOS REN	CLIENTE	

NOTE

Rev.	Descrizione-Description	Preparato	Controllato	Approvato	Data
A	Prima emissione	SINTECNICA	D.Barborigo	E.Sono	13/10/2023

INDICE DELLE REVISIONI

Impianto	PASCOLO SOLARE MACCABOVE
Cliente	edp Renovables
Titolo tavola	DETTAGLIO CABINE E AREA BATTERIE

Commissa	N° Documento	Nome file	Formato	Rev.	Scale	Foglio
6201	AV.MAN.DE.GE.D.028	AV.MAN.DE.GE.D.028_A	AO	A	1:100 1:50	1 di 1

DOCUMENTO DI PROPRIETA' LOGOS REN s.p.a. - RIPRODUZIONE VIETATA SENZA AUTORIZZAZIONE